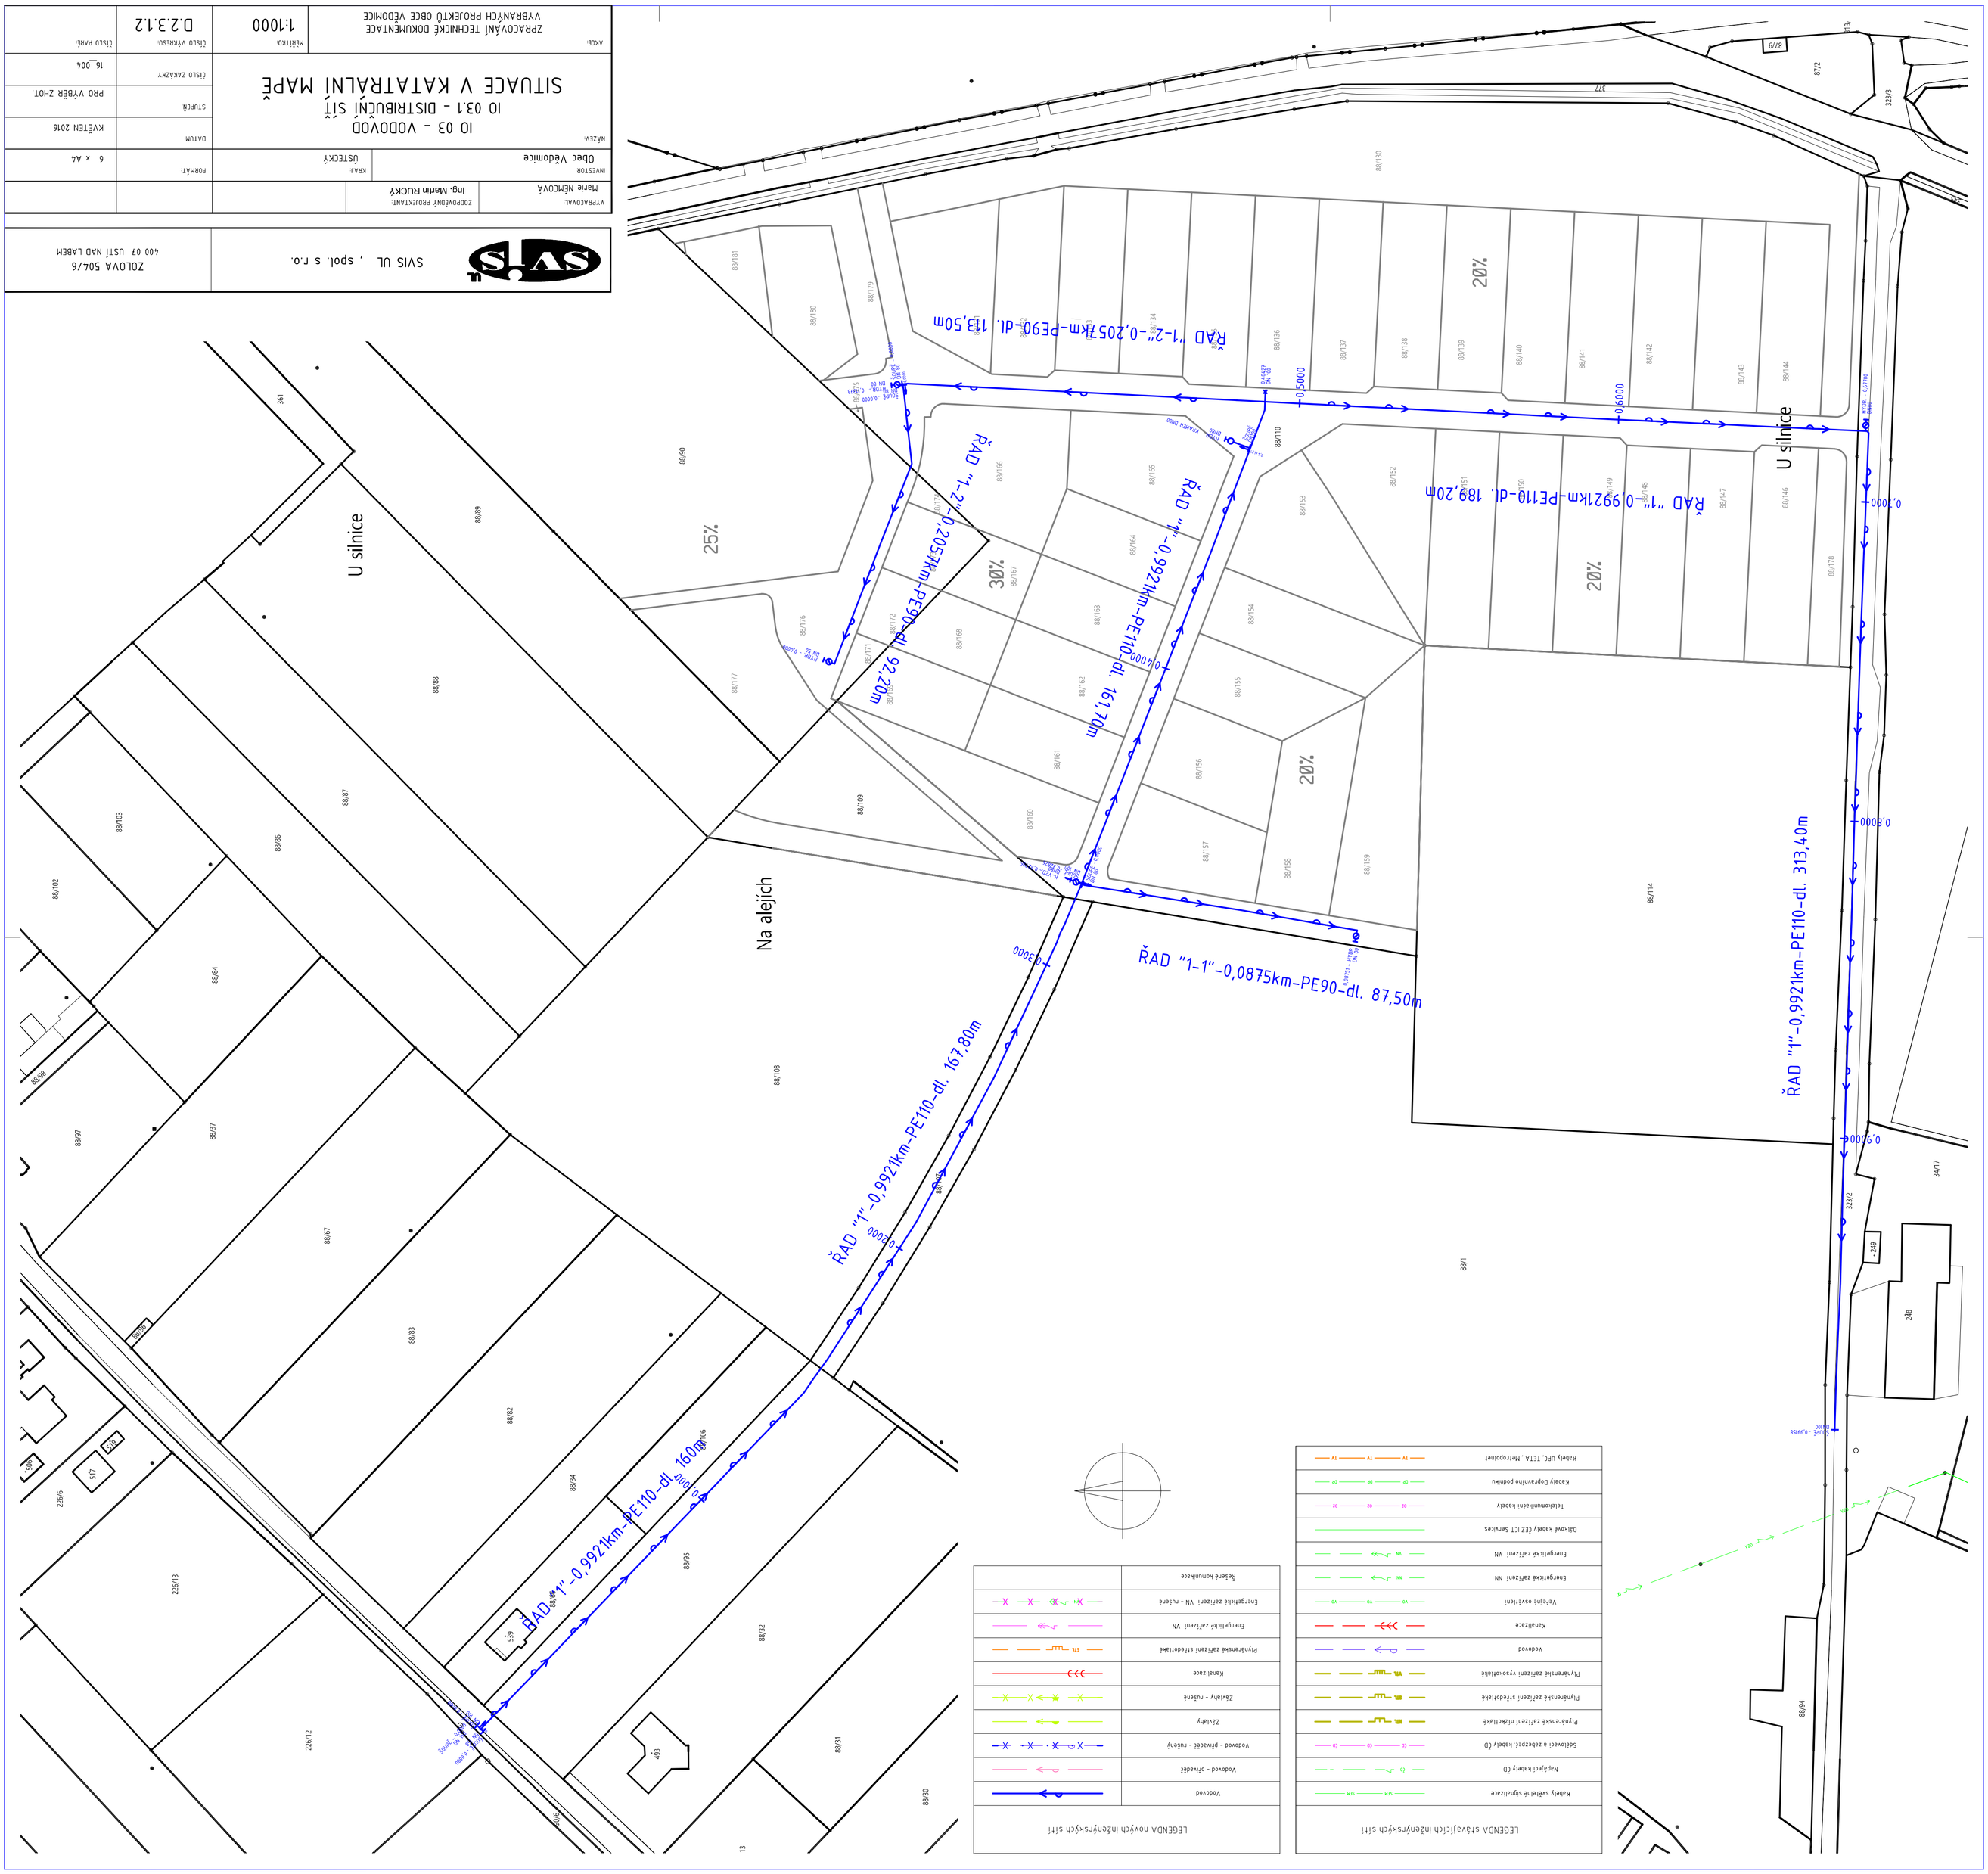
U silnice
Na alejích
ŘAD "1"-0,9921km-PE110-dl. 160m
ŘAD "1"-0,9921km-PE110-dl. 167,80m
ŘAD "1"-0,9921km-PE110-dl. 313,40m
ŘAD "1"-0,9921km-PE110-dl. 189,20m
ŘAD "1-1"-0,0875km-PE90-dl. 87,50m
ŘAD "1-2"-0,2057km-PE90-dl. 113,50m
ŘAD "1-2"-0,2057km-PE90-dl. 92,20m
ŘAD "1"-0,9921km-PE110-dl. 161,70m
LEGENDA stávajících inženýrských sítí
LEGENDA nových inženýrských sítí
SVIS UL , spol. s r.o.
ZOLOVA 504/6
400 07 ÚSTÍ NAD LABEM
VYPRACOVAL: Marie NĚMCOVÁ
ZODPOVĚDNÝ PROJEKTANT: Ing. Martin RUCKÝ
INVESTOR: Obec Vědomice
KRAJ: ÚSTECKÝ
FORMÁT: 6 x A4
NÁZEV: IO 03 - VODOVOD
IO 03.1 - DISTRIBUČNÍ SÍŤ
SITUACE V KATASTRALNÍ MAPĚ
DATUM: KVĚTEN 2016
STUPEŇ: PRO VÝBĚR ZHOT.
ČÍSLO ZAKÁZKY: 16_004
AKCE: ZPRACOVÁNÍ TECHNICKÉ DOKUMENTACE VYBRANÝCH PROJEKTŮ OBCE VĚDOMICE
MĚŘÍTKO: 1:1000
ČÍSLO VÝKRESU: D.2.3.1.2
ČÍSLO PARÉ: