
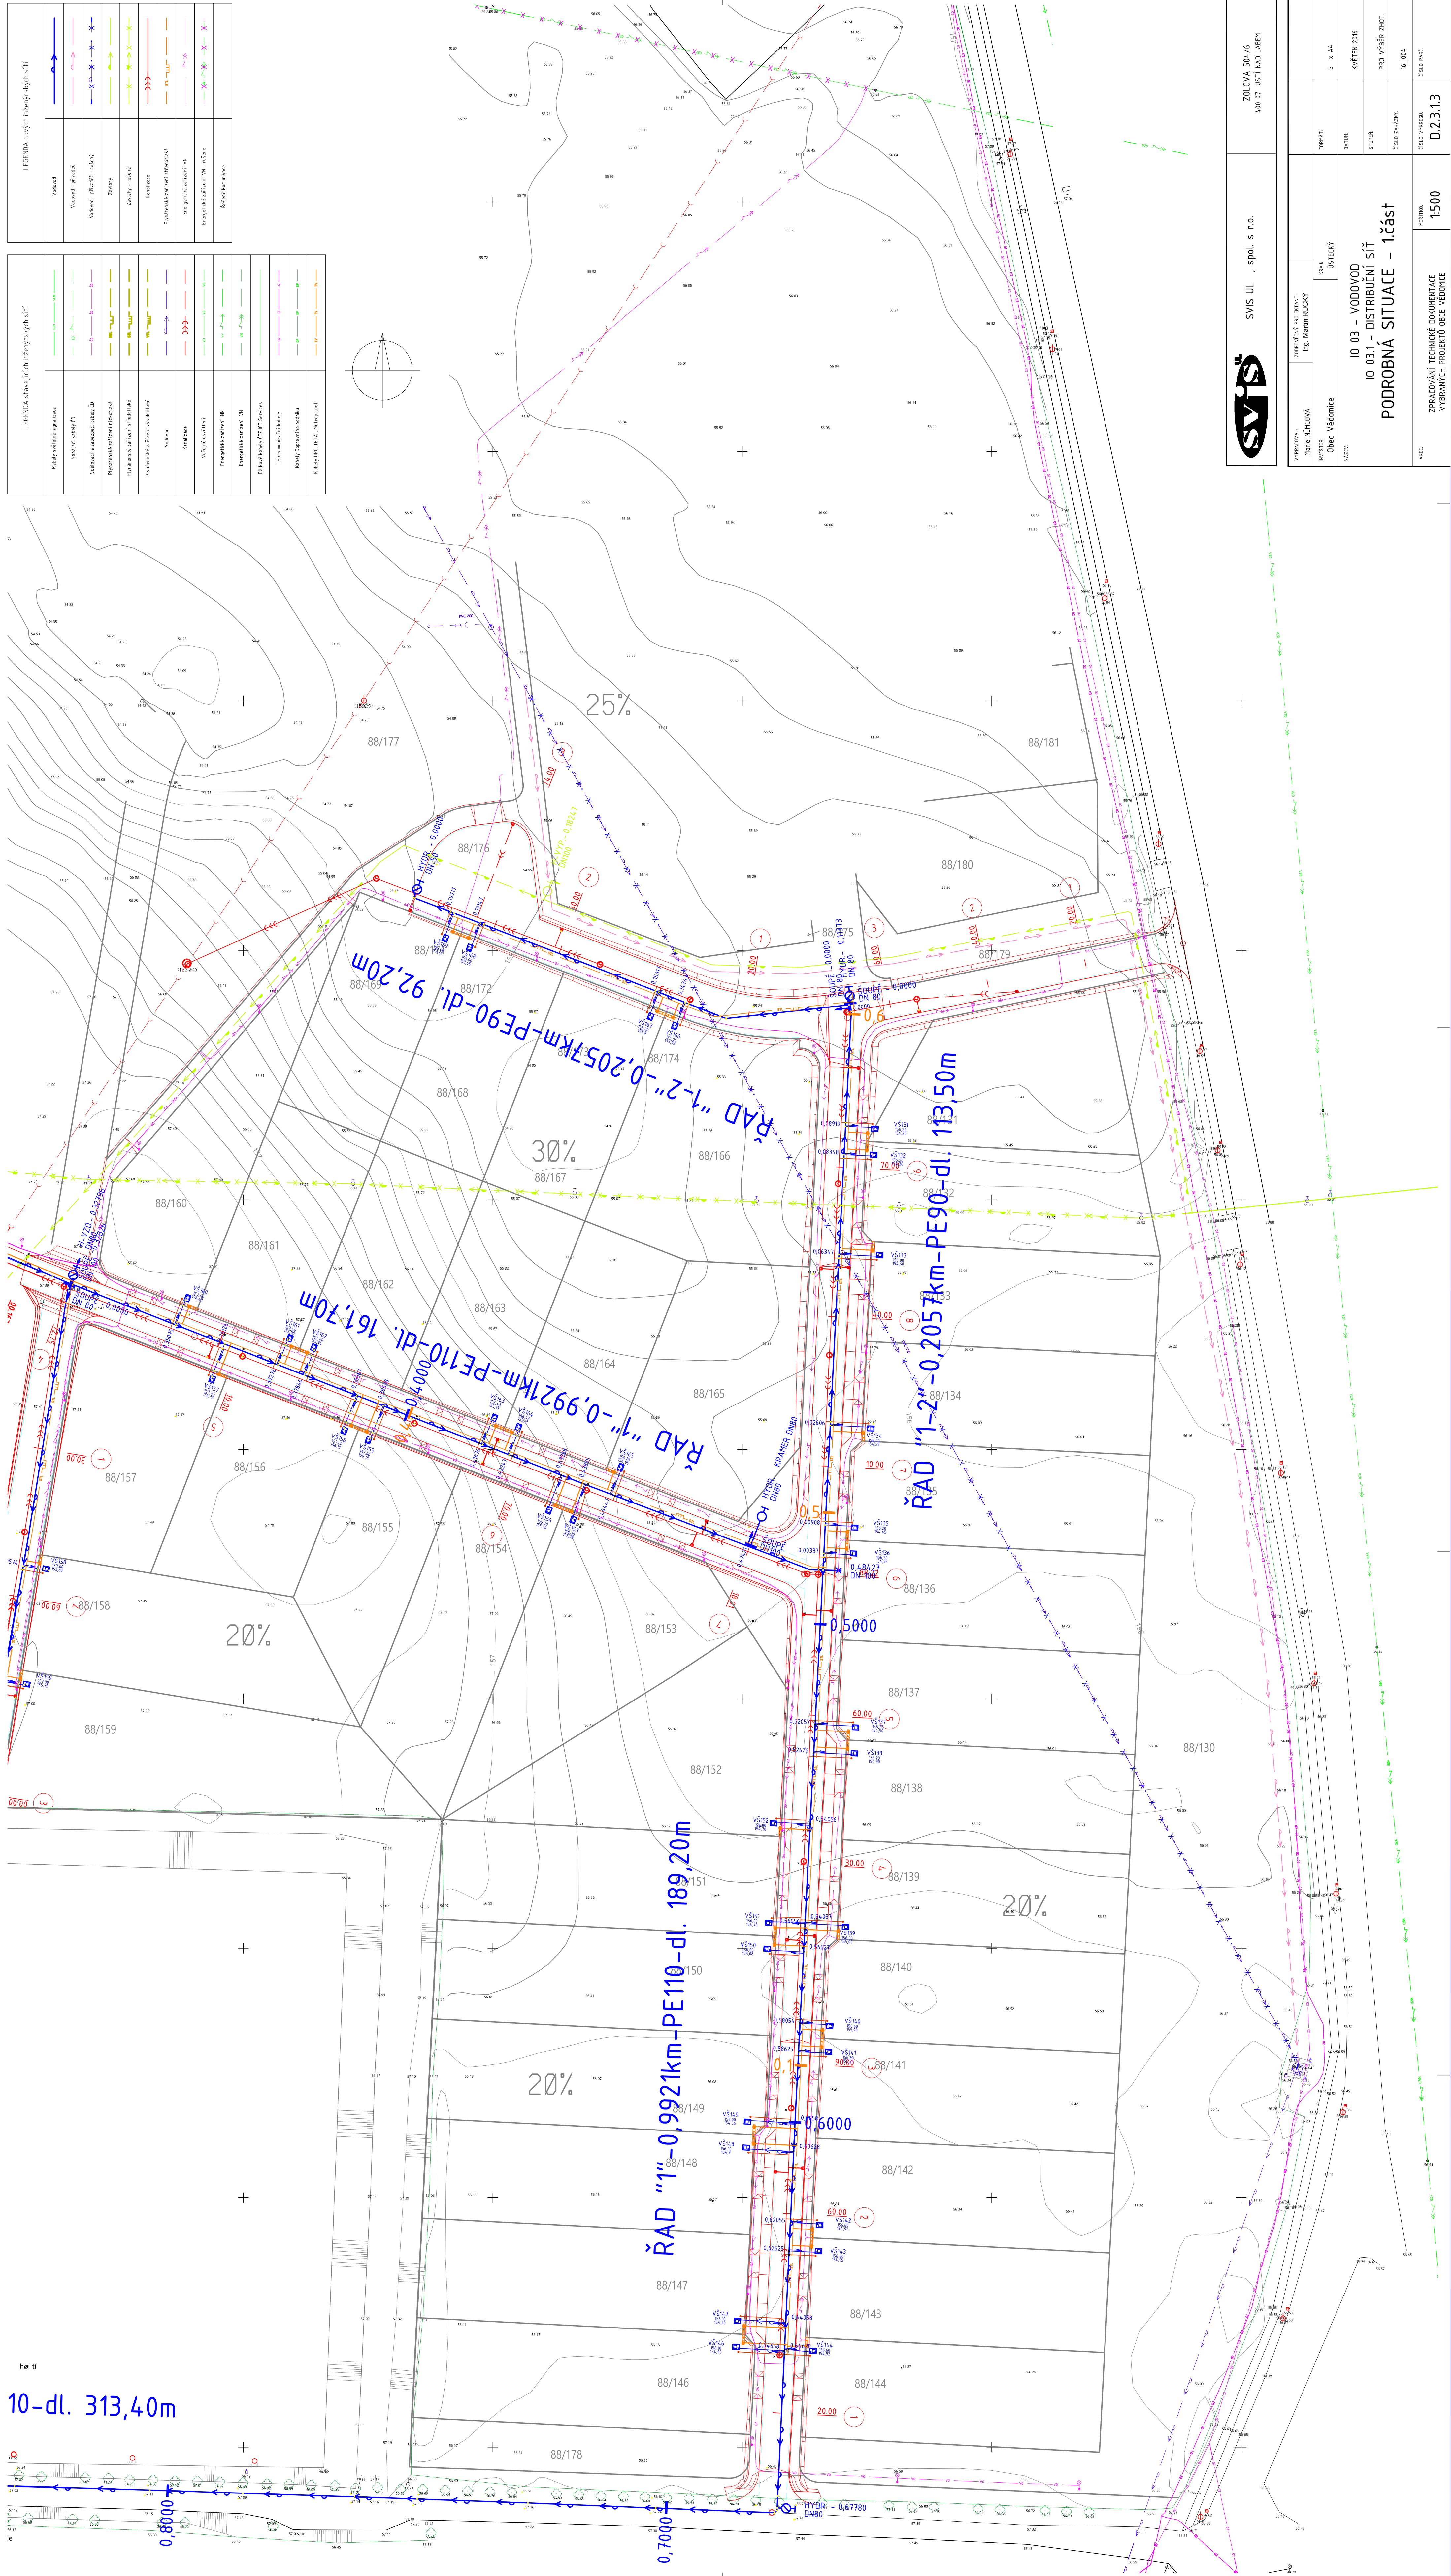
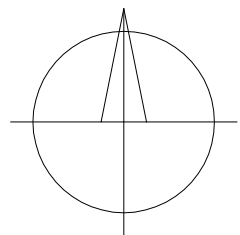
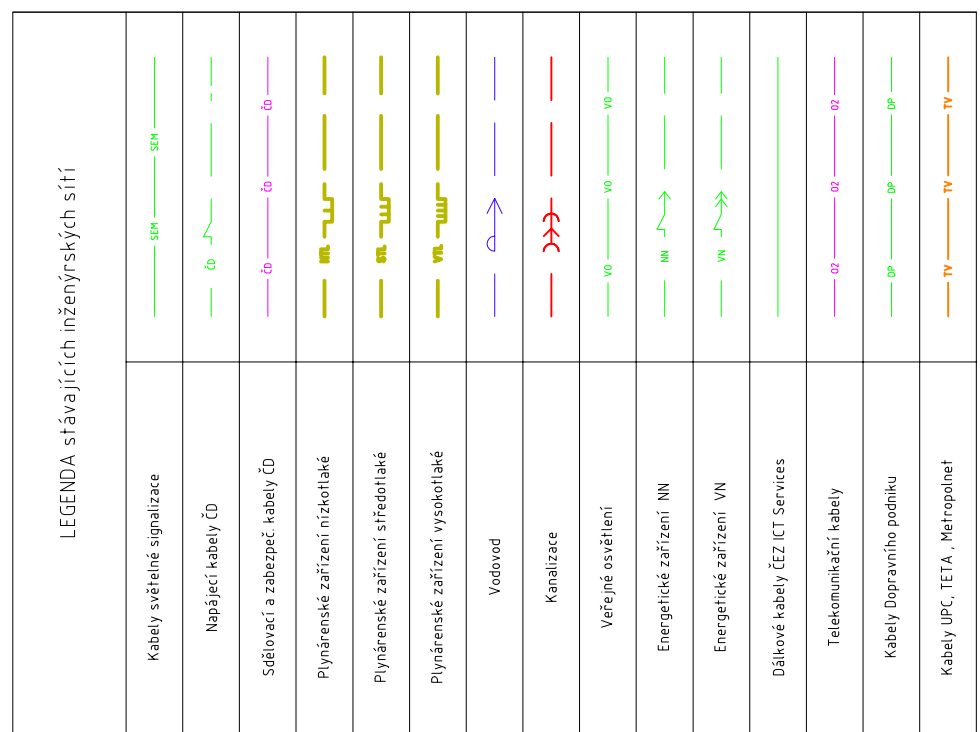


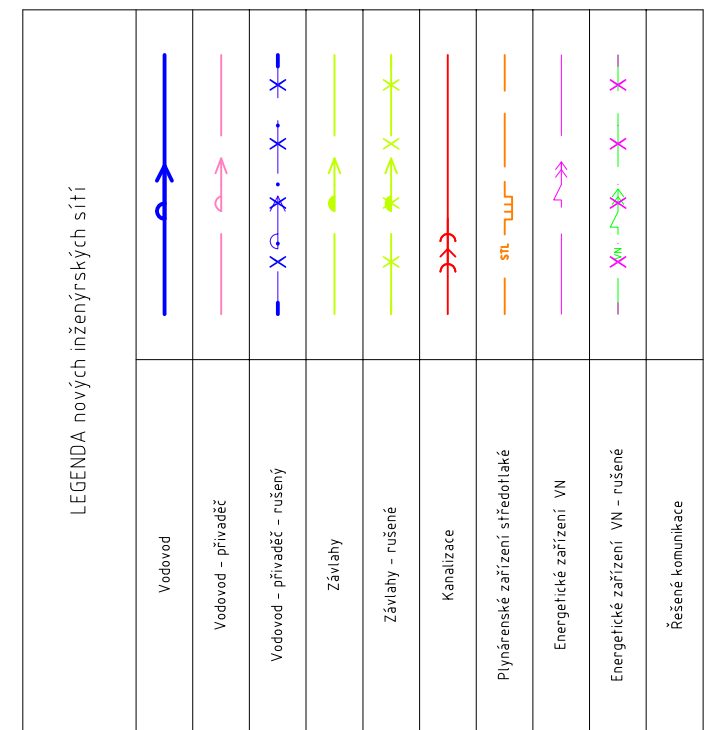

VIS UL , spol. s r.o.  
ZOLOVA 504/6  
400 07 USTÍ NAD LABEM

|                                   |                                                                                |                                                                                    |                            |
|-----------------------------------|--------------------------------------------------------------------------------|------------------------------------------------------------------------------------|----------------------------|
|                                   |                                                                                |                                                                                    | číslo zakázky<br>16.004    |
