


KATASTR	Vědomice (777510)
PARCELNÍ ČÍSLO	88/110
DRUH POVRCHU	komunikace větev 4
VZDÁL. VRCHOLOVÝCH BODŮ	205,78
OZNAČENÍ VRCHOLOVÝCH BODŮ	komunikace D1a
Vb	

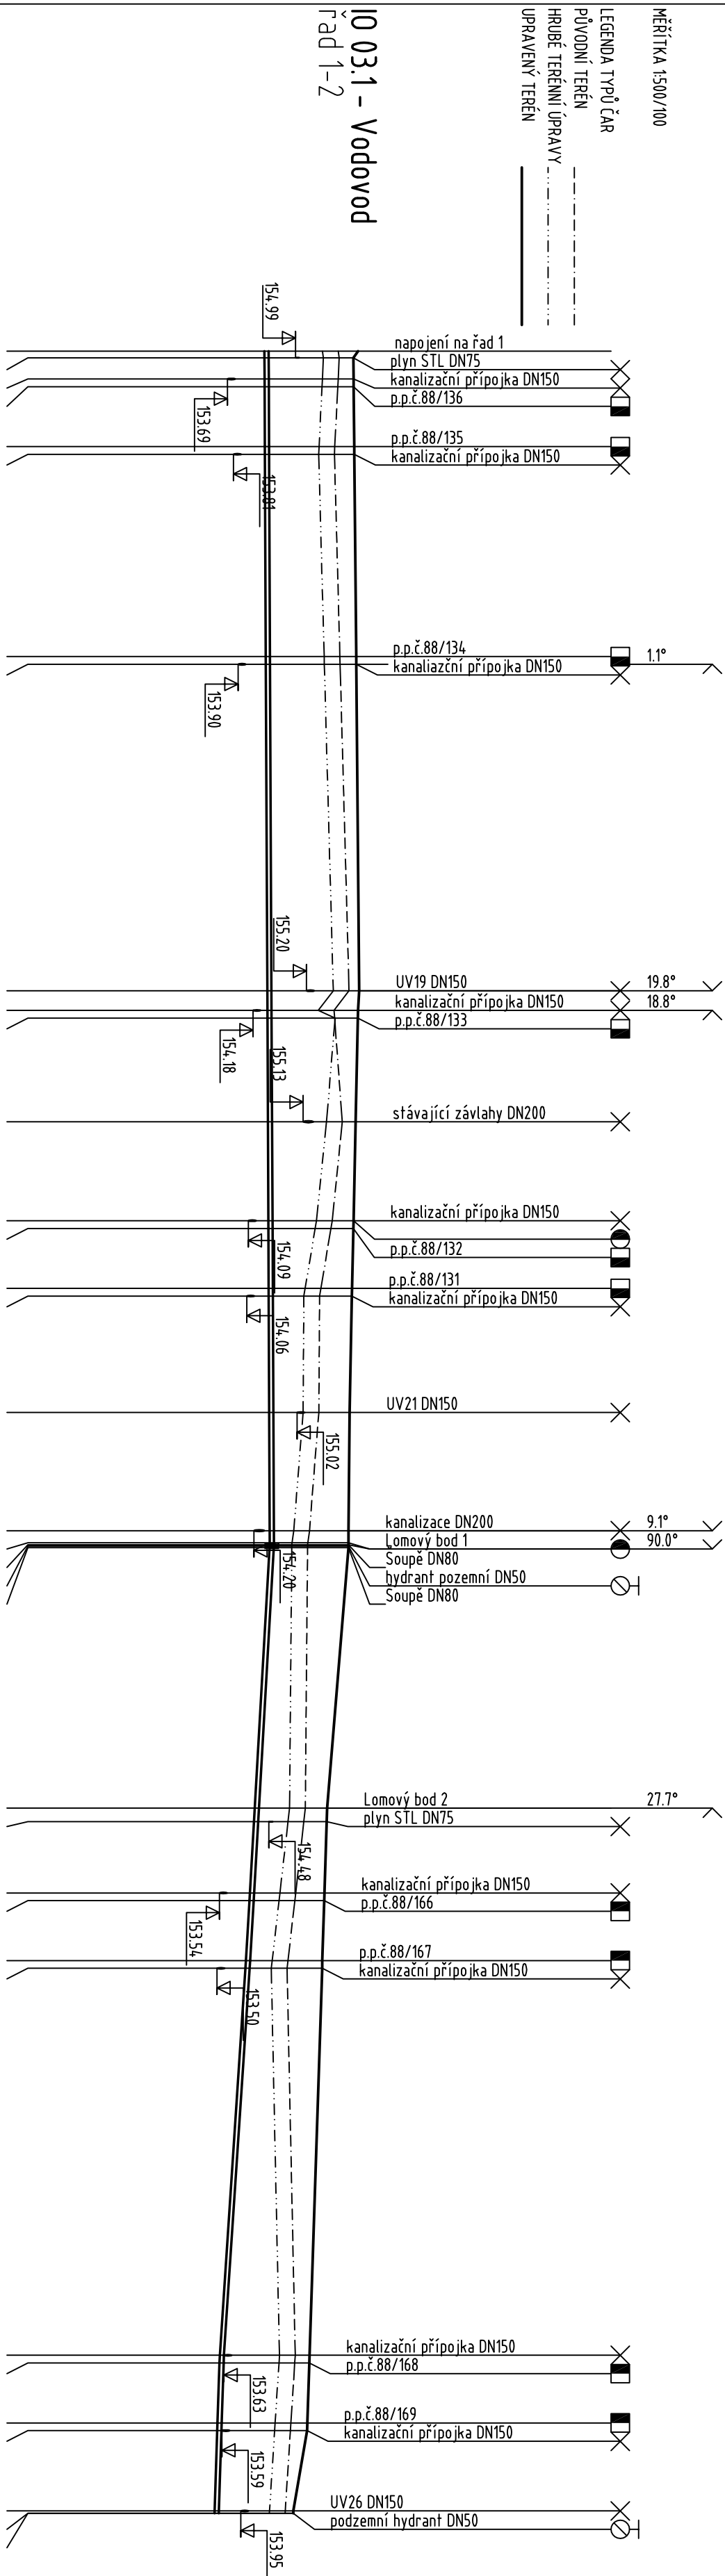

KÓTA UPRAVENÉHO TERÉNU	KÓTA HRUBÝCH TERÉNNÍCH ÚPRAV	HLoubka výkopu	KÓTA DNA POTRUBÍ	KÓTA PŮVODNÍHO TERÉNU	SROVNÁVACÍ ROVINA	STANČENÍ [km/ml]	DN80-HDPEØ90x8,2mm-205,78	SKLON[?]-DÉLKA[m]	ULOŽENÍ
156.18	155.50	1.25	154.40	155.80	14.3	0.62	0.88-113.58	písek	0.0
156.09	155.52	1.27	154.40	155.82		2.64			
156.10	155.50	1.25	154.40	155.80		3.37			
156.10	155.49	1.24	154.40	155.79					
156.11	155.44	1.18	154.41	155.74		9.08			
156.11	155.43	1.17	154.41	155.73		9.81			
156.15	155.54	1.26	154.43	155.84		29.06			
156.15	155.54	1.26	154.43	155.84		29.80			
156.20	155.71	1.41	154.45	156.01		60.86			
156.18	155.42	1.12	154.46	155.72		62.73			
156.18	155.74	1.43	154.46	155.73		63.47			
156.13	155.58	1.27	154.46	155.88		73.33			
156.09	155.39	1.07	154.47	155.69		82.75			
156.09	155.37	1.04	154.47	155.66		83.48			
156.07	155.17	0.84	154.48	155.47		89.19			
156.06	155.15	0.82	154.48	155.45		89.92			
156.02	155.13	0.80	154.49	155.43		1.01			0.1
156.00	154.96	0.61	154.50	155.26		12.25			
156.00	154.92	0.58	154.50	155.22		13.40			
156.00	154.92	0.57	154.50	155.22		13.58			
156.00	154.92	0.57	154.50	155.22		13.73			
156.00	154.92	0.57	154.50	155.22		13.87			
155.59	154.88	0.81	154.21	155.18		38.66			
155.58	154.85	0.80	154.20	155.15		39.95			
155.54	154.69	0.72	154.12	154.99		46.73			
155.54	154.68	0.71	154.11	154.98		47.47			
155.50	154.55	0.65	154.05	154.85		53.17			
155.50	154.53	0.64	154.04	154.83		53.90			
155.26	154.69	1.28	153.55	154.99		90.73			0.2
155.25	154.68	1.28	153.55	154.98		91.47			
155.22	154.60	1.25	153.51	154.90		97.17			
155.21	154.59	1.24	153.50	154.89		97.90			
154.95	154.50	1.19	153.45	154.79		5.55			

 SVIS UL , spol. s r.o.	ZOLLOVA 504/6 400 07 USTÍ NAD LABEM
---	--

VYPRACOVAL: Marie NĚMCOVÁ		ZODPOVĚDNÝ PROJEKTANT: Ing. Martin RUCKÝ			
INVESTOR: Obec Vědomice	KRAJ: ÚSTECKÝ	FORMÁT:		4 x A4	
NÁZEV: 10 03 - VODOVÝOD 10 03.1 - DISTRIBUČNÍ SÍŤ PODÉLNÝ PROFIL - ŘAD "1-2"	DATA: KVĚTEN 2016				
	STUPEŇ: PRO VÝŠĚR ZHOT.				
	ČÍSLO ZNAMKY: 16_004				
AKCE: ZPRACOVÁNÍ TECHNICKÉ DOKUMENTACE VYBRANÝCH PROJEKTŮ OBCE VĚDOMICE	MĚŘÍTKO: 1:500/100	ČÍSLO VÝNĚSU: D.2.3.1.8	ČÍSLO PARÉ:		