


ŘAD "1"-0,99158km-PE110-dl. 161,67m

ŘAD "1"-0,99158km-PE110-dl. 160,21m

ŘAD "1"-0,99158km-PE110-dl. 167,75m

ŘAD "1-1"-0,08751km-PE90-dl. 87,51m

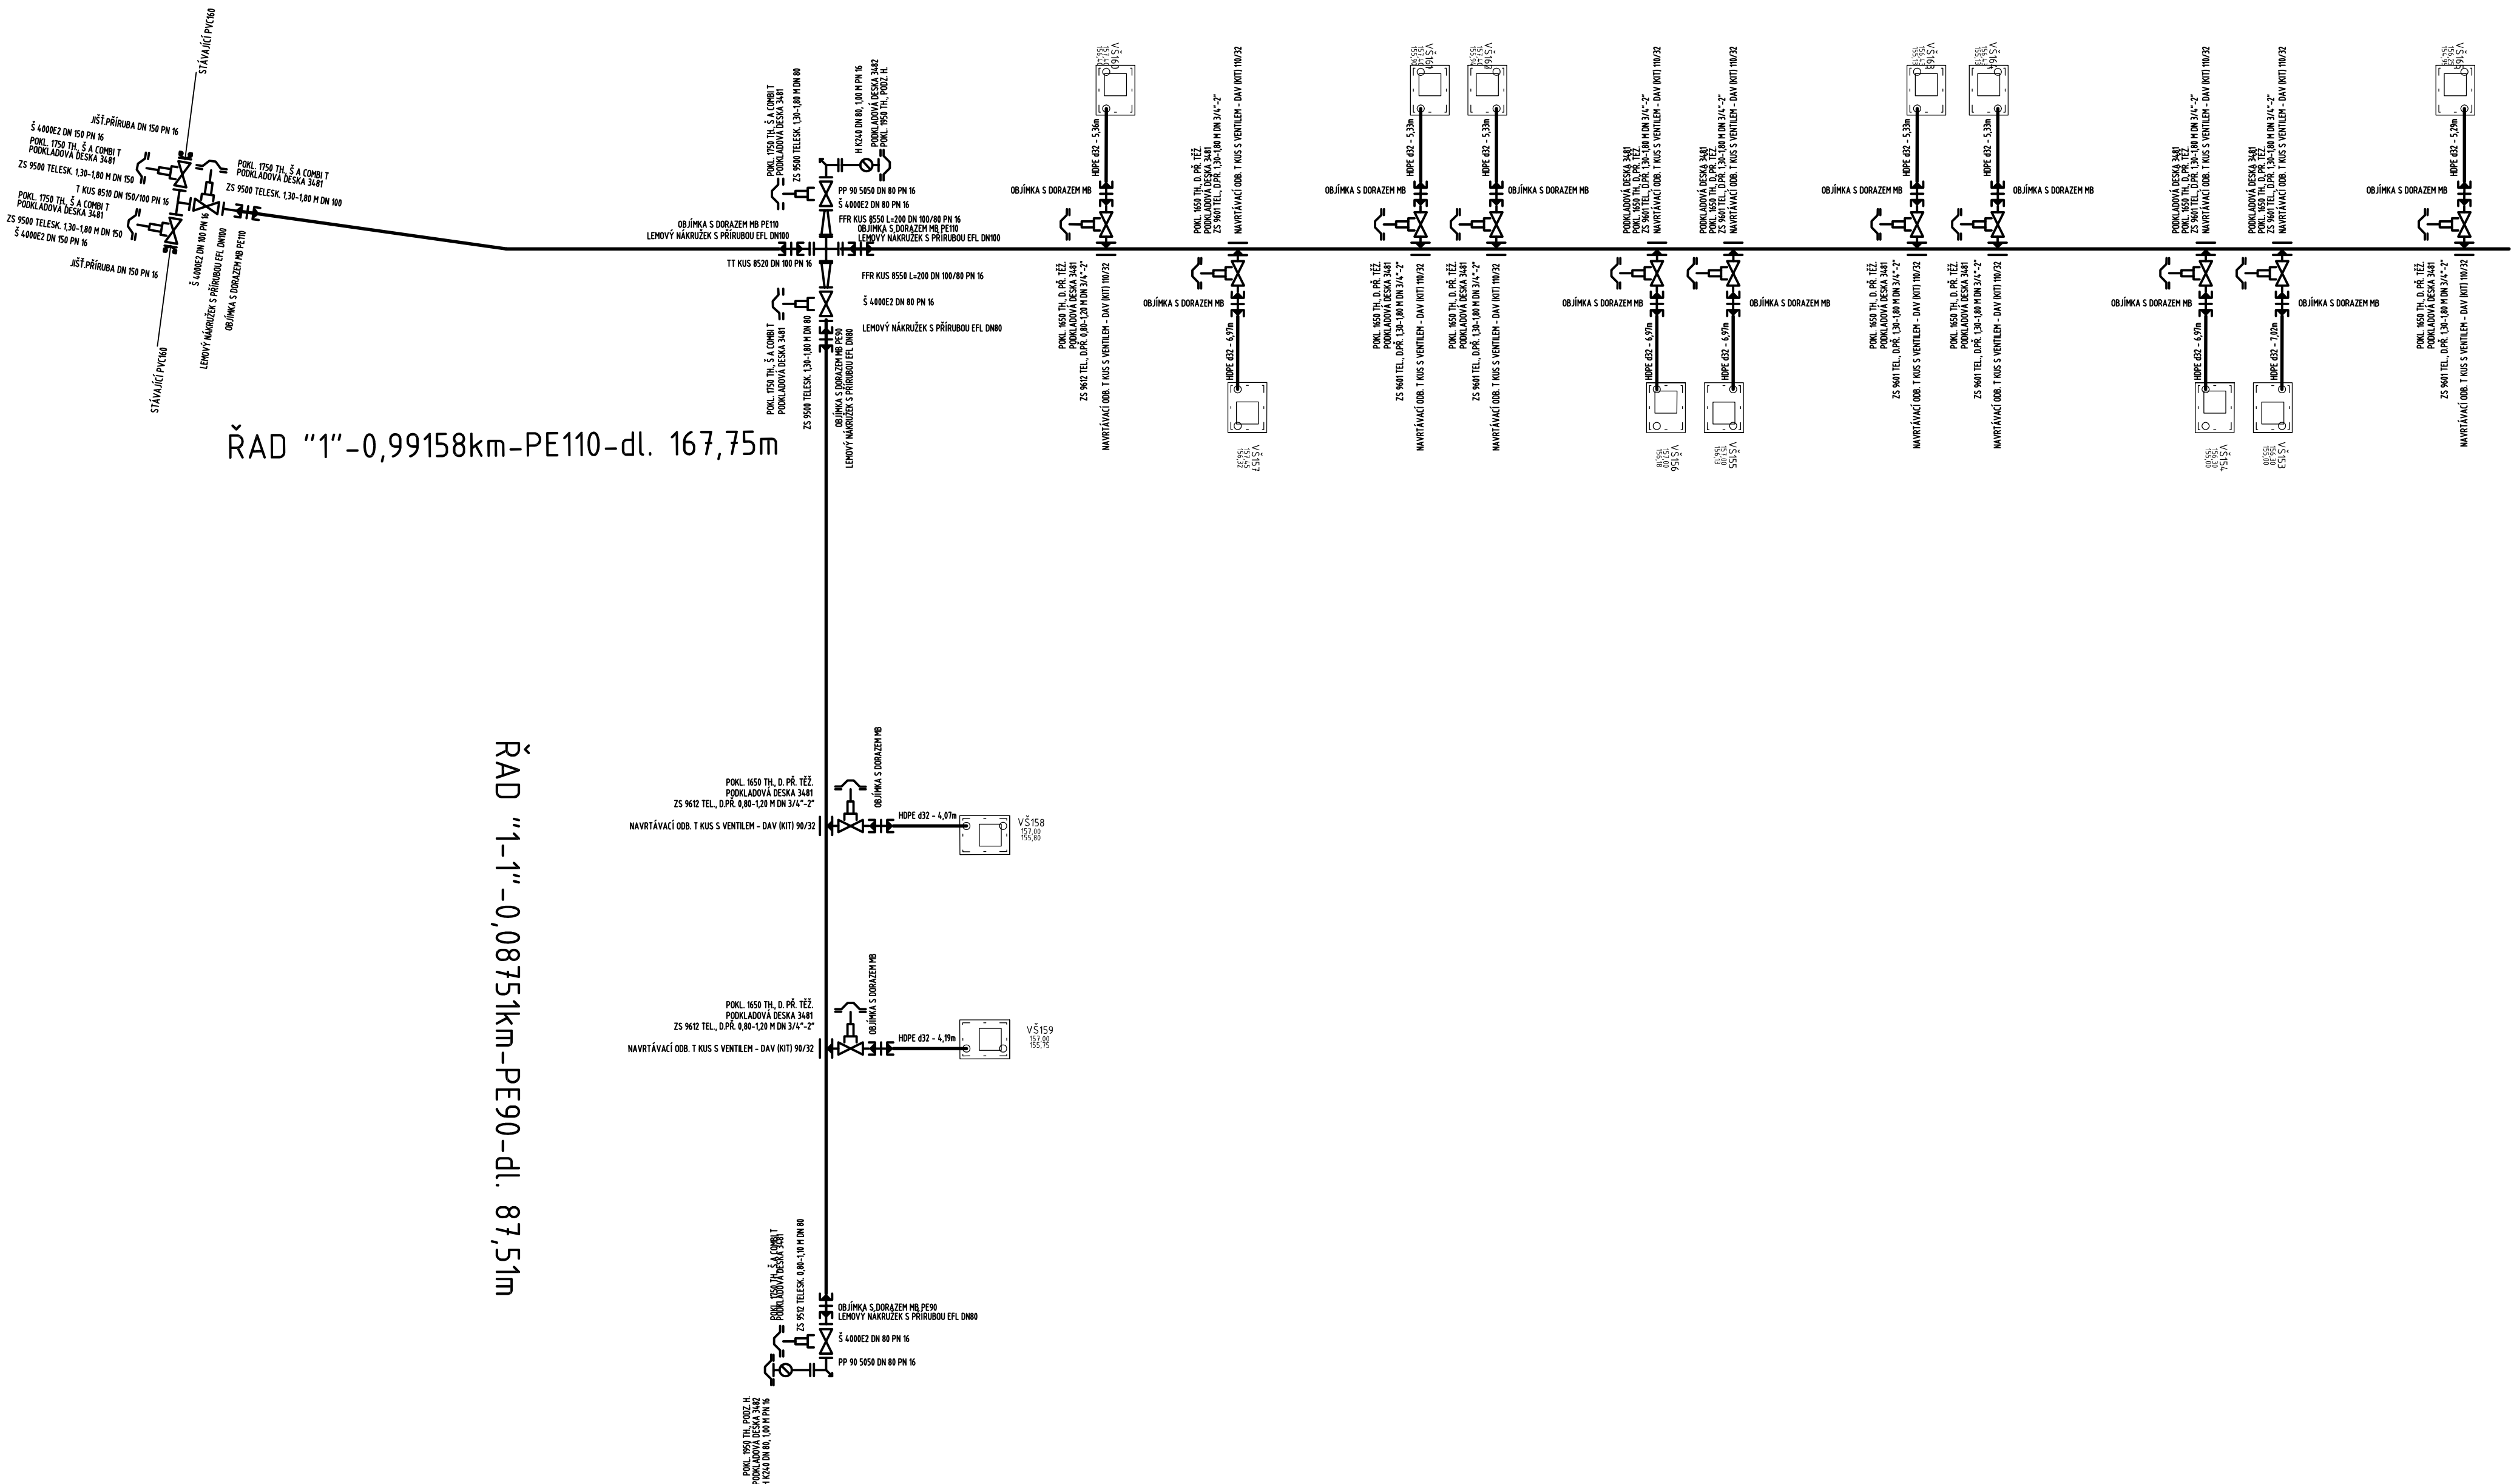

Popis materiálu	mm.	m.j.
POTRUBÍ		
HPE 110x10mm	996,10	m
HDPF 32x3,0mm	231,58	m
HDPF 90x8,20mm	293,29	m
TVÁROVKY		
FF KUS 85/10 L=200 DN 80 PN 16	1	ks
FFK 4,5 85x4 DN 100 PN 16	2	ks
FFK KUS 85/10 L=200 DN 100/80 PN 16	3	ks
LENOVÝ KAMOUZEK S PŘÍRUBOU FEL DN100	10	ks
LENOVÝ KAMOUZEK S PŘÍRUBOU FEL DN80	8	ks
OB JIMKA S DOPRAZEM MB	38	ks
OB JIMKA S DOPRAZEM MB PF110	10	ks
OB JIMKA S DOPRAZEM MB PF50	8	ks
PP 90 50/50 DN 80 PN 16	6	ks
PP SELEPA 80/100 DN 80 PN 10	1	ks
SPOJ JISTĚNA S PŘÍRUBOU DN 100 PN 16	2	ks
SPOJ JISTĚNA S PŘÍRUBOU DN 150 PN 16	2	ks
T KUS 85/10 DN 100/80 PN 16	4	ks
T KUS 85/10 DN 150/100 PN 16	1	ks
T KUS 85/10 DN 80/80 PN 16	2	ks
TT KUS 65/20 DN 100 PN 16	1	ks
ARMATURY		
H 05/08 DN 50 PN 16	1	ks
H 1/2" DN 80, 150 M PN 16	2	ks
H 1/2" DN 80, 100 M PN 16	2	ks
H 4/20 DN 80, 150 M PN 16	1	ks
NAVRŤAVACÍ ODB. T KUS S VENTILEM - DAN (KIT) 110/32	26	ks
NAVRŤAVACÍ ODB. T KUS S VENTILEM - DAN (KIT) 90/32	12	ks
Š 4/00CEZ DN 100 PN 16	4	ks
Š 4/00CEZ DN 150 PN 16	2	ks
Š 4/00CEZ DN 80 PN 16	8	ks
JINÉ		
PIHL 16/50 TH, 0 PŘ. TEŽ	38	ks
PIHL 175/1 TH, Š A COMBI T	15	ks
PIHL 190/1 TH, PODZ. H	5	ks
ZS 95/10 TELESK. 130,-180 M DN 100	4	ks
ZS 95/10 TELESK. 130,-180 M DN 150	2	ks
ZS 95/10 TELESK. 130,-180 M DN 80	7	ks
ZS 95/12 TELESK. 0,80-1,10 M DN 100	1	ks
ZS 95/12 TELESK. 0,80-1,10 M DN 80	1	ks
ZS 96/1 TEL. 0 PŘ. 130,-180 M DN 3/4"-2"	30	ks
ZS 96/2 TEL. 0 PŘ. 0,80-1,20 M DN 3/4"-2"	8	ks
PODKLADNÁ DESKA 3x481	56	ks
PODKLADNÁ DESKA 3x482	2	ks

		SVIS UL , spol. s r.o.		ZLODOVA 504/6 400 07 USTÍ NAD LABEM	
VYKROJKA Marie NEJKOVÁ	ZODPOVĚD. PROJEKTANT Ing. Martin RUČOXY	KVAL. ÚSTECKÝ	FORMÁT: A4	8 x A4	KVĚTEN 2016
INVESTOR Obec Vědomice	NÁZEV IO 03 - VODOVÝD IO 03.1 - DISTRIBUČNÍ SÍŤ KLADECKÉ SCHÉMA - část 1		DOKUM. SMLUVĚ	PRO VÝBĚR ZHOT.	
MČE ZPRACOVÁNÍ TECHNICKÉ DOKUMENTACE VYBÍRANÝCH PROJEKTŮ OBCE VĚDOMICE	MĚŘÍTKO 1:1	ČÍSLO VÝKRESU D.2.3.19	ČÍSLO PRÁCE		
		ČÍSLO ZAKÁZKY: 16_004			