


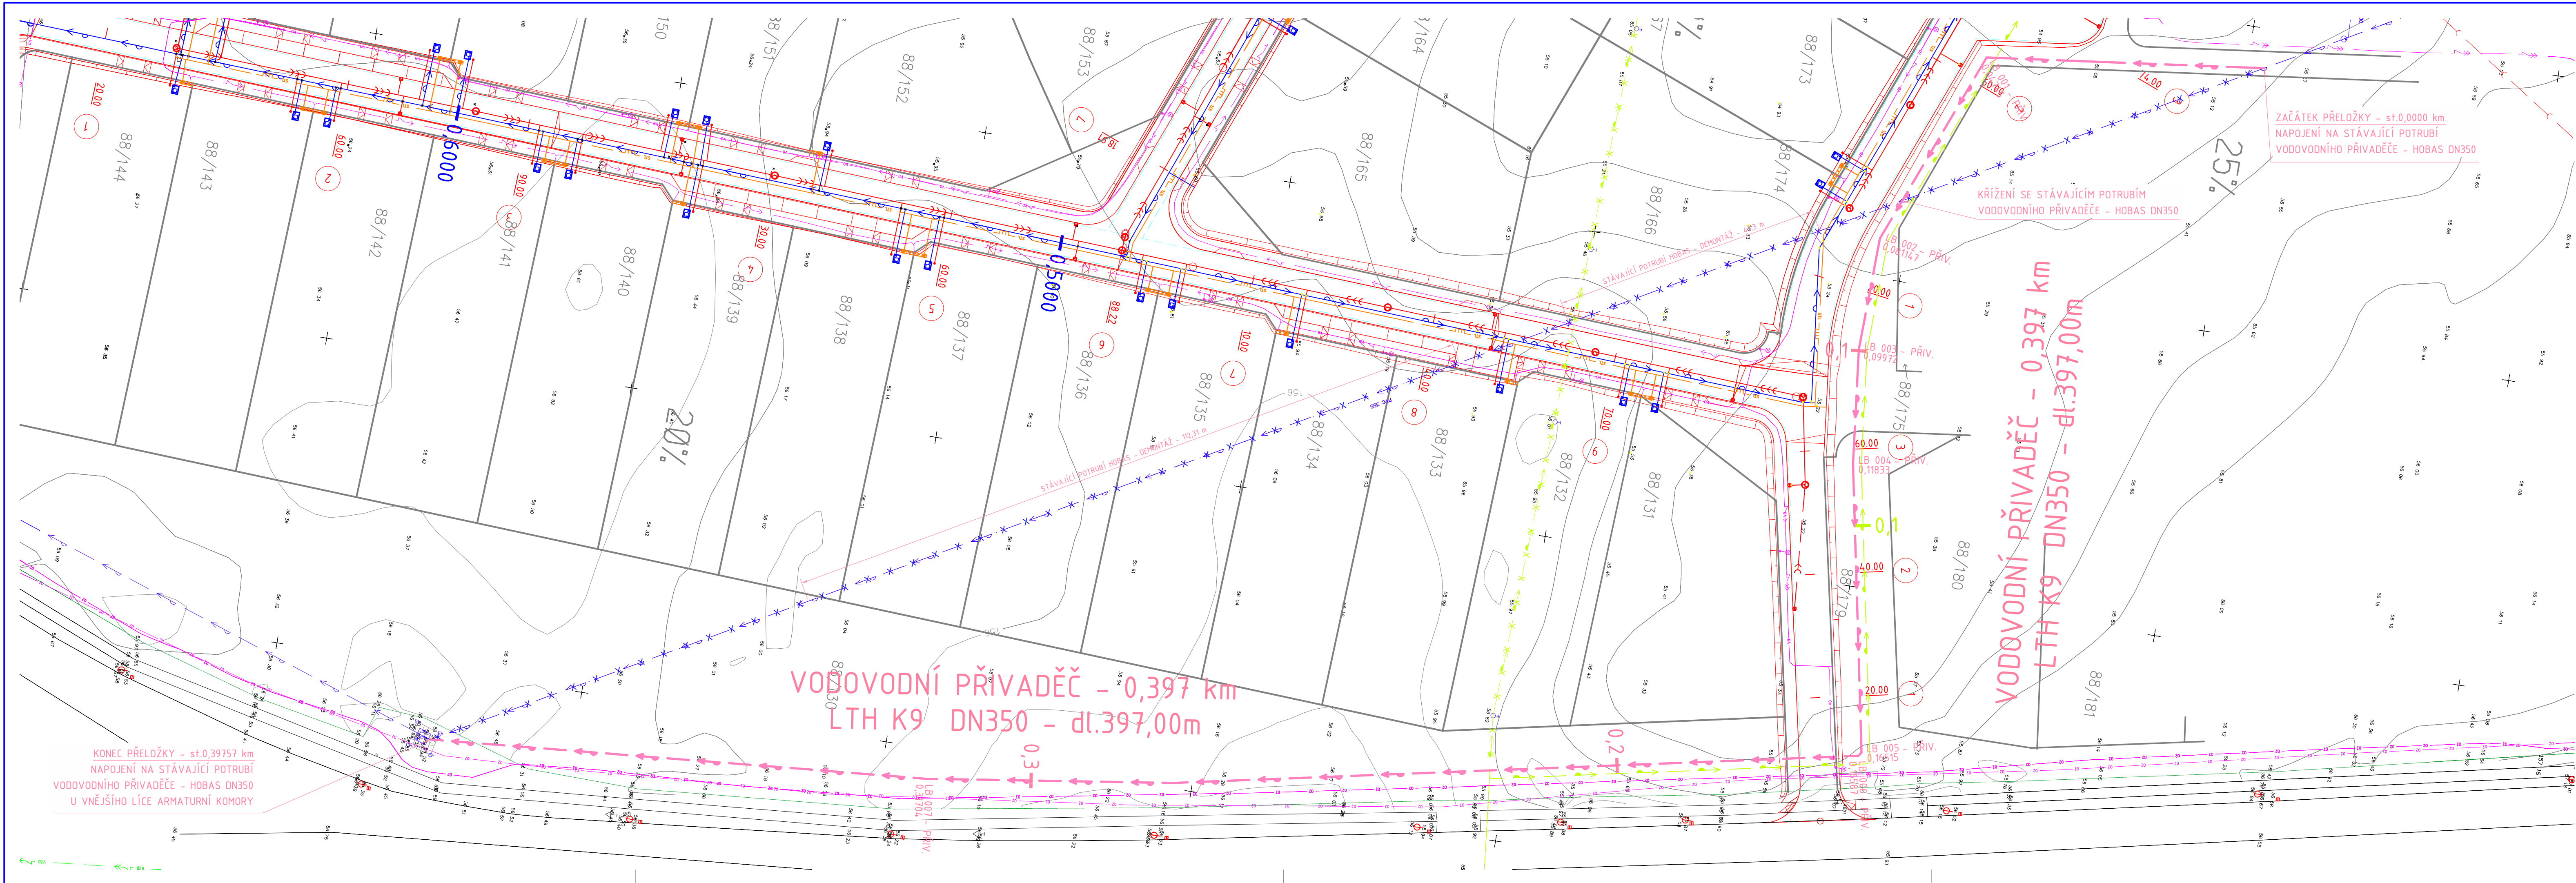

LEGENDA stávajících inženýrských sítí

Kabely světelné signalizace	
Napájecí kabely ČD	
Sdělovací a zabezpeč. kabely ČD	
Plynárenské zařízení nízkotlaké	
Plynárenské zařízení středotlaké	
Plynárenské zařízení vysokotlaké	
Vodovod	
Kanalizace	
Veřejné osvětlení	
Energetické zařízení NN	
Energetické zařízení VN	
Dálkové kabely ČEZ ICT Services	
Telekomunikační kabely	
Kabely Dopravního podniku	
Kabely UPC, TETRA, Metropolit	

LEGENDA nových inženýrských sítí

Vodovod	
Vodovod - přivaděč	
Vodovod - přivaděč - rušený	
Závlahy	
Závlahy - rušené	
Kanalizace	
Plynárenské zařízení středotlaké	
Energetické zařízení VN	
Energetické zařízení VN - rušené	
Řešené komunikace	

SVIS UL , spol. s r.o.

ZOLOVA 504/6
400 07 USTÍ NAD LABEM

VYPRACOVAL:
Marie NĚMCOVÁ

ZODPOVĚDNÝ PROJEKTANT:
Ing. Martin RUCKÝ

INVESTOR:
Obec Vědomice

KRAJ:
ÚSTECKÝ

NÁZEV:
IO 03 - VODOVOD
IO 03.2 - PŘELOŽKA PŘIVADĚČE
PODROBNÁ SITUACE

AKCE:
ZPRACOVÁNÍ TECHNICKÉ DOKUMENTACE
VYBRANÝCH PROJEKTŮ OBCE VĚDOMICE

HEŘTIKO:
1:1000

FORMÁT:
6 x A4

DATUM:
KVĚTEN 2016

STUPEŇ:
PRO VÝBĚR ZHOT.

ČÍSLO ZAKÁZKY:
16_004

ČÍSLO VÝKRESU:
D.2.3.2.3

ČÍSLO PARÉ: