

Výkres vytvořil program pp_vod
KATASTRY
PARCELNÍ ČÍSLA
DRUH POVRCHU
VZDÁL. OBJEKTŮ A VRCHOL. BODŮ
OZNAČENÍ VRCHOLOVÝCH BODŮ

(c)AutoPEN Liberec, tel:481120160, autopen@volny.cz

Vědomice											
88/90				88/110				chodník		377	
tráva						násep		vozovka - chodník		pole	
47.45	34.02	18.24	18.61	46.82	115.17	násep				80.50	tráva
LB-01-P		LB-02-P		LB-03-P		LB-04-P		LB-05-P		LB-07-P	

MĚŘÍTKA 1:500/100

LEGENDA TYPŮ ČAR
PŮVODNÍ TERÉN
HRUBÉ TERÉNNÍ ÚPRAVY
UPRAVENÝ TERÉN

10.03.2
PRELOŽ.PŘIVADĚČE
VODOVODNÍ PRIVADĚČ

KÓTA UPRAVENÉHO TERÉNU

HLOUBKA VÝKOPU

KÓTA VÝKOPU

KÓTA DNA POTRUBÍ

KÓTA PŮVODNÍHO TERÉNU


SROVNÁVACÍ ROVINA

STANIČNÍ [km/m]

DN(PN)[mm]-MATERIÁL-DĚLKA[m]

SKLON[promile]-DĚLKA[m]

ULOŽENÍ

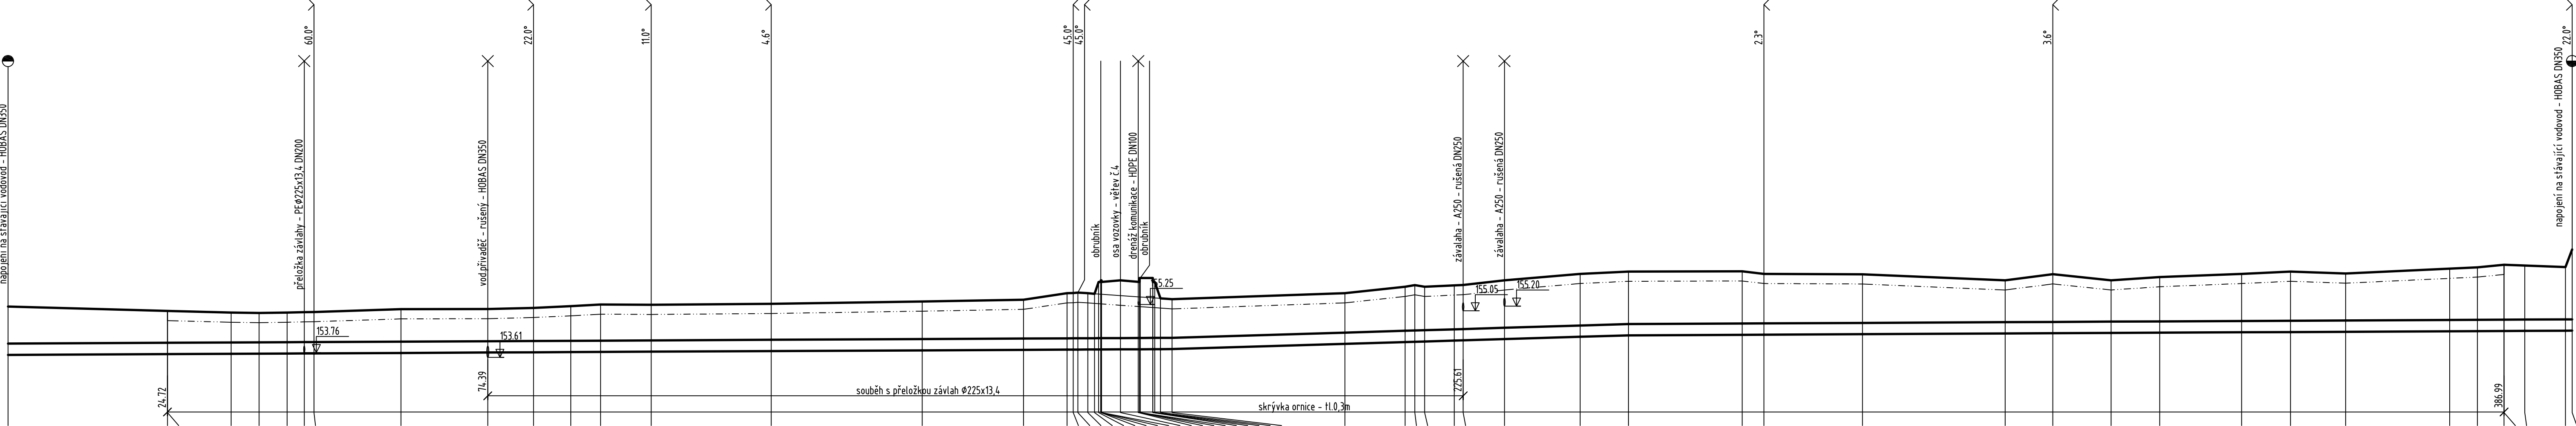

155.19	155.05	155.05	155.00	154.99	155.00	155.01	155.02	155.10	155.11	155.15	155.20	155.25	155.24	155.27	155.34	155.40	155.60	155.80	156.00	156.19	156.28	156.20	156.19	156.00	156.19	156.00	156.10	156.21	156.36	156.40	156.48	156.46	156.41	156.36						
153.54	153.56	153.56	153.57	153.58	153.58	153.58	153.59	153.60	153.61	153.62	153.63	153.63	153.64	153.66	153.68	153.70	153.88	153.94	153.95	154.16	154.16	154.16	154.18	154.20	154.21	154.22	154.23	154.24	154.25	154.28	154.28	154.29	154.29							
153.69	153.71	153.71	153.72	153.73	153.73	153.73	153.74	153.75	153.76	153.77	153.78	153.78	153.79	153.81	153.83	153.85	154.03	154.09	154.10	154.31	154.31	154.31	154.33	154.35	154.36	154.37	154.38	154.39	154.40	154.43	154.43	154.44	154.44							
155.19	155.05	155.05	155.00	154.99	155.00	155.01	155.02	155.10	155.11	155.15	155.20	155.25	155.24	155.27	155.34	155.40	155.60	155.80	156.00	156.19	156.28	156.20	156.19	156.00	156.19	156.00	156.10	156.21	156.36	156.40	156.48	156.46	156.41	156.36						
0.0	24.72	34.60	38.94	43.28	45.94	47.45	60.92	74.39	81.47	87.25	91.87	99.72	18.33	41.74	57.46	72.7	16.61	18.12	19.63	24.23	25.61	32.02	43.74	51.74	68.86	72.24	87.52	96.3	117.04	26.06	33.61	46.31	53.89	62.44	78.56	82.86	86.99	90.21	96.52	97.54
0.0												0.1				0.2										0.3														

DN350-LTH K9 ECOPUR DN350-397.54		6.02-70.77		1.00-146.30	
100-180.47					
pískové lože					



SVIS UL , spol. s r.o.

ZOLOVA 504/6

400 07 USTÍ NAD LABEM

VYPRACOVAL: Marie NĚMCOVÁ	ZODPOVĚDNÝ PROJEKTANT: Ing. Martin RUCKÝ		
INVESTOR: Obec Vědomice	KRAJ: ÚSTECKÝ	FORMÁT: 10 x A4	
NÁZEV: 10 03 - VODOVOD 10.03.2 - PŘEOŽKA PŘIVADĚČE PODÉLNÝ PROFIL - ŘAD "1"	DATUM: KVĚTEN 2016	STUPEŇ: PRO VÝBĚR ZHOT.	
AKCE: ZPRACOVÁNÍ TECHNICKÉ DOKUMENTACE VYBRANÝCH PROJEKTŮ OBCE VĚDOMICE	MĚŘÍTKO: 1:500/100	ČÍSLO VÝKRESU: D.2.3.2.4	ČÍSLO PARÉ: 16_004