


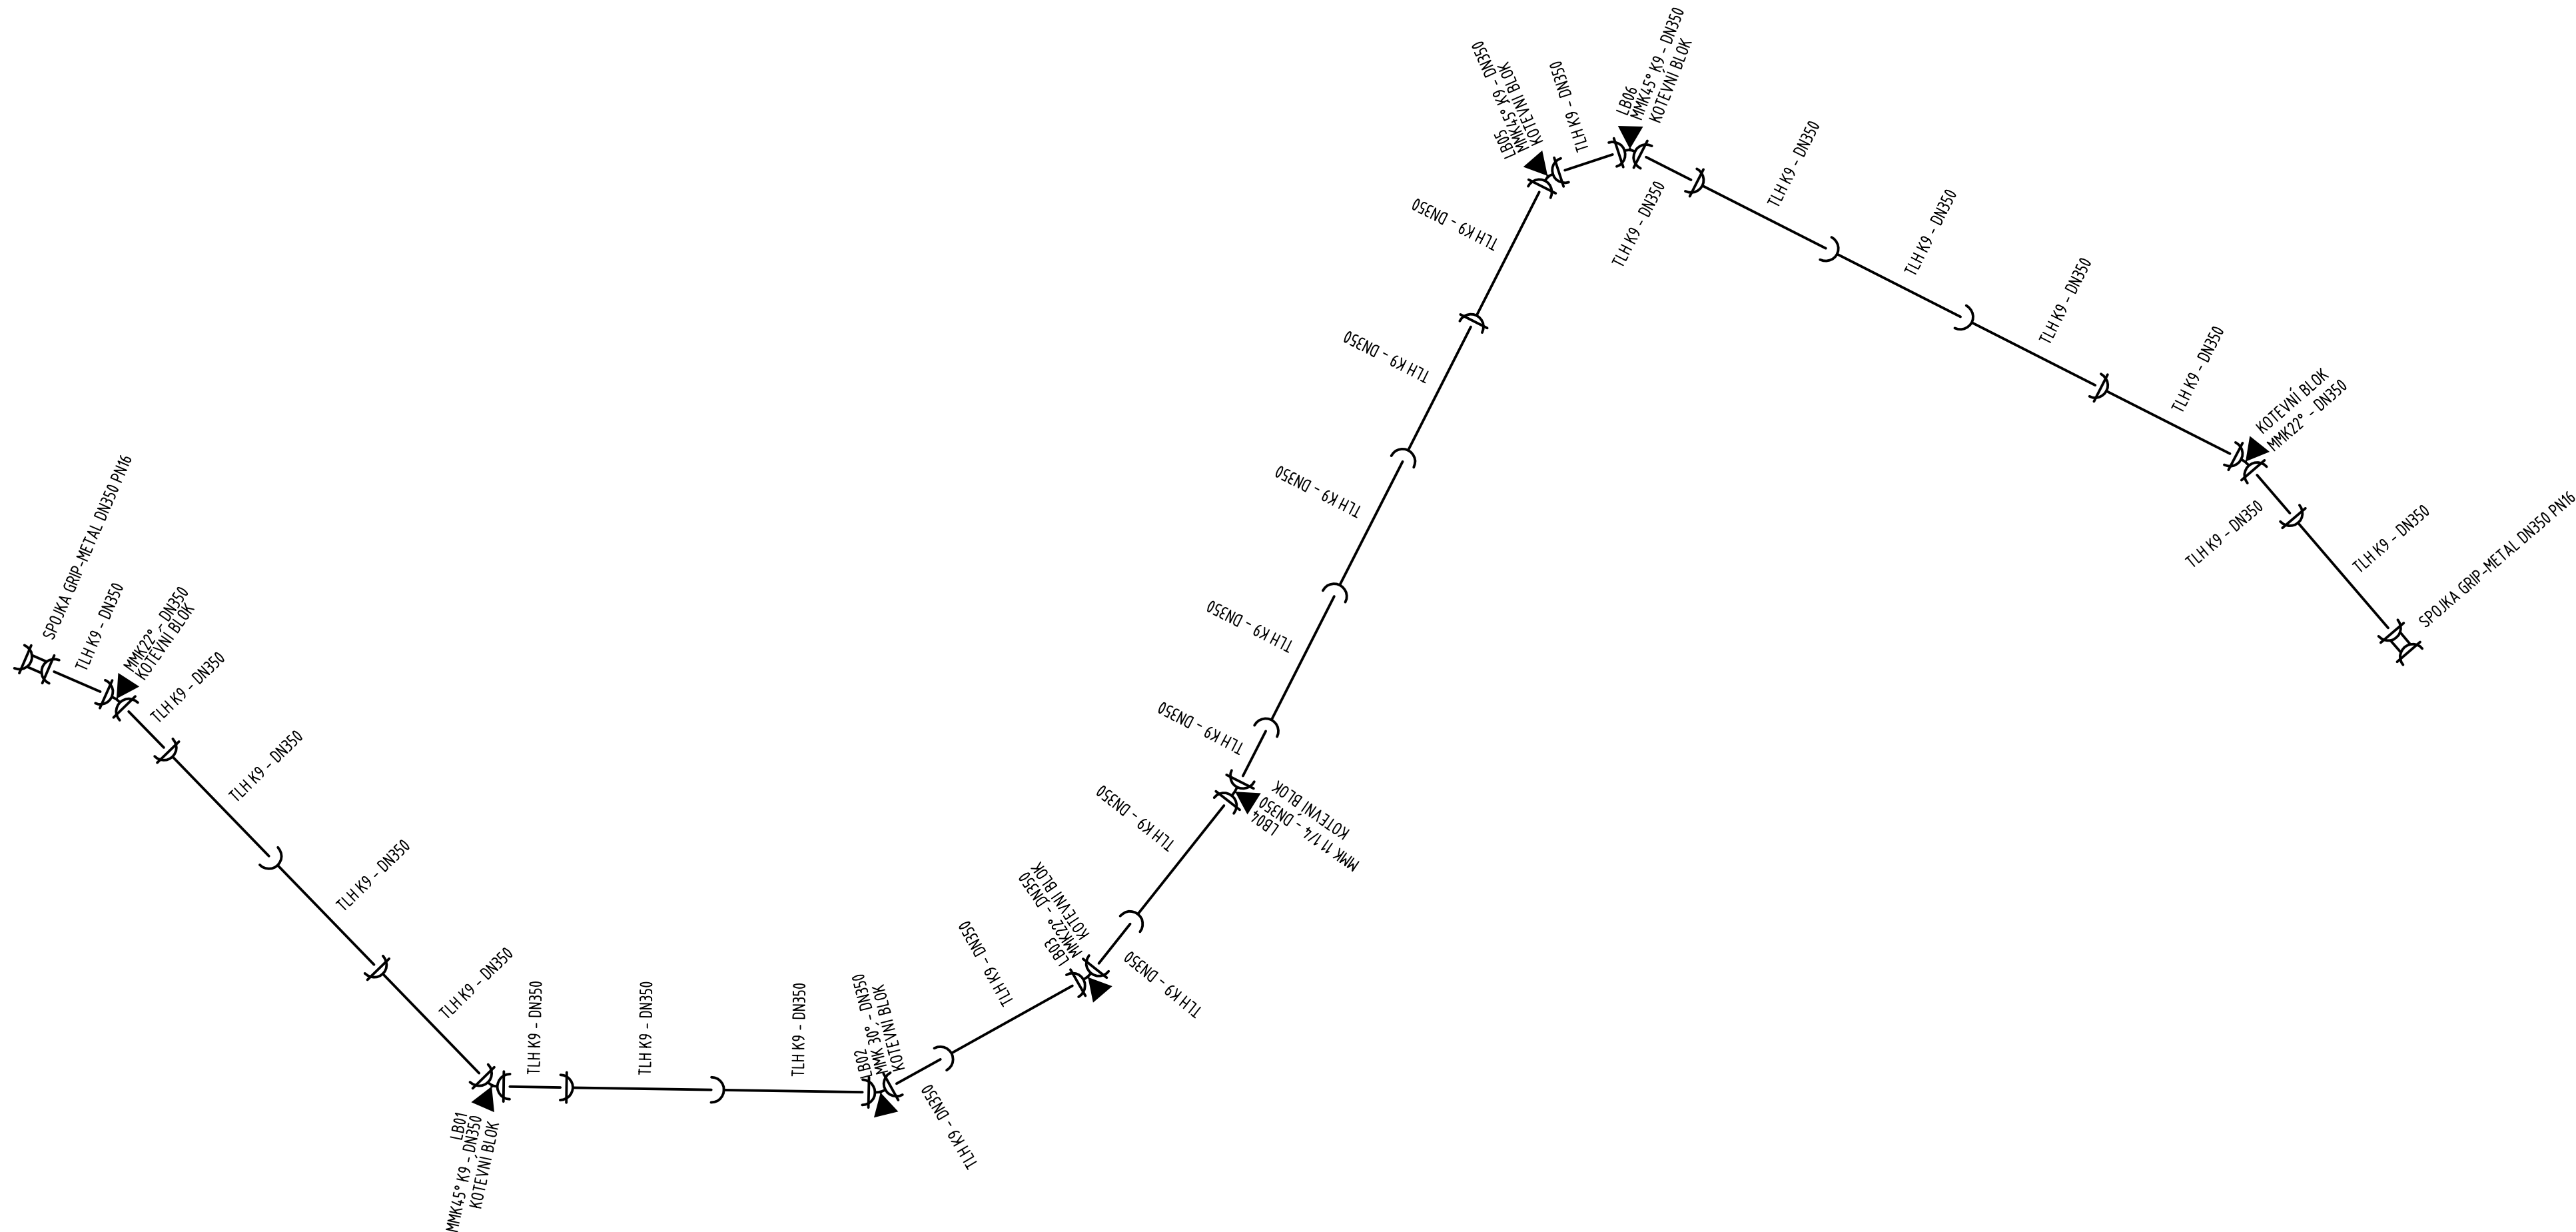

Popis materiálu	mn.	m.j.
POTRUBÍ		
TLH K9 - DN350	66	ks
TVAROVKY		
MMK 11 1/4 - DN350	1	ks
MMK 30° - DN350	1	ks
MMK22° K9 - DN350	3	ks
MMK45° K9 - DN350	3	ks
SPOJKA GRIP-METAL DN350 PN16	2	ks
TLH K9 - DN350	9	ks
JINÉ		
JISTÉ SPOJE - TAHOVÁ SPOJKA DN350	22	ks
KOTEVNÍ BLOK	8	ks
OCHRANNÁ FOLIE MODRÉ BARVY š.30cm	397,00	ks
VYHLEDÁVACÍ VODIČ 4mmCU	397,00	m



SVIS UL , spol. s r.o.

ZOLOVA 504/6
400 07 ÚSTÍ NAD LABEM

VYPRACOVAL: Marie NĚMCOVÁ	ZODPOVĚDNÝ PROJEKTANT: Ing. Martin RUCKÝ			
INVESTOR: Obec Vědomice	KRAJ: ÚSTECKÝ	FORMÁT:	4 x A4	
NÁZEV: IO 03 - VODOVOD IO 03.2 - PŘELOŽKA PŘIVADĚČE KLADĚČSKÉ SCHÉMA		DATUM:	KVĚTEN 2016	
		STUPEŇ:	PRO VÝBĚR ZHOT.	
		ČÍSLO ZAKÁZKY:	16_004	
AKCE: ZPRACOVÁNÍ TECHNICKÉ DOKUMENTACE VYBRANÝCH PROJEKTŮ OBCE VĚDOMICE		MĚŘÍTKO: 1:n	ČÍSLO VÝKRESU: D.2.3.2.5	ČÍSLO PARÉ: