
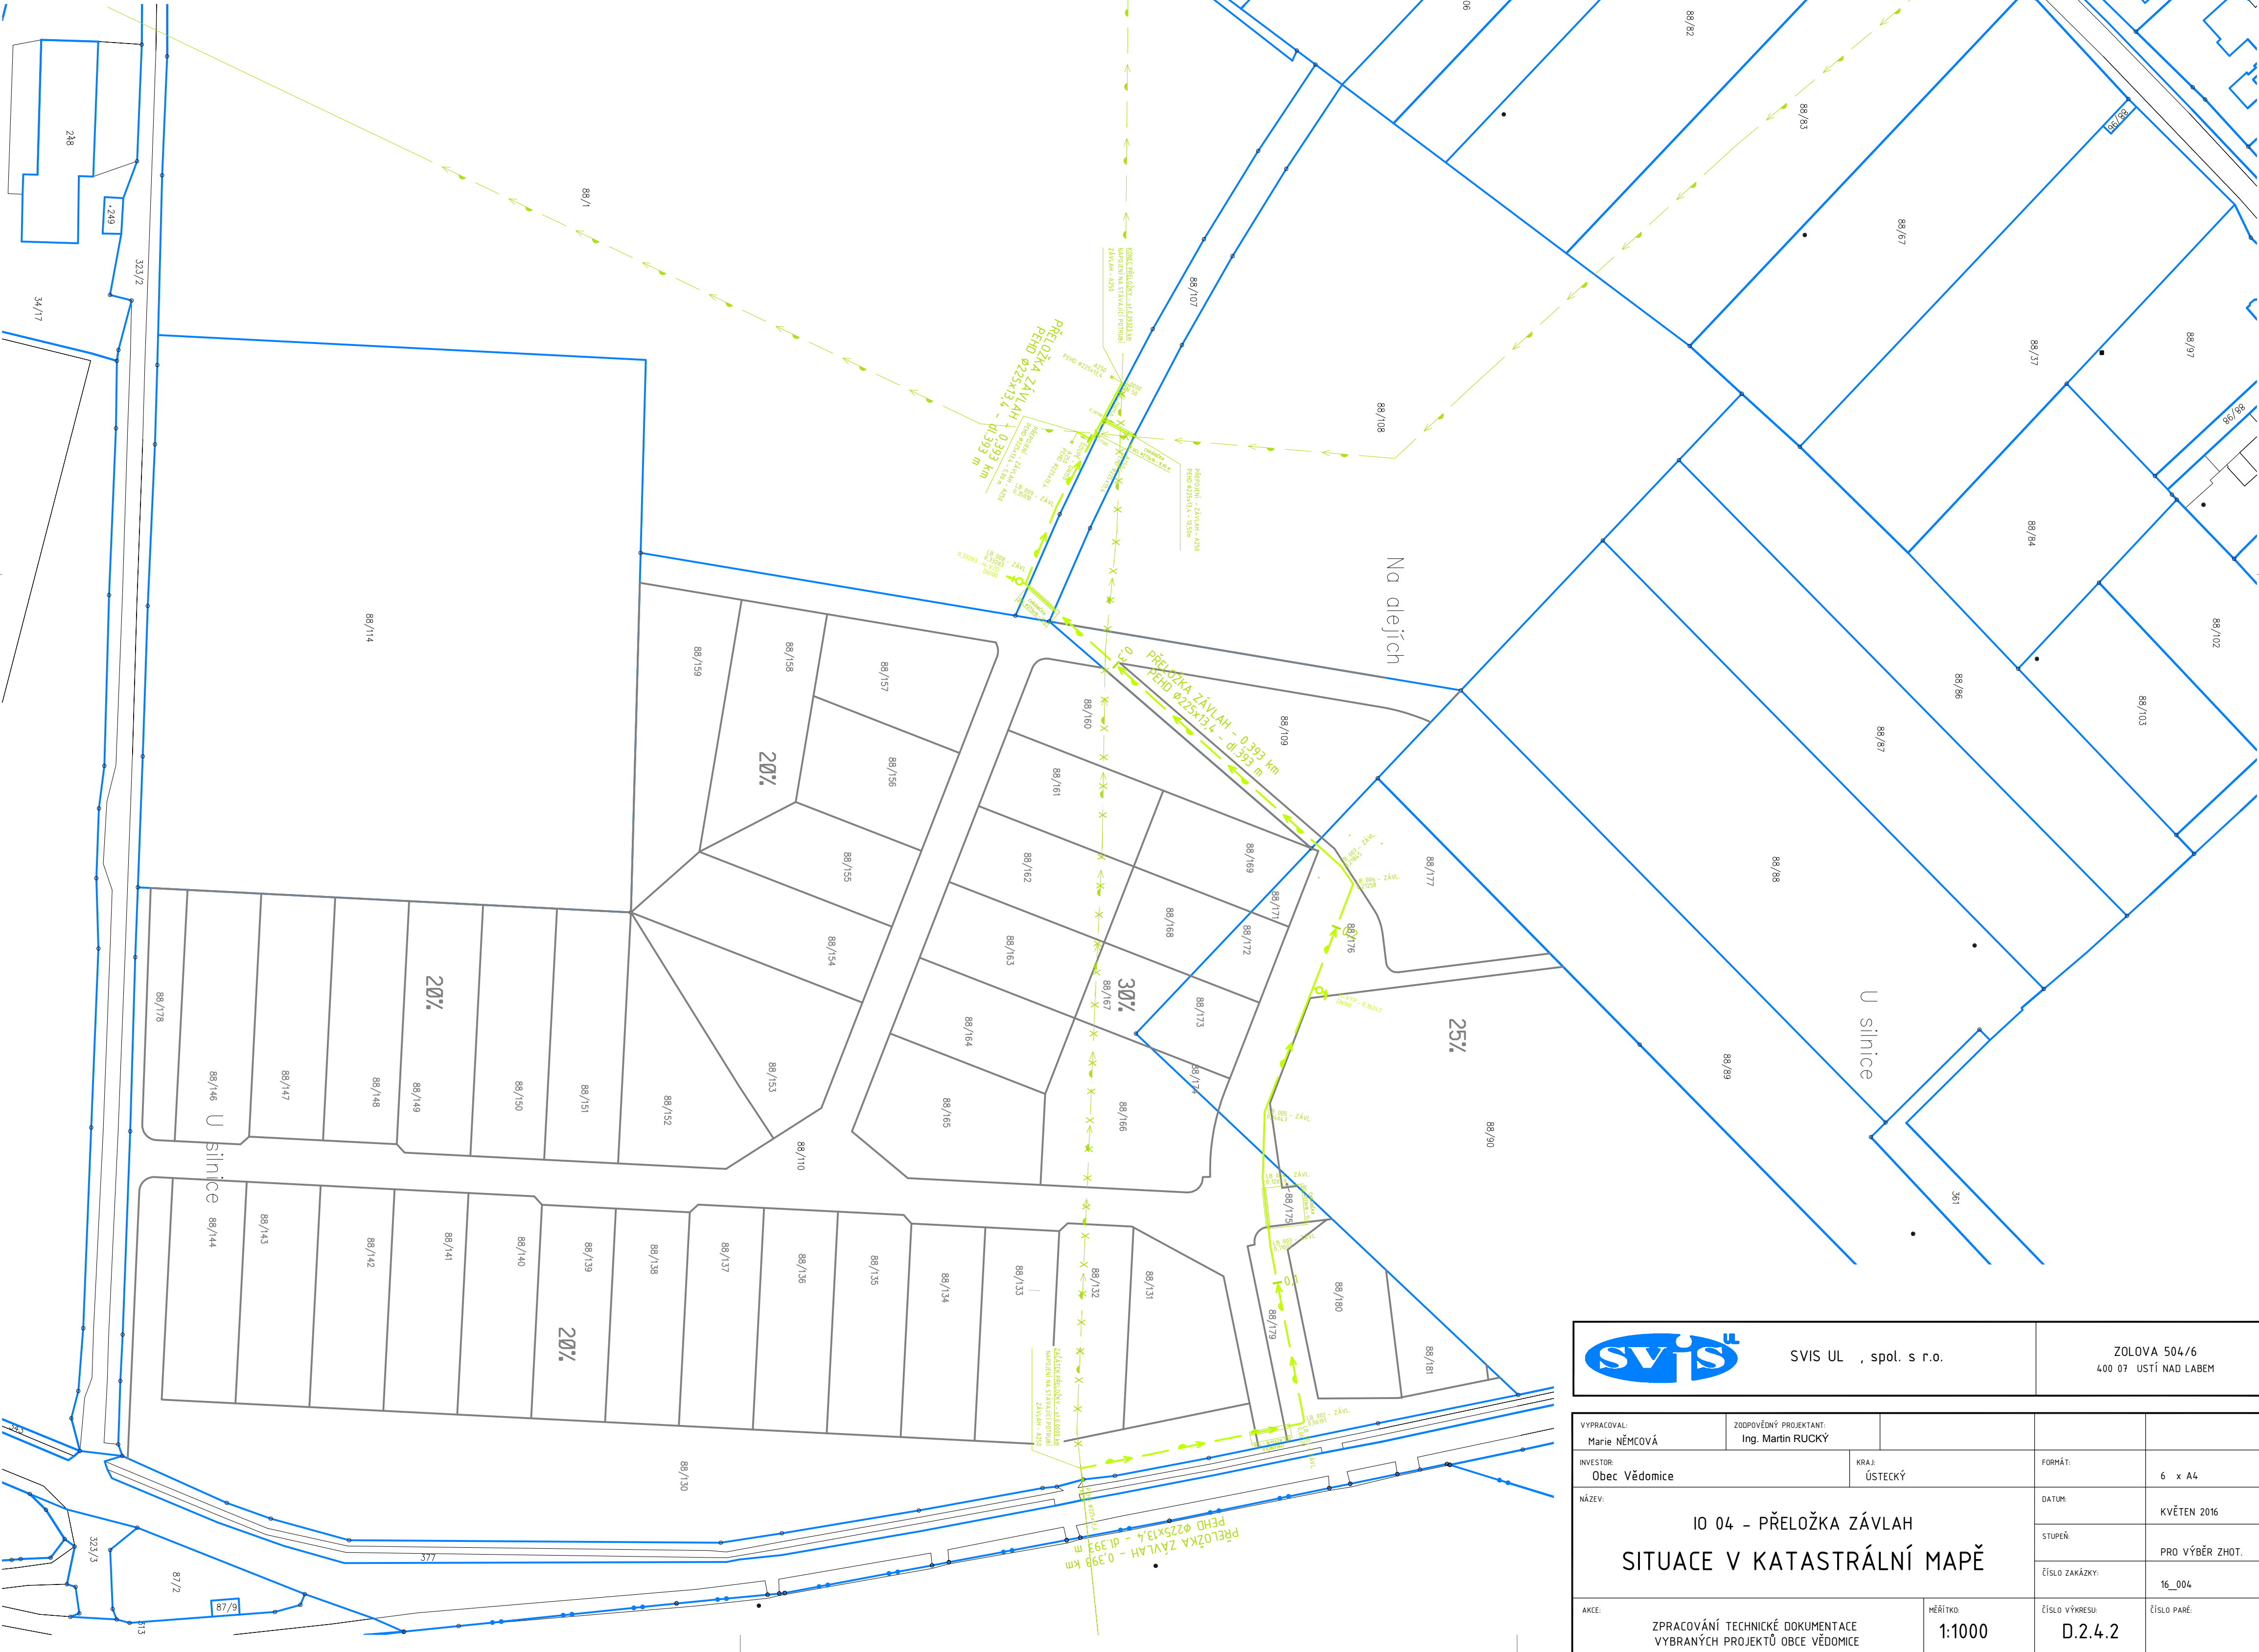


LEGENDA stávajících inženýrských sítí	
Kabely světelné signalizace	SH SH
Nápějecí kabely ČD	0 0
Sdělovací a zabezpeč. kabely ČD	0 0
Plynárenské zařízení nízkotlaké	W W
Plynárenské zařízení středotlaké	W W
Plynárenské zařízení vysokotlaké	W W
Vodovod	
Kanalizace	W W
Veřejné osvětlení	VO VO VO
Energetické zařízení VN	W W
Energetické zařízení VN	W W
Dálkové kabely ČEZ ICT Services	
Telekomunikační kabely	0 0 0 0
Kabely Dopravního podniku	0 0 0 0
Kabely UPC, TETA, Metropolitnet	W W W W

LEGENDA nových inženýrských sítí	
Vodovod	W W
Vodovod - přivaděč	W W
Vodovod - přivaděč - rušený	X X X X X X
Závlahy	W W
Závlahy - rušené	X X X X X X
Kanalizace	W W
Plynárenské zařízení VN	W W
Energetické zařízení VN	W W
Energetické zařízení VN - rušené	X X X X X X
Řešené komunikace	

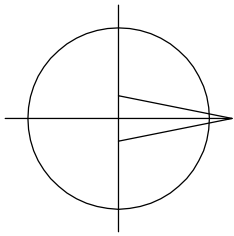

			SVIS UL , spol. s r.o.		ZOLOVA 504/6 400 07 USTÍ NAD LABEM	
VYPRACOVAL: Marie NĚMCOVÁ		ZODPOVĚDNÝ PROJEKTANT: Ing. Martin RUCKÝ				
INVESTOR: Obec Vědomice		KRAJ: ÚSTECKÝ		FORMÁT:	6 x A4	
NÁZEV: IO 04 – PŘELOŽKA ZÁVLAH SITUACE V KATASTRÁLNÍ MAPĚ				DATUM:	KVĚTEN 2016	
				STUPEŇ:	PRO VÝBĚR ZHOT.	
				ČÍSLO ZAKÁZKY:	16_004	
AKCE: ZPRACOVÁNÍ TECHNICKÉ DOKUMENTACE VYBRANÝCH PROJEKTŮ OBCE VĚDOMICE		HĚŘÍTKO: 1:1000		ČÍSLO VÝKRESU: D.2.4.2	ČÍSLO PARÉ:	