
 
 
 


LEGENDA stávajících inženýrských sítí	
Kabely světelné signalizace	
Náspojící kabely ČD	
Sálavkové a zabezpeč. kabely ČD	
Plynárenské zařízení nízkotlaké	
Plynárenské zařízení středotlaké	
Plynárenské zařízení vysokotlaké	
Vodovod	
Kanalizace	
Veřejné osvětlení	
Energetické zařízení NN	
Energetické zařízení VN	
Dálkové kabely ČEZ ICT Services	
Telekomunikační kabely	
Kabely Dopravního podniku	
Kabely ÚFC, TETA, Matropinatel	
Veřejné osvětlení	
Energetické zařízení VN	
Energetické zařízení NN	

LEGENDA nových inženýrských sítí	
Vodovod	
Vodovod - přívaděč	
Vodovod - přívaděč - rušený	
Závahy	
Závahy - rušené	
Kanalizace	
Plynsférečné zařízení vřetaditabě	
Energetické zařízení VN	
Energetické zařízení NN	
Energetické zařízení VN - zrušené	
Řešené území	

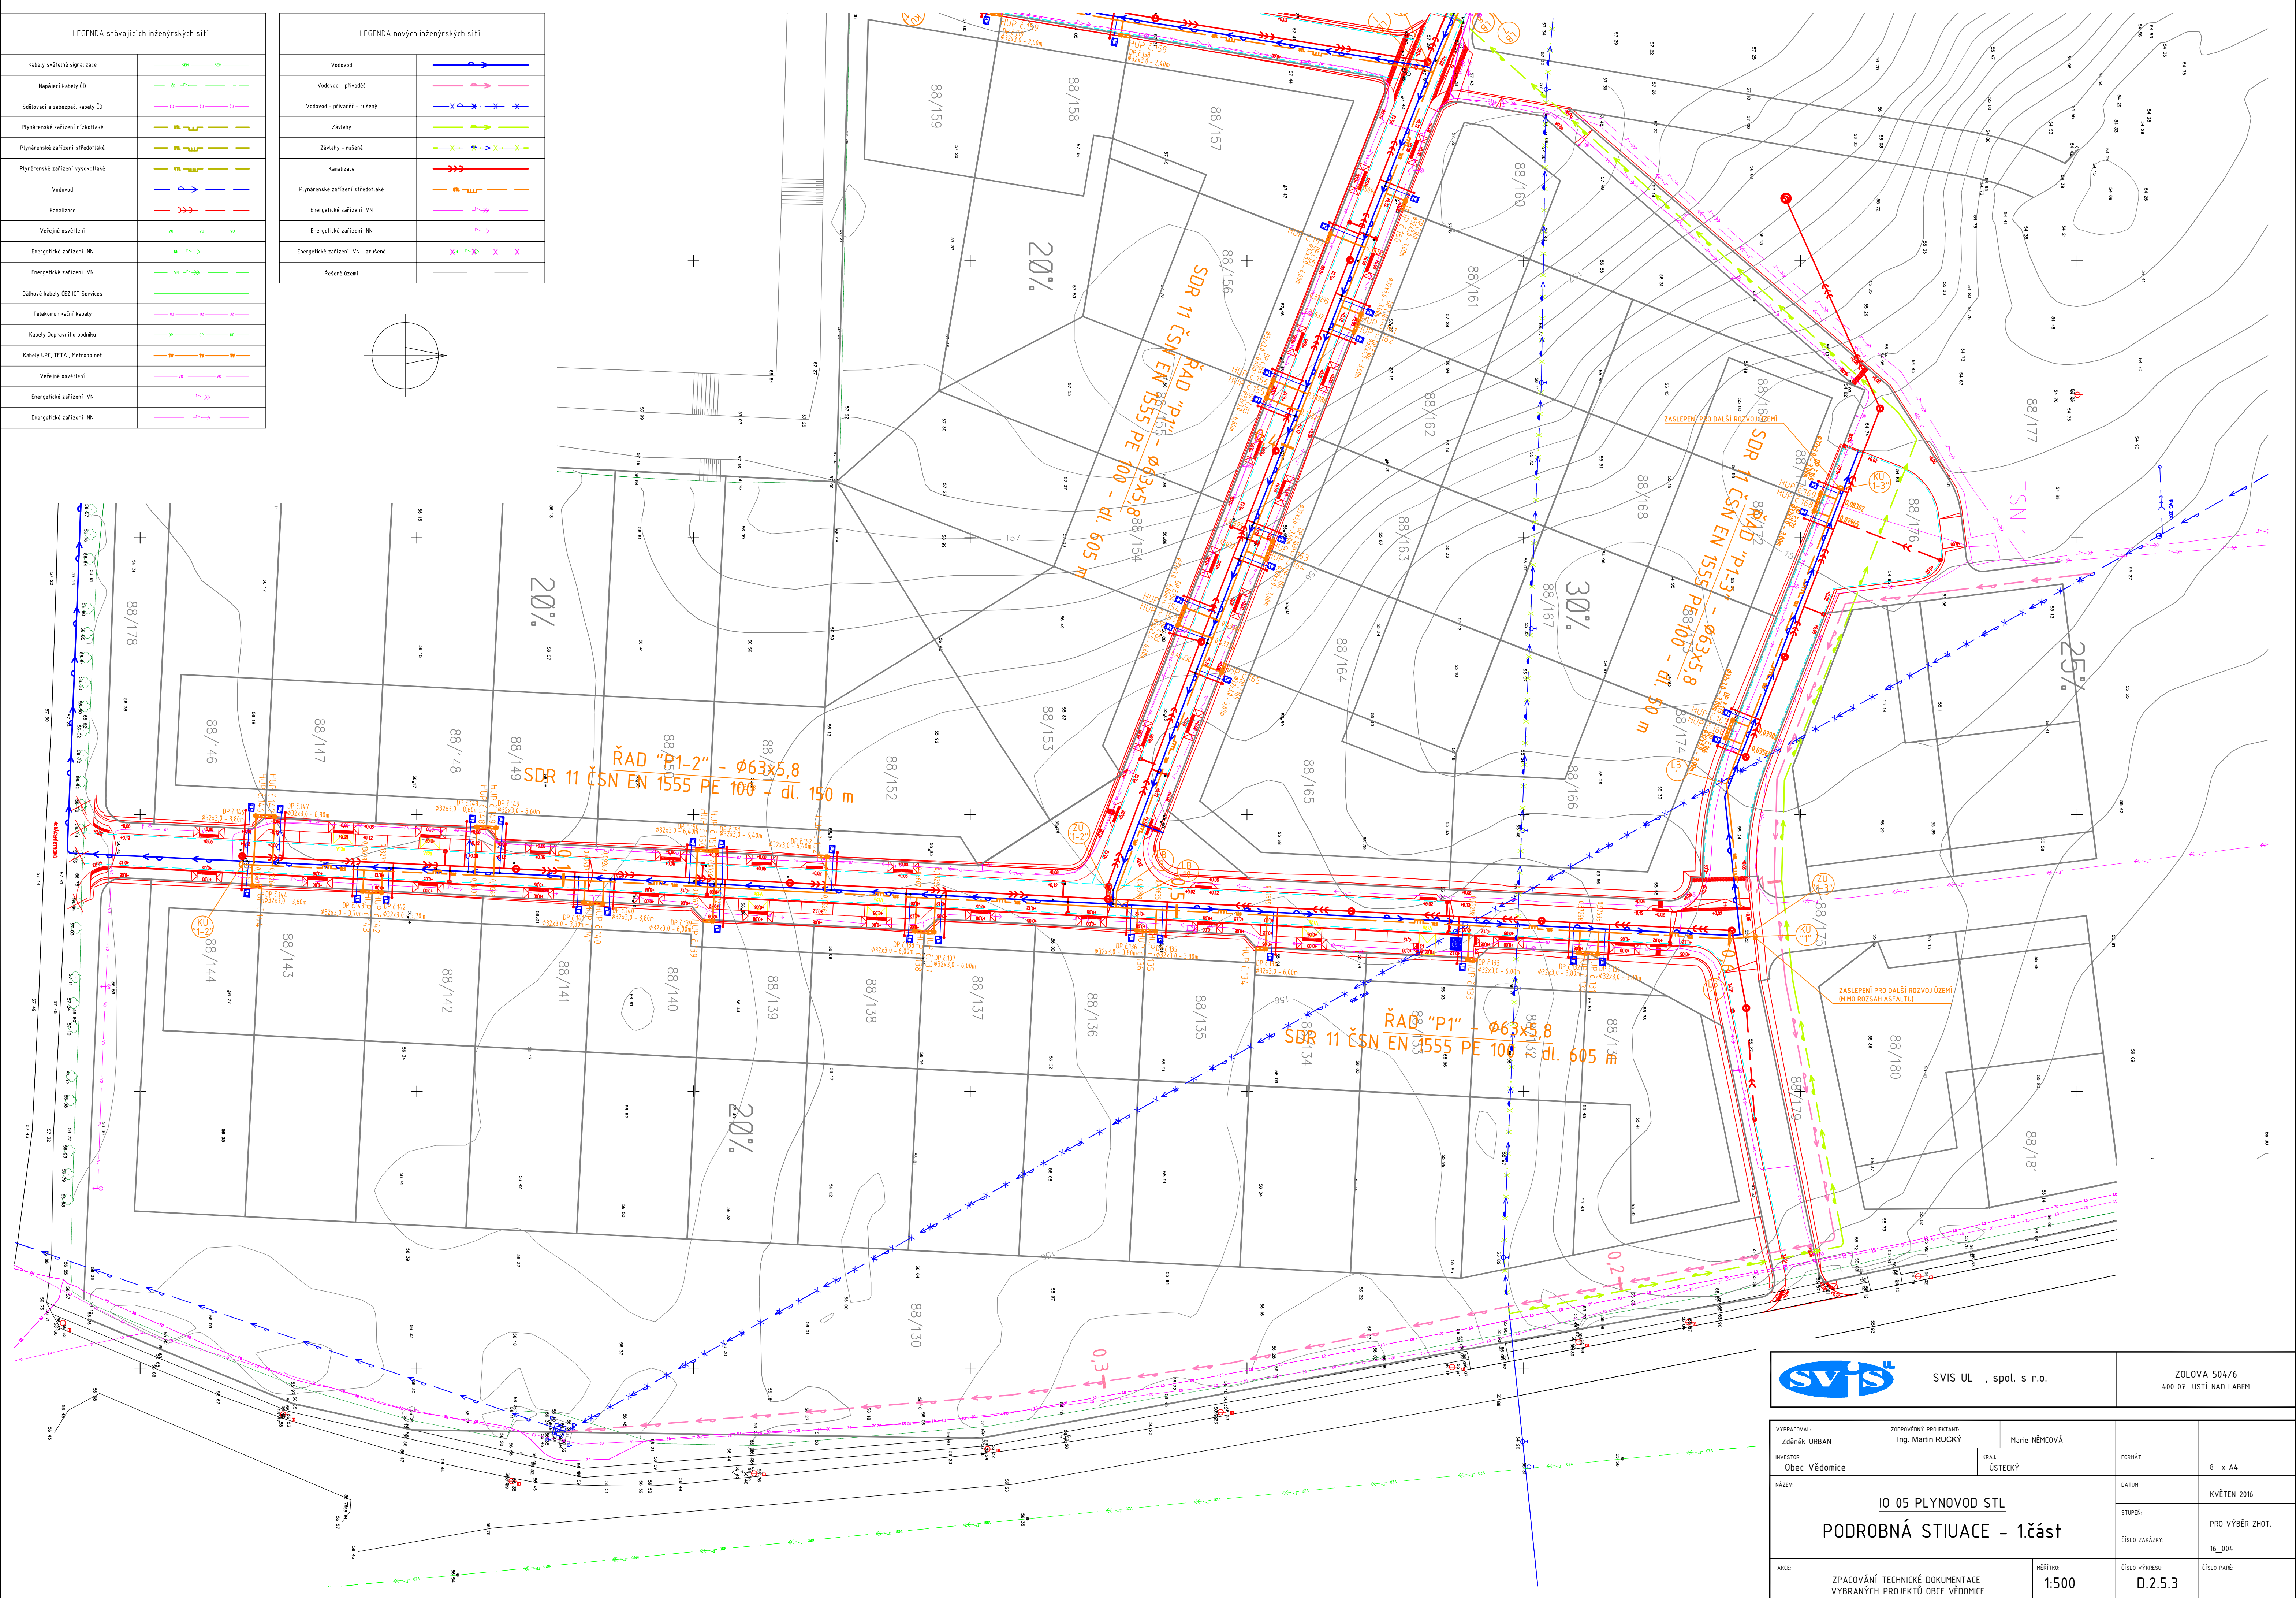

		SVIS UL , spol. s r.o.		ZOŁAWA 504/6 400 07 USTŃ NAD LABEM	
VYPRACOVAL: Zděněk URBAN		ZODPOVĚDNÝ PROJEKTANT: Ing. Martin RUCKÝ		Marie NĚMCOVÁ	
INVESTOR: Obec Vědomice		KRAJ: ÚSTECKÝ		FORMÁT:	
NÁZEV:		IO 05 PLYNOVOD STL PODROBNÁ STUJACE - 1.část		DATUM:	
				KVĚTEN 2016	
				STUPEŇ:	
				PRO VÝBER ZHOT.	
				ČÍSLO ZAKÁZKY:	
				16_004	
AKCE:		MĚŘÍTKO:		ČÍSLO VÝBĚSU:	
ZPACOVÁNÍ TECHNICKÉ DOKUMENTACE VYBRANÝCH PROJEKTŮ OBCE VĚDOMICE		1:500		D.2.5.3	
				ČÍSLO PÁŘE:	