Výkres vytvořil program pp_vod
KATASTRY
PARCELNÍ ČÍSLA
DRUH POVRCHU
VÝŠKÁ ÚRUKŮ Ø VRCHOL BODŮ
OZNAČENÍ VRCHOLOVÝCH BODŮ

MĚŘÍTKO 1:500/100

LEGENDA TYPŮ ČÁR
PŮVODNÍ TERÉN
HRUBÉ TERÉNNÍ ÚPRAVY
UPRAVENÝ TERÉN

IO 05 - PLYNOVOD
RAD P1

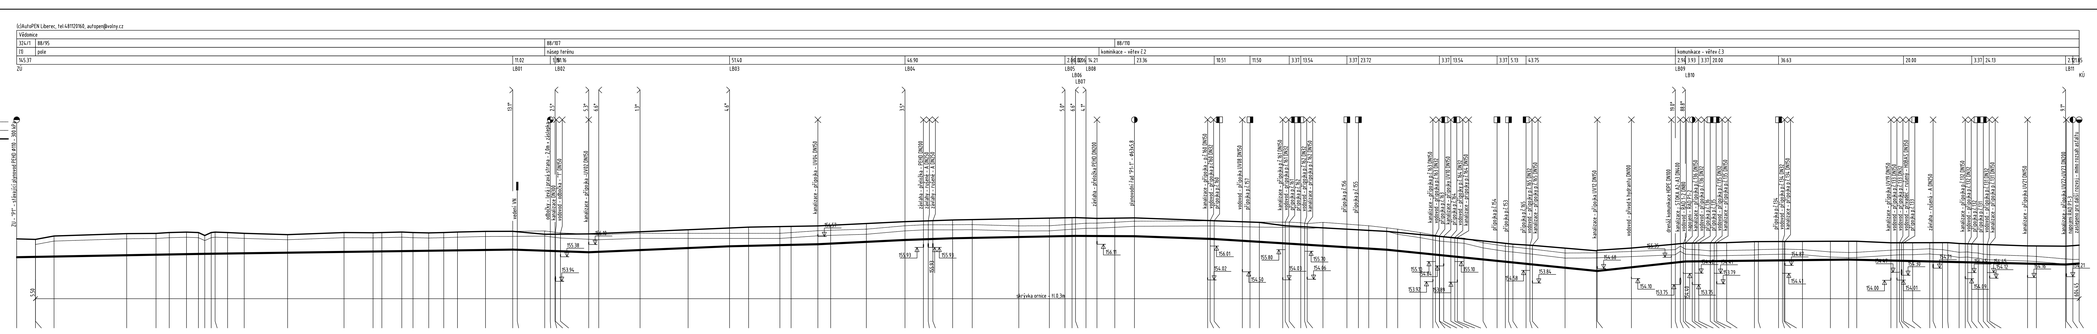

| | | |