

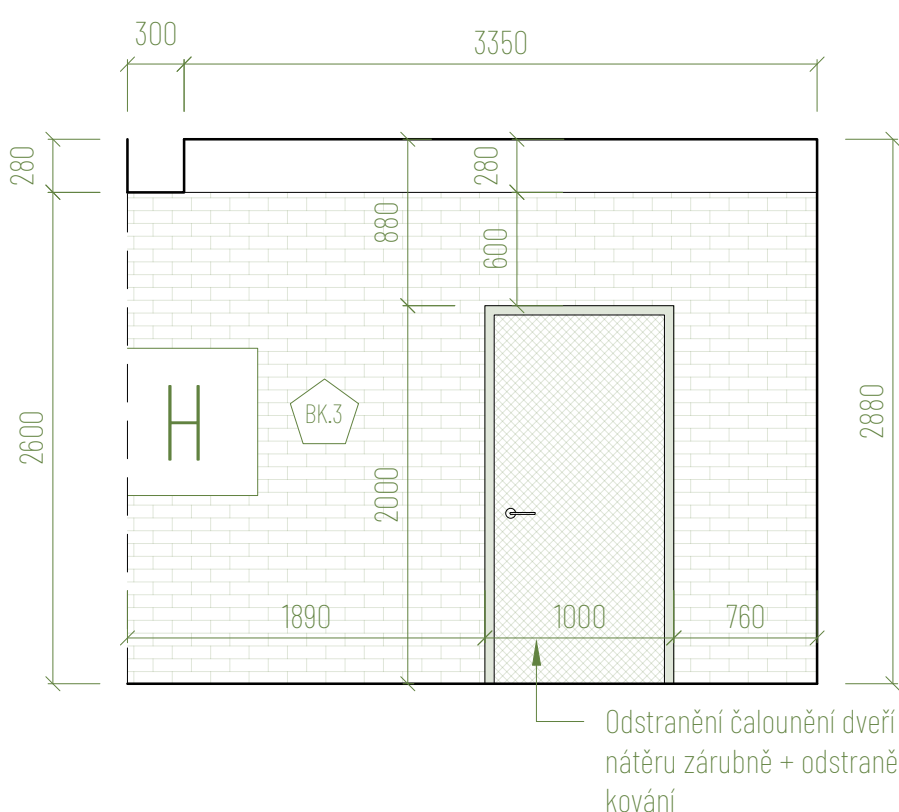
 


Pohled A

 

Pohled I

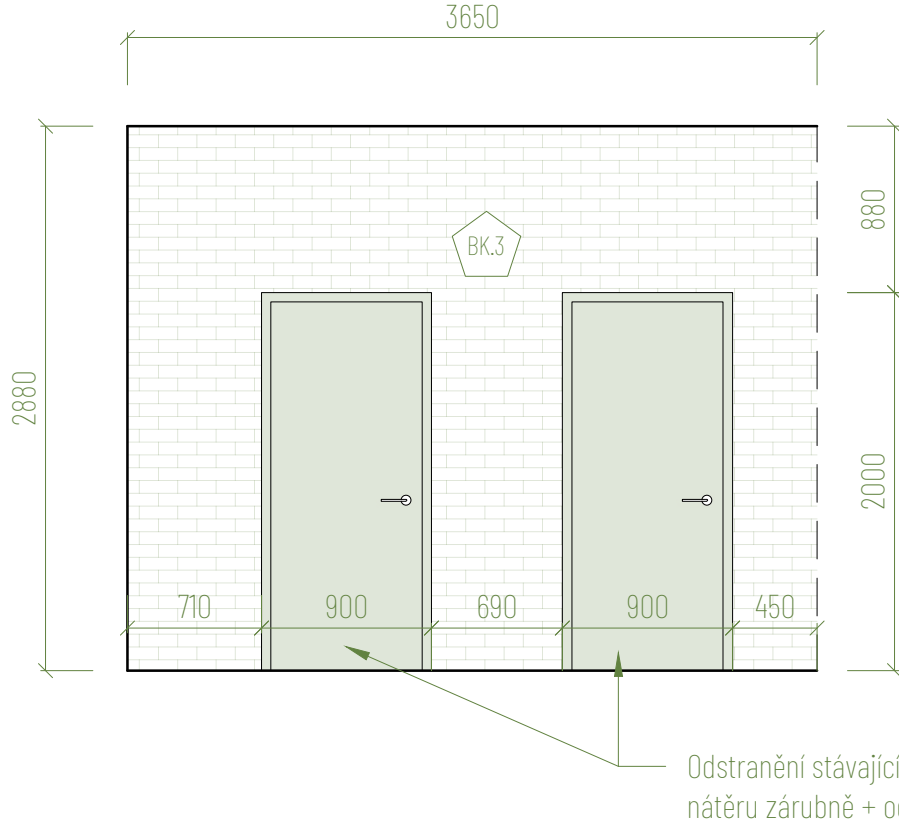

## Skladby konstrukcí - bourané konstrukce - podla

|          |                                                                            |
|----------|----------------------------------------------------------------------------|
| BK1      | <b>Skladba podlahy - keramická dlažba</b>                                  |
| 10-20 mm | Stávající keramická dlažba                                                 |
| -        | + spárovací hmota                                                          |
| 6 mm     | Lepidlo jednosložková hmota na bázi cementu pro lepení keramických obkladů |
| -        | Odstranění nesoudržných vrstev betonu                                      |
|          | <b>Stávající souvrství podlahy</b>                                         |
| BK2      | <b>Skladba podlahy - schodiště</b>                                         |
| 2,5mm    | PVC + PVC schodišťové hrany                                                |
| -        | Lepidlo na PVC                                                             |
| -        | Konstrukce schodiště                                                       |

## Skladby konstrukcí - bourané konstrukce - z

|       |                                                                                |
|-------|--------------------------------------------------------------------------------|
| BK.3  | Skladba zdi - keramický obklad                                                 |
| 10 mm | Stávající keramický obklad                                                     |
| -     | + spárovací hmota                                                              |
| 6 mm  | Leptici jednosložková hmota na bázi cementu pro lepení keramických obkladů     |
| -     | Odstředění nesoucí vrstvy omítky                                               |
| -     | Stávající konstrukce zdi                                                       |
| BK.4  | Skladba zdi - malba                                                            |
| 2,5mm | Stávající porcová úprava - malba                                               |
| -     | Stávající vrchní 1 nesoucí vrstva omítky                                       |
| 20 mm | Omítková vrstva vepřena omítková jádrová, různí zpracování, tl. vrstvy od 10mm |
| -     | Stávající konstrukce zdi                                                       |

UPOZORNĚNÍ:  
Tato dokumentace je zpracována v podrobnosti pro stavební řízení dle vyhlášky č.499/2006 Sb. Nedílnou součástí projektové dokumentace je technická zpráva.

VYPRACOVANÉ

Ing. et. Ing. arch. Pavel Juříček | Bc. Sascha Hanáková

ZODPOVĚDNÝ PROJEKTANT

Ing. et. Ing. arch. Jakub Mikol

INVESTOR

Statutární město  
místní část Brno-Južek

Veselařská 97/56, 637 00 Brno-Južek

ZAKÁZKA

Oprava podlah v chodbách ZŠ Jasanová 2

Katastrální území: Parcelní číslo:

Jundrov (690942)  
1688/75

STUPEŇ

DPS

MĚŘÍTKO

1:40

DATUM

04/2025

ČÁST

Architektonicko-stavební

VÝKRES

Bourané konstrukce | 3. et.

Č. VÝKRESU

0.1.1

Malinovačkovo náměstí 4, 602 00 Brno-střed  
tel. +420 721 05 835  
stavba@stavba.cz

Přibylův na stráně 1 PP

MAJAG.

4.