

VYBAVENÍ NÁBYTKEM - Výkresová dokumentace

Základní škola CoLibri - PAVILON ODBORNÝCH UČEBEN

Předklášteří, ulice Uhrova

Vypracovala Ing. arch. Martina Matějková

březen 2025

Nedílnou součástí všech výkresů jsou "Poznámky k vybavení nábytkem" a "Standardy a specifikace prvků".

Pokud není uvedeno jinak, jsou výkresy v měřítku 1:25

Poznámky k vybavení nábytkem:

- všechny kóty jsou orientační, rozměry budou přizpůsobeny skutečným rozměrům prostoru pro vestavbu nábytku
 - hloubky nábytku jsou okótovány v půdorysech
 - každá nábytková sestava bude dělena na díly stejné šířky. Stejnou šířku budou mít přednostně pohledové části - tzn. budou stejné šířky dvířek, i když budou jiné vnitřní rozměry (např. u krajní pozice)
 - Pohledově bude vždy stěna působit jako jeden celek. Veškeré konstrukční dělení bude pohledově skryté.
 - spáry budou lícovat vodorovně i svisle s osami desek, případně polic
 - nábytkové celky a navazující obklady stěn budou zalícovány
 - dělení na konstrukční celky si navrhne dodavatel v rámci cenové nabídky. Později není možné požadovat cenové navýšení plynoucí například z nutnosti zdvojení konstrukce nebo jiných konstrukčních požadavků.
 - všechny desky pod a za umyvadlem budou mít šedý povrch
 - způsob otevírání skříněk bude odsouhlasen v rámci výrobní dokumentace
 - spárořez u obkladů stěn bude odsouhlasen investorem
 - na některých místech bude třeba udělat v zadní stěně prostup pro el. zásuvky umístěné na nábytku (zásuvky bude montovat dodavatel elektro) jinde jsou zásuvky na stěně a bude třeba vyřezat otvor v zadní stěně. Zásuvky nakresleny na výkresech.
 - tam kde doléhá nábytek ke stěně je třeba přizpůsobit spodní část nábytku vystupujícímu soklíku podlahy z marmolea
 - u sestav vedle dveří bude pohledový bok spodních skříněk u dveří provedený s dřevěným povrchem
- dodávka a montáž dřezů a dřezové baterie JE součástí dodávky nábytku
- dodávka a montáž umyvadla a umyvadlové baterie NENÍ součástí dodávky nábytku
- dodávka hasících přístrojů NENÍ součástí dodávky
- dodávka odpadkových košů NENÍ součástí dodávky

Legenda materiálů:





povrch dřevo

Pokud není popsáno jinak, pak je použit materiál ozn. jako šedý.

Podrobný popis materiálů je v knize standardů.

PŮDORYS 1.NP

ulice

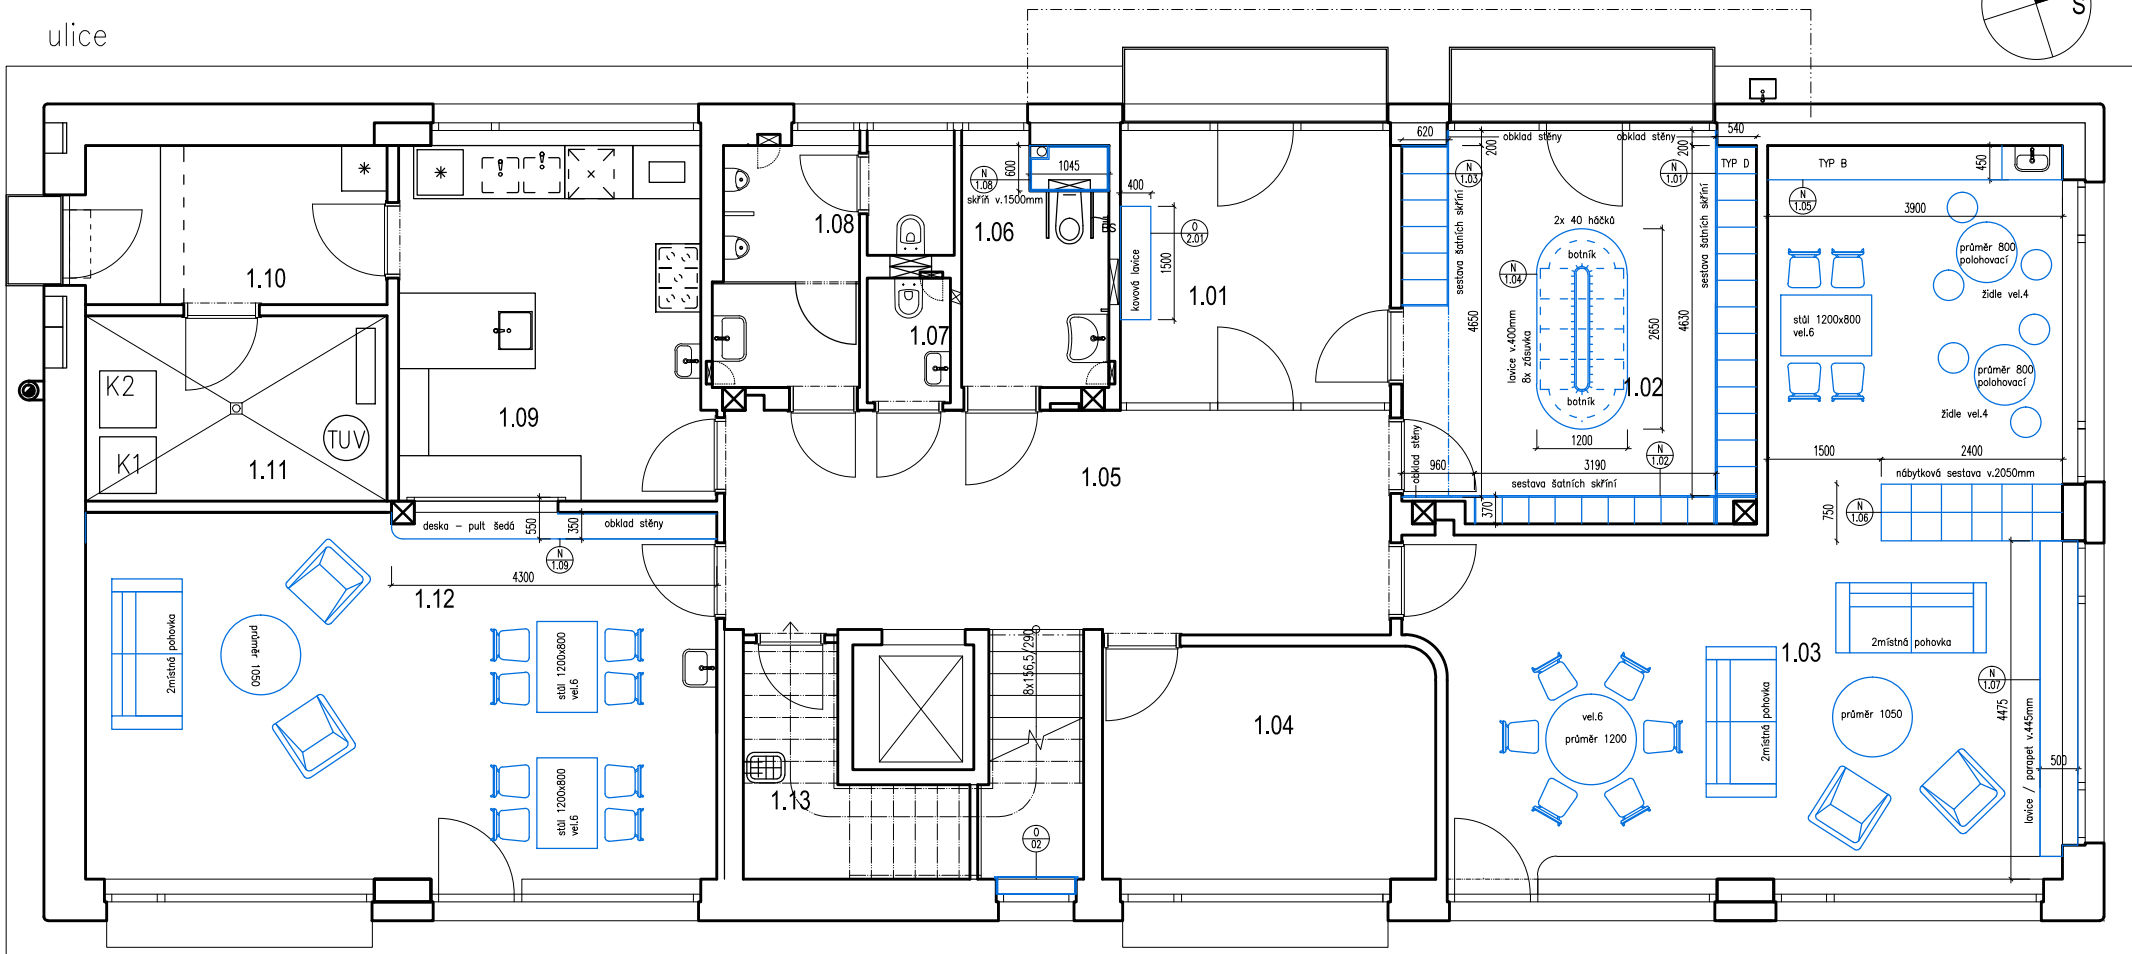
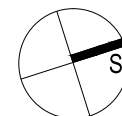


zahrada

M 1 : 100

PŮDORYS 2.NP



ulice

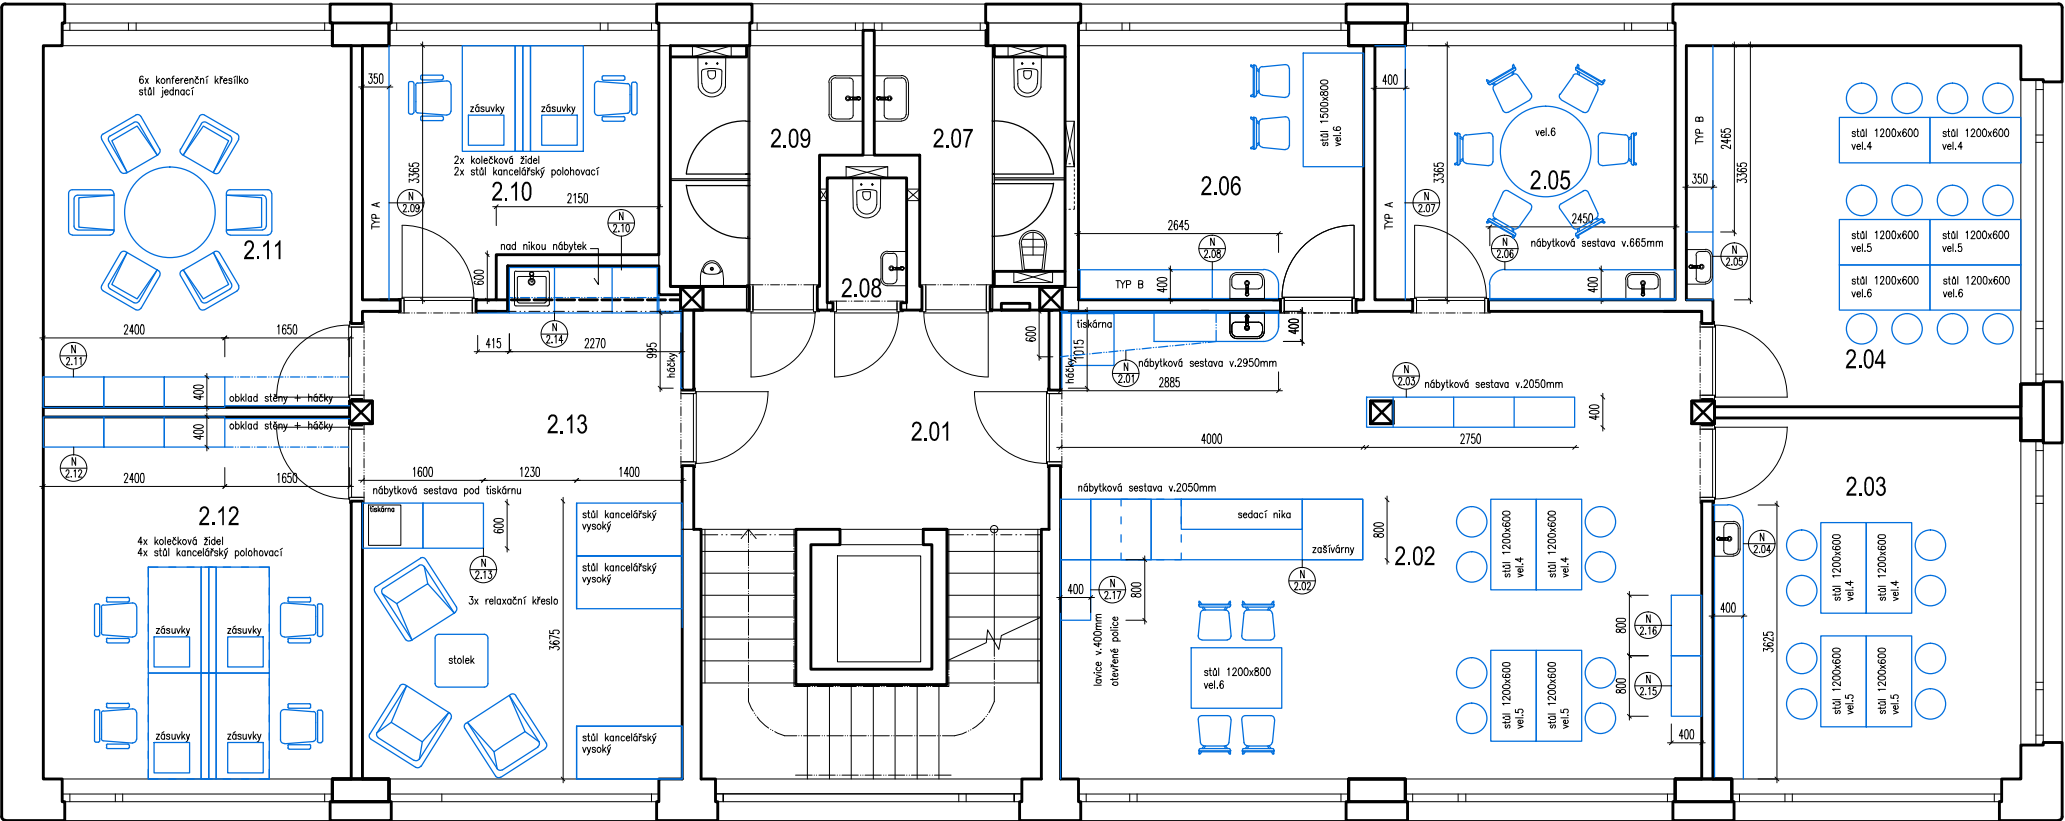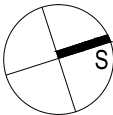

zahrada

PŮDORYS 3.NP

ulice

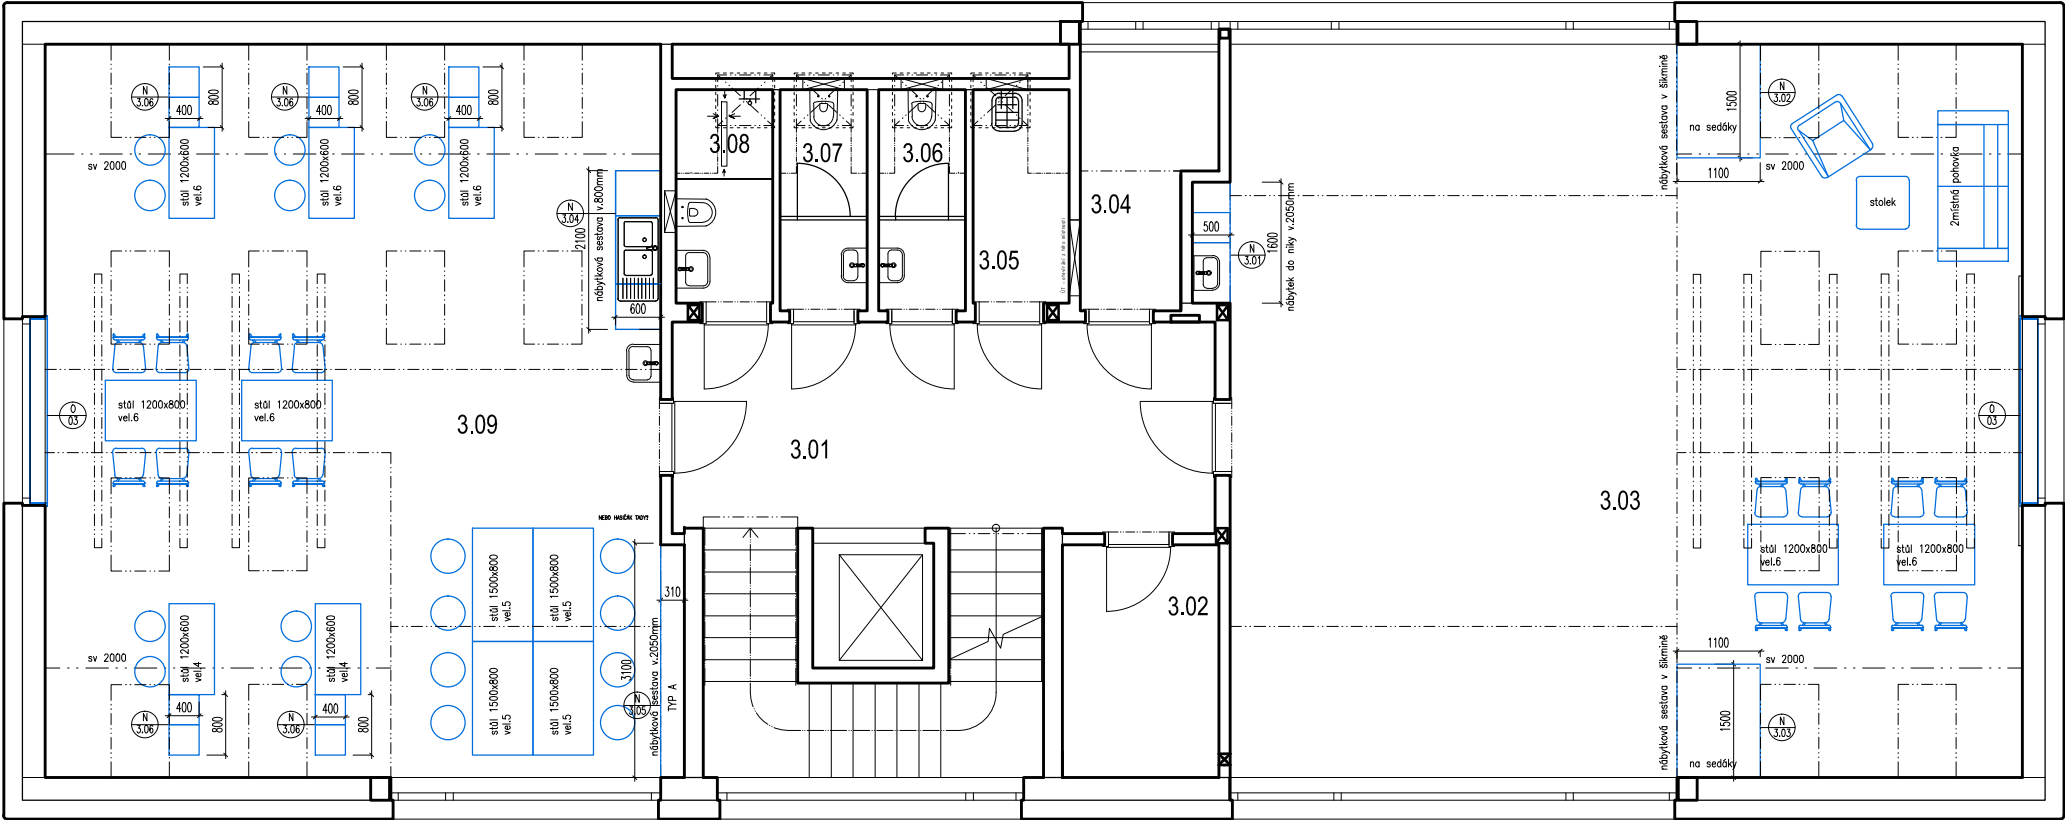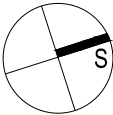


zahrada

TYPOVÉ SCHÉMA X

VÝŠKOVÉ ČLENĚNÍ NÁBYTKU



výškově váže na HH parapetu a HH obložek

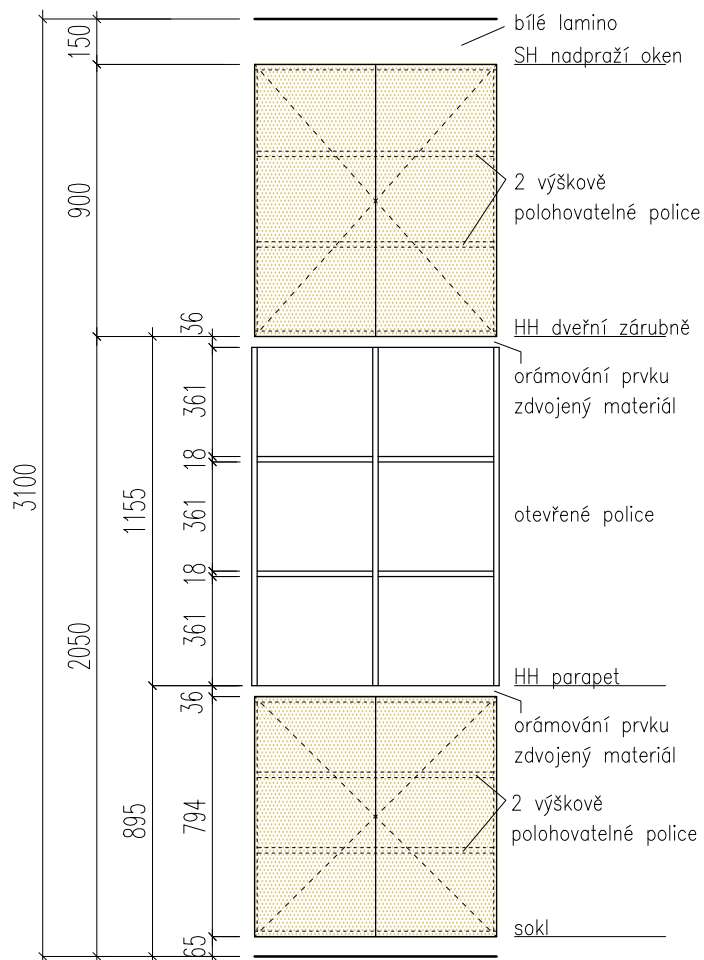

TYPOVÉ SCHÉMA Y

VÝŠKOVÉ ČLENĚNÍ NÁBYTKU


výškově váže na SH umyvadla a HH obložek

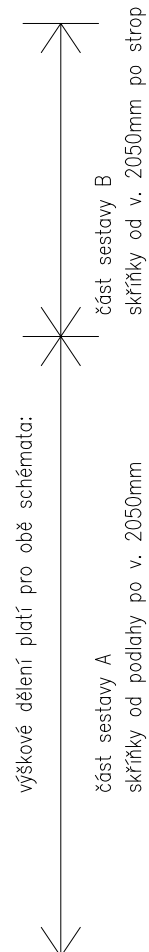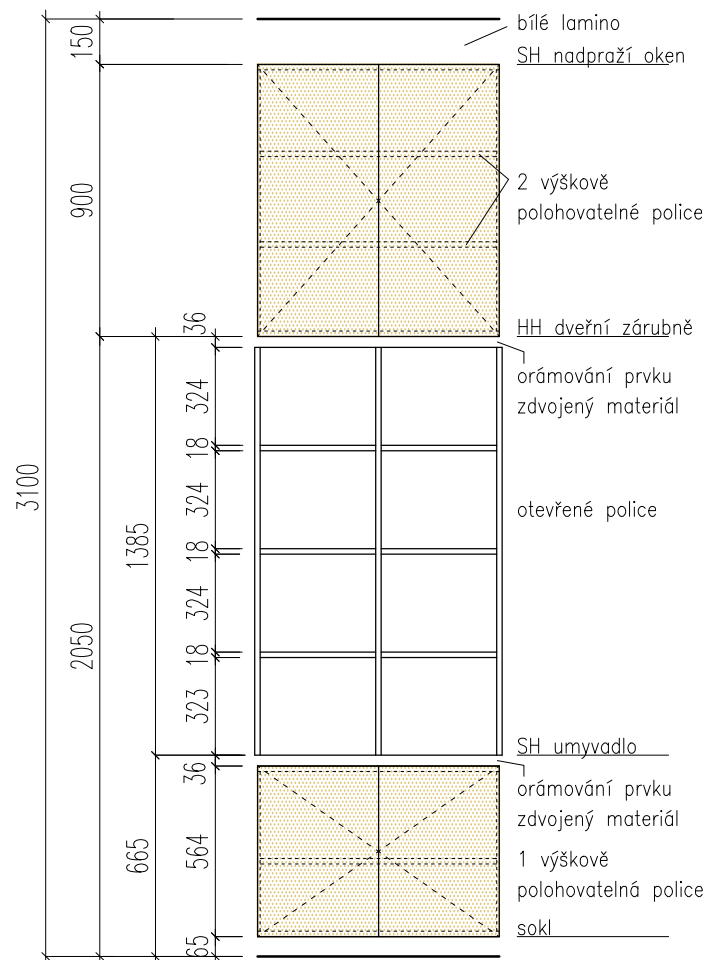

DETAILY

ÚCHYTKY

PRO VESTAVĚNÝ NÁBYTEK MIMO ŠATNU

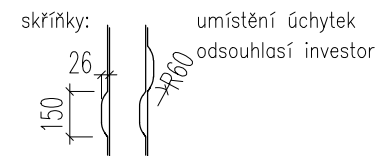


zásuvky:

úchytky umístěna na střed


DVÍŘKA

PRO ŠATNU

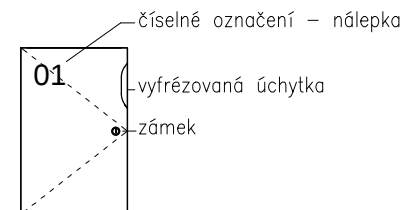


POLICE NA BOTY

DETAIL M1:10

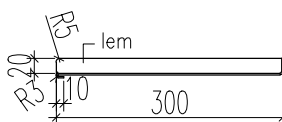


TYPOVÉ SCHÉMA Z

VÝŠKOVÉ ČLENĚNÍ NÁBYTKU – NIKA S UMYVADLEM
výškově váže na SH umyvadla a HH obložek

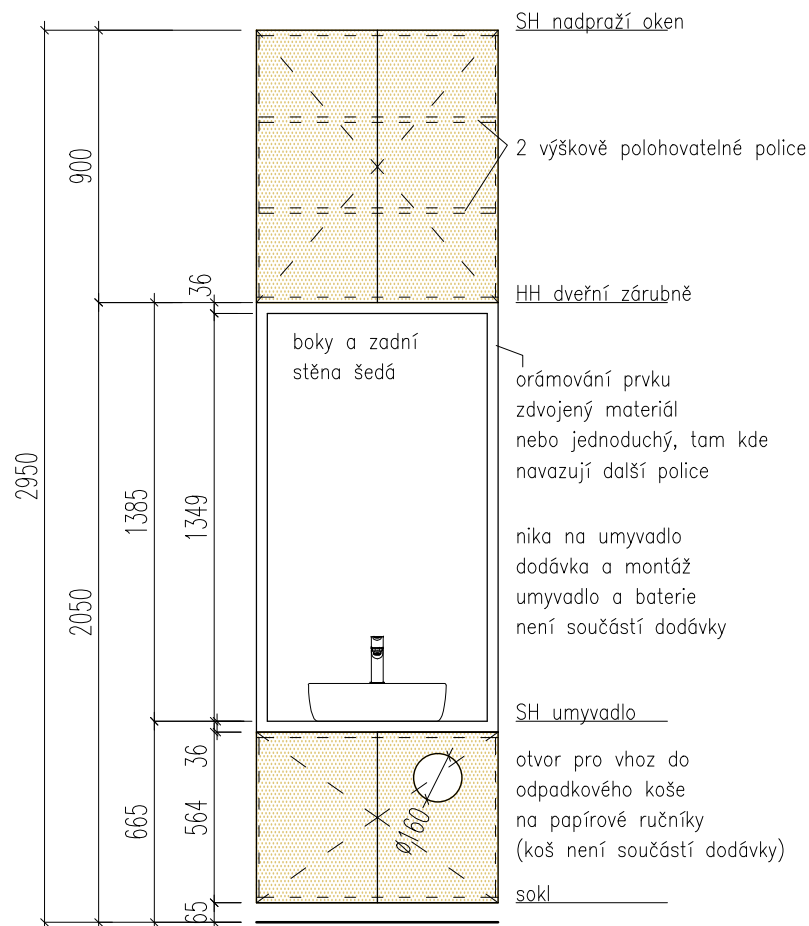

TYPOVÉ SCHÉMA D


VÝŠKOVÉ ČLENĚNÍ NÁBYTKU – ŠATNÍ SKŘÍŇĚ
výškově váže na HH obložek

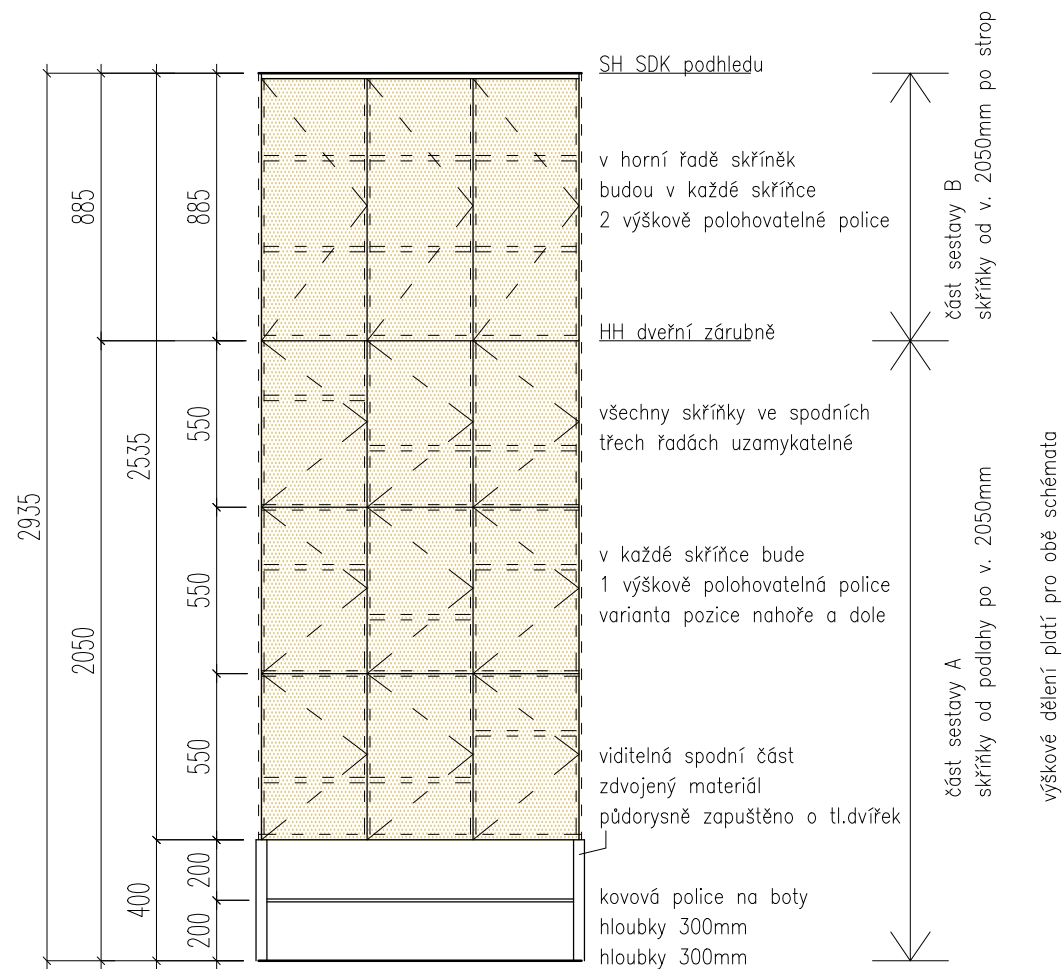

VÝROBEK N 1.01

m.č. 1.02 - POHLED SEVERNÍ STĚNA - ŠATNÍ SKŘÍŇĚ


Výškové a vnitřní členění nábytku viz. typové schéma D

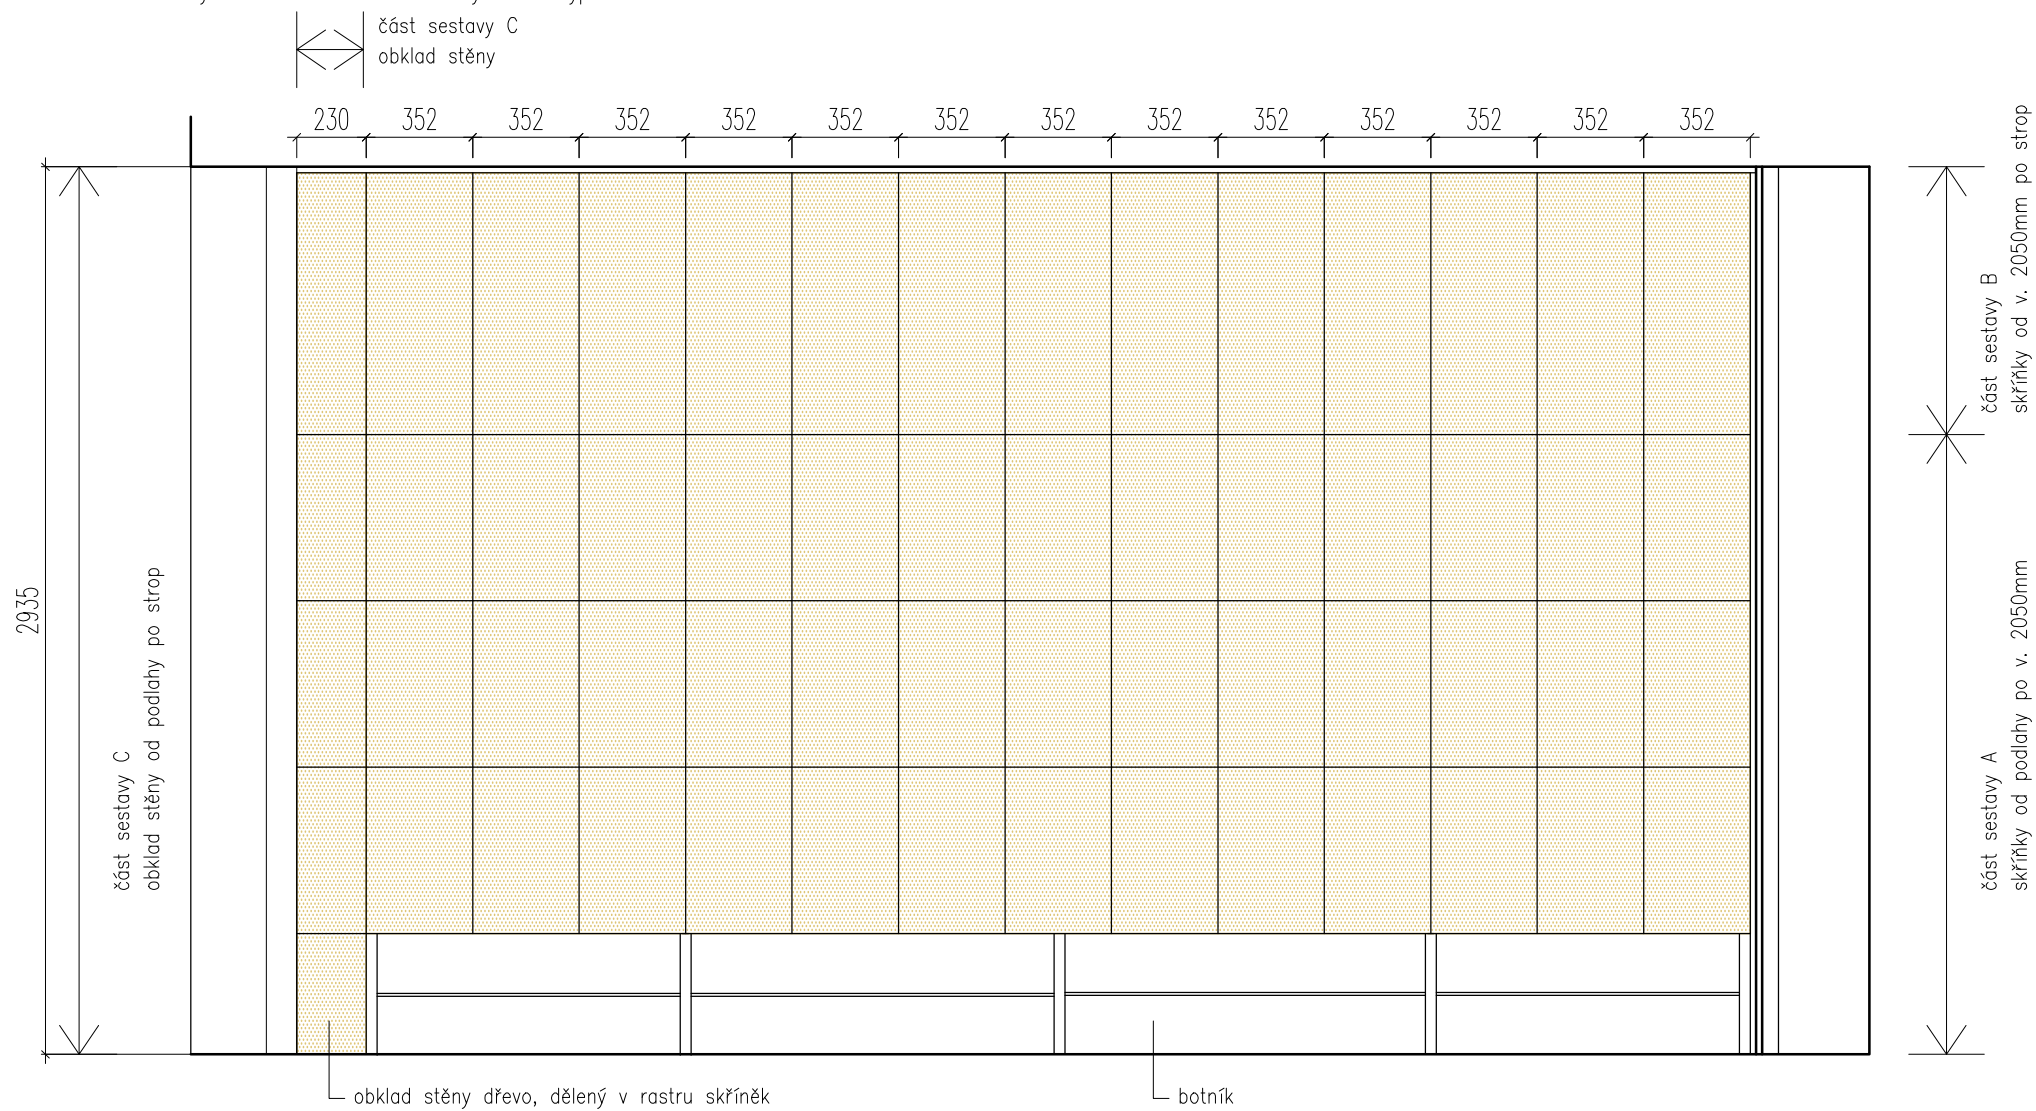

VÝROBEK N 1.02

m.č. 1.02 - POHLED VÝCHODNÍ STĚNA - ŠATNÍ SKŘÍŇĚ


Výškové a vnitřní členění nábytku viz. typové schéma D

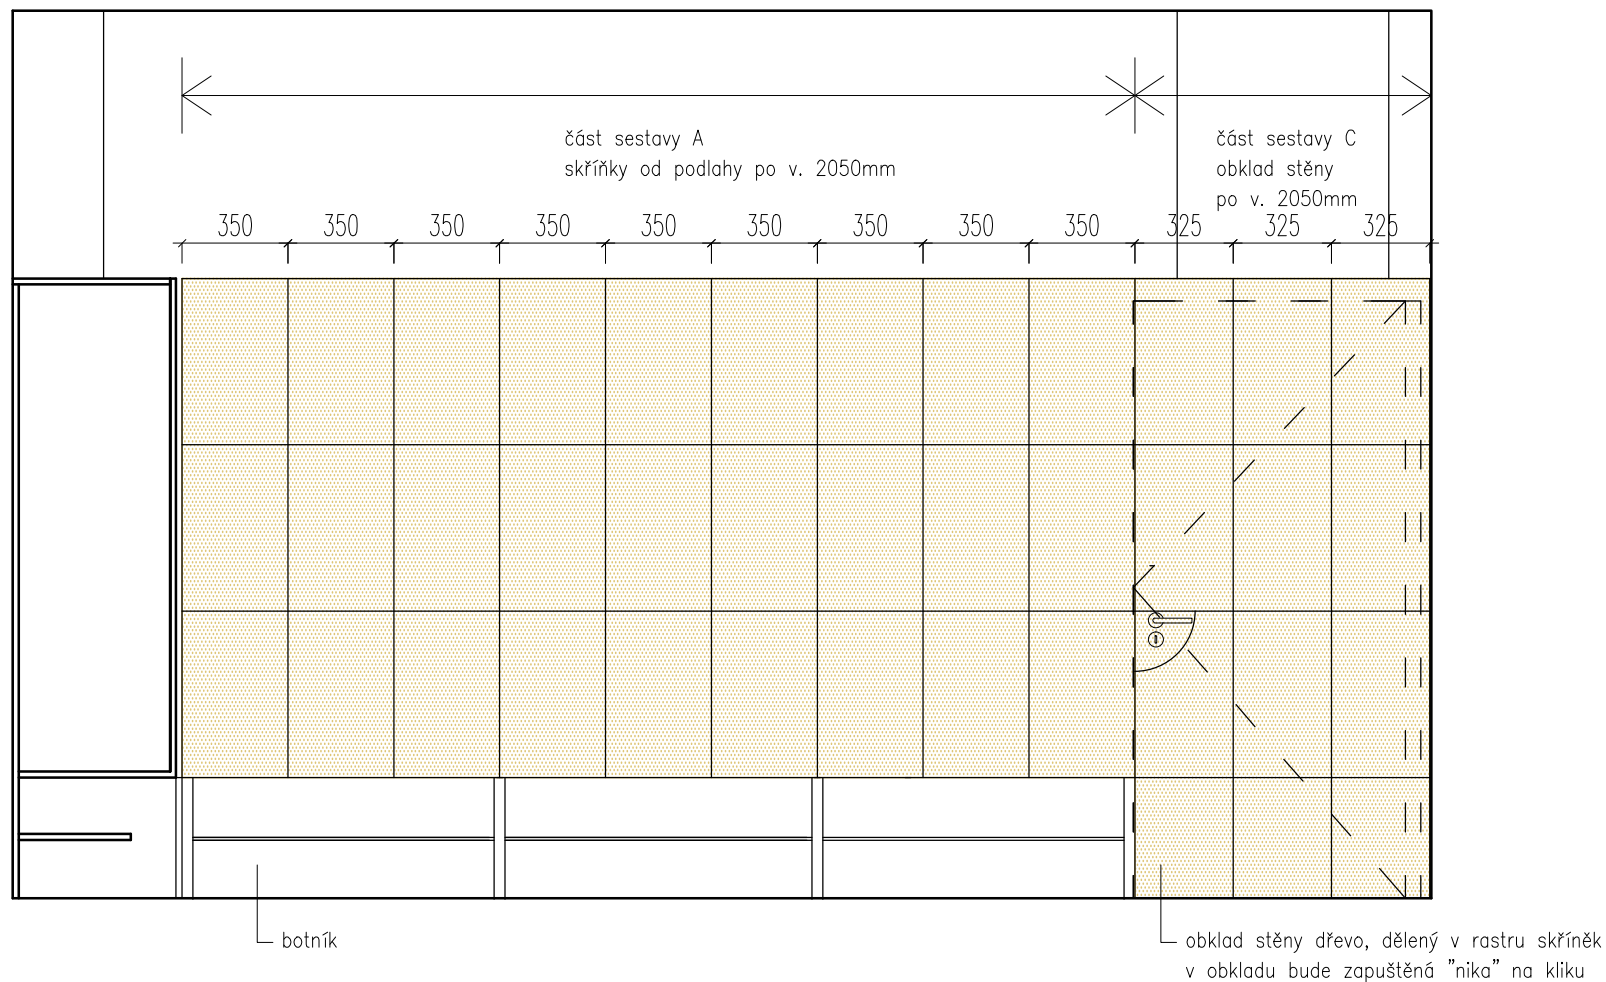


VÝROBEK N 1.03

m.č. 1.02 - POHLED JIŽNÍ STĚNA - ŠATNÍ SKŘÍŇĚ

Výškové a vnitřní členění nábytku viz. typové schéma D

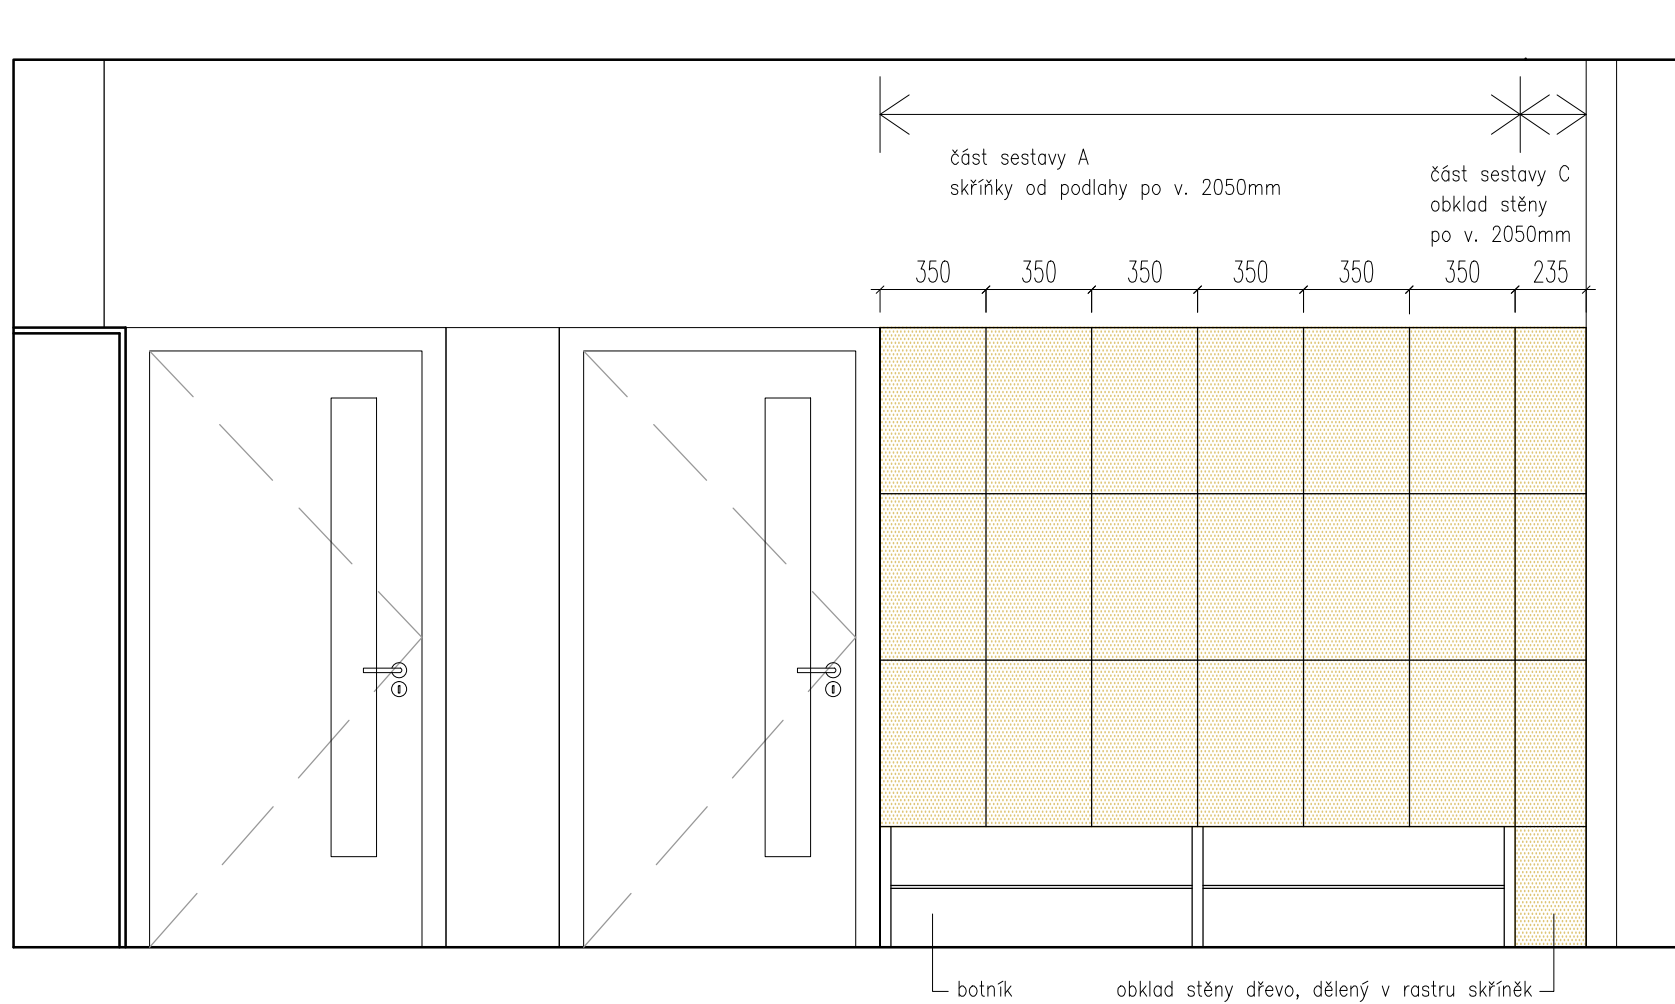


m.č. 1.02 - LAVICE S VĚŠÁKEM, DĚLÍCÍ PRVEK

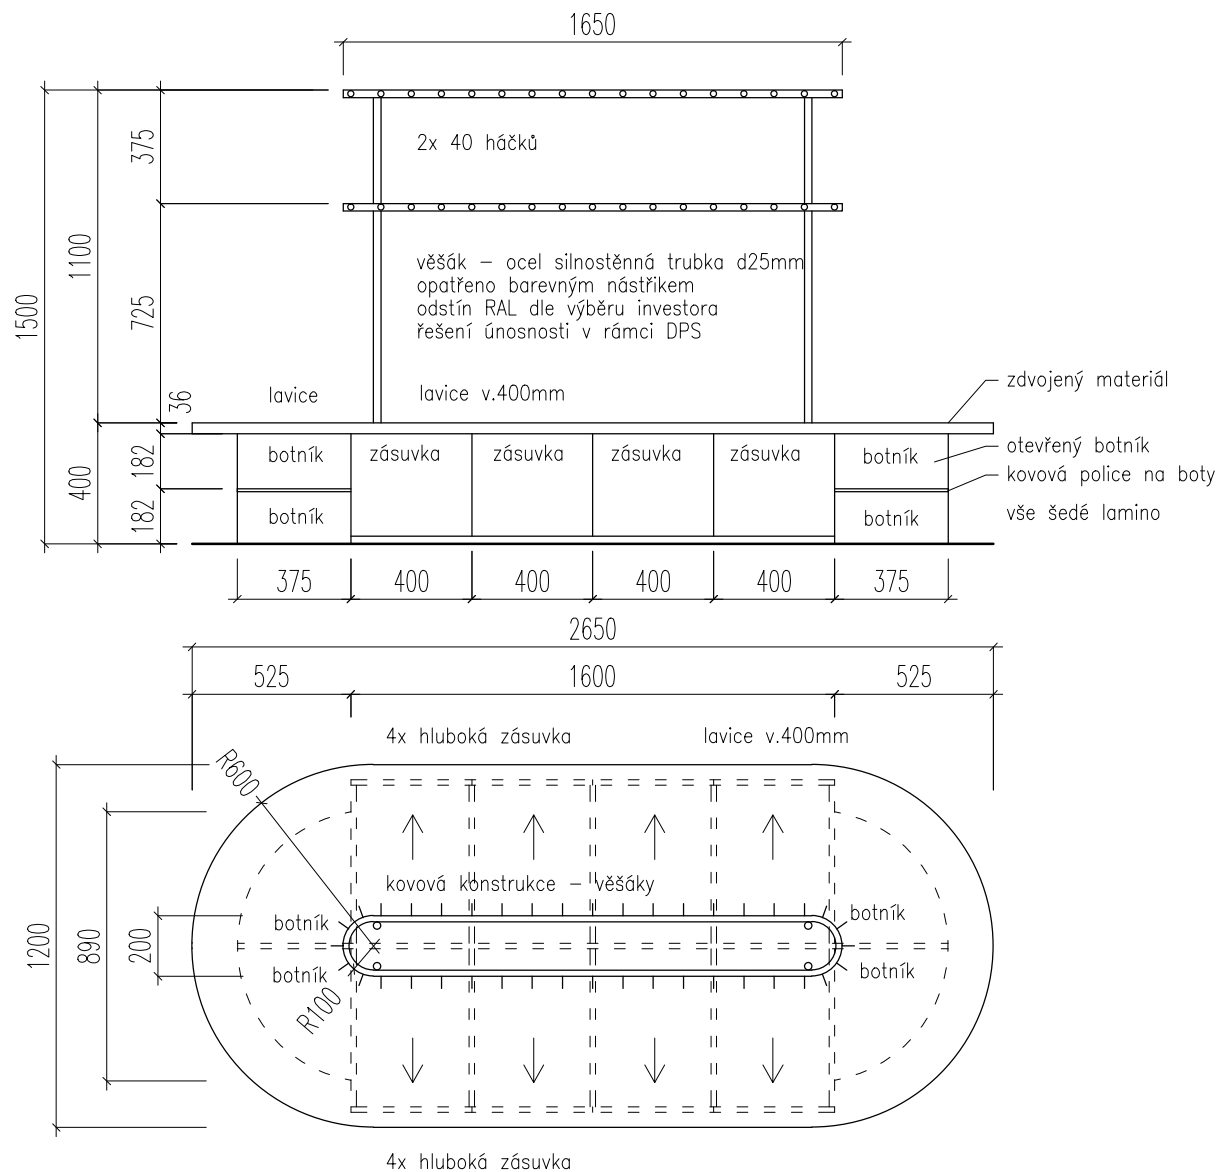

VÝROBEK N 1.05

m.č. 1.03 - POHLED ZÁPADNÍ STĚNA

Výškové a vnitřní členění nábytku viz. typové schéma Y + Z

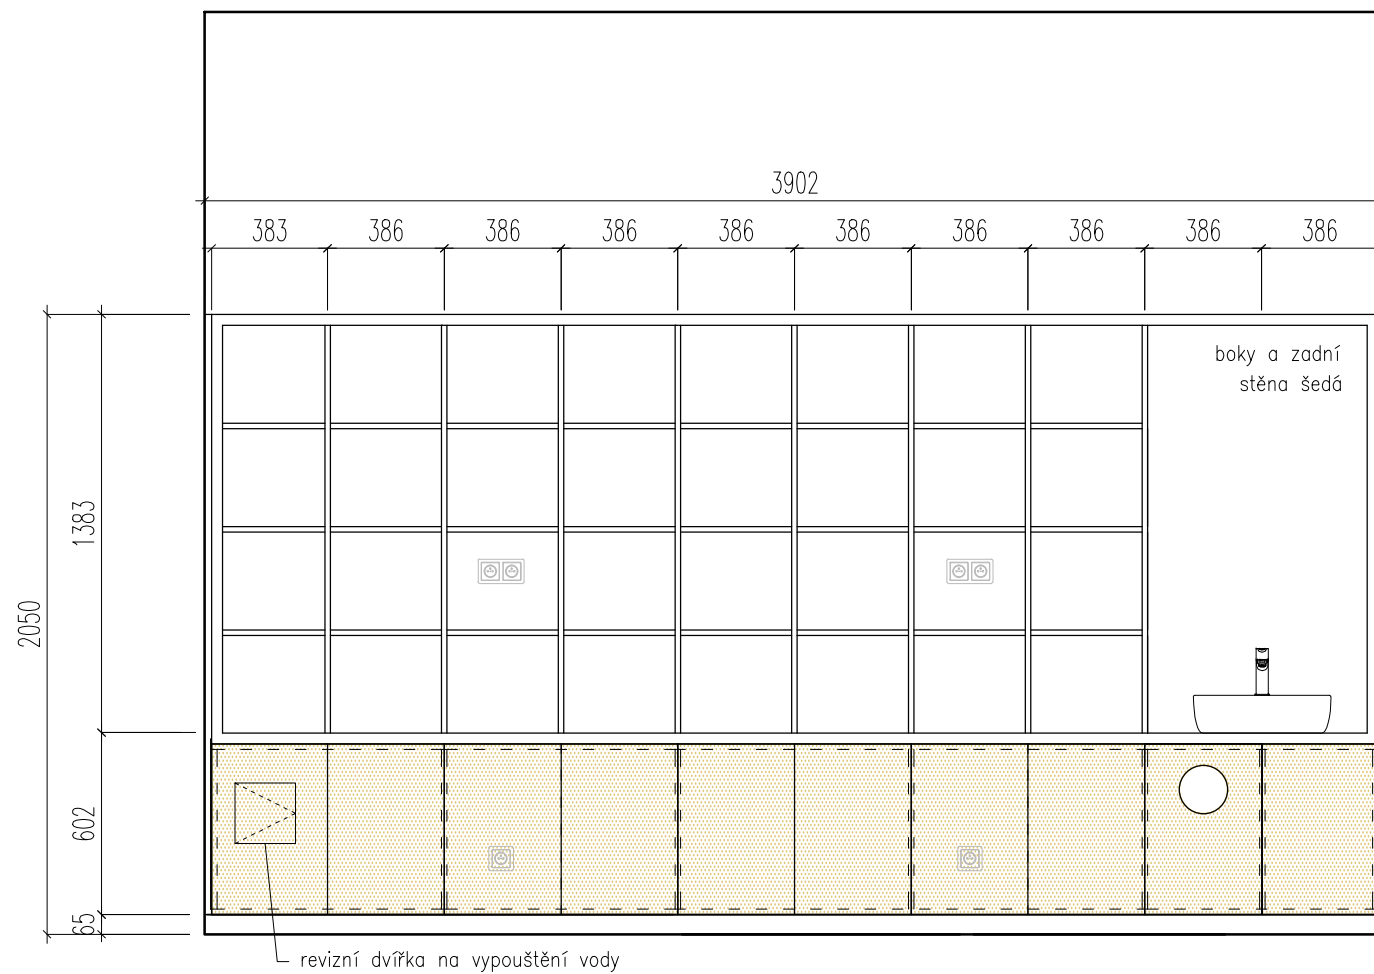


tuto stěnu vyrobit a smontovat způsobem, který umožní do budoucna vyjmout části s otevřenými policemi

VÝROBEK N 1.06

m.č. 1.03 - DĚLÍČÍ STĚNA - POHLED OD ULICE

BOČNÍ STĚNA

POHLED OD ZAHRADY

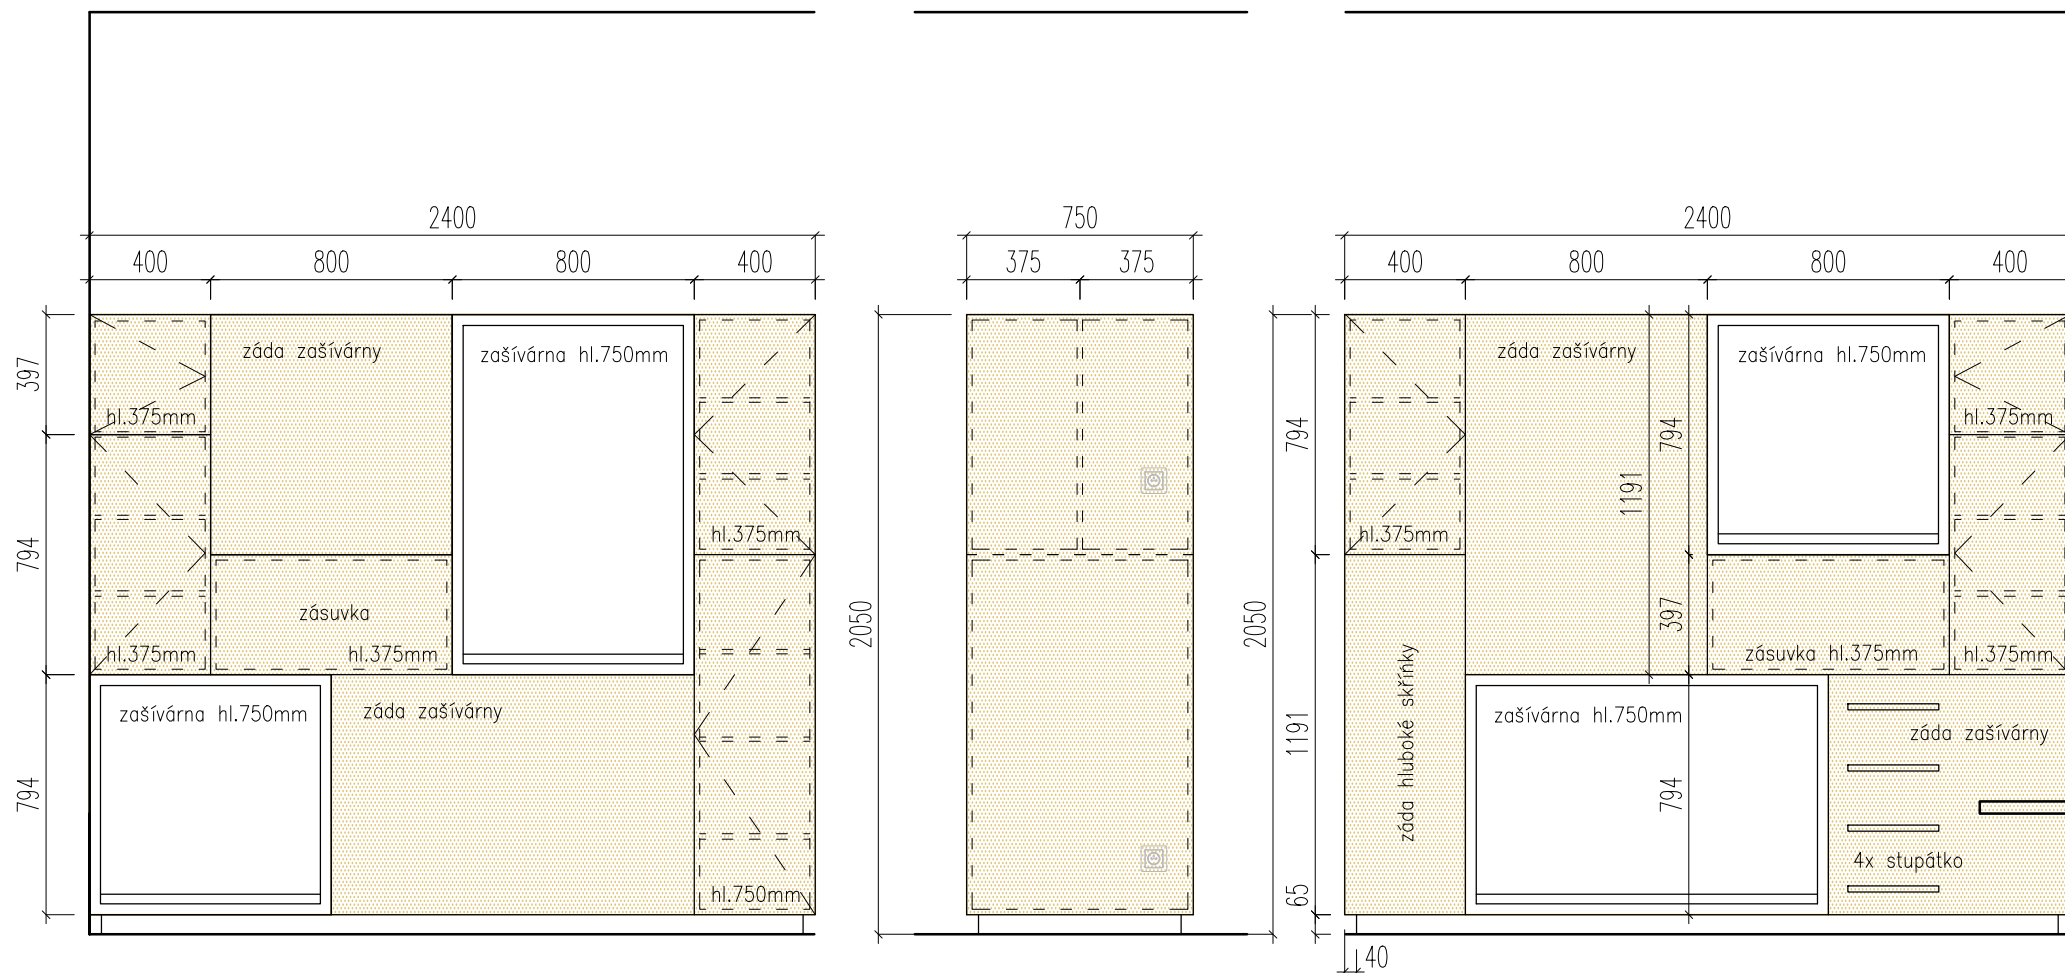


Pro všechny zašívárny platí: orámování prvku zdvojeným materiálem, barevné lamino – zelený odstín dle výběru investora
v přední hraně stropu zapuštěna kolejnice pro pověšení závěsu
do dna zapuštěna o 18mm matrace tloušťky 50mm
na stěně lampička

Všechny police budou výškově polohovatelné

VÝROBEK N 1.07

m.č. 1.03 - LAVICE / PARAPET

PŮDORYS

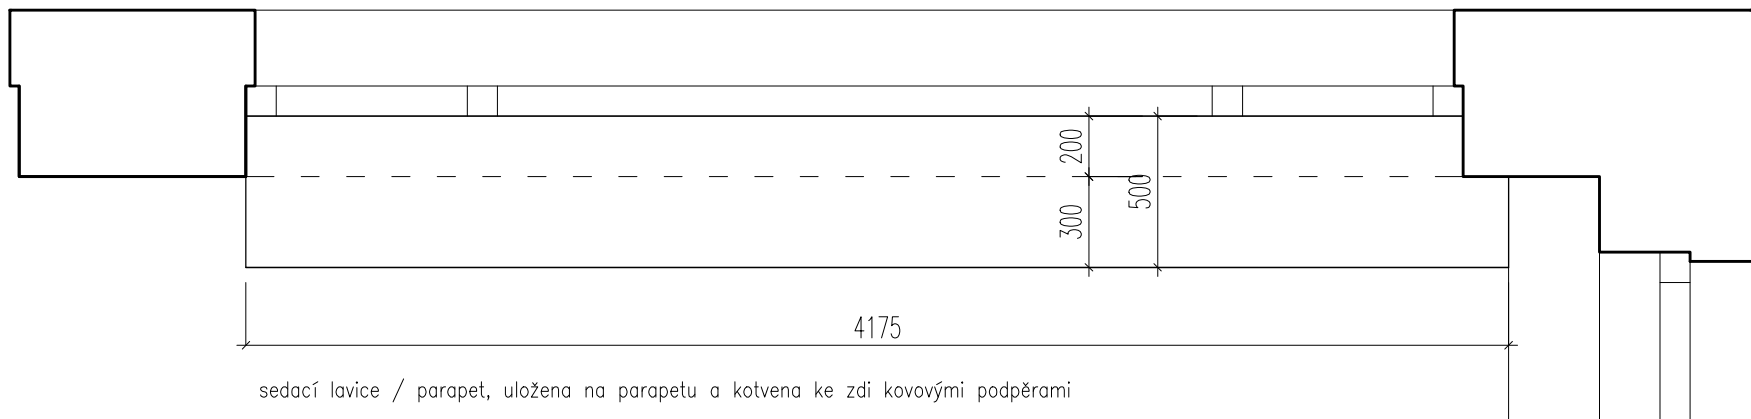


sedací lavice / parapet, uložena na parapetu a kotvena ke zdi kovovými podpěrami

materiál: MDF deska, odýhováno bříza, hrana masivní překližkový náklížek, lak s vysokou odolností

POHLED

zdvojená deska

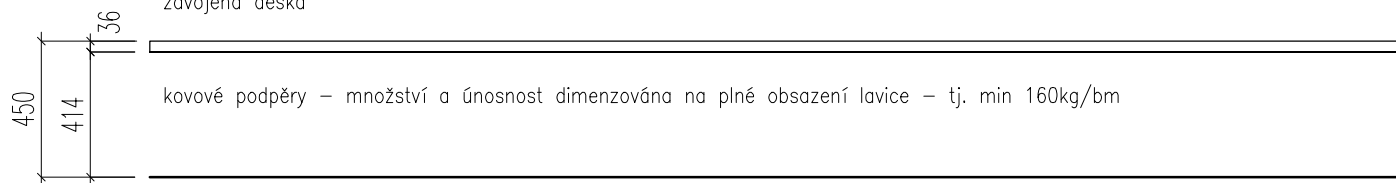



kovové podpěry – množství a únosnost dimenzována na plné obsazení lavice – tj. min 160kg/bm

VÝROBEK N 1.08

m.č. 1.06 - POHLED ZÁPADNÍ STĚNA

POHLED SEVERNÍ STĚNA


PŮDORYS

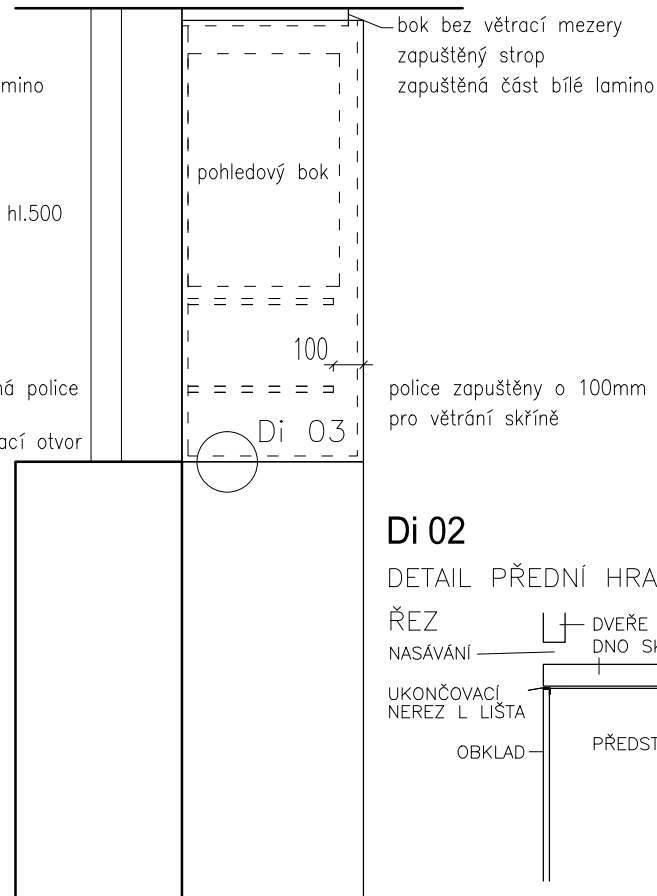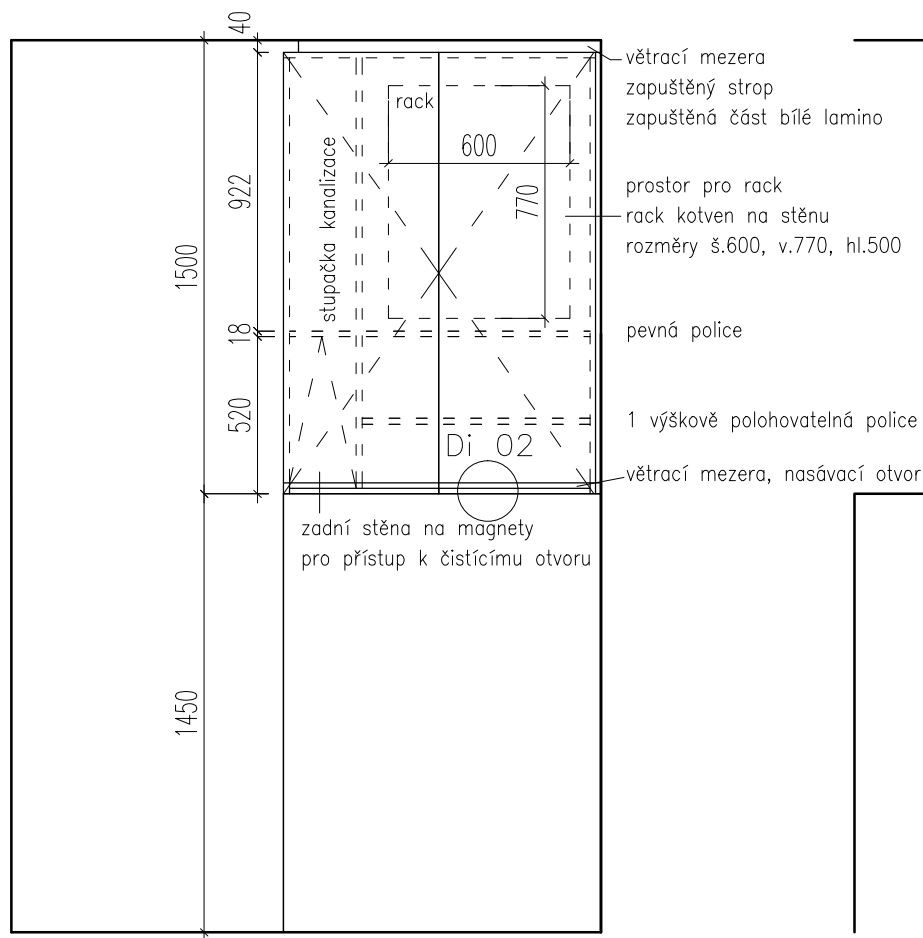

DETAILY


Di 03

DETAIL BOČNÍ HRANY

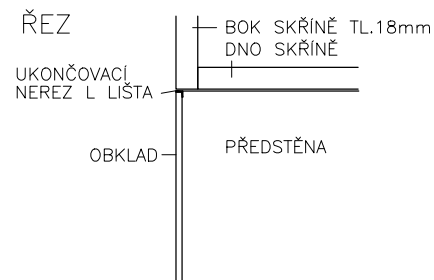




Di 02

DETAIL PŘEDNÍ HRANY

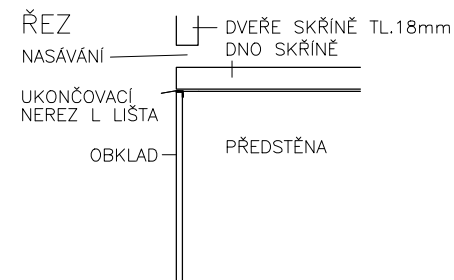

VÝROBEK N 1.09


m.č. 1.12 - POHLED VÝCHODNÍ STĚNA

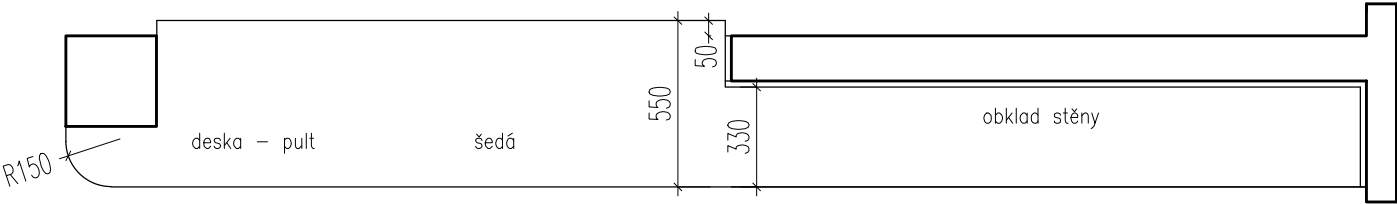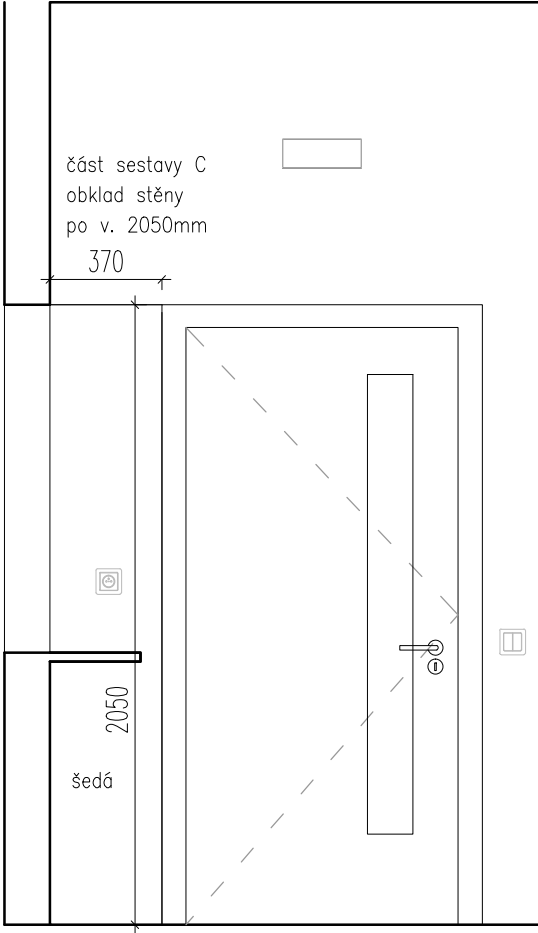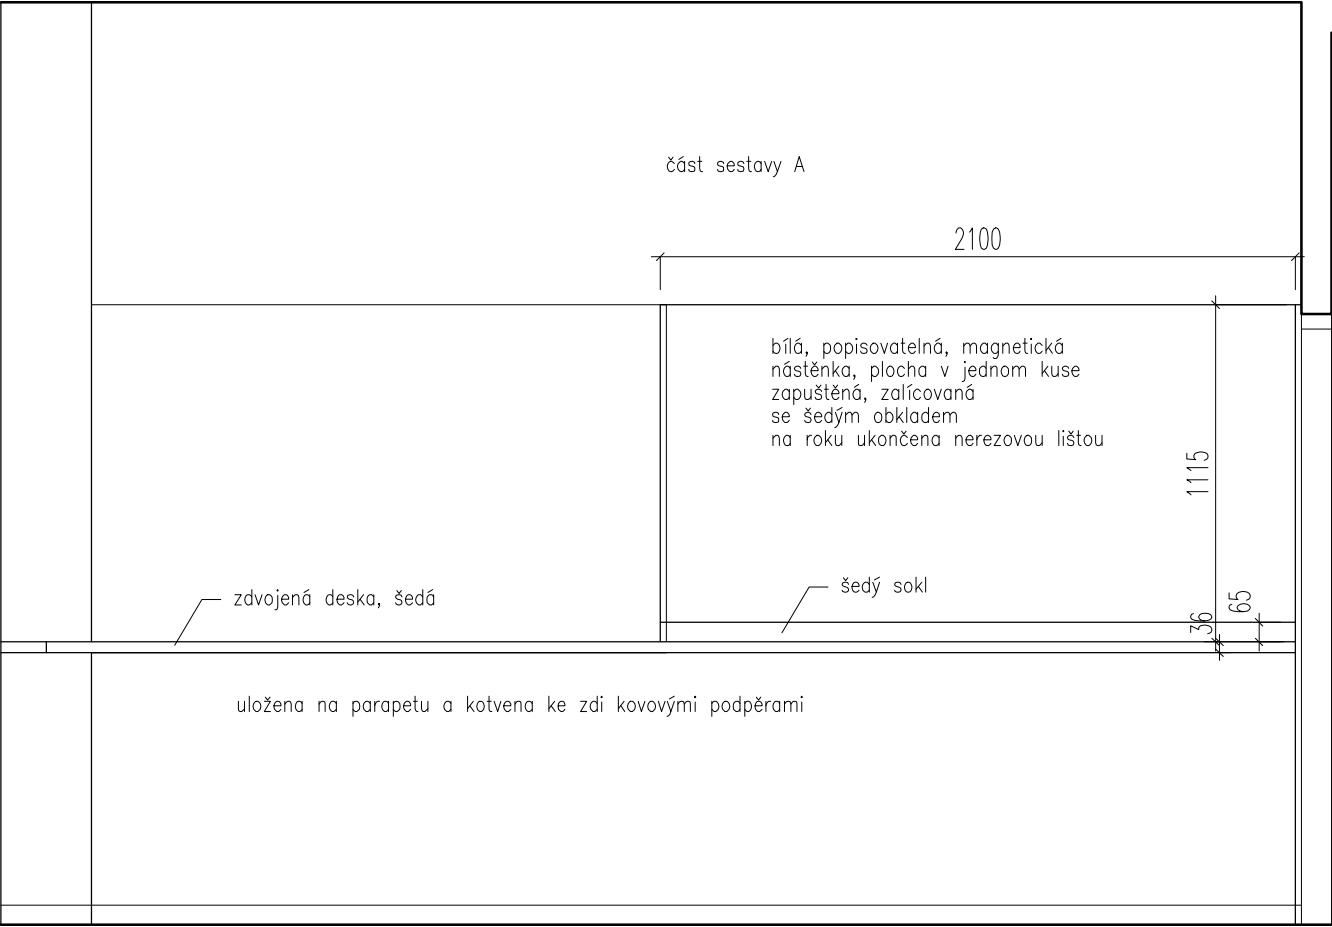

VÝROBEK N 2.01


m.č. 2.02 - POHLED JIŽNÍ STĚNA

část sestavy C
obklad stěny po v. 2050mm

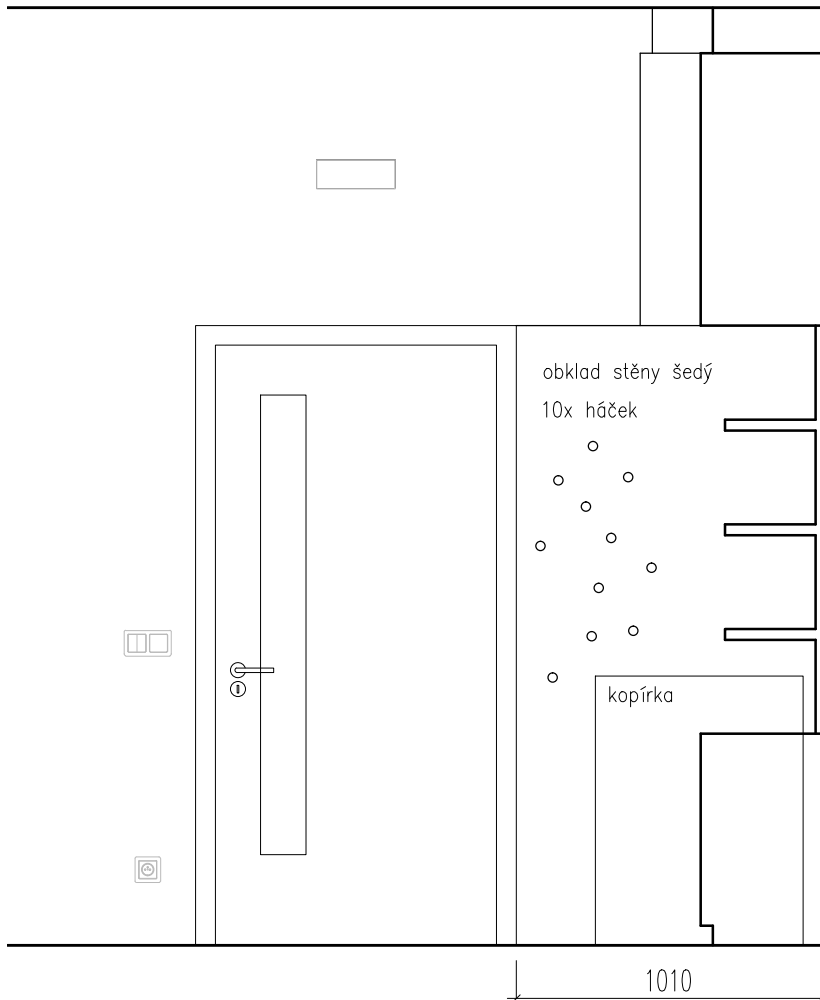

m.č. 2.02 - POHLED ZÁPADNÍ STĚNA

část sestavy A
skříňky od podlahy po strop a obklad stěny

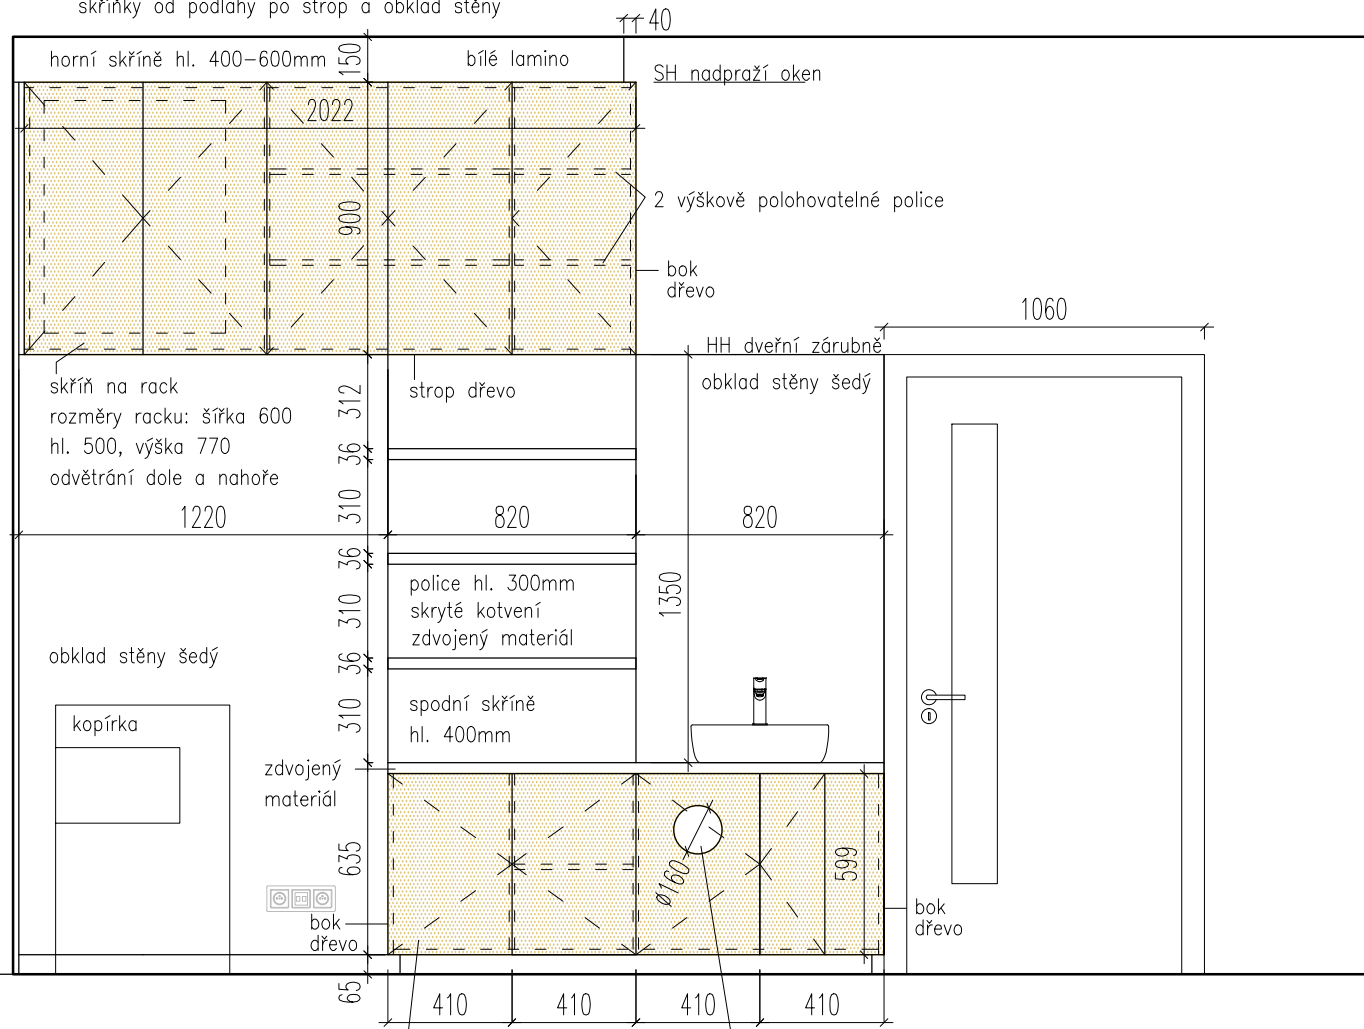



prostor pro umístění 2x hasícího přístroje

otvor pro vhoz do
odpadkového koše
na papírové ručníky
(koš není součástí dodávky)

VÝROBEK N 2.02

m.č. 2.02 - DĚLÍCÍ STĚNA - POHLED OD OKNA

BOČNÍ STĚNA

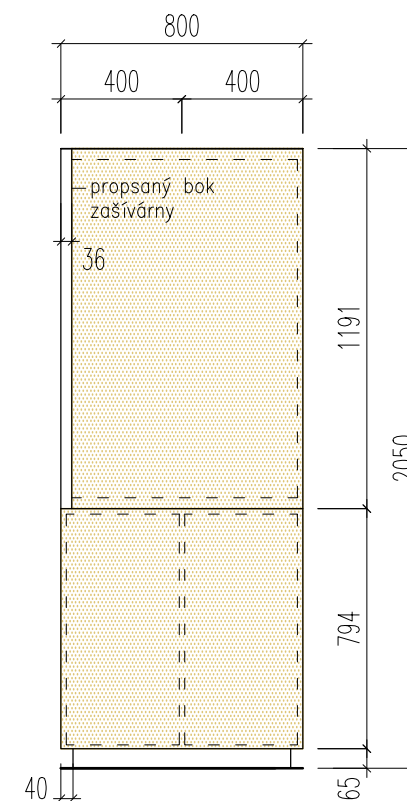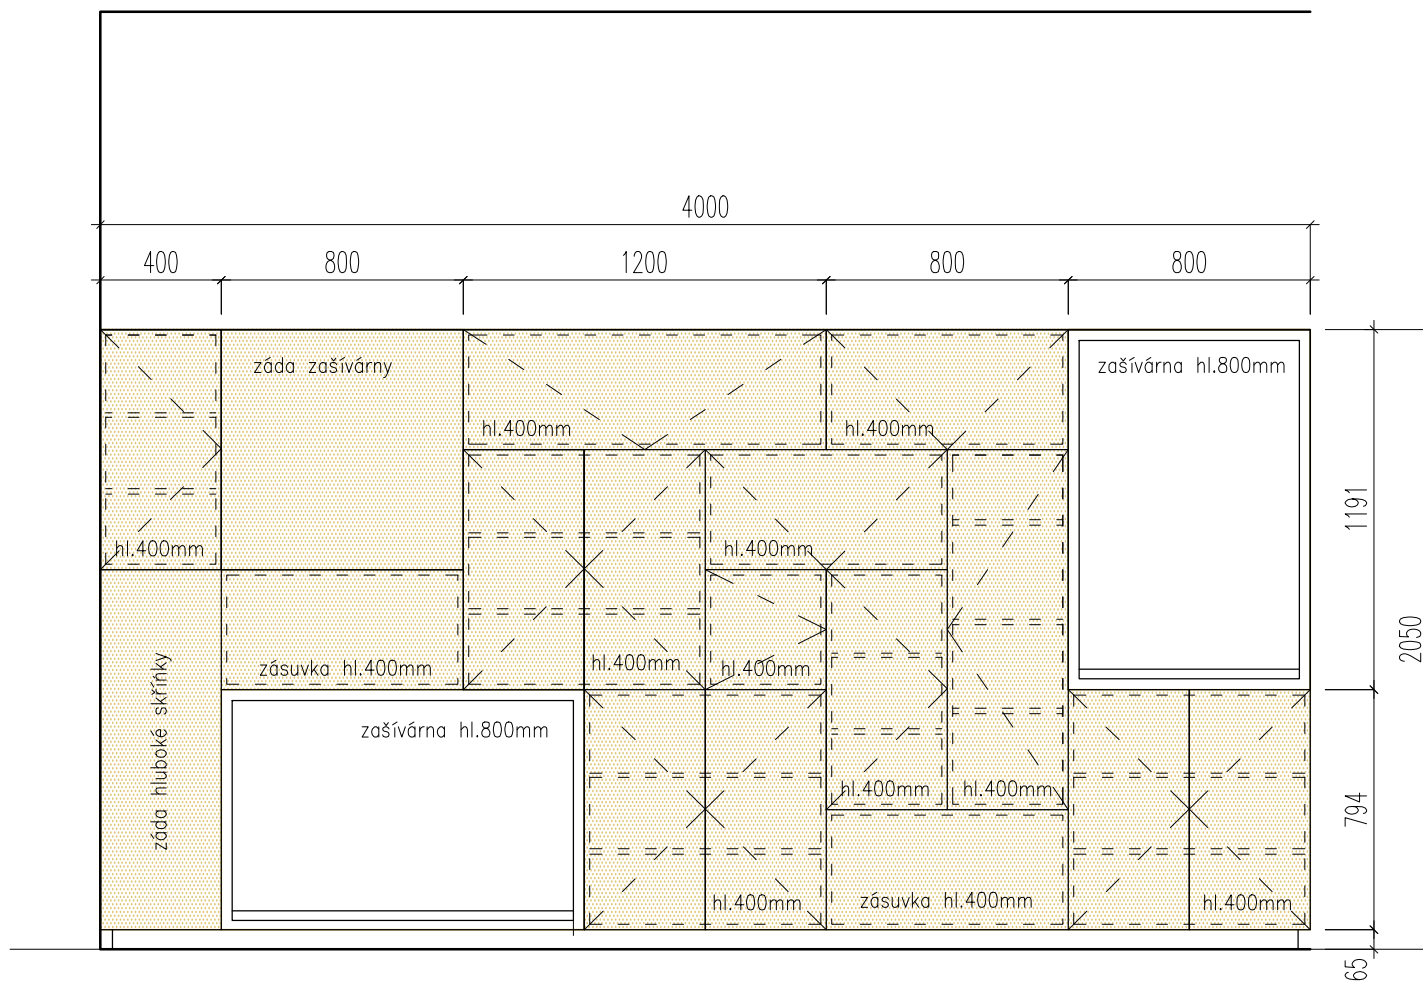


Pro všechny zašívárny platí: orámování prvku zdvojeným materiálem, barevné lamino – zelený odstín dle výběru investora
v přední hraně stropu zapuštěna kolejnice pro pověšení závěsu
do dna zapuštěna o 18mm matrace tloušťky 50mm
na stěně lampička

Všechny police budou výškově polohovatelné

VÝROBEK N 2.02

m.č. 2.02 - DĚLÍCÍ STĚNY - POHLED ODE DVEŘÍ

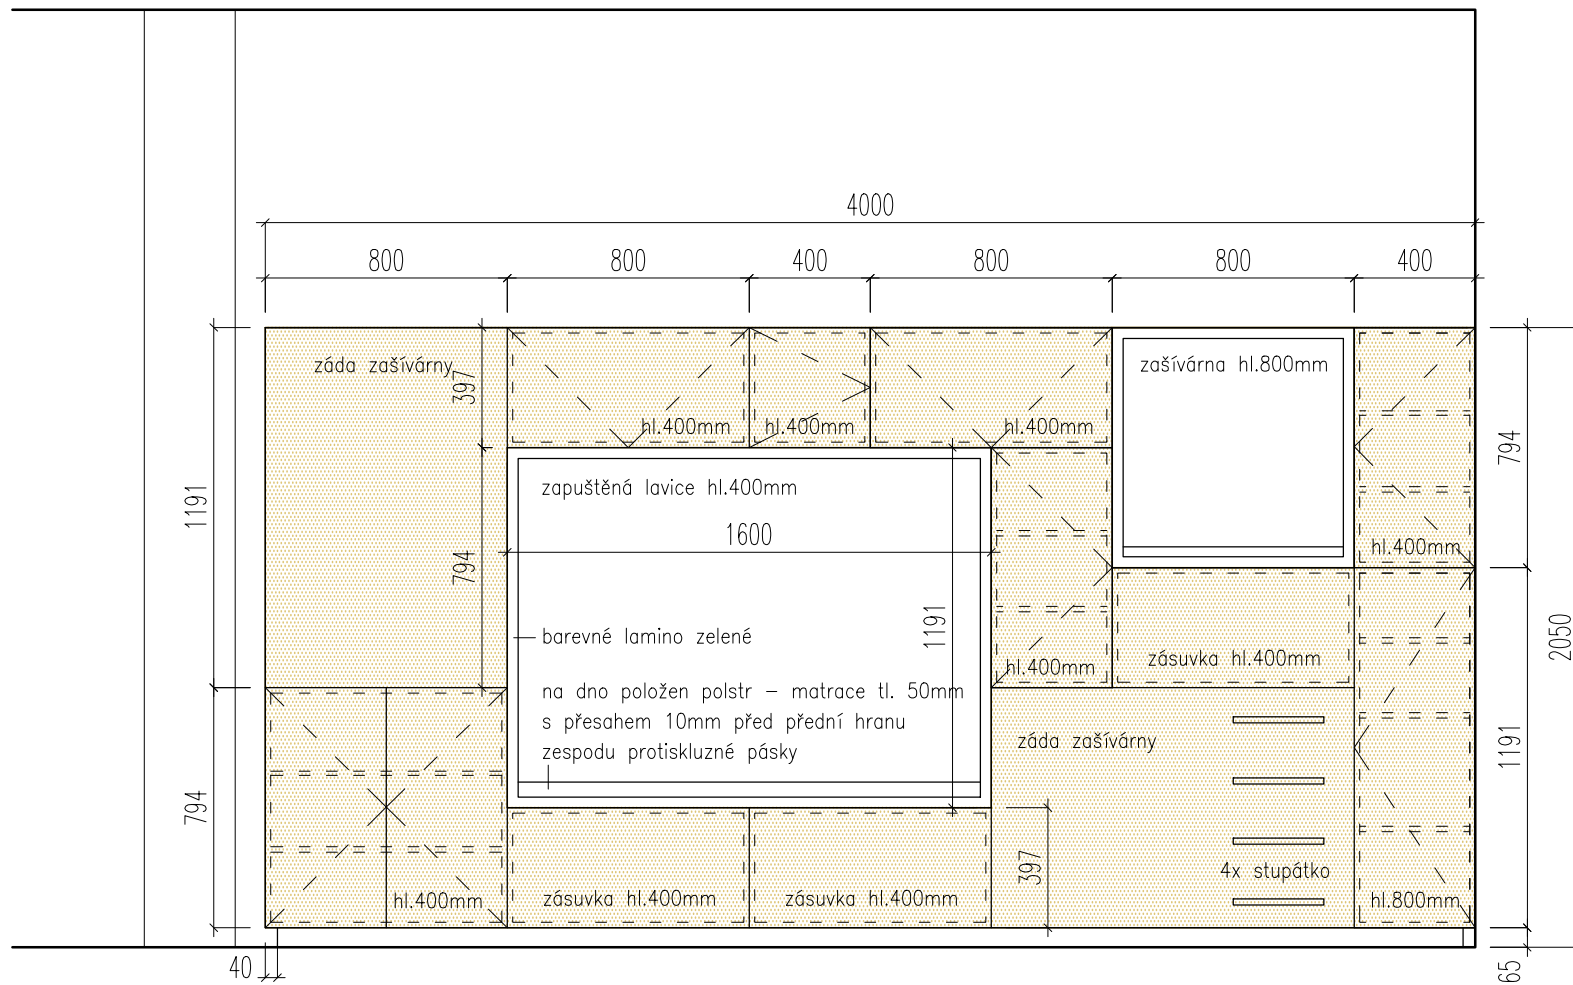

Pro všechny zašívárny platí: orámování prvku zdvojeným materiálem, barevné lamino – zelený odstín dle výběru investora
v přední hraně stropu zapuštěna kolejnice pro pověšení závěsu
do dna zapuštěna o 18mm matrace tloušťky 50mm
na stěně lampička

Všechny police budou výškově polohovatelné


VÝROBEK N 2.03

m.č. 2.02 - DĚLÍCÍ STĚNA - POHLED ODE DVEŘÍ

BOK


m.č. 2.02 - DĚLÍCÍ STĚNA - POHLED OD OKNA

BOK

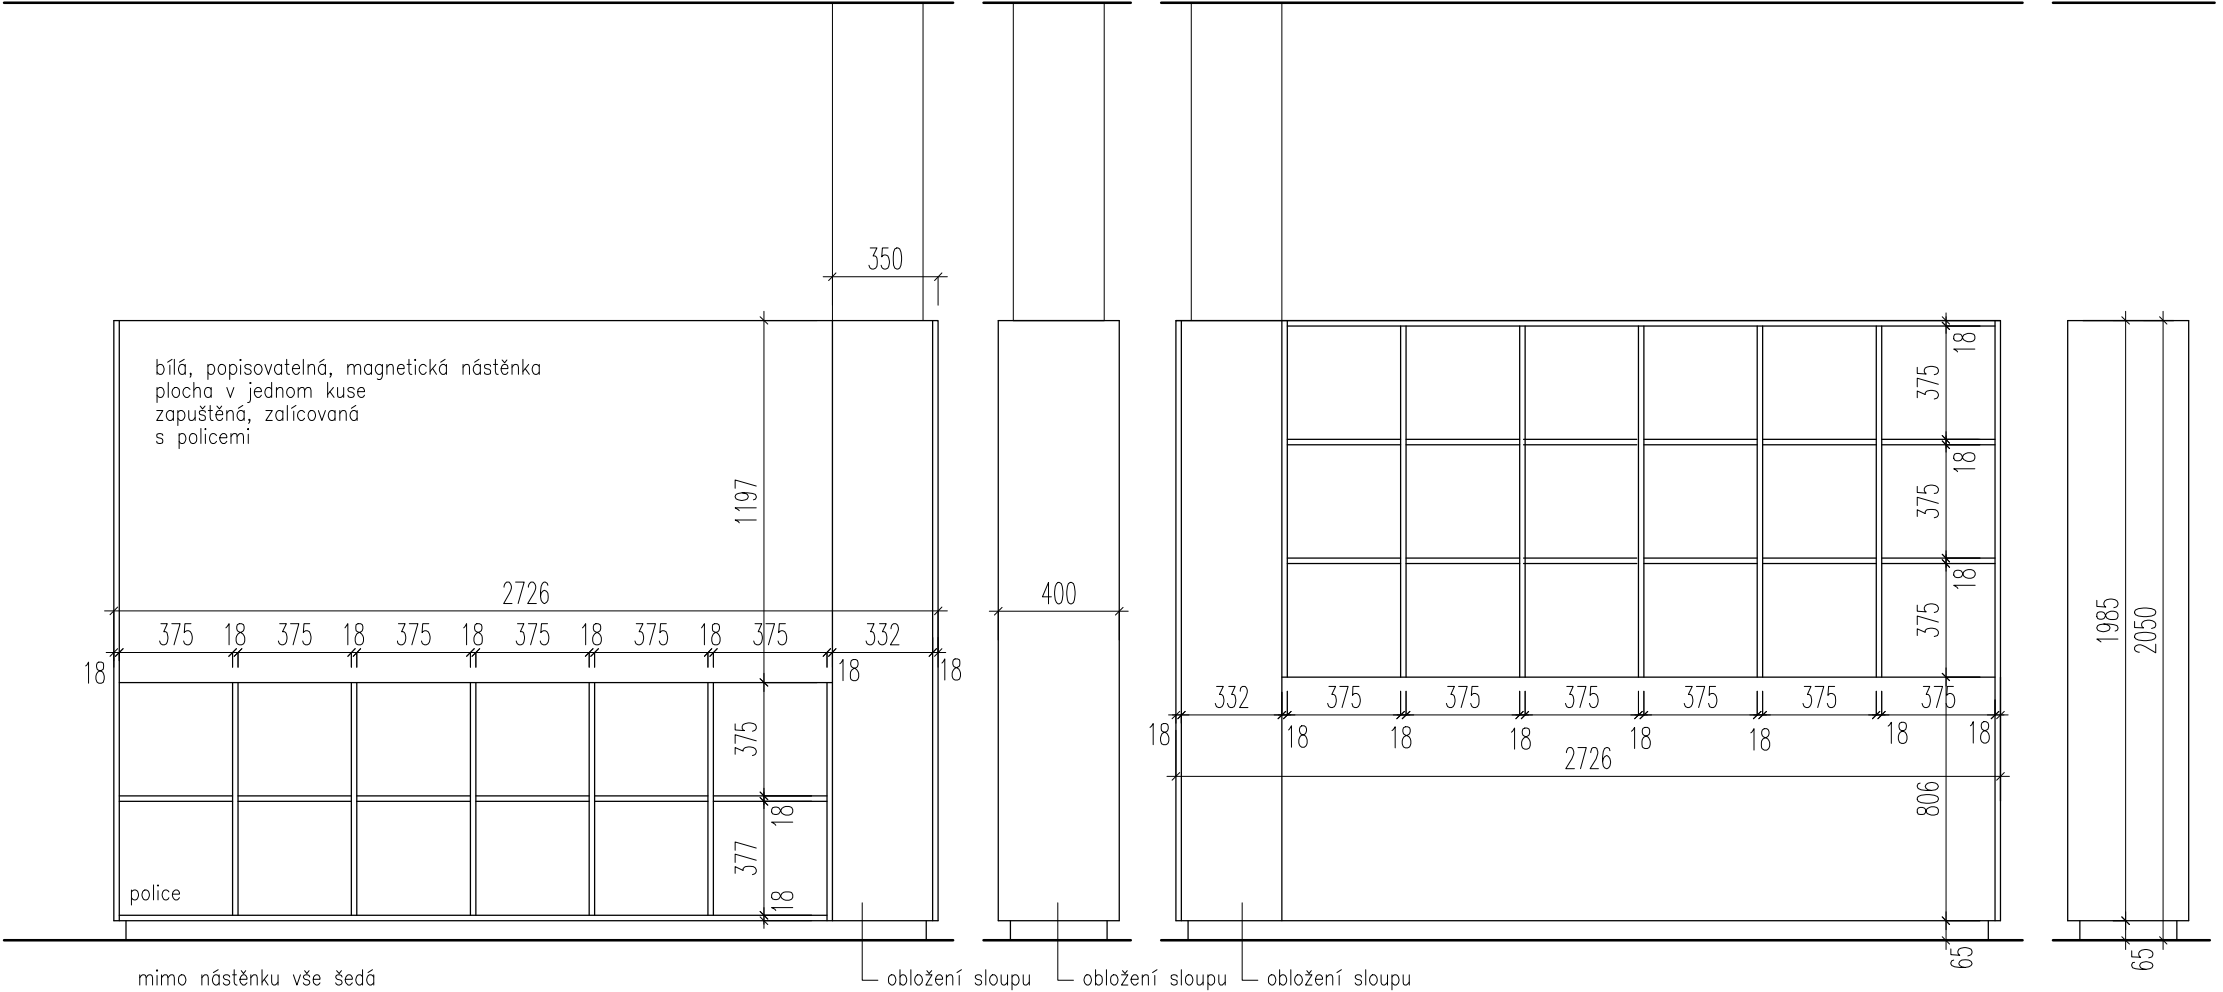

VÝROBEK N 2.04


m.č. 2.03 - POHLED JIŽNÍ STĚNA

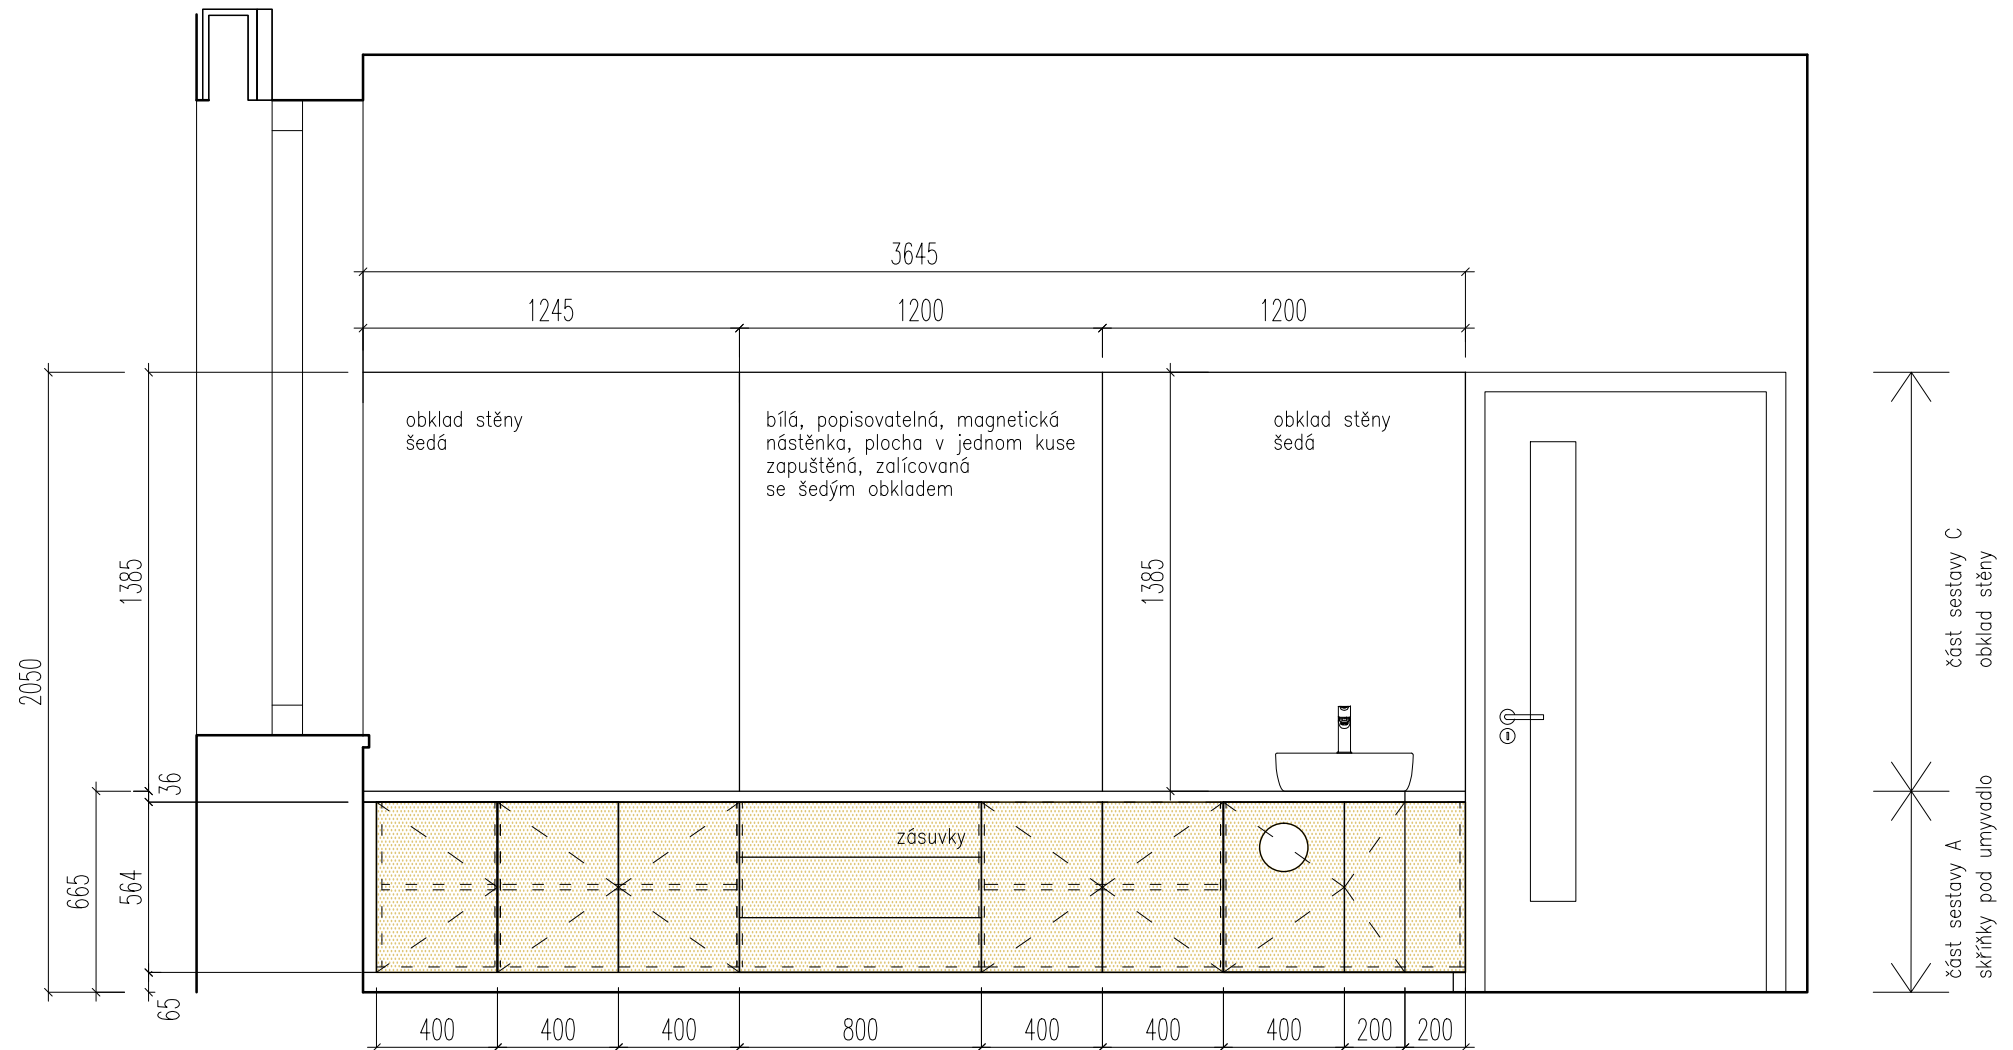

VÝROBEK N 2.05


m.č. 2.04 - POHLED JIŽNÍ STĚNA

Výškové a vnitřní členění nábytku viz. typové schéma Y + Z

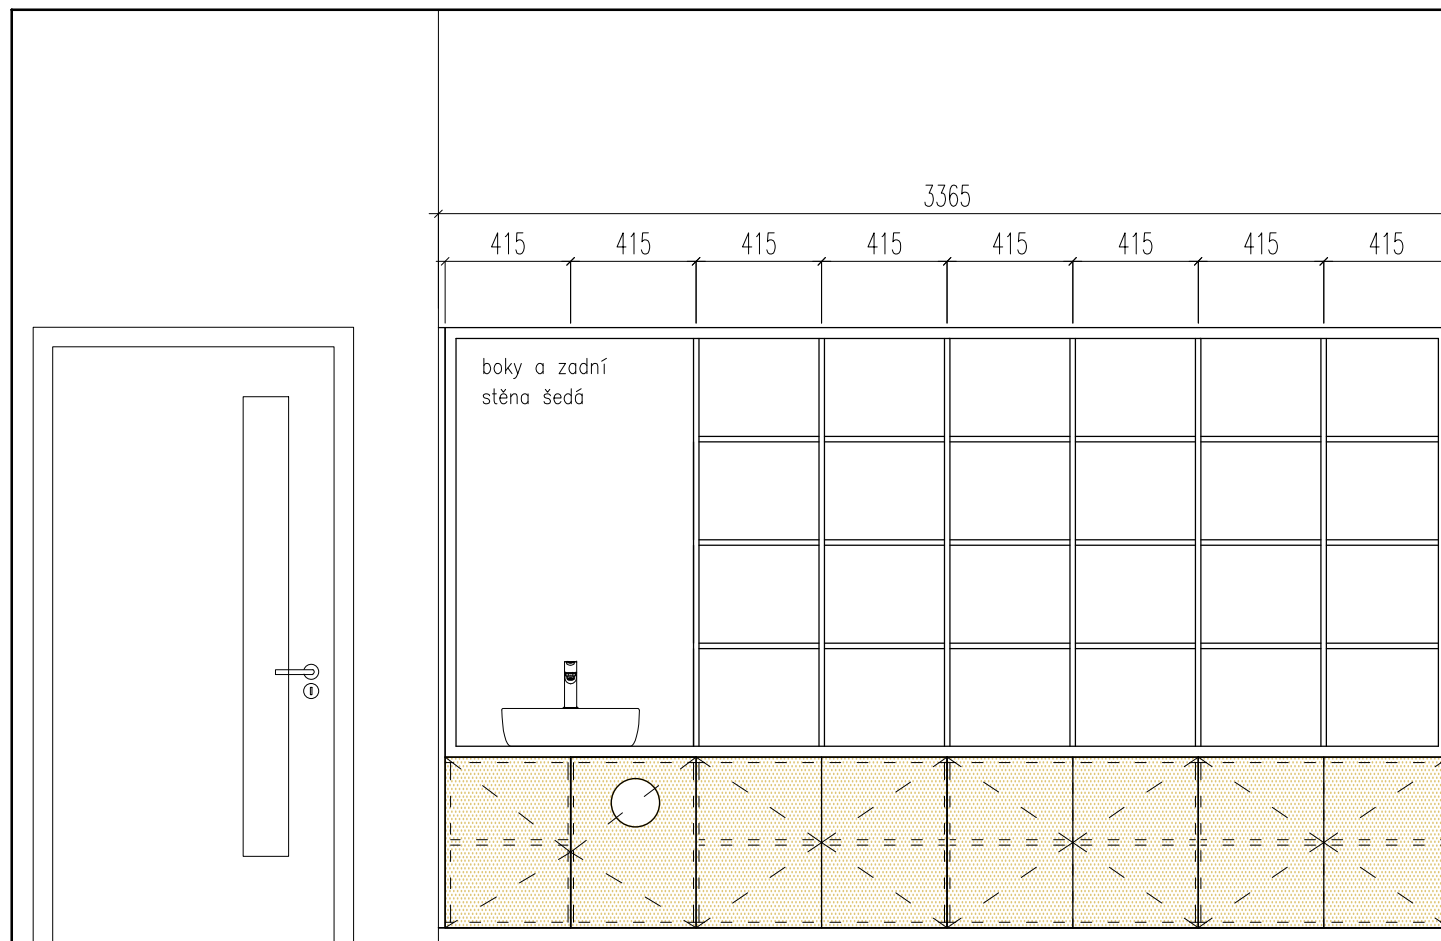

VÝROBEK N 2.06


m.č. 2.05 - POHLED VÝCHODNÍ STĚNA

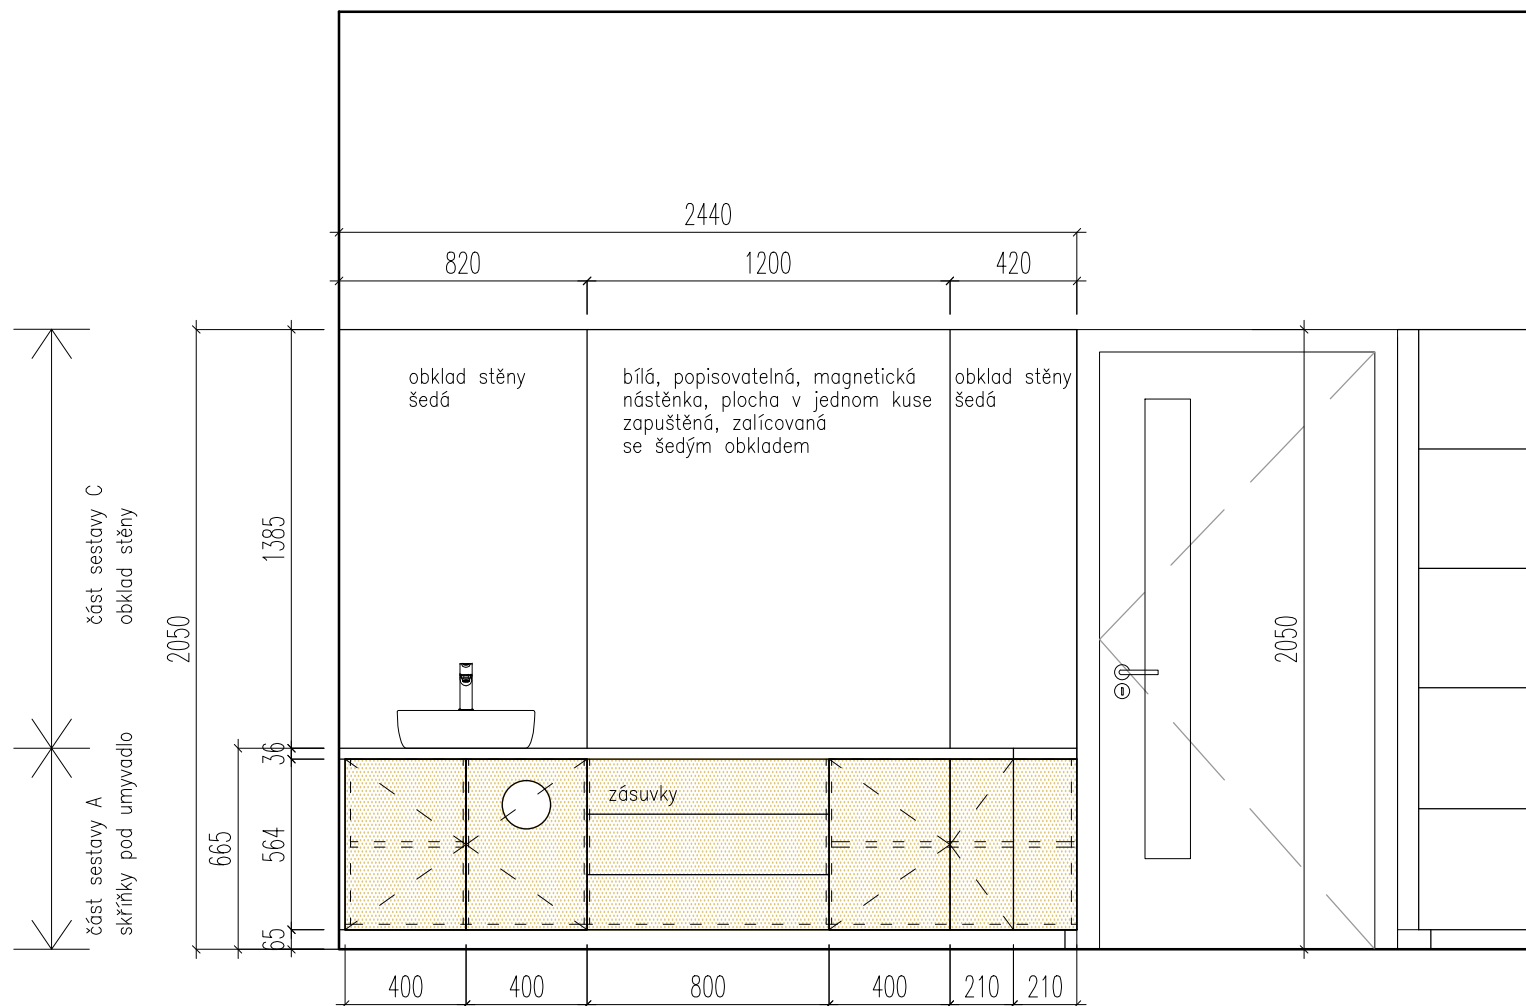

VÝROBEK N 2.07

m.č. 2.05 - POHLED JIŽNÍ STĚNA


Výškové a vnitřní členění nábytku viz. typové schéma X

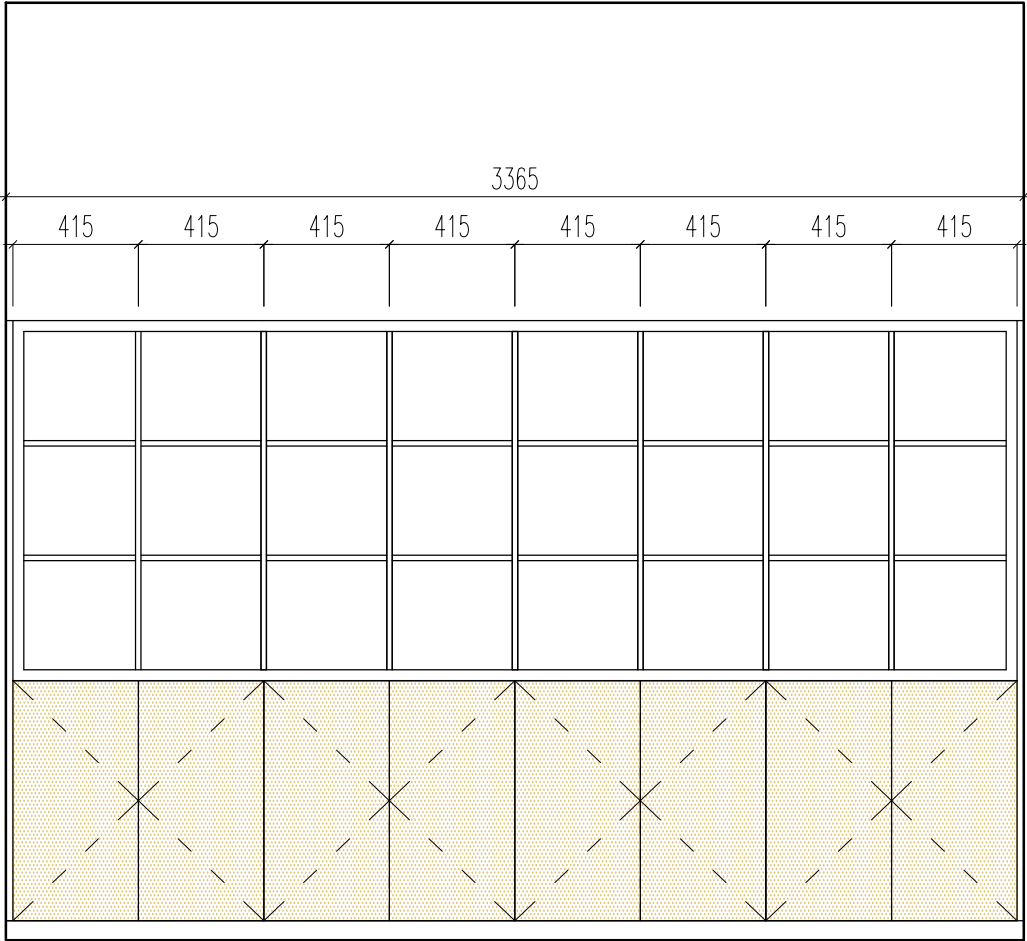

VÝROBEK N 2.08

m.č. 2.06 - POHLED VÝCHODNÍ STĚNA


Výškové a vnitřní členění nábytku viz. typové schéma Y + Z

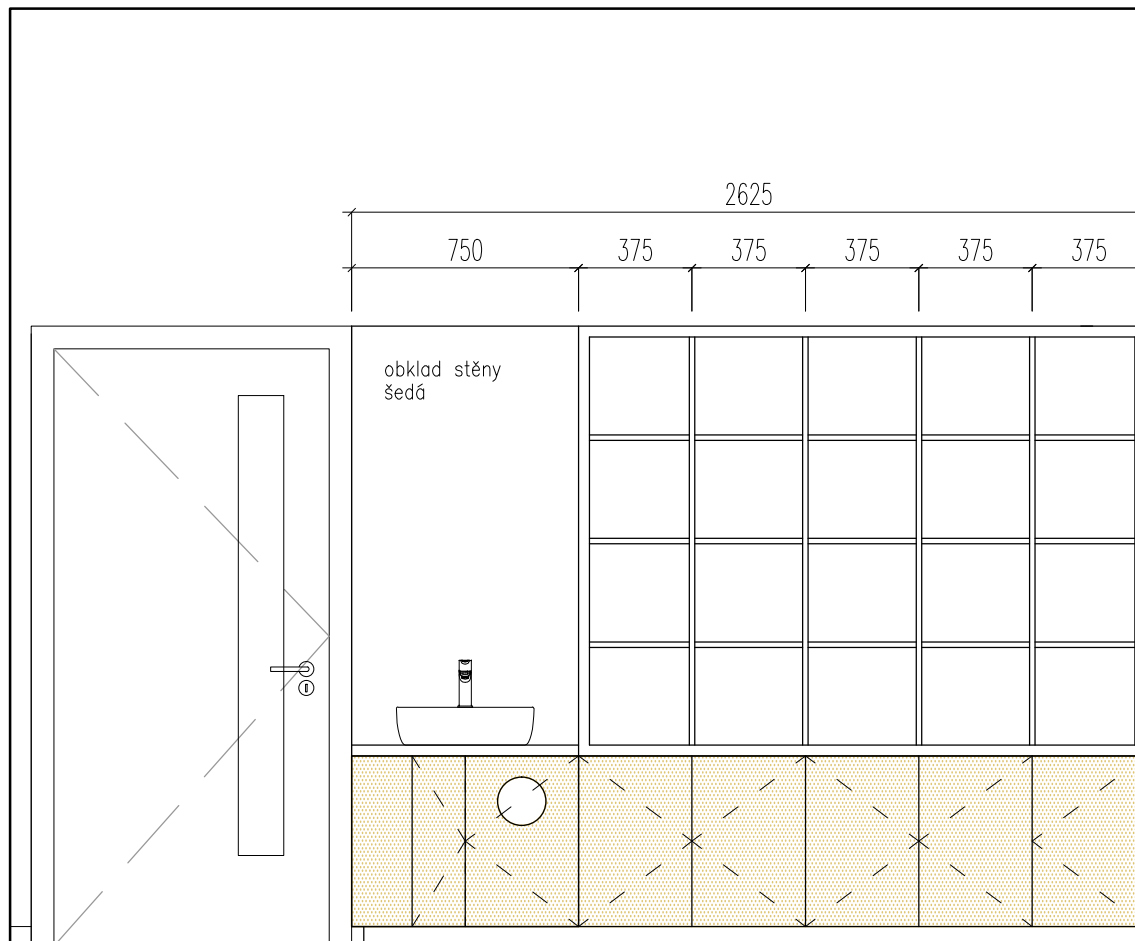

VÝROBEK N 2.09

m.č. 2.10 - POHLED JIŽNÍ STĚNA


Výškové a vnitřní členění nábytku viz. typové schéma X

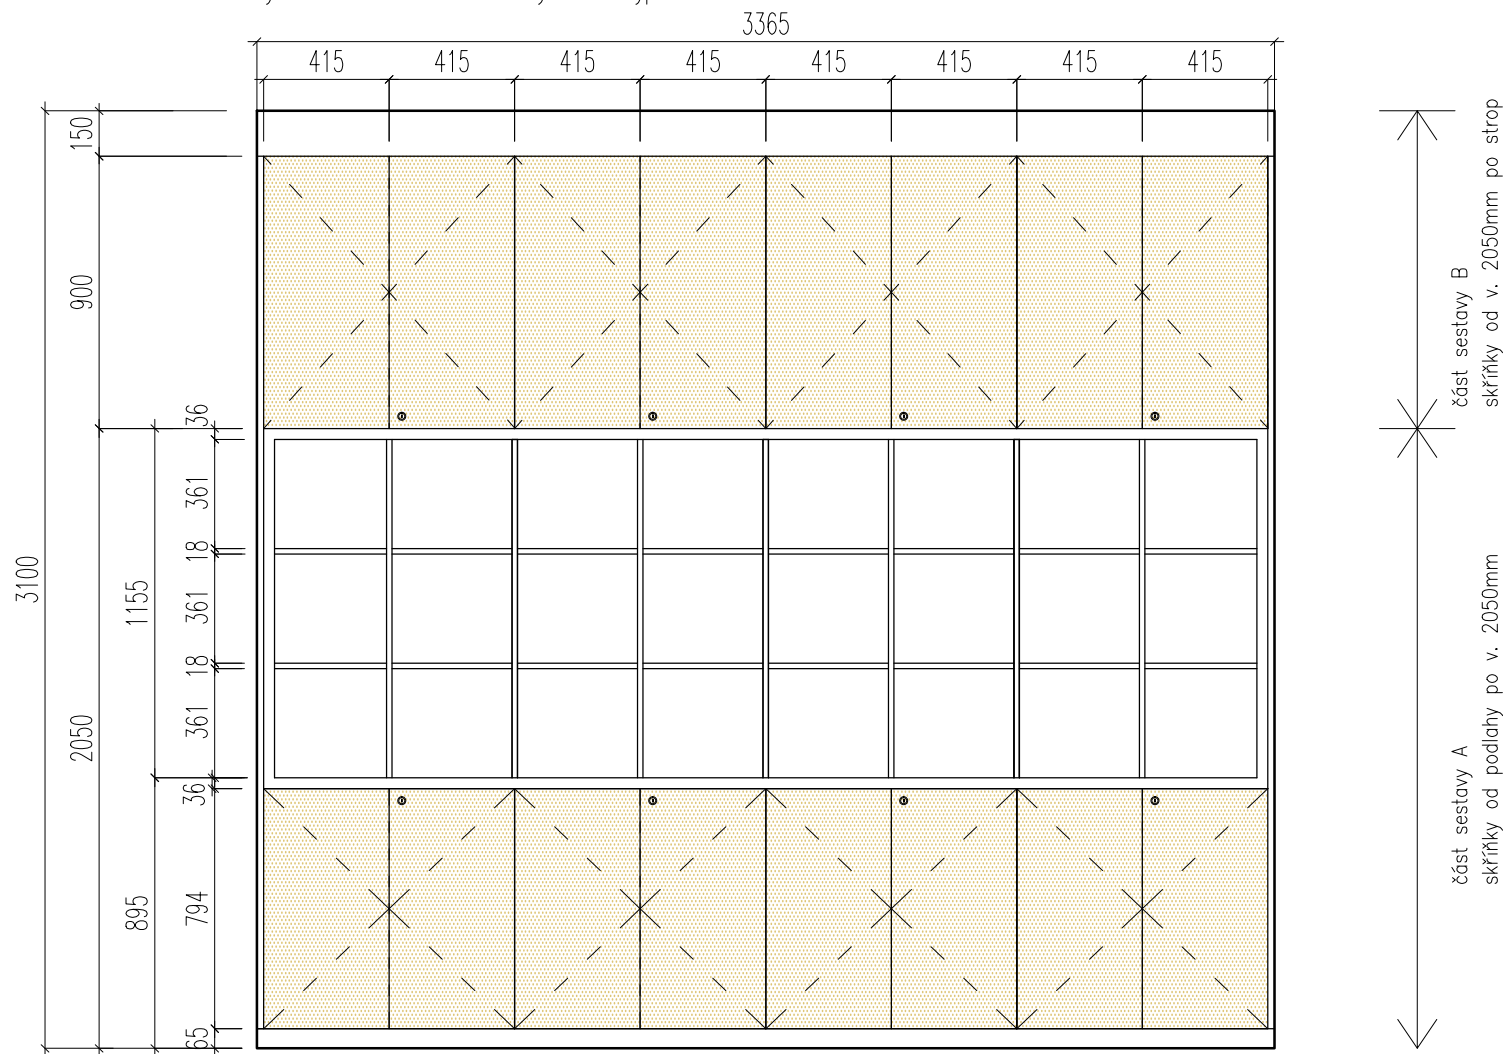

všechny skříňky uzamykatelné, jeden klíč pro tuto místnost

VÝROBEK N 2.10


m.č. 2.10 - POHLED VÝCHODNÍ STĚNA

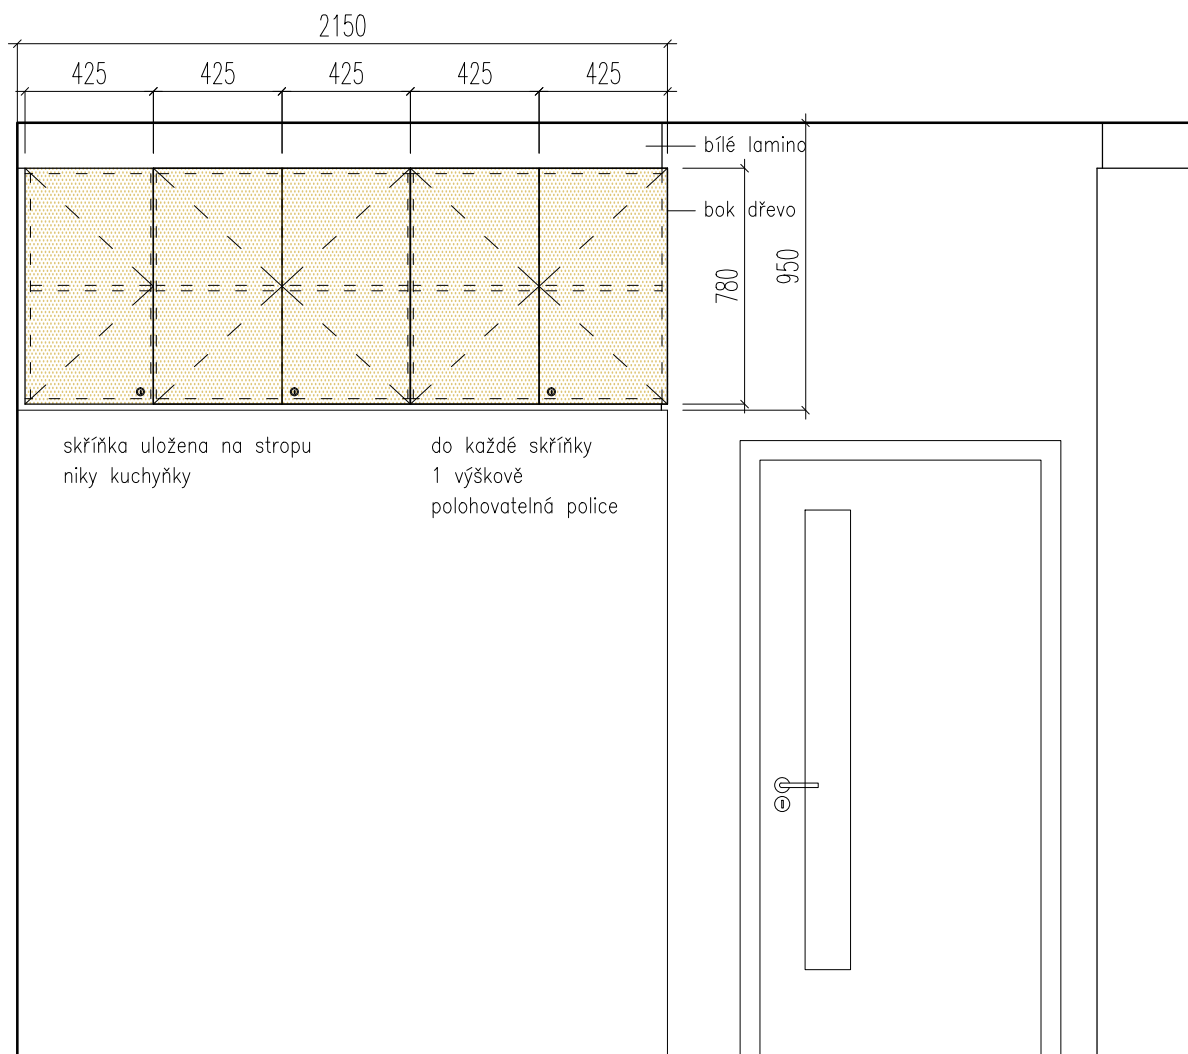

všechny skříňky uzamykatelné, jeden klíč pro tuto místnost


VÝROBEK N 2.12 (VÝROBEK N 2.11 - zrcadlově otočený)

m.č. 2.12 - POHLED SEVERNÍ STĚNA

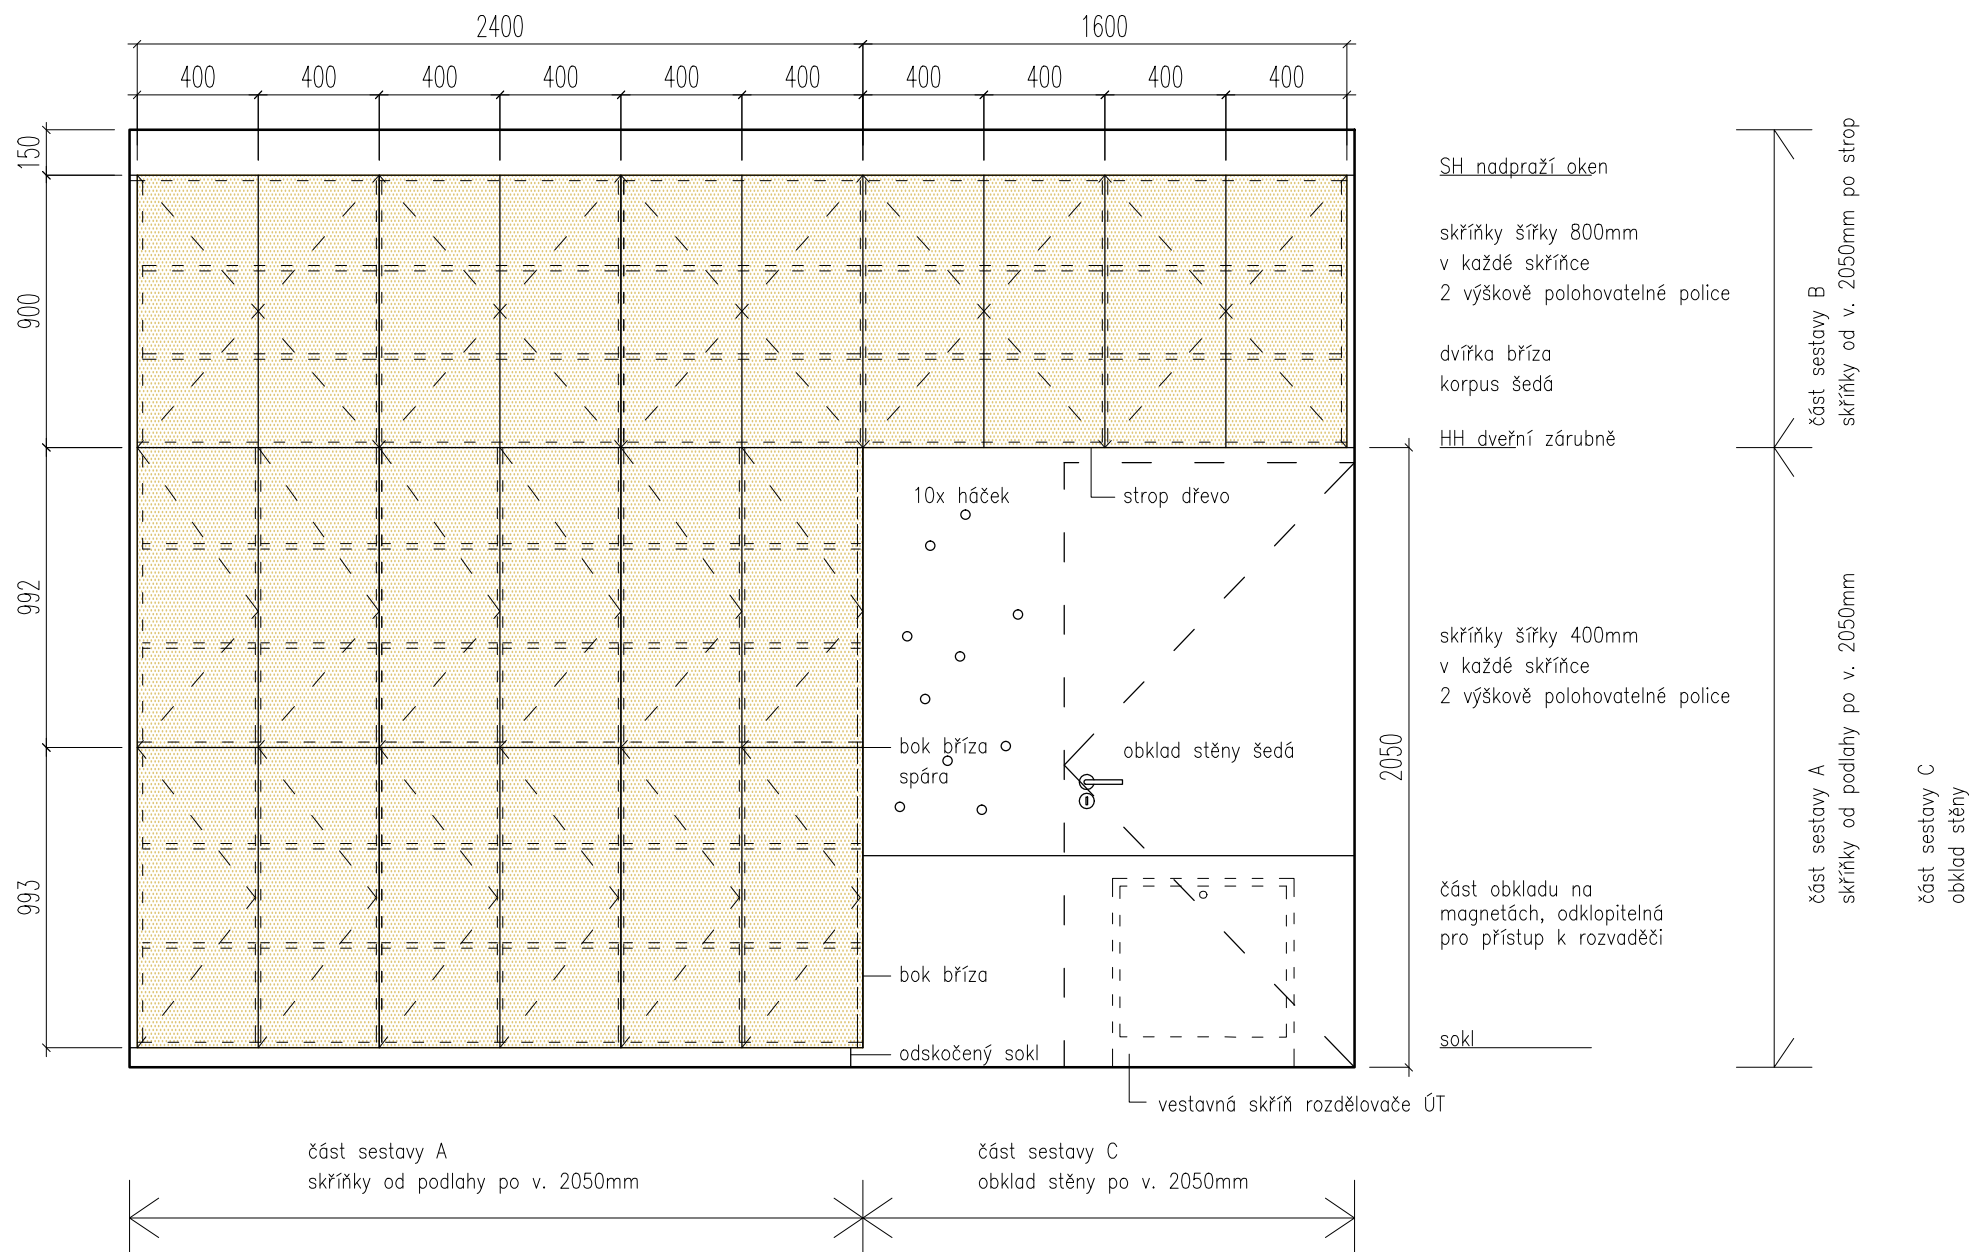


VÝROBEK N 2.14 A

m.č. 2.13 - POHLED ZÁPADNÍ STĚNA

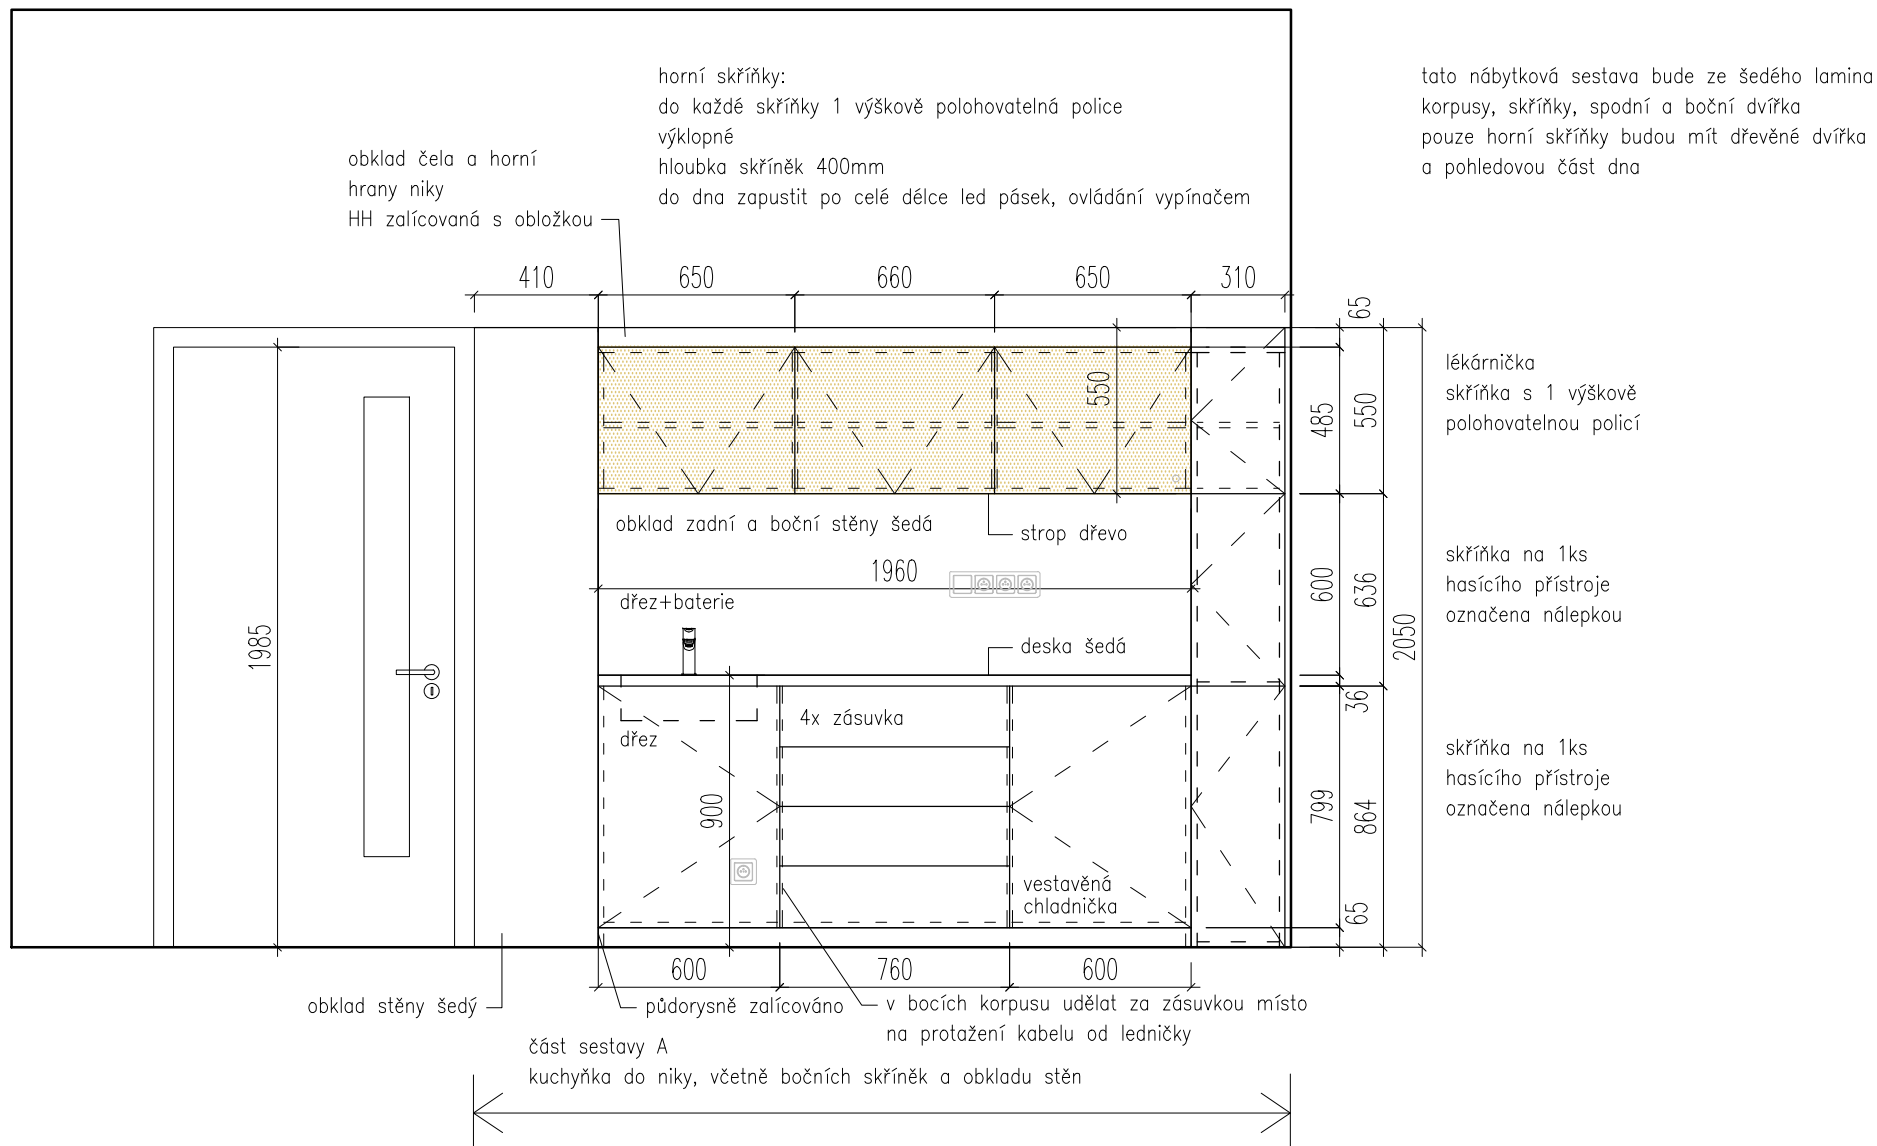

VÝROBEK N 2.14 C

m.č. 2.13 - POHLED SEVERNÍ STĚNA

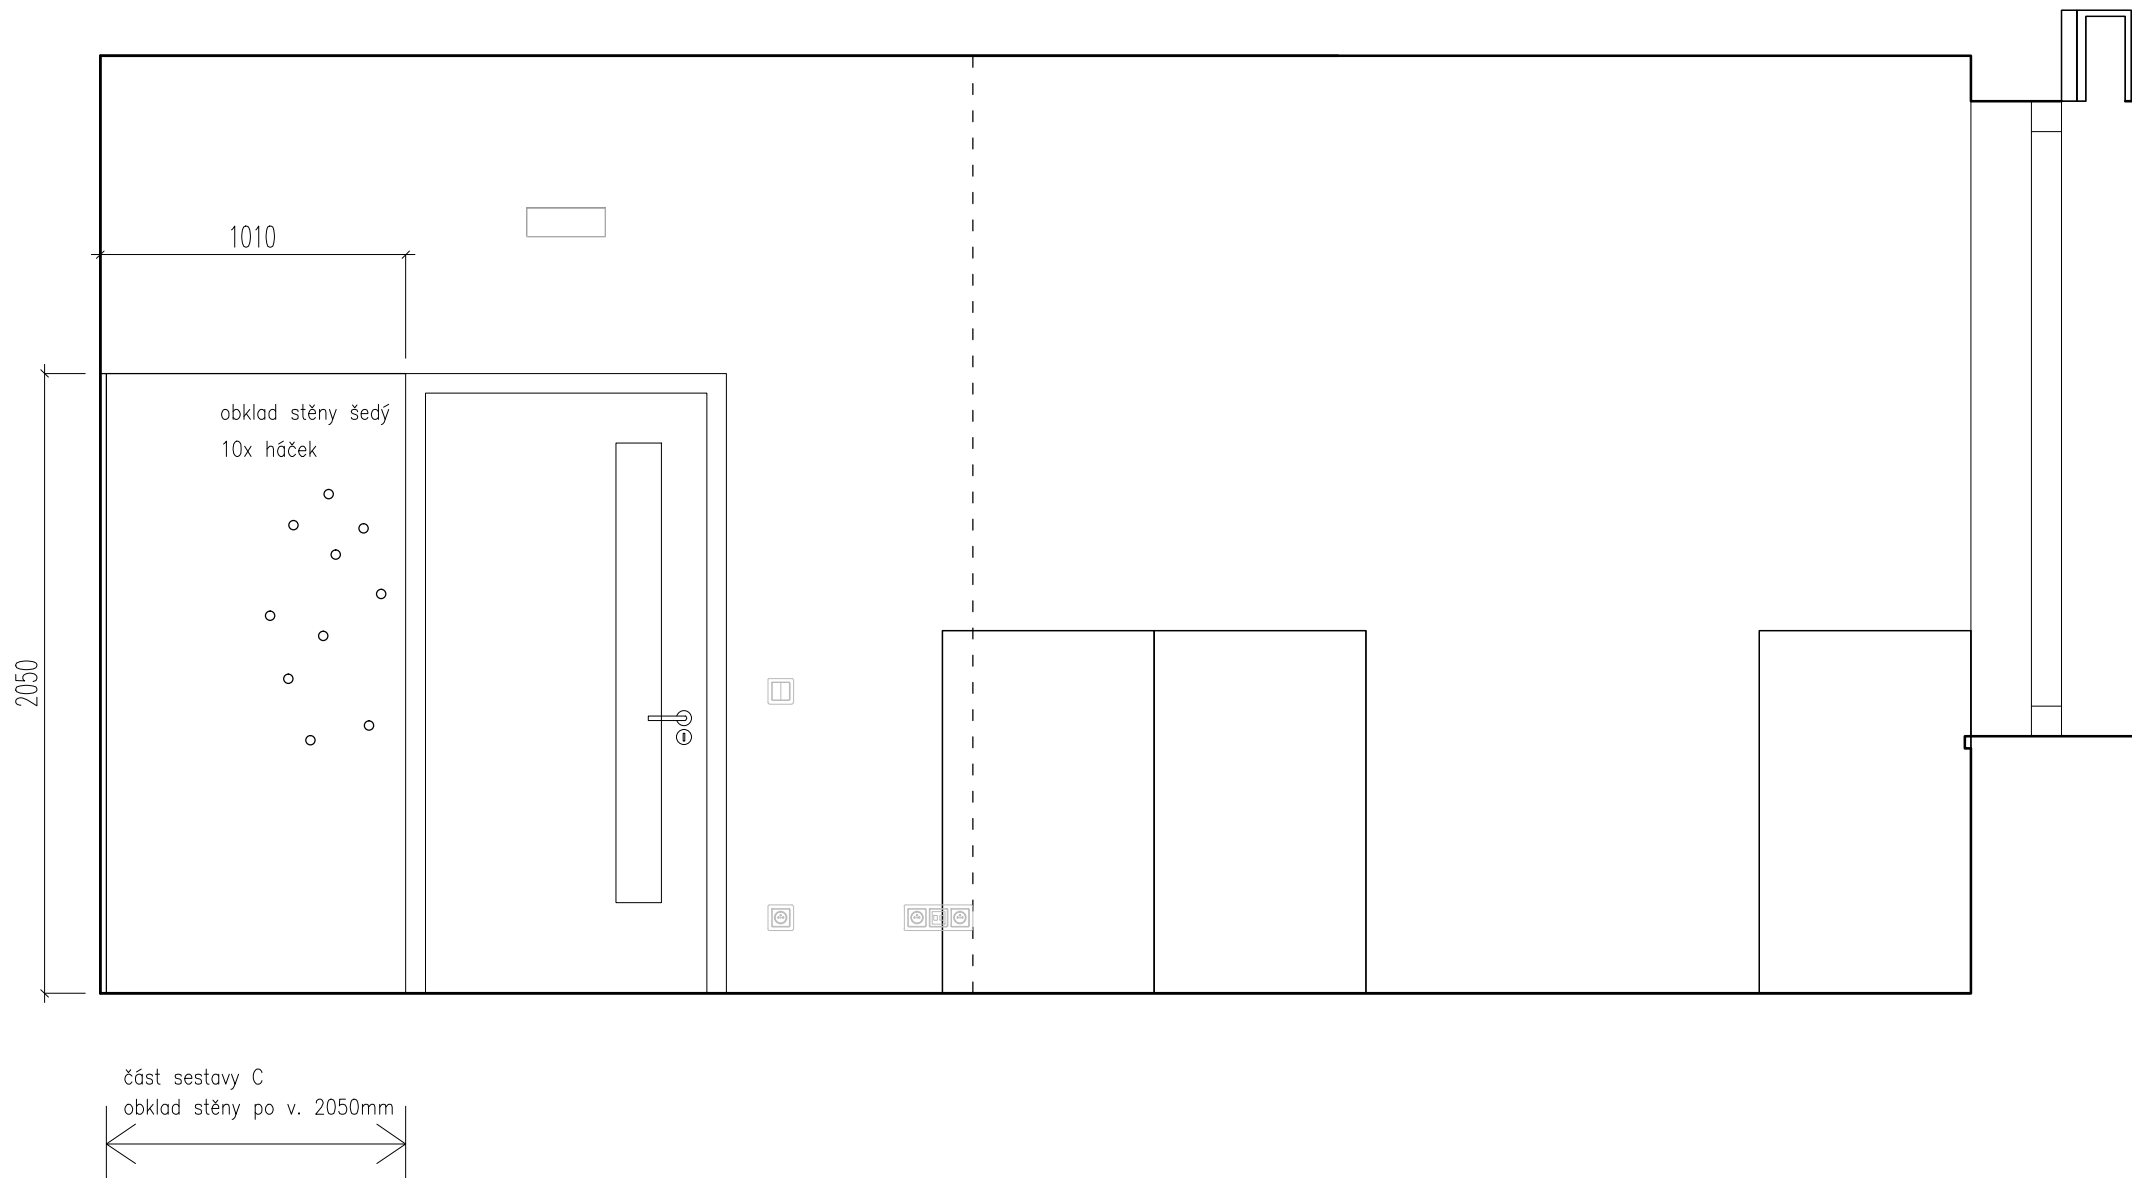

m.č. 2.13 - DĚLÍCÍ STĚNA - POHLED OD OKNA BOK










u N 2.13 boky, horní deska a zástěna dřevo – dle popisu

Technical drawing of a rectangular box. The overall width is 800. The overall height is 895, which is composed of a top section of 18 and a bottom section of 812. The bottom section of 812 is divided into four horizontal compartments, each 203 high. The top compartment is labeled "4x zásuvka". The bottom-most section of the box is 65 high. The depth of the box is labeled "hloubka 400mm".

Technical drawing of a square panel. The overall width is 800 mm. The overall height is 895 mm, which is composed of a top section of 18 mm and a main section of 812 mm. The main section has a depth of 400 mm. The panel is divided into a 3x3 grid of squares by dashed lines. The central square is further divided into four triangles by solid lines meeting at its center. A callout points to the grid lines, indicating they are 2 mm high adjustable spacers.

800

895

18

812

65

hloubka 400mm


2 výškově polohovatelné police


895
812
18
65
800
hloubka 400mm

VÝROBEK N 3.01



m.č. 3.03 - POHLED JIŽNÍ STĚNA

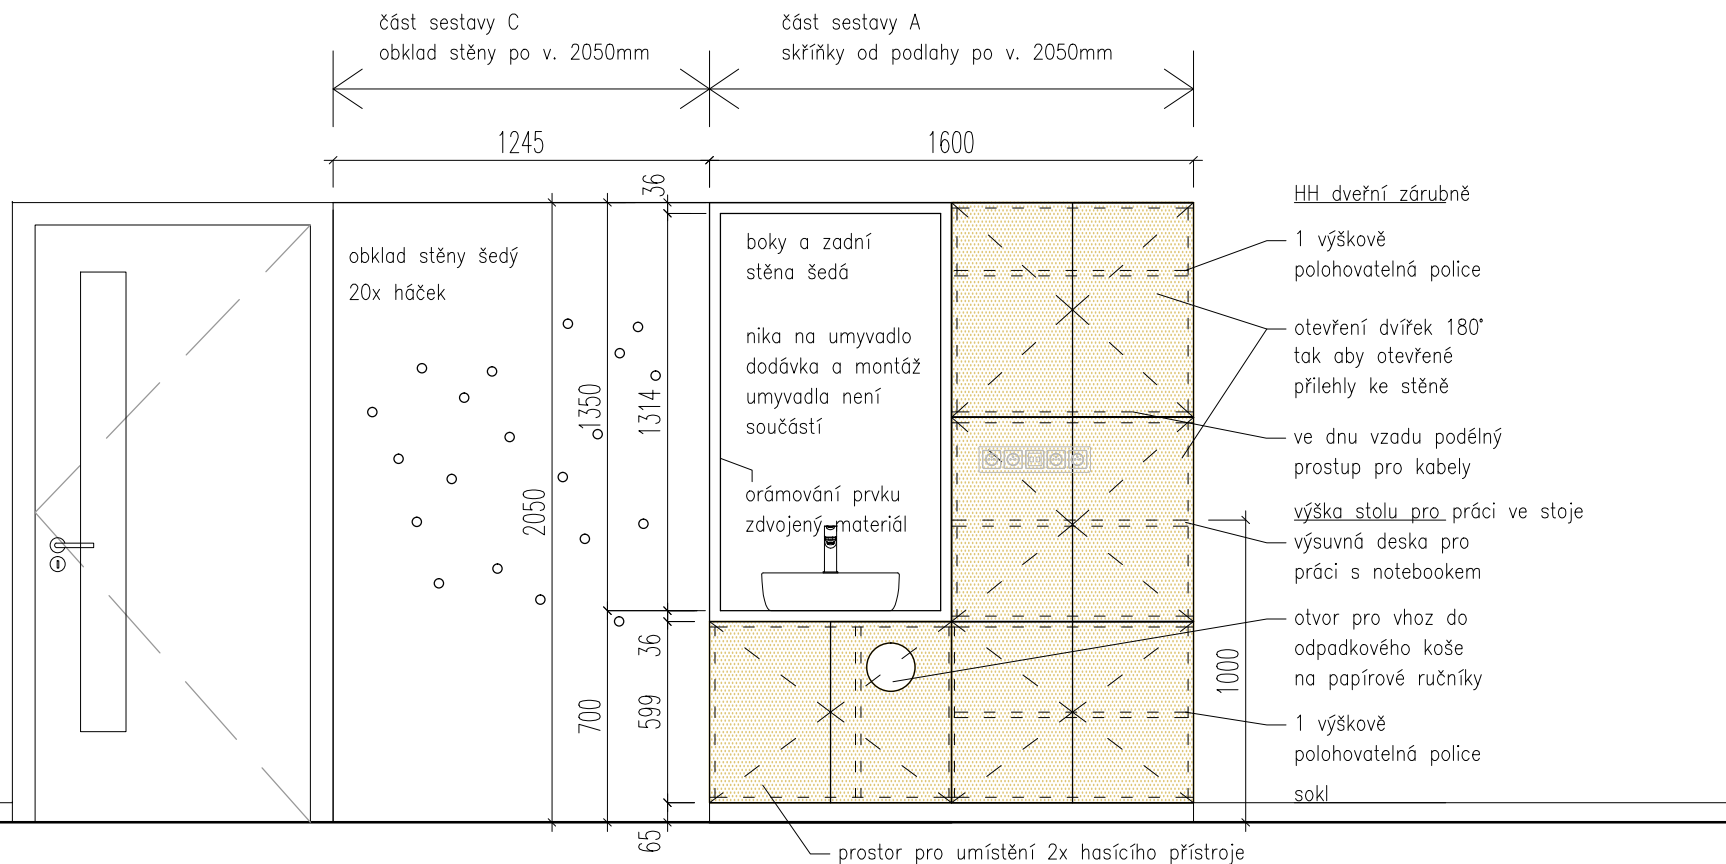

VÝROBEK N 3.02 (VÝROBEK N 3.03 - zrcadlově otočený)

m.č. 3.03 - DĚLÍCÍ STĚNA - POHLED ODE DVEŘÍ


POHLED BOČNÍ

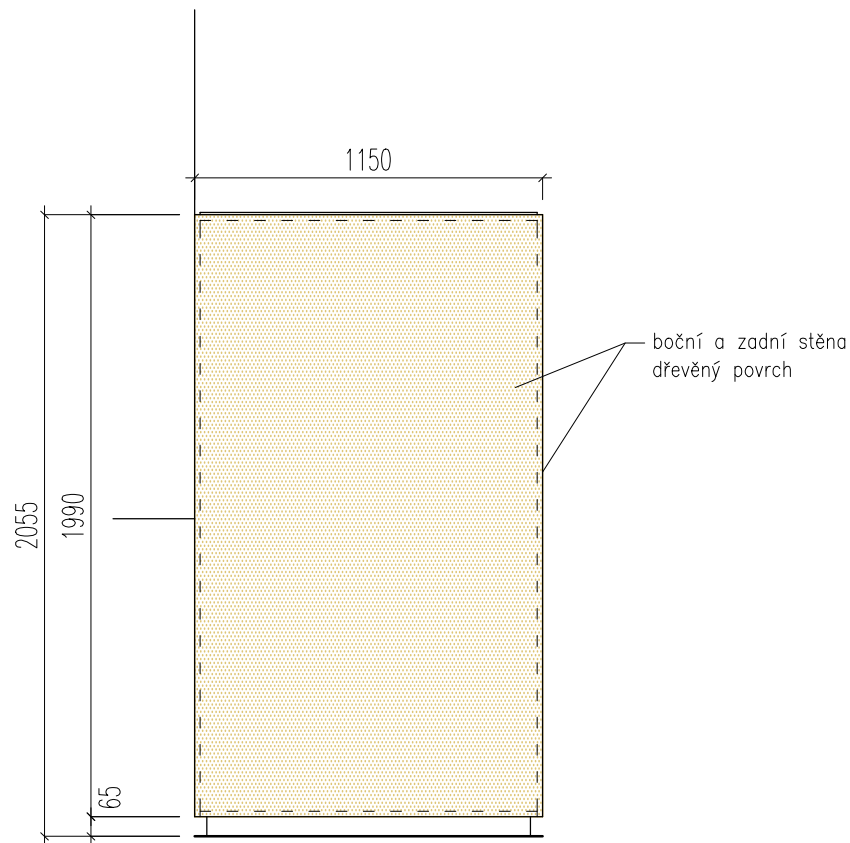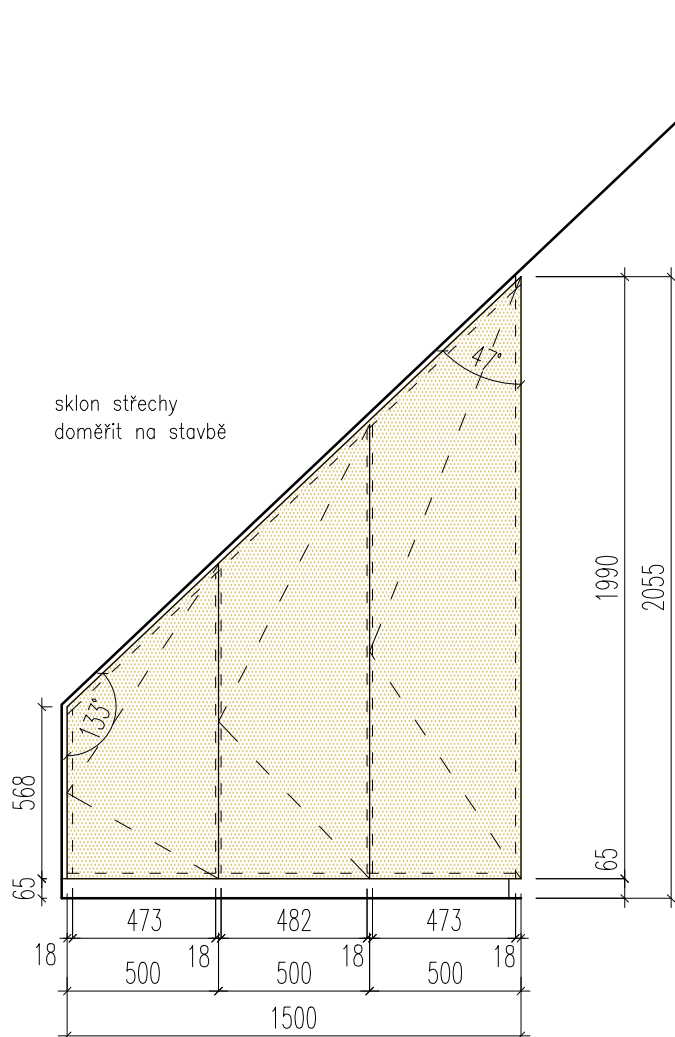


VÝROBEK N 3.04

m.č. 3.09 - POHLED SEVERNÍ STĚNA

tato nábytková sestava bude komplet ze šedého lamina
 korpusy, skříňky, dvířka, police, pracovní deska
 police a pracovní deska zdvojený materiál

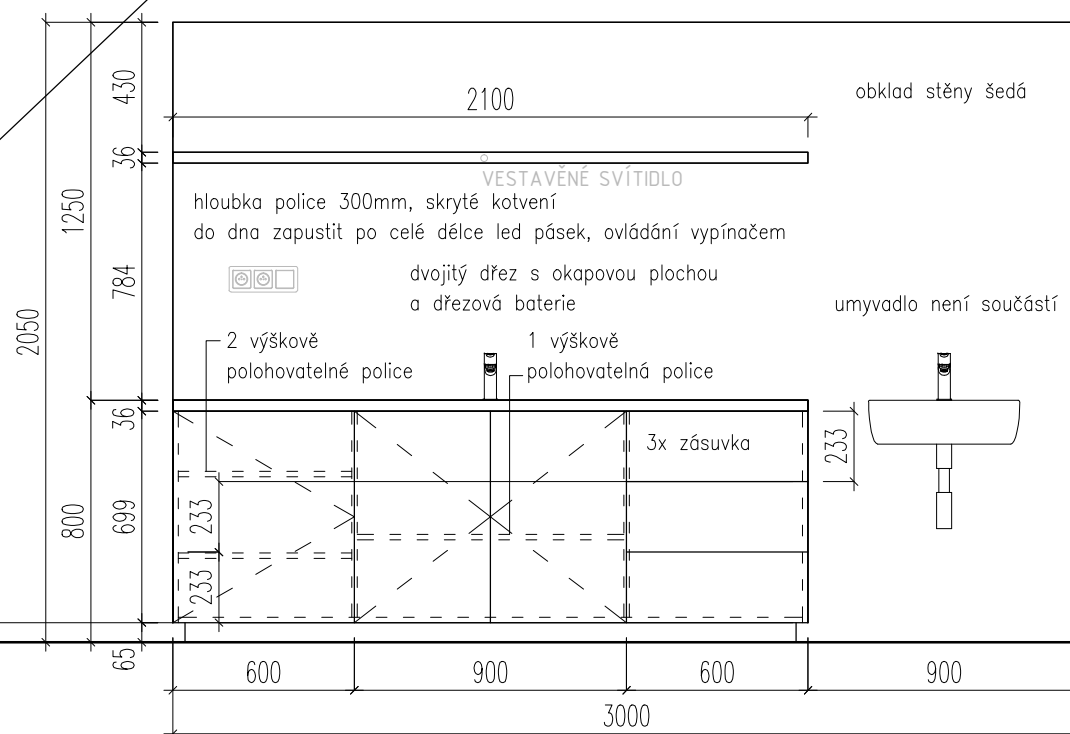

PŮDORYS

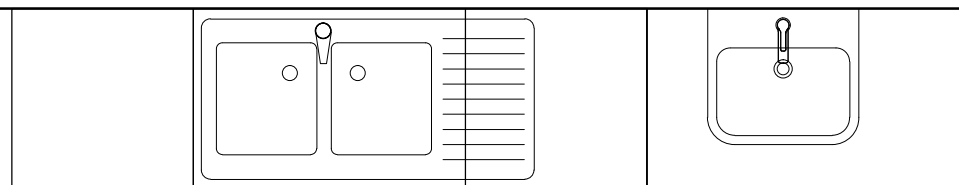

VÝROBEK N 3.05

m.č. 3.09 - POHLED SEVERNÍ STĚNA

