


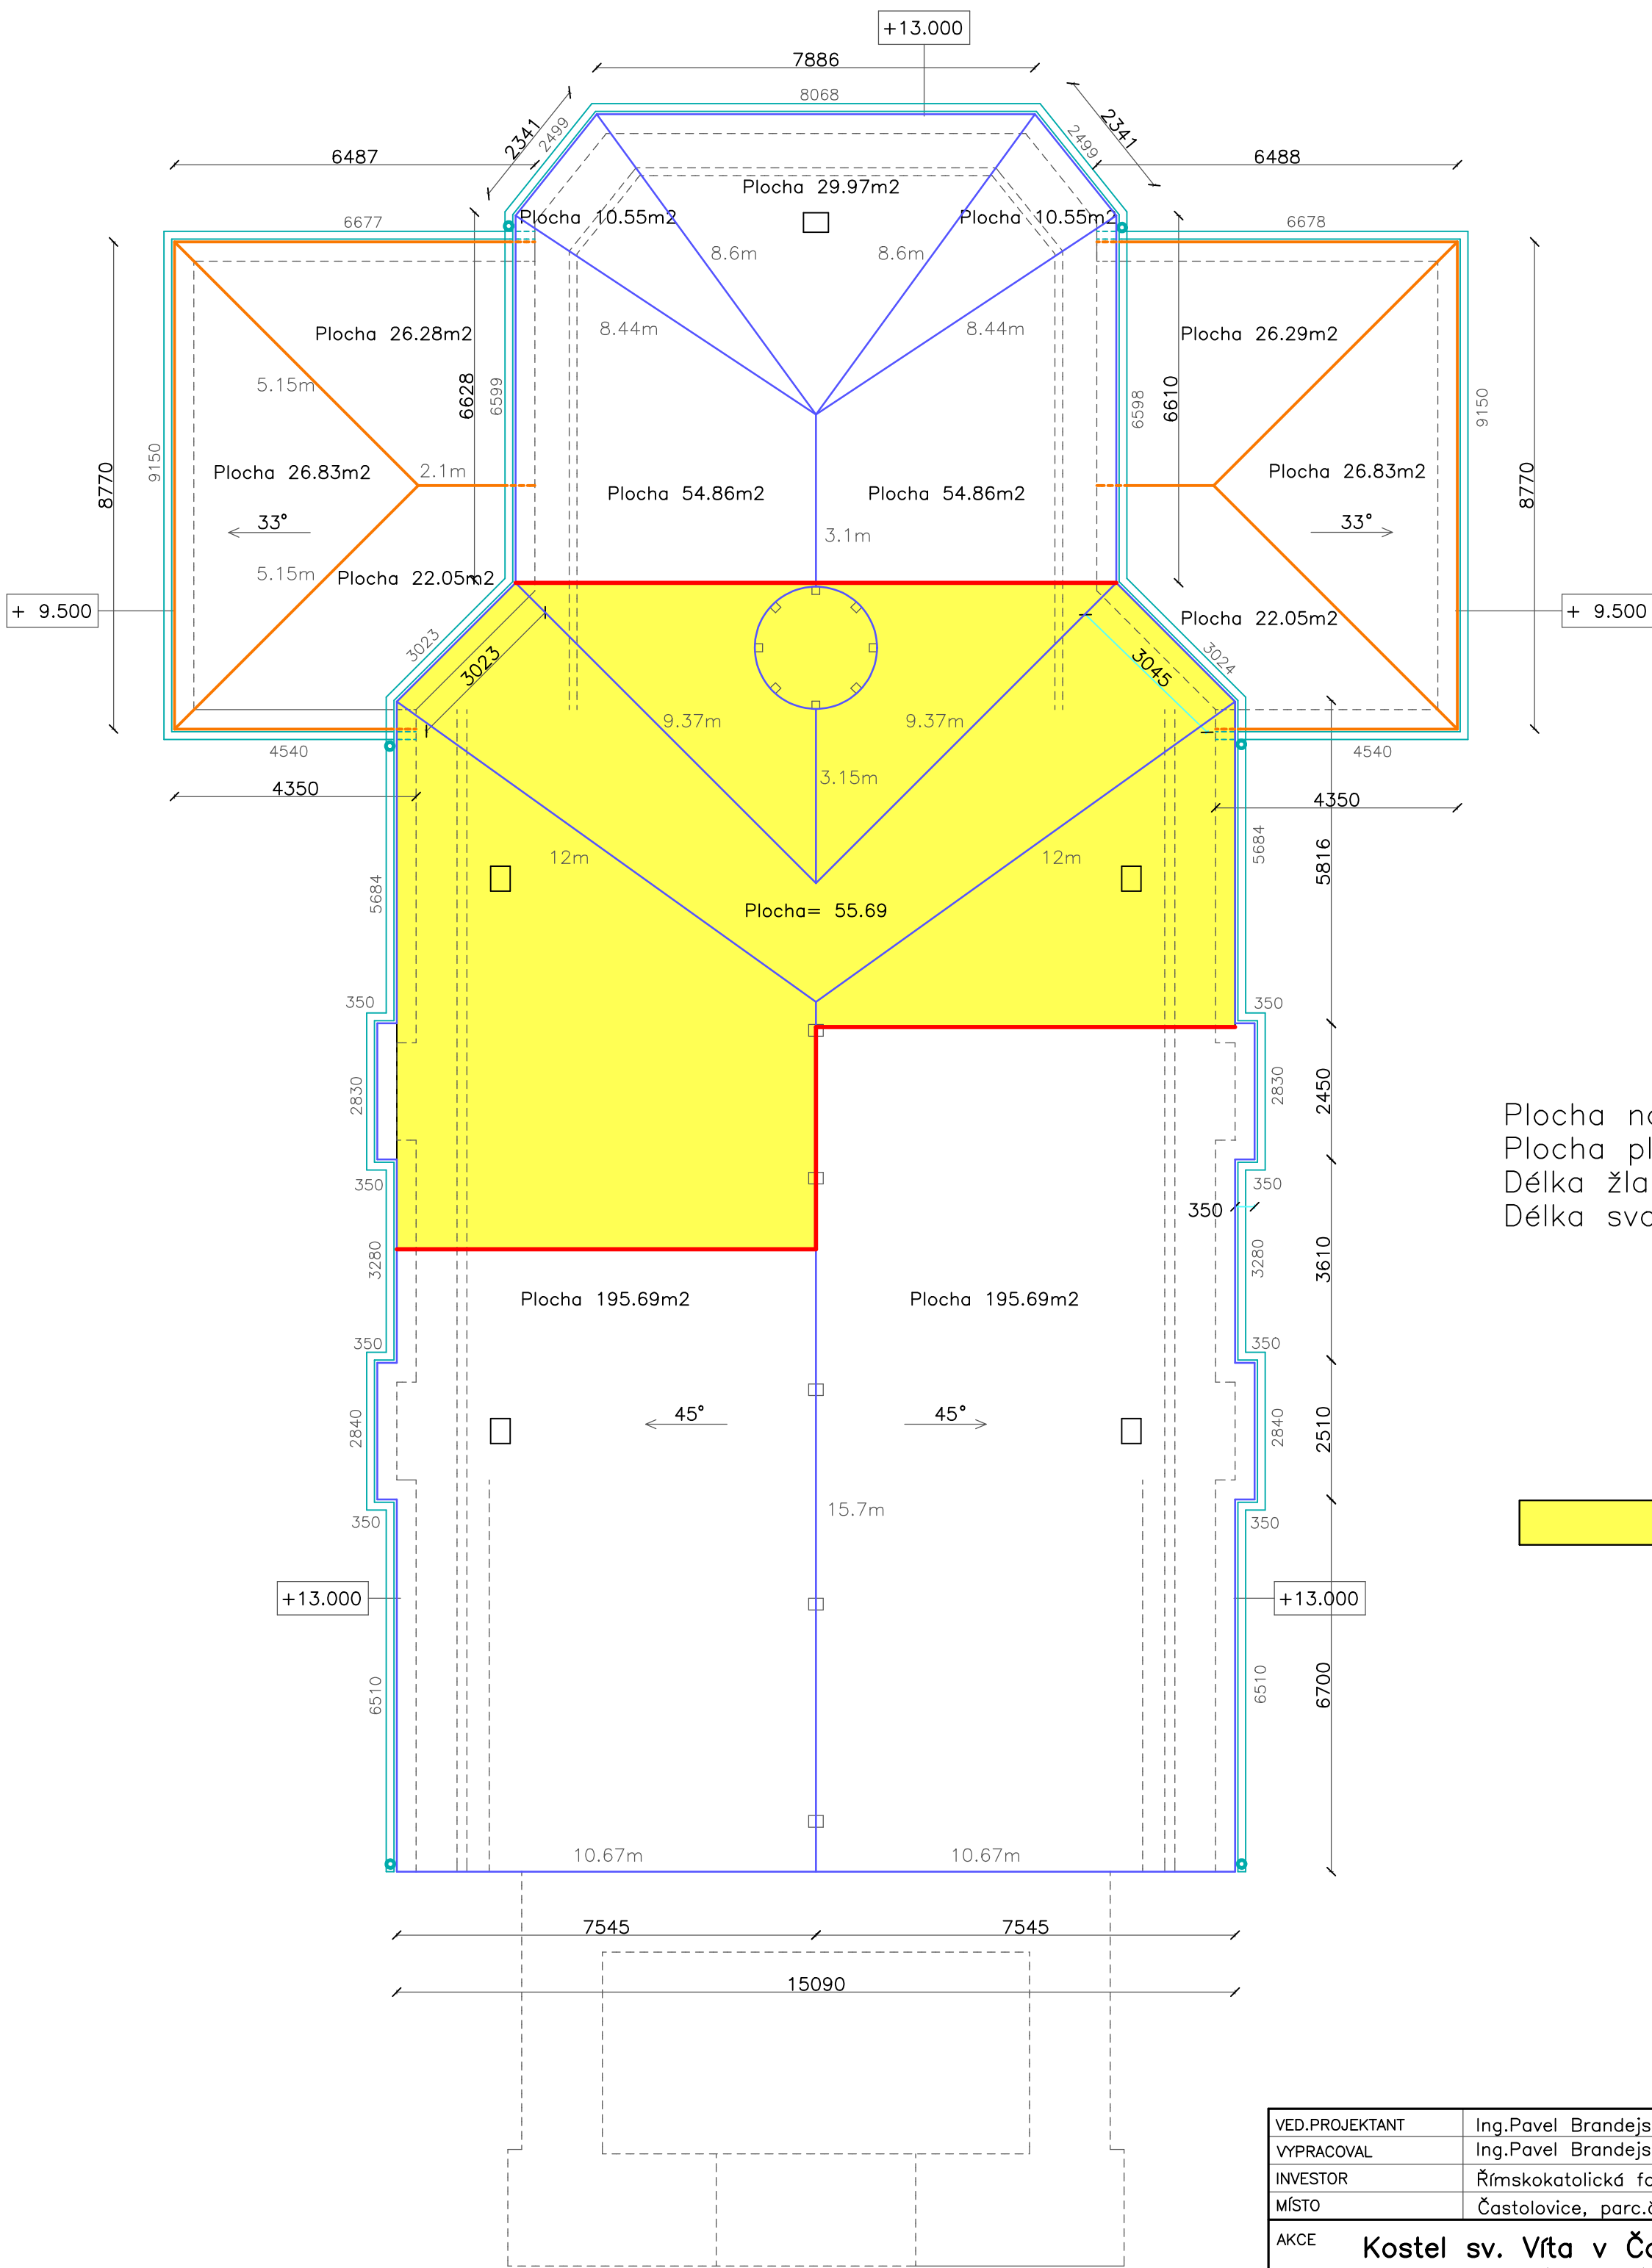

Plocha nové skládané krytiny ... 603.35 m²
Plocha plechové krytiny ... 154.634 m²
Délka žlabů ... 108 m
Délka svodů ... 90 m

 Opravená část krytiny

VED.PROJEKTANT	Ing.Pavel Brandejs	 Rychnov nad Kněžnou	
VYPRACOVAL	Ing.Pavel Brandejs		
INVESTOR	Římskokatolická farnost Častolovice č.p. 82		
MÍSTO	Častolovice, parc.č.st. 1		
AKCE	Kostel sv. Váta v Častolovicích – výměna střešní krytiny	FORMÁT	PARÉ
OBSAH	Půdorys střechy	DATUM	07.2024
		STUPEŇ	
		Č.ZAKÁZKY	Č.VÝK.
		MĚŘÍTKO	1 : 100
			4