


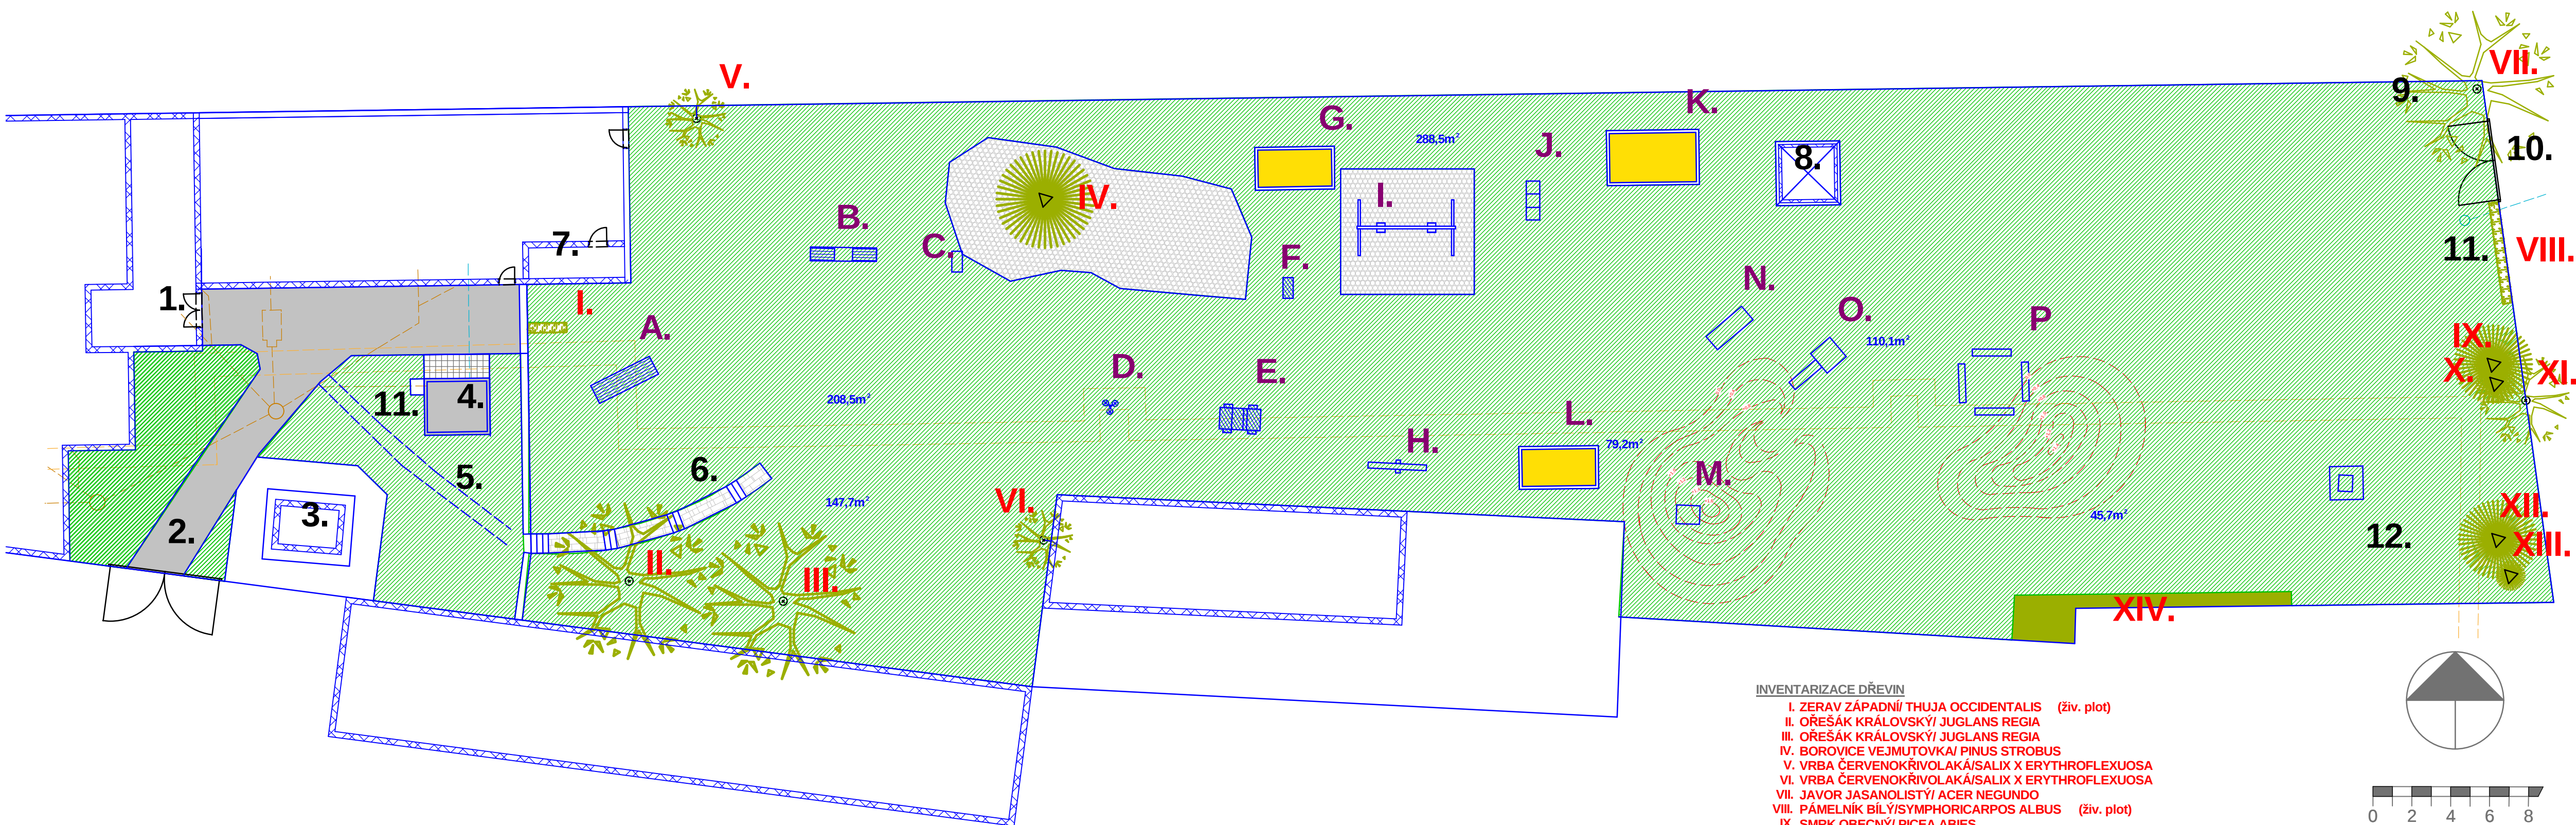

P O Z O R - PŘED ZAHÁJENÍM VÝSTAVBY JE NUTNO PROVÉST VYTÝČENÍ PODZEMNÍCH
INŽENÝRSKÝCH SÍTÍ OD JEJICH SPRÁVCŮ A TYTO SÍTĚ V PRŮBĚHU VÝSTAVBY PLNĚ RESPEKTOVAT

LEGENDA INŽENÝRSKÉ SÍTĚ

- TEPLOVOD
- VOVOD
- KANALIZACE

LEGENDA VEGETAČNÍCH PRVKŮ

- LISTNATÝ STROM STÁVAJÍCÍ
- JEHLČNATÝ STROM STÁVAJÍCÍ
- INVENTARIZAČNÍ ČÍSLO ROSTLIN
- ŽIVÝ PLOT PŮVODNÍ
- KEŘOVÝ ZÁHON PŮVODNÍ
- TRÁVNÍK PŮVODNÍ

LEGENDA TECHNICKÝCH PRVKŮ

- PISEK
- STĚRK
- BETON
- ZÁMKOVÁ DLAŽBA
- DLAŽBA - BETONOVÉ DLAŽDICE
- LAVČKA
- HRACÍ PRVKY PŮVODNÍ

POPIS AREÁLU

- 1. HLAVNÍ VSTUP DO BUDOVY MŠ
- 2. BOČNÍ VJEZD
- 3. ZAŘÍZENÍ EON
- 4. BROUZDALISTĚ
- 5. VÝSLAPANÁ PĚSINKA
- 6. SCHODISTĚ
- 7. SKLAD
- 8. ALTÁN
- 9. KOMPOST
- 10. ZADNÍ VJEZD
- 11. PŘÍPOJKA VODY, VODOVODNÍ ŠACHTA
- 12. OHNISTĚ

STÁVAJÍCÍ HRACÍ PRVKY

- A. LEZEČÍ STĚNA
- B. STONOŽKA
- C. PRŮŽINOVÉ HOUPADLO KOČKA
- D. HÁZEČÍ KOS
- E. AUTO
- F. PRŮŽINOVÉ HOUPADLO PES
- G. PISKOVISTĚ
- H. VAHADLOVÁ HOUPAČKA
- I. HOUPAČKY
- J. PŘELEZADLO
- K. PISKOVISTĚ
- L. PISKOVISTĚ
- M. MALÝ DOMEK
- N. BALANČNÍ MÍSTEK
- O. VĚZ SE SKLUZÁVKOU
- P. LAVČKY Z PŮLKMEŮ

INVENTARIZACE DŘEVIN

- I. ZERAV ZÁPADNÍ THUJA OCCIDENTALIS (živ. plot)
- II. OŘEŠÁK KRÁLOVSKÝ JUGLANS REGIA
- III. OŘEŠÁK KRÁLOVSKÝ JUGLANS REGIA
- IV. BOROVICE VEJMUTOVKÁ PINUS STROBUS
- V. VRBA ČERVENOKŘÍVOLAKÁ SALIX X ERYTHROFLEXUOSA
- VI. VRBA ČERVENOKŘÍVOLAKÁ SALIX X ERYTHROFLEXUOSA
- VII. JAVOR JASANOLISTÝ ACER NEGUNDO
- VIII. PÁMELNÍK BÍLÝ SYMPHORICARPUS ALBUS (živ. plot)
- IX. SMRK OBECNÝ PICEA ABIES
- X. SMRK OBECNÝ PICEA ABIES
- XI. JAVOR JASANOLISTÝ ACER NEGUNDO
- XII. SMRK OBECNÝ PICEA ABIES
- XIII. SMRK PANČÍČŮVÍ PICEA OMORICA
- XIV. TAVOLA KALINOLISTÁ PHYSOCARPUS OPULIFOLIUS (kef. záhon)
- TAVOLNÍK VAN HOUTTEUŮ SPIRAEA X VANHOUTTEI

Investor: ZŠ T. G. Masaryka a Mateřská škola Písek	Datum: červen 2015
Akce: Úprava dětského hřiště a zahrady 3. MŠ v přírodním stylu	
Název výkresu: Původní stav a inventarizace	Číslo výkresu: 2
Stupeň: prováděcí projekt	Číslo paré:
Vypracoval: ing. Pěchouček	Měřítko: 1:200
	Počet A4: 4