


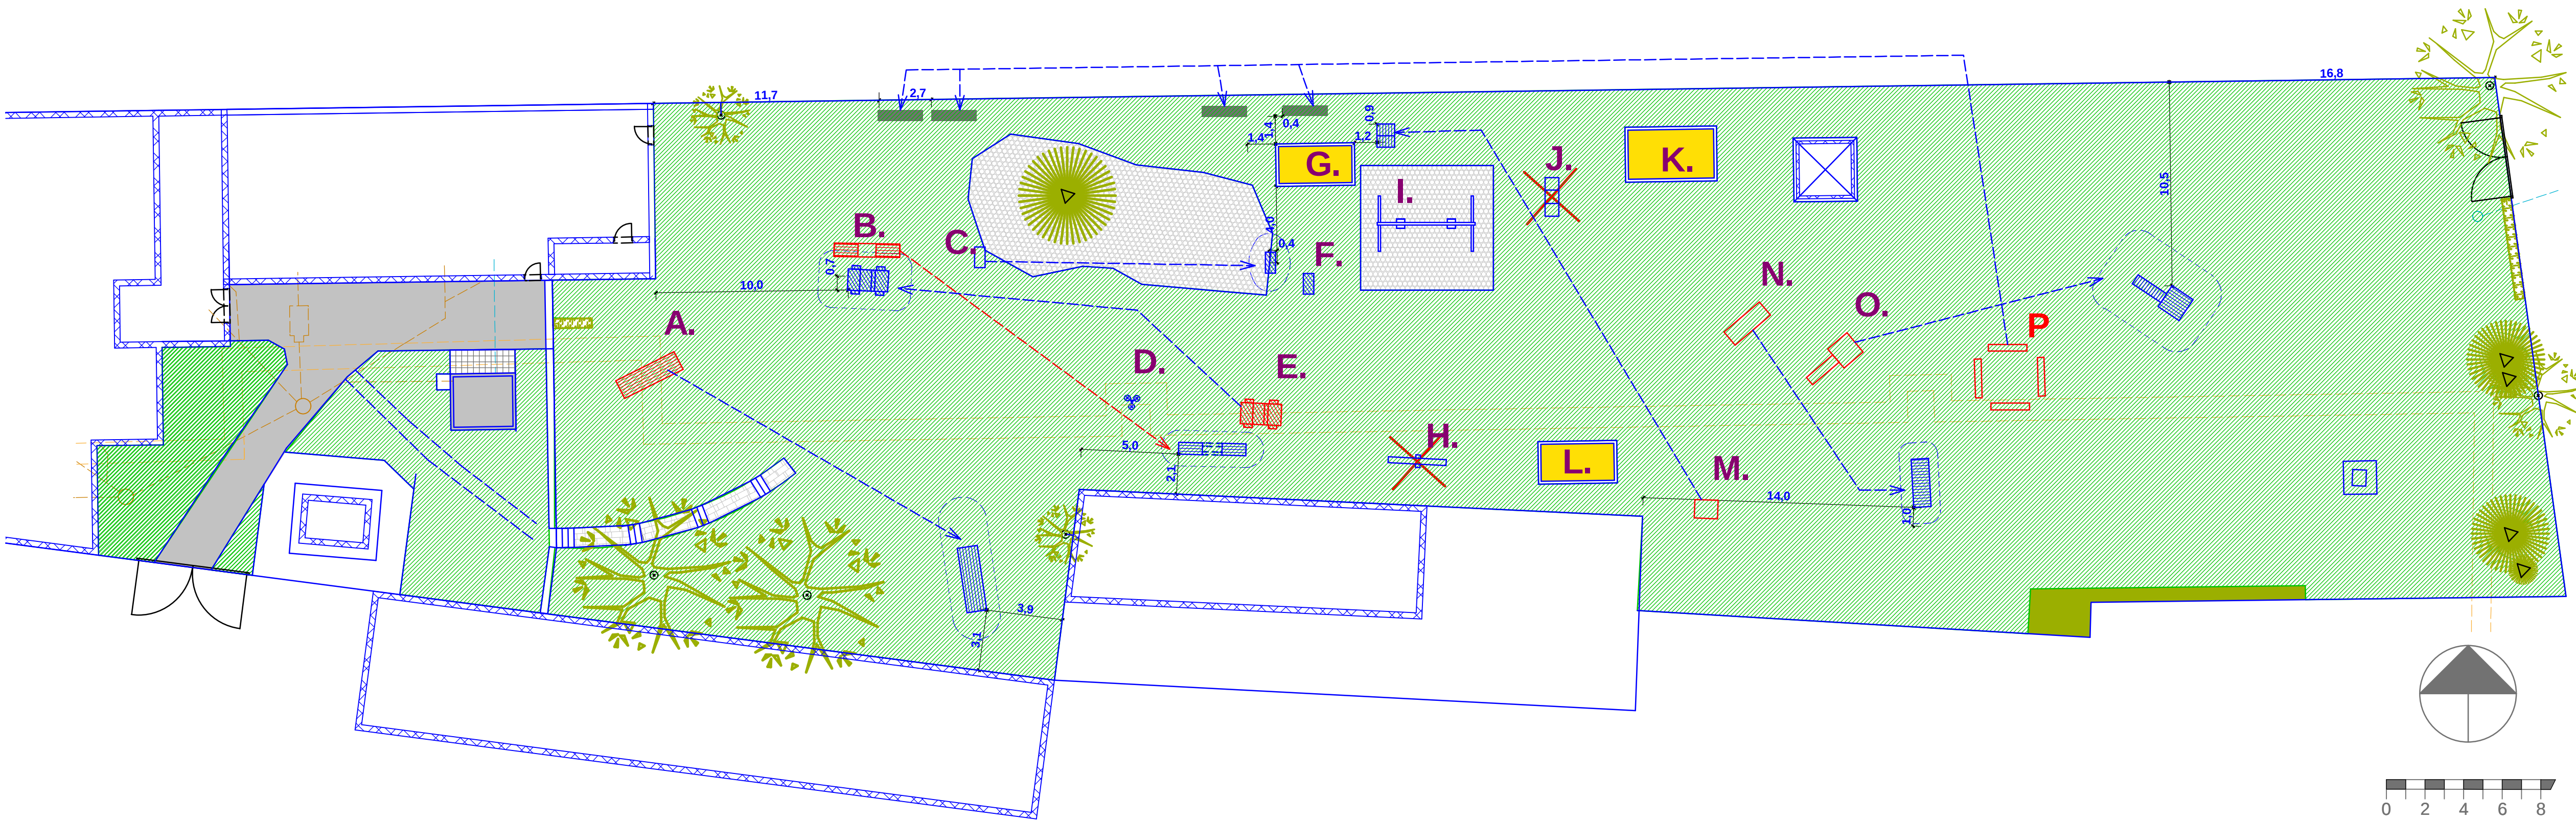

LEGENDA
INŽENÝRSKÉ SÍTĚ

TEPLOVOD

VODOVOD

KANALIZACE

LEGENDA VEGETAČNÍCH PRVKŮ

LISTNATÝ STROM STÁVAJÍCÍ

JEHLIČNATÝ STROM STÁVAJÍCÍ

ŽIVÝ PLOT PŮVODNÍ

KEŘOVÝ ZAHON PŮVODNÍ

TRÁVNÍK PŮVODNÍ

LEGENDA TECHNICKÝCH PRVKŮ

PÍSEK

KAČÍREK

BETON

ZAKOVÁ DLAŽBA

DLAŽBA - BETONOVÉ DLAŽDICE

LAVIČKA

HRACÍ PRVKY

SEZNAM HRACÍCH PRVKŮ

A. LEZEČÍ STĚNA

B. STONOKA

C. PRŮŽINOVÉ HOUPADLO KOČKA

D. HÁZEČÍ KOS

E. AUTO

F. PRŮŽINOVÉ HOUPADLO PES

G. PÍSKOVIŠTĚ

H. VÁHA DLOVÁ HOUPAČKA

I. HOUPAČKY

J. PŘELEZADLO

K. PÍSKOVIŠTĚ

L. PÍSKOVIŠTĚ

M. MALÝ DOMEK

N. BALANČNÍ MŮSTEK

O. VĚZ SE SKLUZAVKOU

P. LAVIČKY Z POLKOVNĚ

PŘESUNUTÉ PRVKY

PRVKY NAVRŽENÉ K ODSTRANĚNÍ

P O Z O R - PŘED ZAHÁJENÍM VÝSTAVBY JE NUTNO PROVÉST VYTÝČENÍ PODZEMNÍCH
INŽENÝRSKÝCH SÍTÍ OD JEJICH SPRÁVCŮ A TYTO SÍTĚ V PRŮBĚHU VÝSTAVBY PLNĚ RESPEKTOVAT

Investor: ZŠ T. G. Masaryka a Mateřská škola Písek	Datum: červen 2015
Akce: Úprava dětského hřiště a zahrady 3. MŠ v přírodním stylu	
Název výkresu: Přesun prvků	Číslo výkresu: 3
Stupeň: prováděcí projekt	Číslo paré: 1
Vypracoval: ing. Pěchouček	Měřítko: 1:200
	Počet A4: 4