


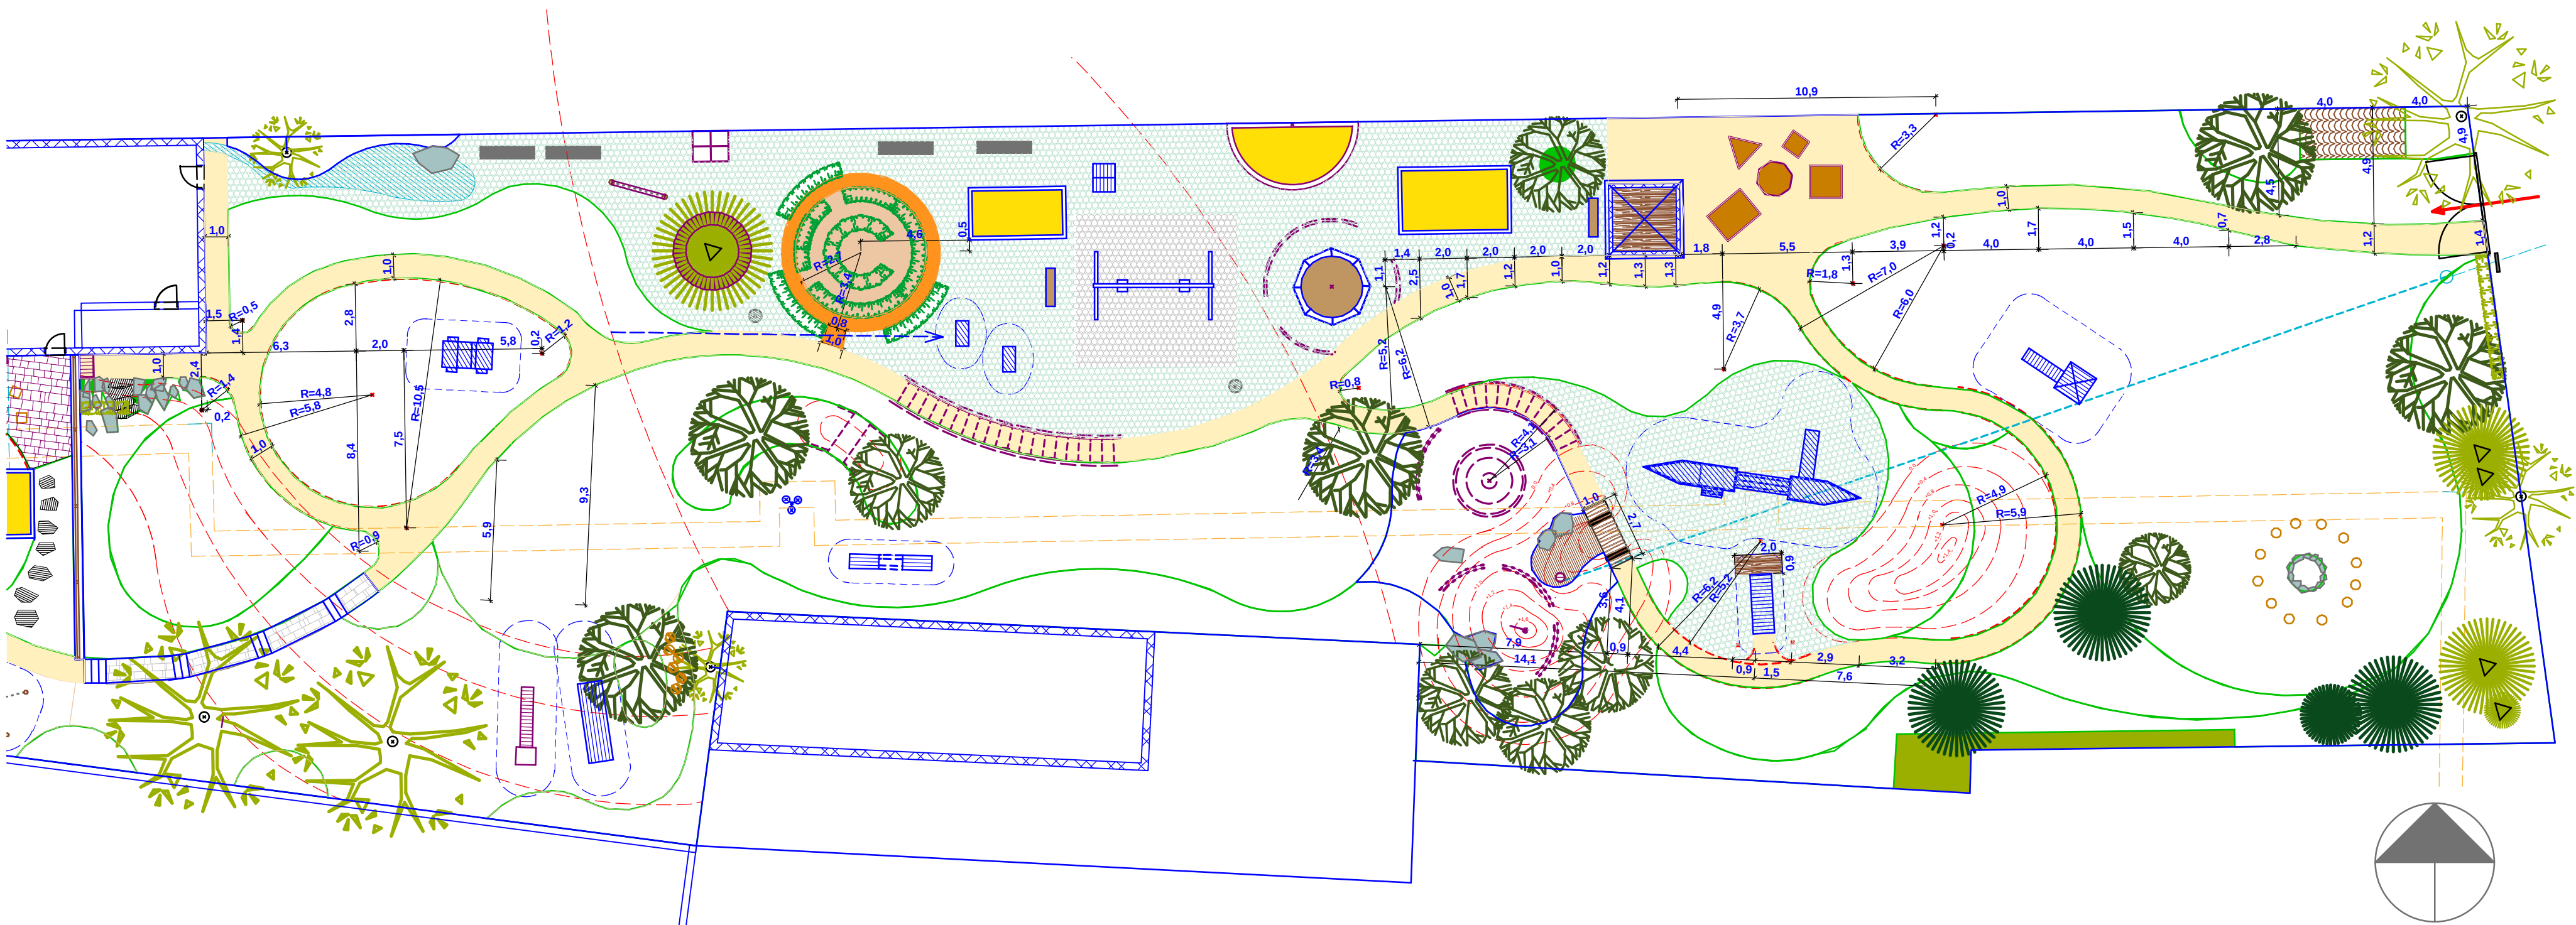

P O Z O R - PŘED ZAHÁJENÍM VÝSTAVBY JE NUTNO PROVÉST VYTÝČENÍ PODZEMNÍCH
INŽENÝRSKÝCH SÍTÍ OD JEJICH SPRÁVCŮ A TYTO SÍTĚ V PRŮBĚHU VÝSTAVBY PLNĚ RESPEKTOVAT

- LEGENDA**
INŽENÝRSKÉ SÍTĚ
- TEPLOVOD
- VOVOVOD
- VOVOVOD (NOVÁ PŘÍPOJKA)
- KANALIZACE
- LEGENDA TECHNICKÝCH PRVKŮ**
- KAČÍREK PŮVODNÍ
- KAČÍREK NAVRHOVANÝ
- SUCHÉ KORYTO
- ZÁMKOVÁ DLAŽBA (PŮVODNÍ)
- PÍSEK PRO VODNÍ HRÁTKY
- MILATOVÉ CESTY
- SOLITERNÍ KAMENY
- ŠLAPÁKY Z KAMENE
- DŘEVĚNÉ PRVKY NAVRHOVANE
- VRSTEVNICE

Investor: ZŠ T. G. Masaryka a Matefská škola Písek	Datum: červen 2015
Akce: Úprava dětského hřiště a zahrady 3. MŠ v přírodním stylu	
Název výkresu: Vytýčovací plán dlažeb - zahrada	Číslo výkresu: 5
Stupeň: prováděcí projekt	Číslo paré:
Vypracoval: ing Pěchouček	Měřítko:1:200
	Počet A4: 4