


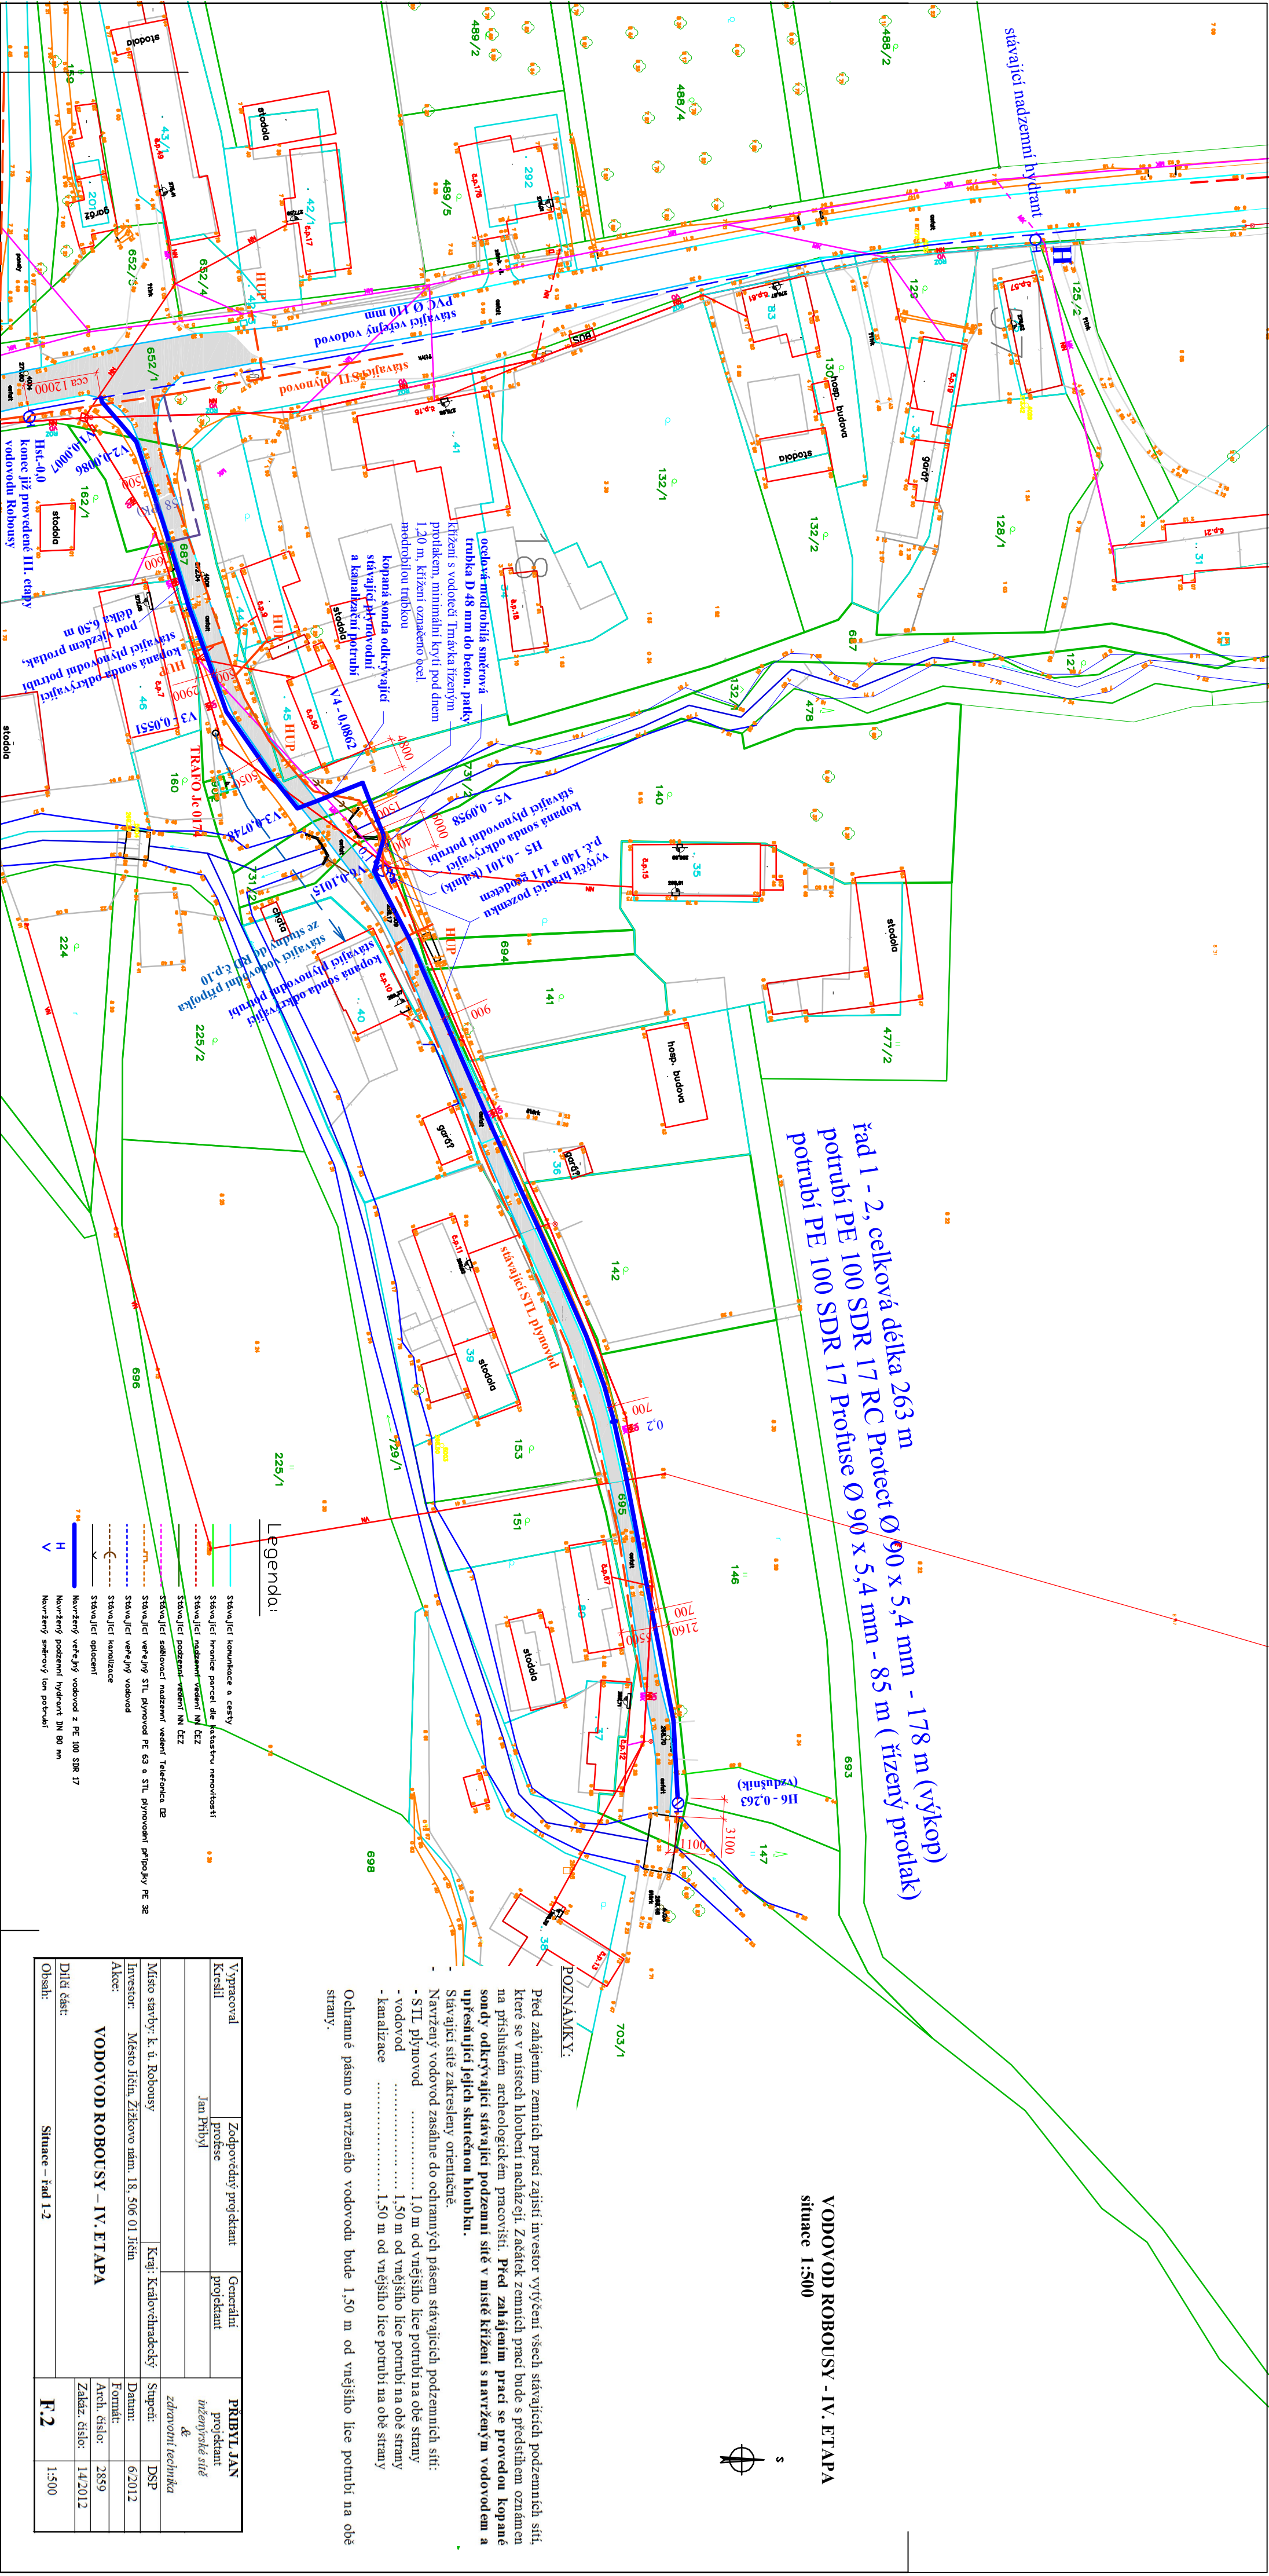

VODOVOD ROBLOUSY - IV. ETAPA
situace 1:500

Před zahájením zemních prací zajistí investor vytyčení všech stávajících podzemních sítí, které se v místech hloubení nacházejí. Začátek zemních prací bude s předstihem oznámen na příslušném archeologickém pracovišti. Před zahájením prací se provedou kopané sondy odkrývající stávající podzemní síť v místě křížení s navýzeným vodovodem a upřesňující jejich skutečnou hloubku.

- POZNÁMKY:
- Stávající síť zakresleny orientace.
 - Navýzený vodovod zasklápe do ochranných pásem stávajících podzemních sítí:
 - vodovod 1,0 m od vnějšího lince potrubí na obě strany
 - STL, plynovod 1,50 m od vnějšího lince potrubí na obě strany
 - kanalizace 1,50 m od vnějšího lince potrubí na obě strany

Ochranné pásmo navýzeného vodovodu bude 1,50 m od vnějšího lince potrubí na obě strany.

Výpracoval		Zodpovědný projektant	Generální projektant	PRŮBÝVAJÍCÍ	
Kreslil		projece	projektant	projektant	
		Jan Příbyl		tržní síť	
				a	
				zářivková technika	
Místo stavby: k. ú. Robousy		Kraj: Královéhradecký		Snípek: DSP	
Investor: Město Hlín, Žitkovo nám. 18, 560 01 Hlín				Datum: 6/2012	
Alce: VODOVOD ROBLOUSY – IV. ETAPA				Formát: A3	
				Arch. číslo: 2859	
				Zakáz. číslo: 14/2012	
Díle část:					
Obsah:		Situace – řád 1-2		F.2	
				1:500	