


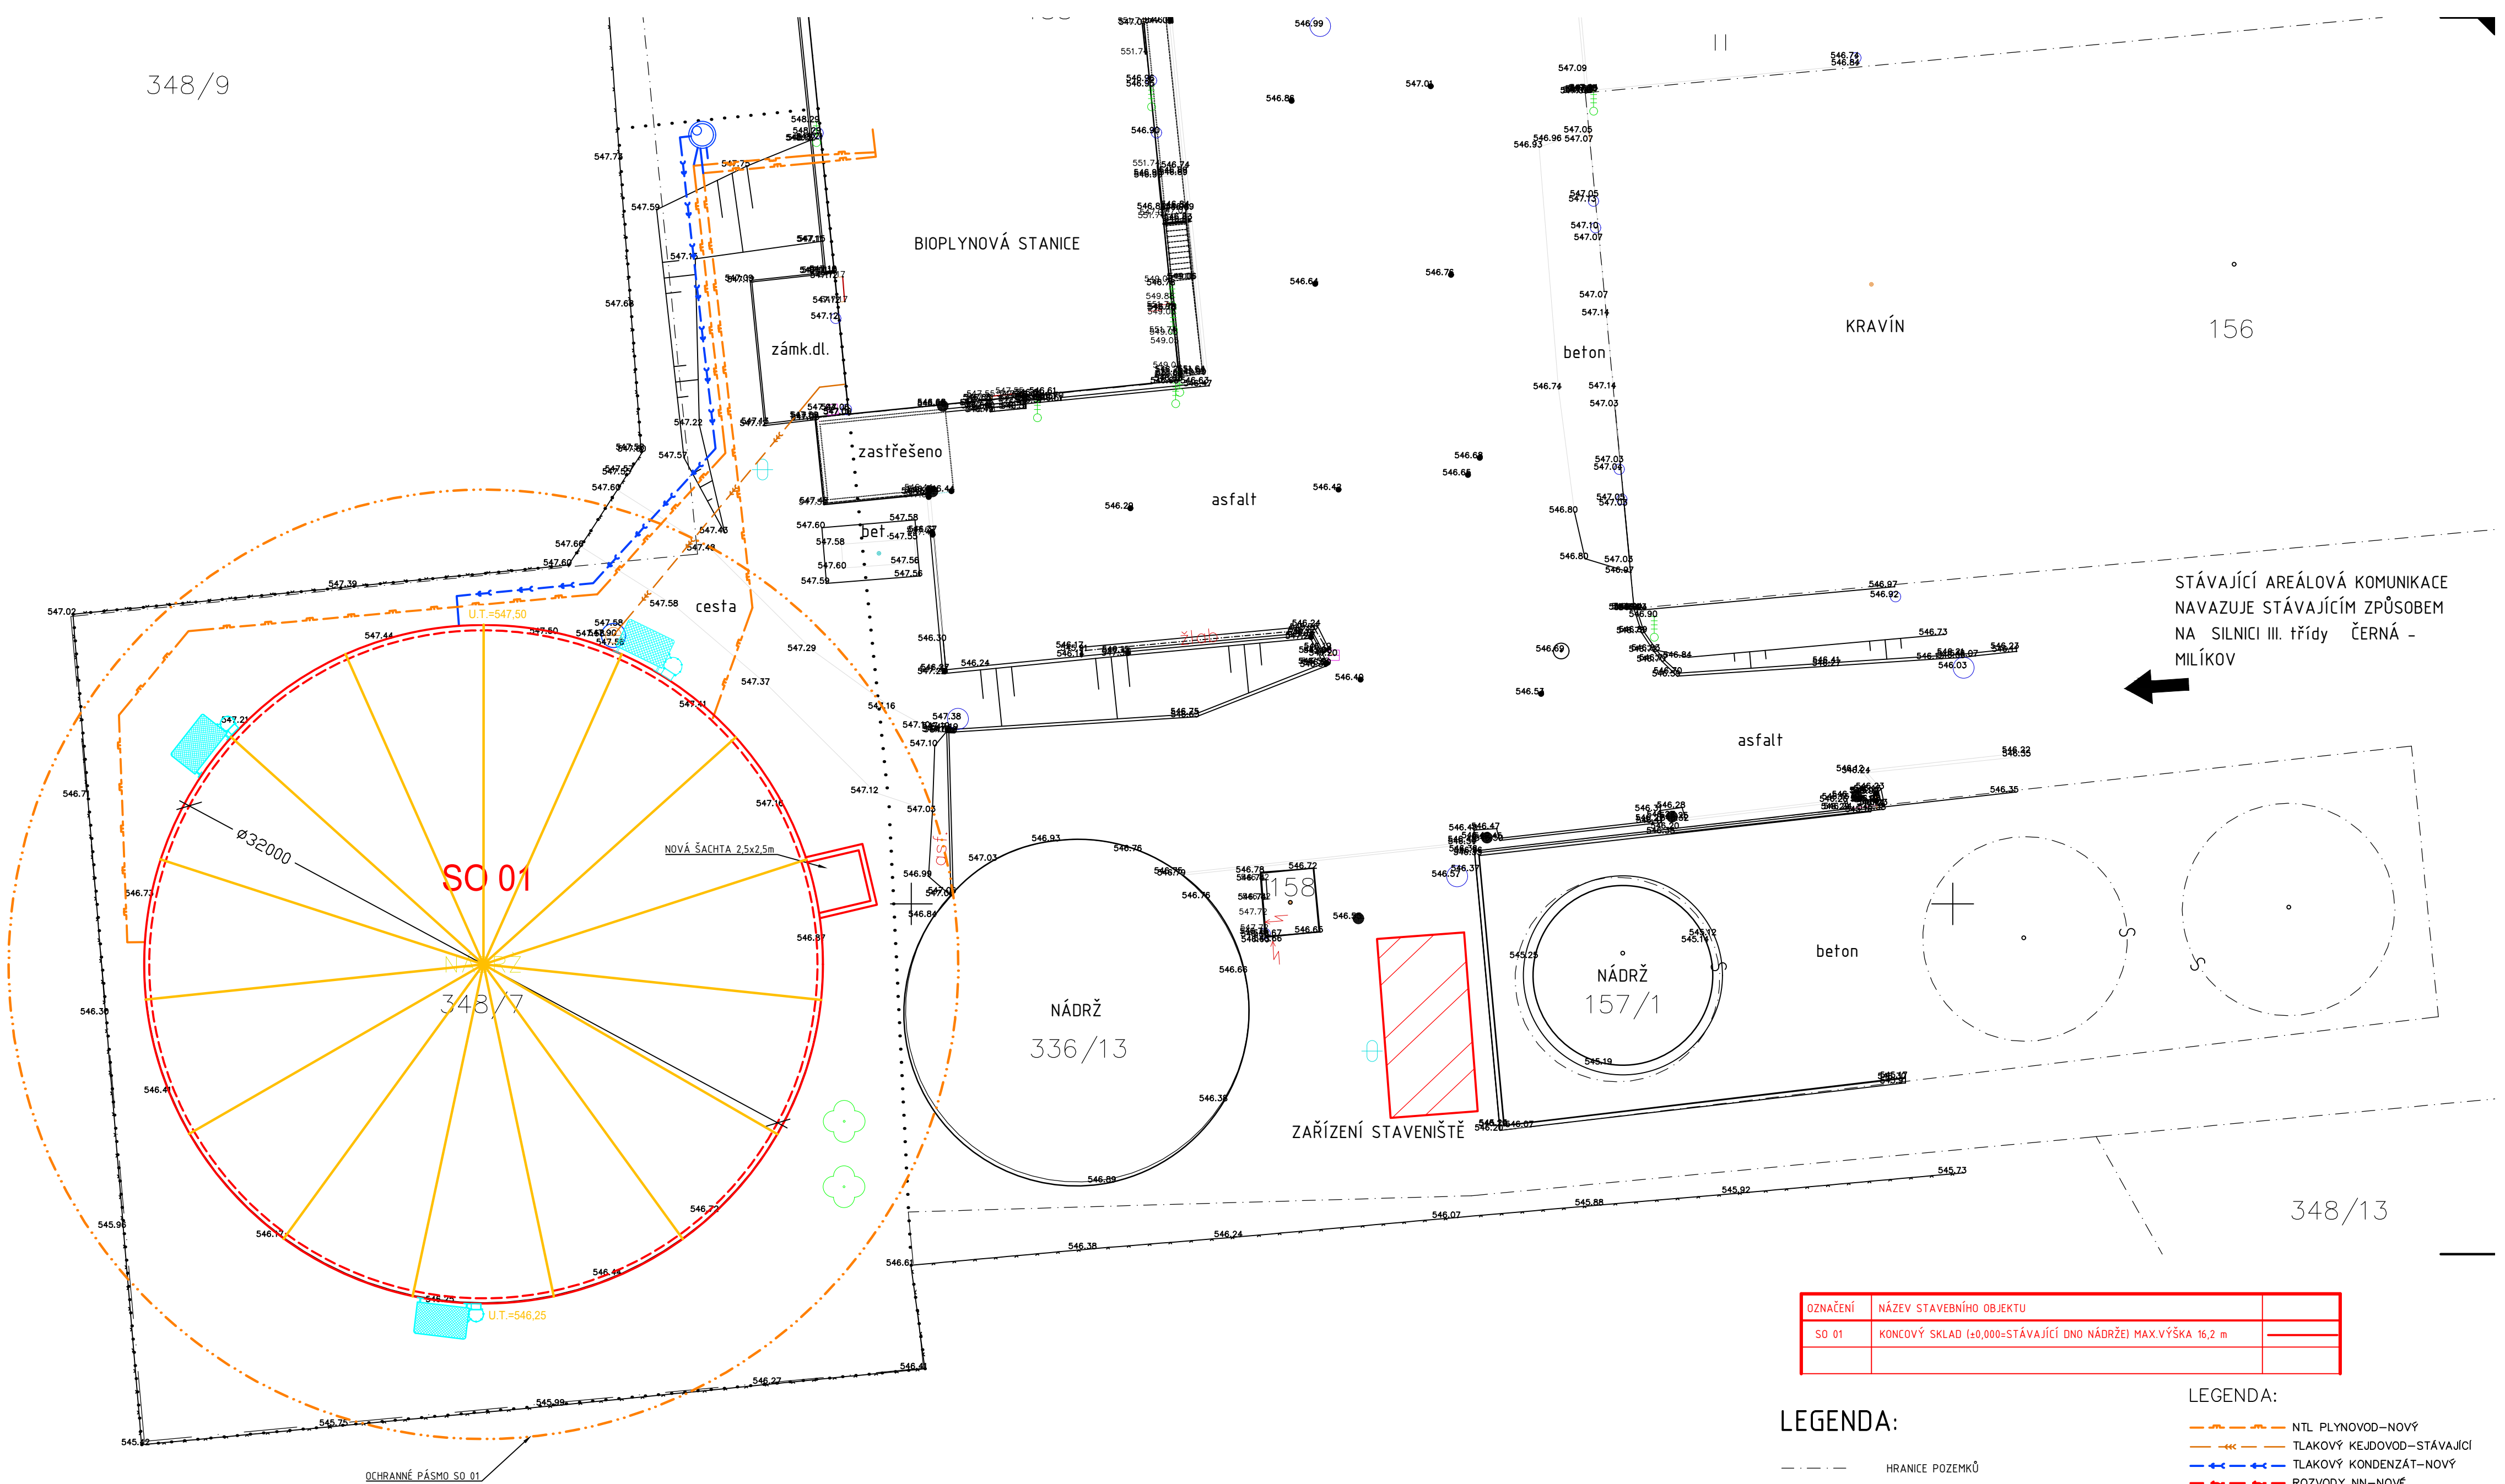

OZNAČENÍ	NÁZEV STAVEBNÍHO OBJEKTU	
SO 01	KONCOVÝ SKLAD (±0,000=STÁVAJÍCÍ DNO NÁDRŽE) MAX.VÝŠKA 16,2 m	

LEGENDA:

- — — — — HRANICE POZEMKŮ
- • • • • HRANICE ŘEŠENÉHO ÚZEMÍ (MAXIMÁLNÍ ZÁBOR)
- 1068 PARCELNÍ ČÍSLO


LEGENDA:

- — — — — NTL PLYNOVOD—NOVÝ
- — — — — TLAKOVÝ KEJDOVOD—STÁVAJÍCÍ
- — — — — TLAKOVÝ KONDENZÁT—NOVÝ
- — — — — ROZVODY NN—NOVÉ
- — — — — ROZVODY MaR—NOVÉ
- — — — — TLAKOVÝ VZDUCH—NOVÝ
- — — — — VÝKOP
- ⊙ ŠACHTA—NOVÁ

POZNÁMKA:

ODSTUPOVÉ VZDÁLENOSTI VČETNĚ VYMEZENÍ POŽÁRNĚ NEBEZPEČNÝCH PROSTORŮ
VIZ POŽÁRNĚ BEZPEČNOSTNÍ ŘEŠENÍ STAVBY JAKO SAMOSTATNÁ PŘÍLOHA

PŘED ZAHÁJENÍM ZEMNÍCH PRACÍ POŽÁDAT SPRÁVCE INŽENÝRSKÝCH SÍTÍ O JEJICH
PŘESNÉ VYTÝČENÍ A DOZOR NAD NIMI!

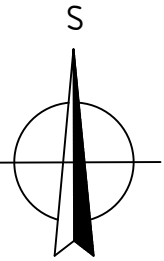

Změna	Datum	Podpis	Index	Schválil

 www.farmtec.cz				číslo výtisku	
hlavní projektant	projektant	vyraboval	schválil		FARMTEC a.s. oblastní ředitelství Litomyšl Zámecká 218 570 01 Litomyšl tel.: 381 491 311, fax: 381 491 312 e-mail: litomysl@farmtec.cz
Ing. J. Klusoň	Ing. J. Havran	Ing. J. Klusoň	Ing. J. Věneček		
				04.06.2025	
kraj	Vysočina	okres	Žďár nad Sázavou		
obec	Černá				
stavebník	AGRO – Měřín, a.s.				
akce	ČERNÁ				
Koncový sklad BPS					
SO, PS	C. Situační výkresy				
obsah	Koordinační situační výkres				
				stupeň	DPoS
				datum	06/2025
				formát	6x A4
				zak. číslo	1220015811
				měřítko	1:200
				č. výkresu	C.3
Tento výkres je duševním vlastnictvím Farmtec a.s. a bez jeho souhlasu nesmí být kopírován nebo zpřístupněn třetí osobě!					