


LPS III DLE ČSN EN 62305-3 ed.2  
 INSTALACE LPS PODLE POŽADAVKŮ CITOVANÉ NORMY A SOUVISEJÍCÍCH NÁRODNÍCH PŘEDPISŮ

POČET STROJENÝCH JÍMACÍŮ: 4x  
 HROMOSVODNÍ SOUSTAVA IZOLOVANÁ OD STAVBY VE SMYSLU ČSN EN 62305-3 ed. 2, čl. 5.3.2 a čl. E.5.1.2  
 ZÁKLADOVÝ ZEMNÍ STROJENÝ, TYPU B DLE ČSN EN 62 305 ed.2, ČL. E.5.4.2.2,  
 TVORENÝ PÁSKEM FeZn 30x4  
 -PODOBNEJŠÍ POŽADAVKY NA PRAVIDELNÉ UZEMNĚNÍ VIZ ČSN 33 2000-5-54 ed.3, PŘÍLOHA C.4 A ČSN EN 62 305 ed.2, ČL. E.5.4.3.2 A 5.4.3.4  
 -Z UZEMNĚNÍ BUDOU VYTAŽENY SAMOSTATNÉ VÝVODY PRO JEDNOTLIVÉ JÍMACÍ STOŽÁRY  
 -VÝVODY BUDOU PRAVIDELNĚ ZÁROVE ZINKOVANÝM DRÁTEM FeZn Ø 10mm  
 PODOBNEJŠÍ POŽADAVKY NA PRAVIDELNÉ OCHRANY VIZ ČSN 33 2000-5-54 ed.3 pr. C.4, ČSN EN 62 305 ed.2 čl. E.5.6.2.2.1 a čl. E.5.6.2.2.2  
 CELKOVÝ ODPOR UZEMŇOVACÍ SOUSTAVY BY NEMĚL PŘEKROČIT HODNOTU 10Ω  
 -JÍMACÍ STOŽÁR VETKNUTÝ JT1, JT2, JT3, JT4 ML 24 TD +1m NÁSTAVBA, ÚPRAVA AMAKO  
 -KOTVENÍ V ZEMI DLE POŽADAVKU VÝROBCE  
 -V MÍSTĚ NÁPOJENÍ ZEMNICE NA JÍMACÍ STOŽÁR POUŽÍT ZKUŠEBNÍ SVORKU + ČÍSELNÉ OZNAČENÍ  
 -PŘI REALIZACI SE DOPORUČUJE PROVÁDĚT FOTODOKUMENTACI PRAVIDELNÉ UZEMNĚNÍ  
 -DLE POŽADAVKU ČSN EN 62305-3 ed. 2, čl. E.4.1 BY MĚLA MONTÁŽNÍ FIRMA ZNÁT ZÁSADY SPRÁVNÉ MONTÁŽE  
 -NEDILNOU SOUČÁSTÍ TĚTO VÝKRESOVÉ ČÁSTI JE TECHNICKÁ ZPRÁVA

|                                                                                     |                                                                         |
|-------------------------------------------------------------------------------------|-------------------------------------------------------------------------|
|  | STROJENÝ ZEMNÍK, ULOŽENÝ V BETONU                                       |
|  | PÁSEK FeZn 30x4 mm, S VRSTVOU ZINKU min. 70µm                           |
|  | VODIVÝ SPOJ DLE POŽADAVKŮ ČSN EN 62 305 ed.2, ČL. E.4.3.3               |
|  | JÍMACÍ STOŽÁR JT1, JT2, JT3, JT4 VETKNUTÝ TYP ML 24 TD + 1m NÁSTAVBA JT |

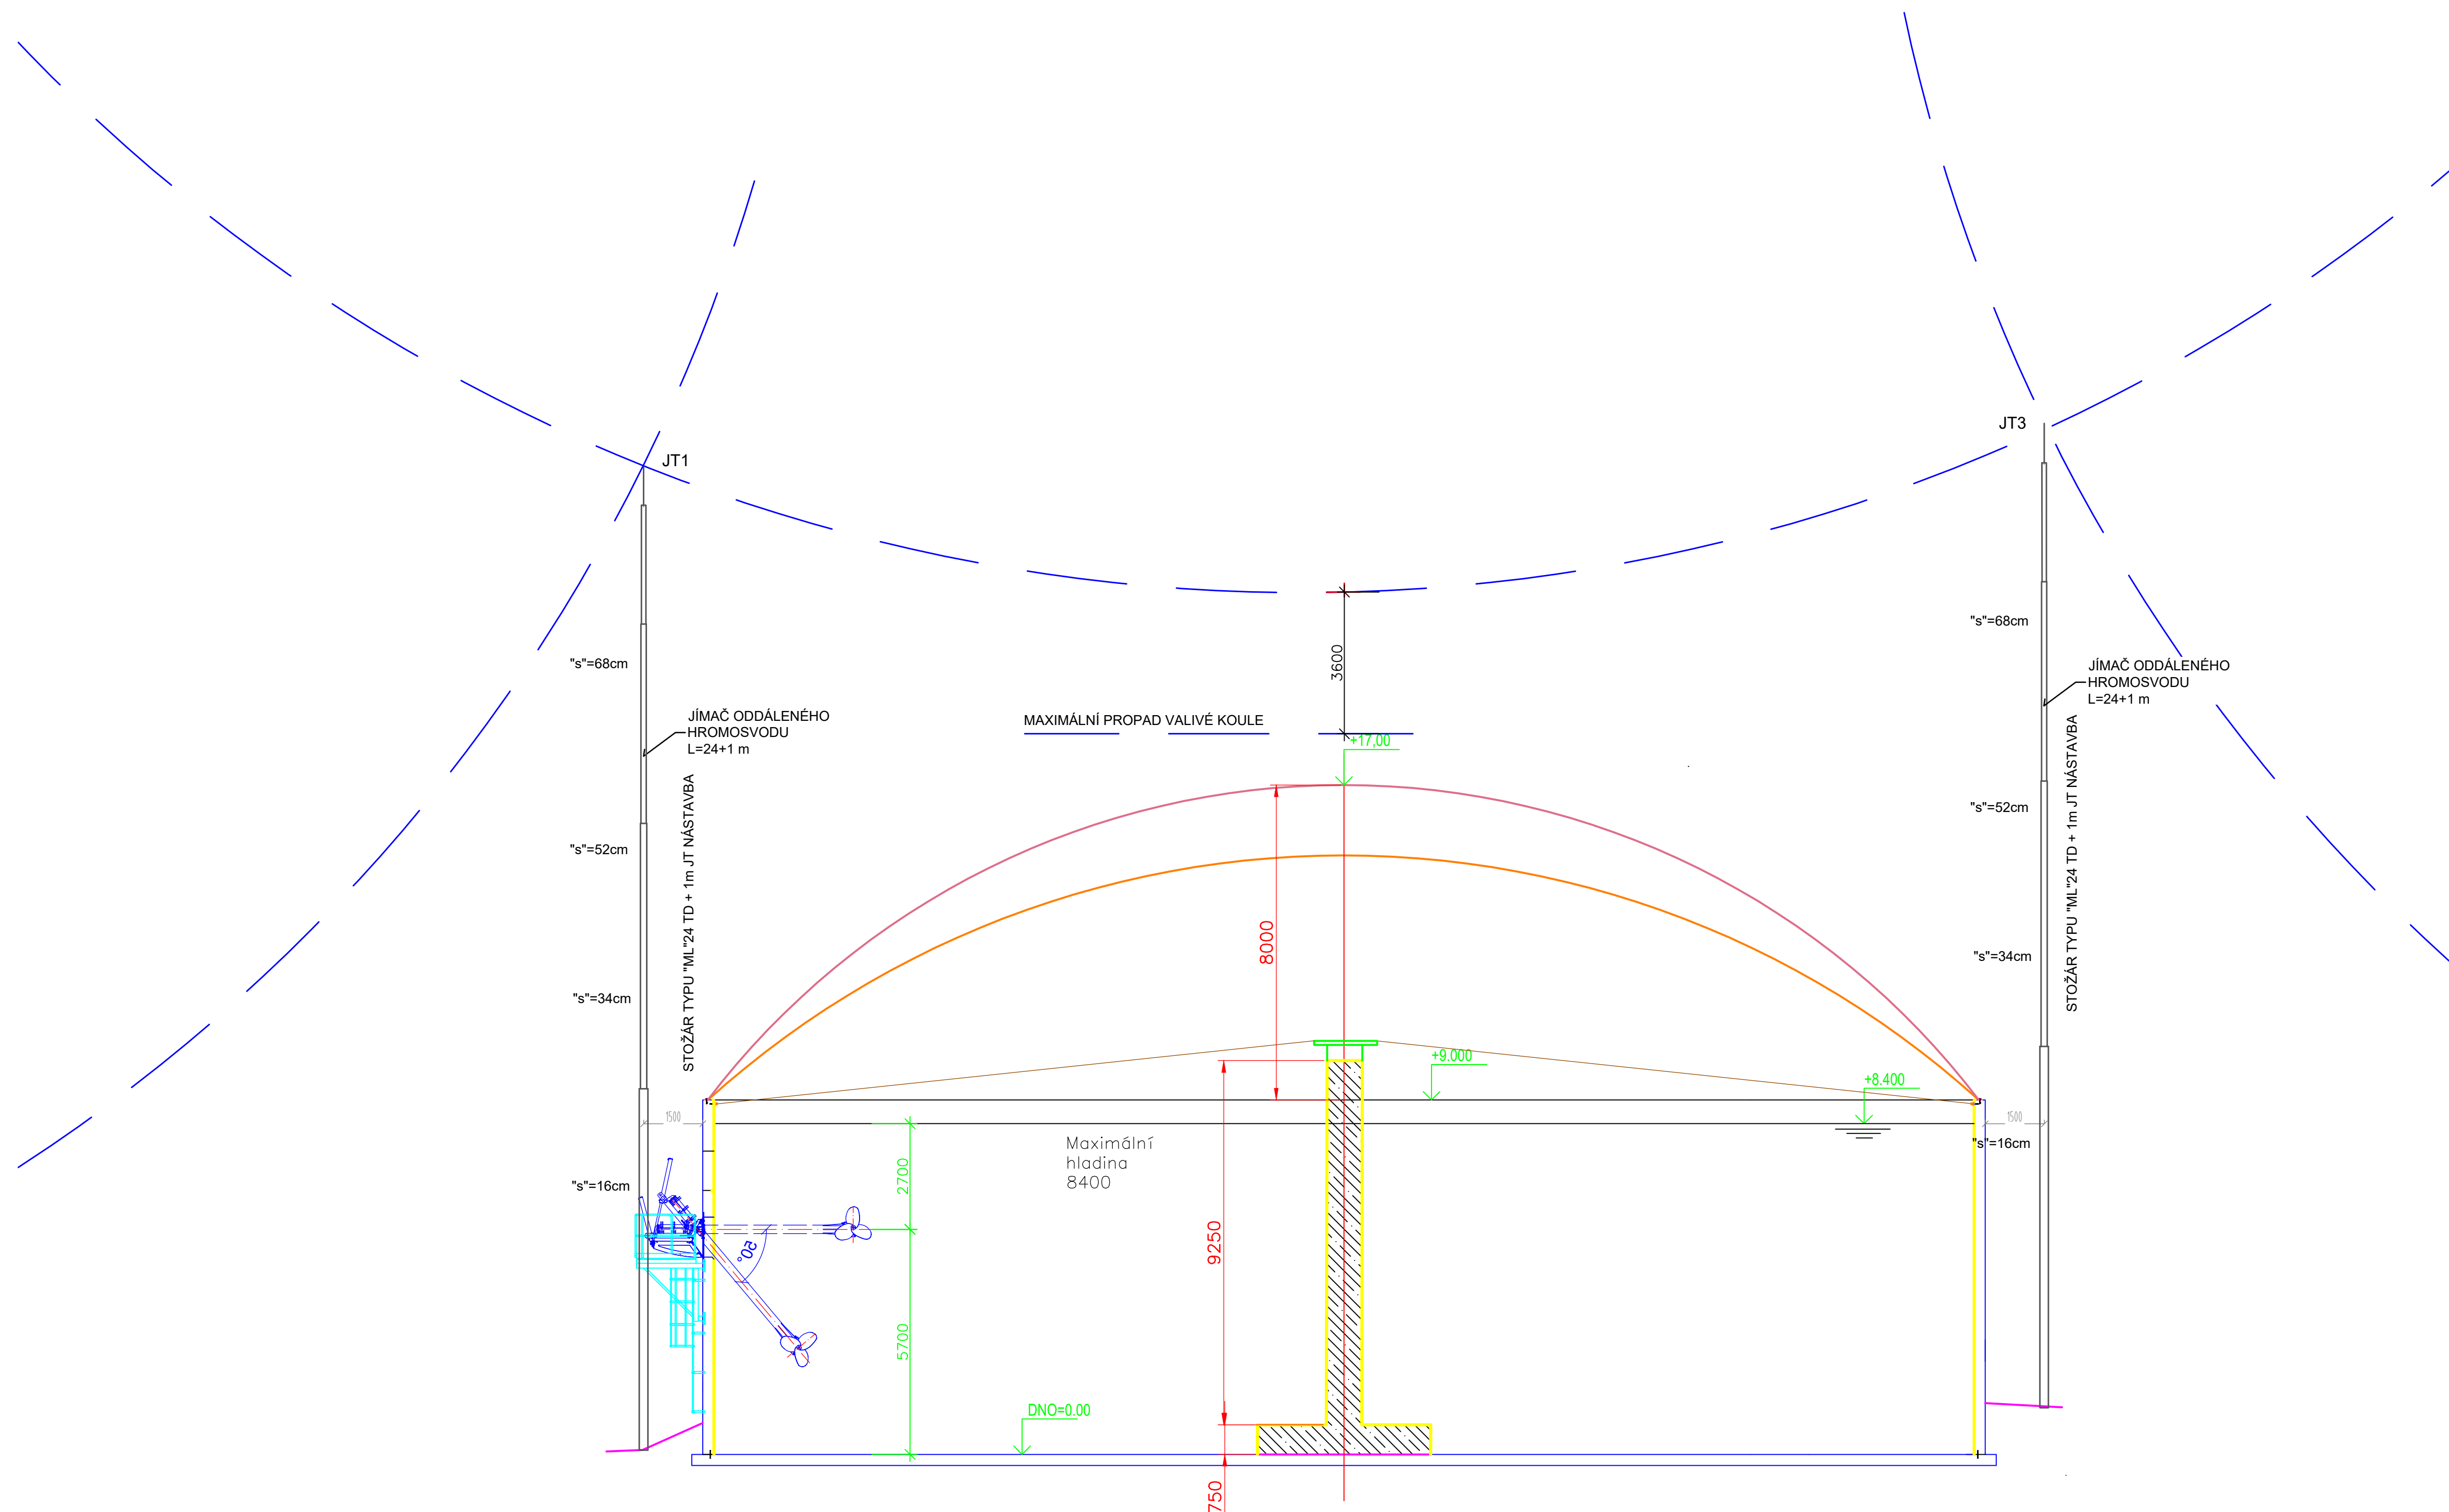

PŘED ZAHÁJENÍM ZEMNÍCH PRACÍ POŽÁDAT SPRÁVCE INŽENÝRSKÝCH SÍTÍ O JEJICH PŘESNÉ VYTÝČENÍ A DOZOR NAD NIMI.

|       |       |        |       |          |
|-------|-------|--------|-------|----------|
| Známa | Datum | Podpis | Index | Schválit |
|       |       |        |       |          |

|   |                                        |                                                    |   |                    |  |
|---|----------------------------------------|----------------------------------------------------|---|--------------------|--|
|                                     |                                        | <a href="http://www.farmtec.cz">www.farmtec.cz</a> |   | číslo výpisu _____ |  |
| hlavní projektant   | projektant                             | vypracoval                                         | schválil   |                    |  |
| Ing. L. Líkař   | Ing. J. Klusof                         | Bc. Jiří Novotný                                   | Ing. J. Věneček   |                    |  |
|   |                                        |                                                    | 2105/2025   |                    |  |
| kraj   | Vysočina                               | okres                                              | Žďár nad Sázavou   |                    |  |
| obec   | Černá                                  |                                                    |   |                    |  |
| stavebník   | AGRO - Měřín a.s.                      |                                                    |   |                    |  |
| akce   | <b>ČERNÁ</b><br>Koncový sklad BPS      |                                                    |   |                    |  |
| SO, PS   | <b>SO 01 Koncový sklad</b>             |                                                    |   |                    |  |
| obsah   | <b>Dispoziční řešení LPS - Řez C-C</b> |                                                    |   |                    |  |
| Tento výkres je duševním vlastnictvím Farmtec a.s. a bez jeho souhlasu nesmí být kopírován nebo zprístupněn třetí osobě. |                                        |                                                    | číslo výpisu _____   |                    |  |
|   |                                        |                                                    | <b>FARMTEC a.s.</b><br>oblasní ředitelství Litomyšl<br>Záměcká 218<br>570 01 Litomyšl<br>tel.: 381 491 311, fax: 381 491 312<br>e-mail: litomysl@farmtec.cz |                    |  |
|   |                                        |                                                    | stupeň   | DPoS               |  |
|   |                                        |                                                    | datum   | 05/2025            |  |
|   |                                        |                                                    | formát   | 12xA4              |  |
|   |                                        |                                                    | zak. číslo   | 1220015811         |  |
|   |                                        |                                                    | měřítko   | 1:100              |  |
|   |                                        |                                                    | č. výkresu   | <b>D.1.2.4.4</b>   |  |