

Projekt

**Revitalizace parku v Horské ulici,
Novostavba kuželny s klubovnou**

Horská, Praha - Nové Město - 120 00, p. č. 1430/1,
1430/2, k. ú. Nové Město [727181]

Stupeň dokumentace:

DPS

Číslo projektu:

23-383

Datum odevzdání:

07 / 2024

Klient

MČ Praha 2


náměstí Míru 600/20, Praha 2 -Vinohrady - 120 00

Projektant

Vypracoval:

Akad. arch. Jakub Cajthaml

jakub.cajthaml@gmail.com, +420 608 341 000

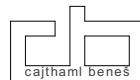

Ing. arch. Jan Beneš

honza@symbiotic.cz, +420 723 577 802

Ing. arch. Jan Mokřý

mokry@jm-arch.cz, +420 721 872 369

Zodpovědný projektant:


Akad. arch. Jakub Cajthaml
ČKA 00724
Holečkova 2653/80, 15000 - Praha 5
jakub.cajthaml@gmail.com
+420 608 341 000

Jméno přílohy

Situace


Číslo přílohy

C

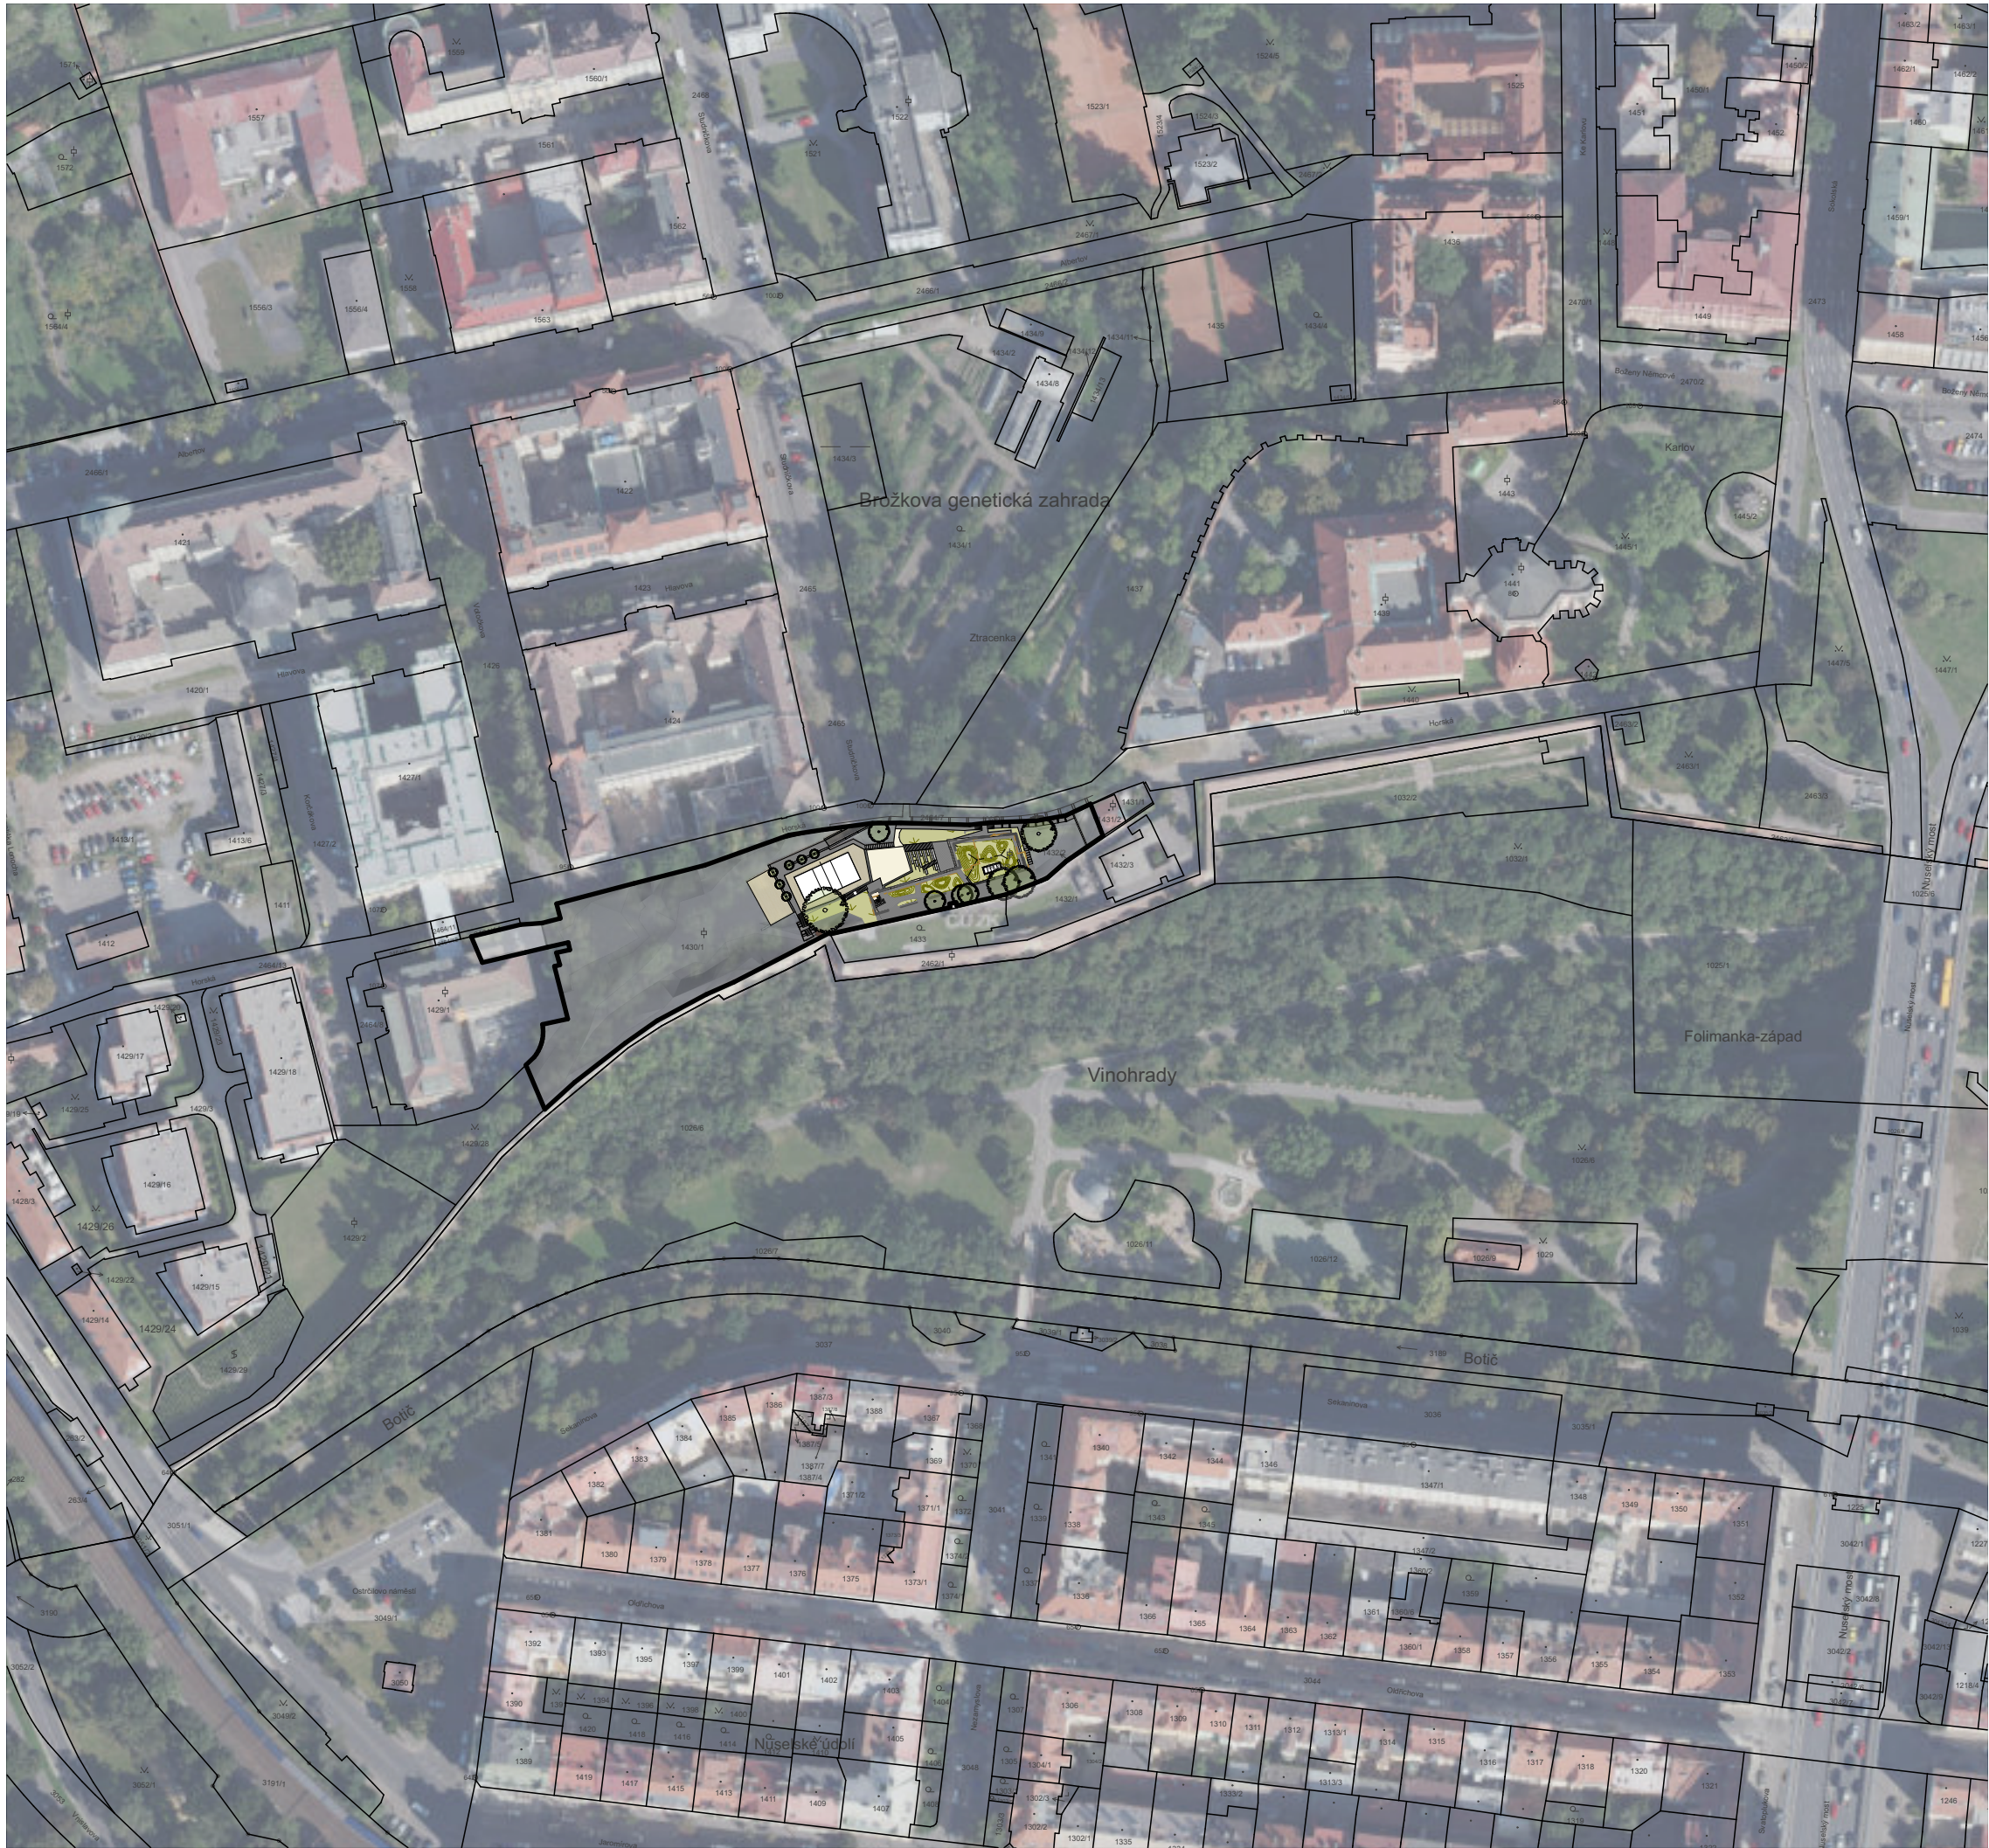

ADRESA: Horská
120 00, Praha - Nové Město

PARCELY: 1430/1, 1430/2
KATASTRÁLNÍ ÚZEMÍ: Nové Město [727181]

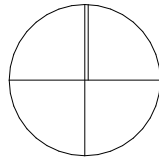

± 0 = 219,524 mnm (BpV)

Projekt
Revitalizace parku v Horské ulici,
Novostavba kuželný s klubovnou

Horská, Praha - Nové Město - 120 00, p. č. 1430/1,
1430/2, k. ú. Nové Město [727181]

Stupeň dokumentace: DPS
Číslo projektu: 23-383
Datum odevzdání: 07 / 2024

Klient MČ Praha 2
náměstí Míru 600/20, Praha 2 - Vinohrady - 120 00

Projektant
Vypracoval: Akad. arch. Jakub Cajthaml
Ing. arch. Jan Beneš
Ing. arch. Jan Mokry

Zodpovědný projektant:

Akad. arch. Jakub Cajthaml
ČKA 00724
Holečkova 2653/80, 15000 - Praha 5
jakub.cajthaml@gmail.com
+420 608 341 000


Jméno výkresu

Situační výkres širších vztahů

Měřítko a číslo výkresu

1:2000

C.1

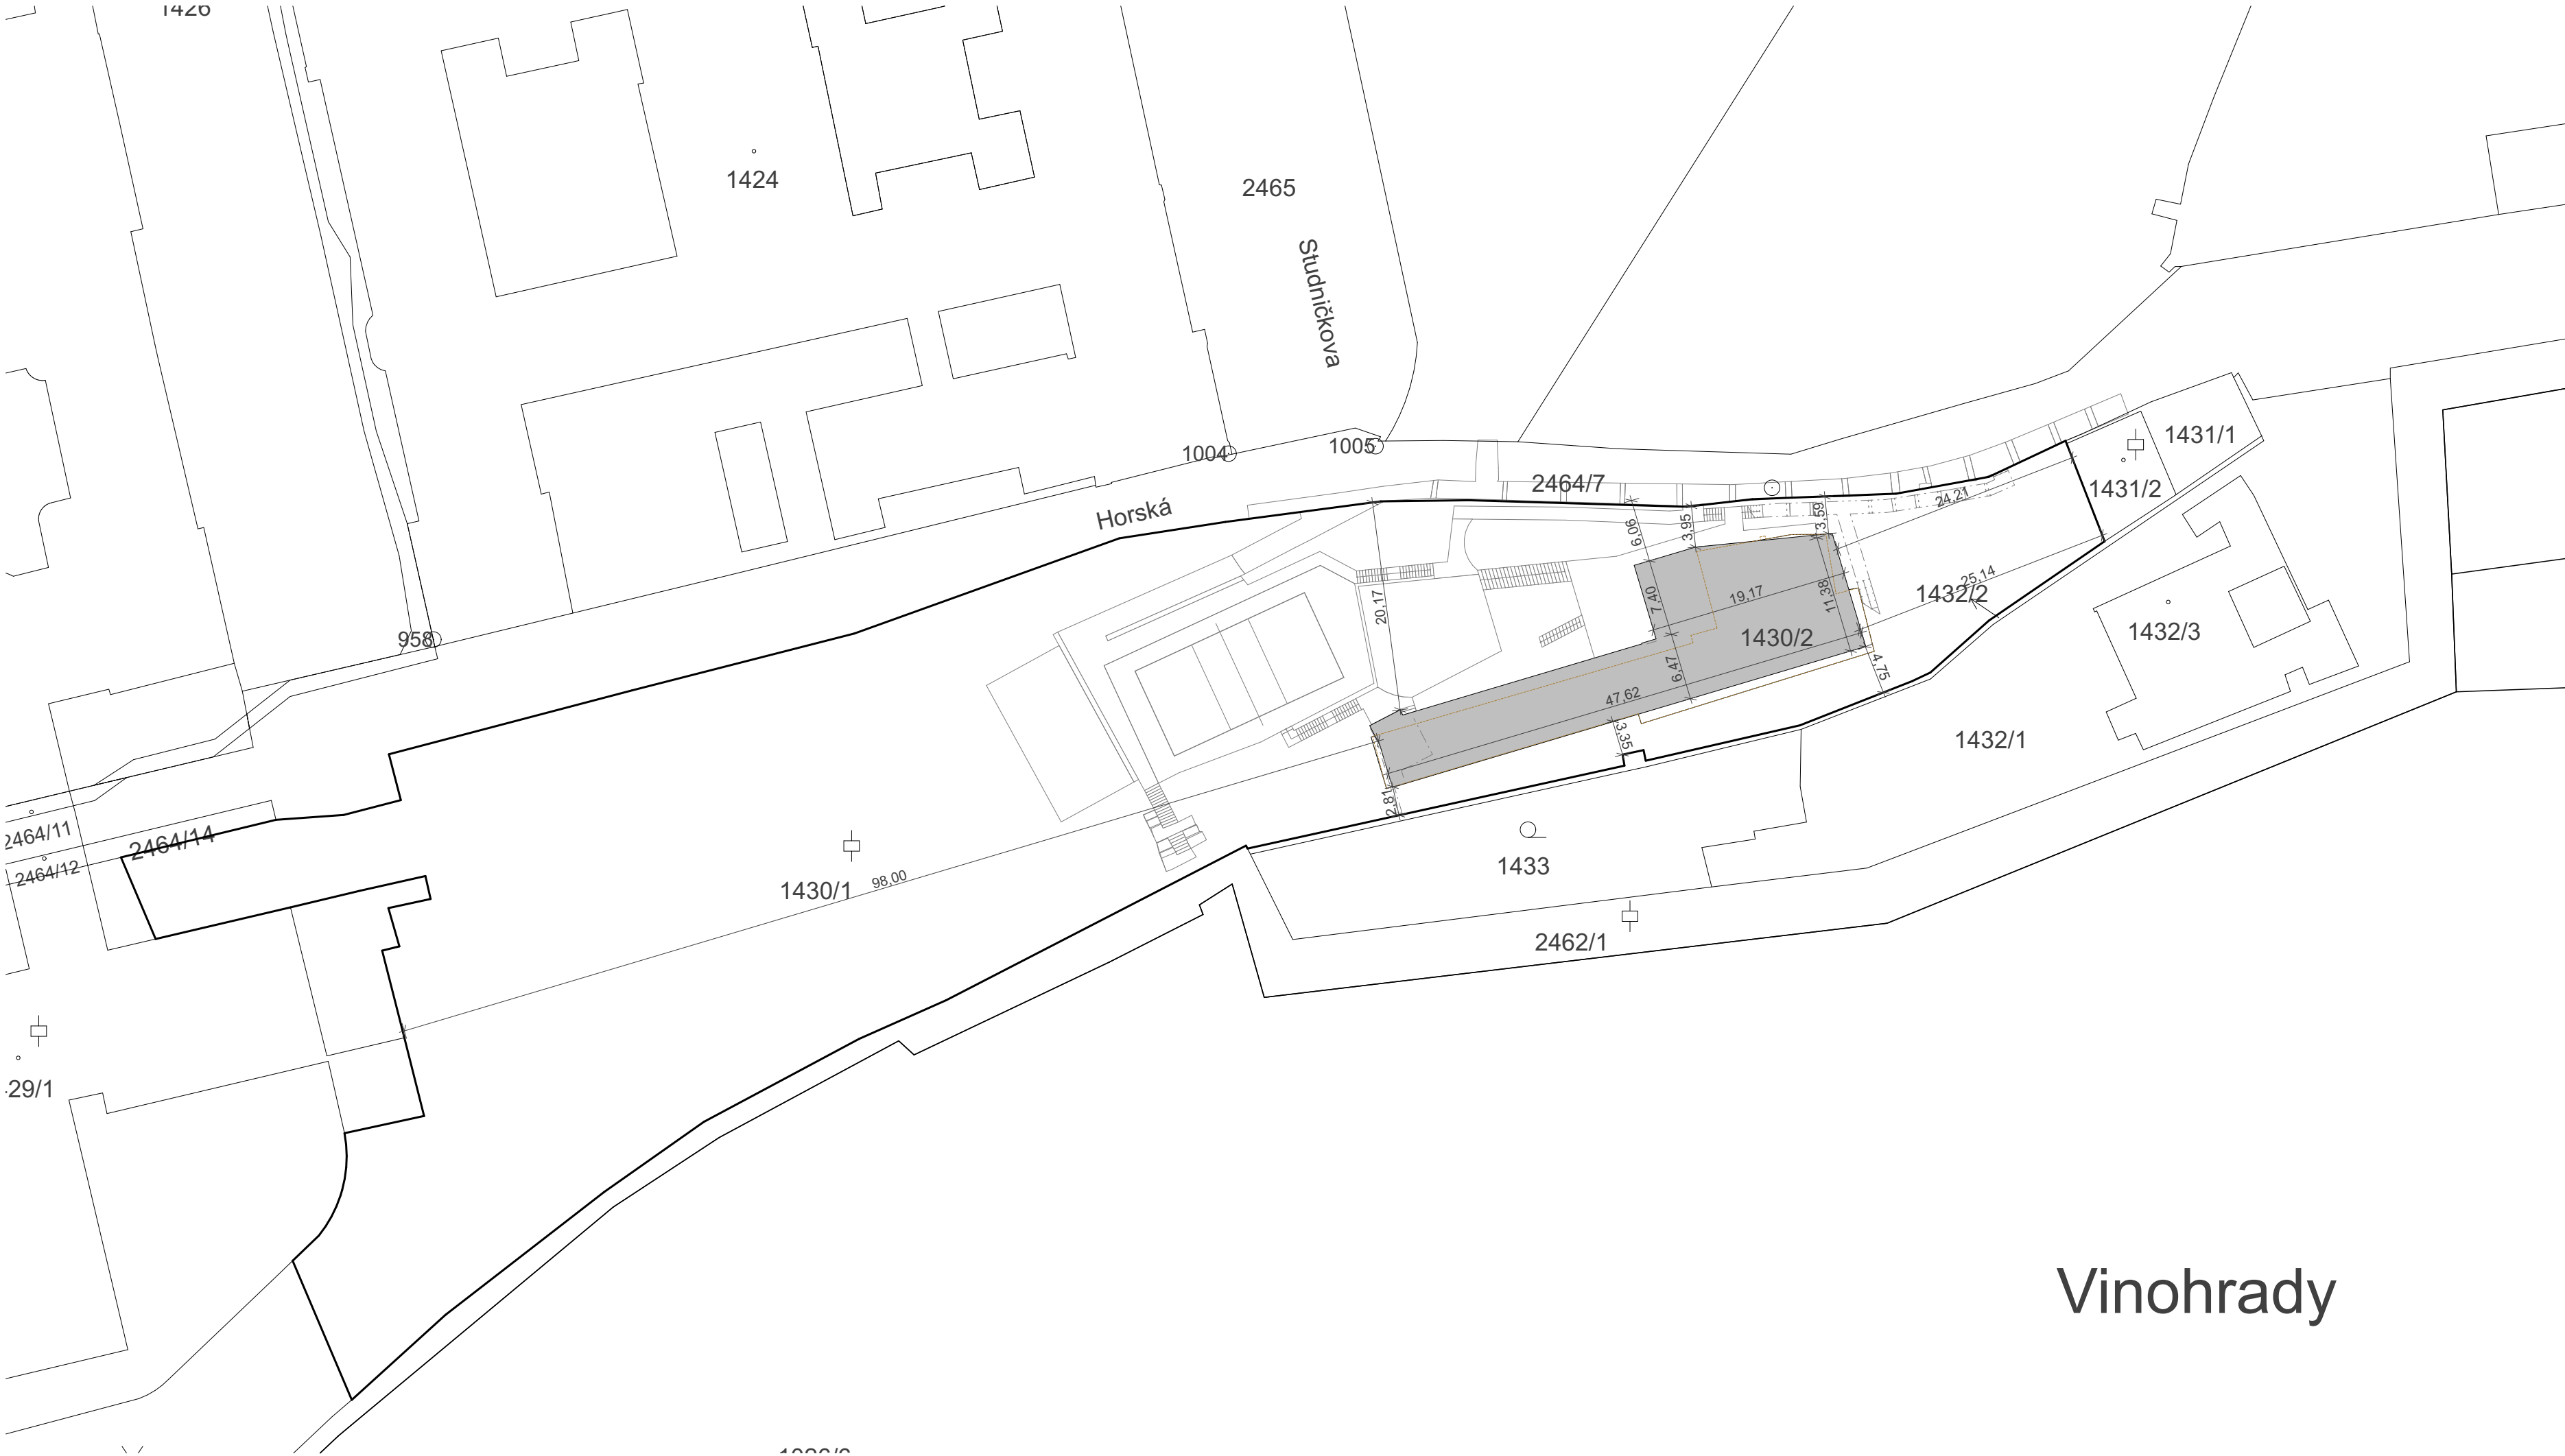

LEGENDA:

- Hranice pozemku (parc. č. 1430/1, 1430/2)
- Katastr: hranice parcel
hranice objektů
- Zájemový objekt
(obrys objektu v úrovni 1.NP)
- Původní objekt
(obrys objektu v úrovni 1.NP)
- Zpevněné plochy
(ostatní zpevněné plochy a komunikace)

ADRESA: Horská
120 00, Praha - Nové Město

PARCELY: 1430/1, 1430/2
KATASTRÁLNÍ ÚZEMÍ: Nové Město [727181]

± 0 = 219,524 mnm (BpV)

Projekt
Revitalizace parku v Horské ulici,
Novostavba kuželny s klubovnou

Horská, Praha - Nové Město - 120 00, p. č. 1430/1,
1430/2, k. ú. Nové Město [727181]

Stupeň dokumentace: DPS
Číslo projektu: 23-383
Datum odevzdání: 07 / 2024

Klient MČ Praha 2
náměstí Míru 600/20, Praha 2 -Vinohrady - 120 00

Projektant
Vypracoval: Akad. arch. Jakub Cajthaml
Ing. arch. Jan Beneš
Ing. arch. Jan Mokrý

Zodpovědný projektant:
Akad. arch. Jakub Cajthaml
ČKA 00724
Holečkova 2653/80, 15000 - Praha 5
jakub.cajthaml@gmail.com
+420 608 341 000


Jméno výkresu

Katastrální situační výkres

Měřítko a číslo výkresu

Formát: 600x297 mm

1:500 C.2

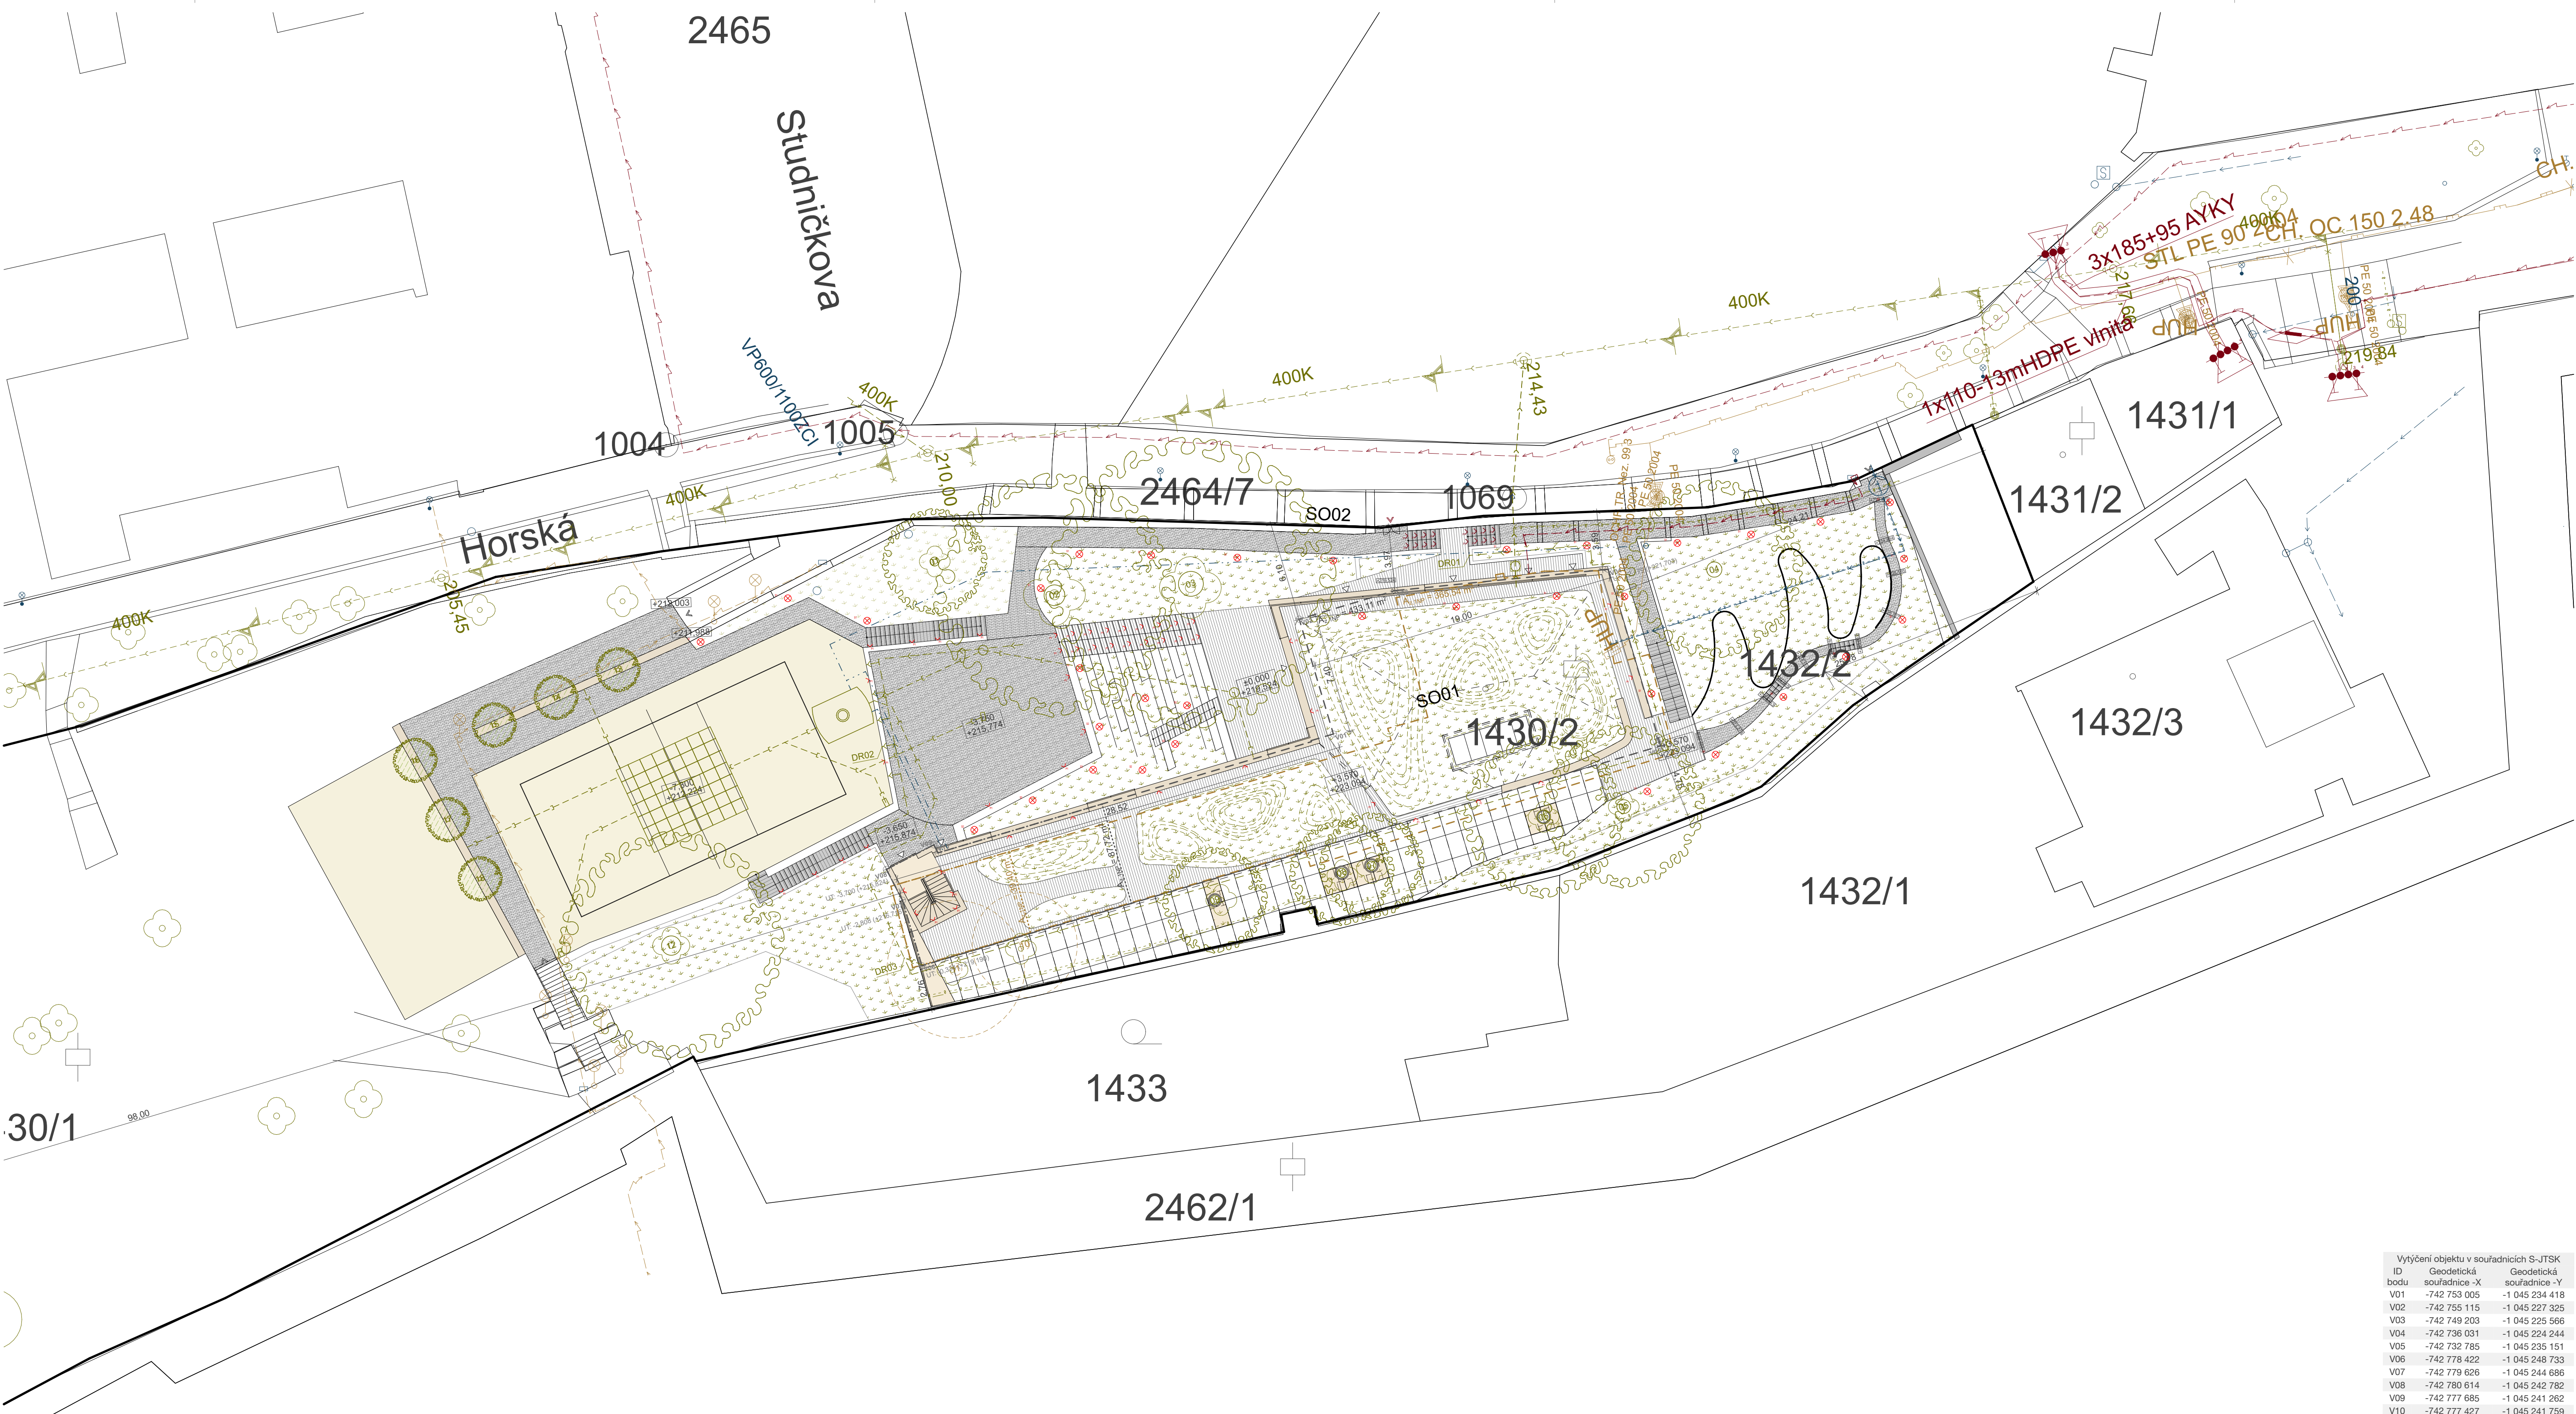

LEGENDA:

- Hranice pozemku (parc. č. 1430/1, 1430/2)
- Katastr: hranice parcel
- hranice objektů
- Zářmový objekt (obrys objektu v úrovni 1.NP)
- Původní objekt (obrys objektu v úrovni 1.NP)
- Zatrávněné plochy (vč. střešních pochozích)
- Zpevněné plochy Mlat (?)
- Zpevněné plochy Cihlová dlažba (sloupková vazba)
- Zpevněné plochy Terasová dřevěná prkna
- Zpevněné plochy Ocelový plech - Corten
- Hlavní vstup na do objektu
- Vedlejší vstupy
- Stávající vstupy do areálu
- Nový vstup
- Zeleň Stávající vzrostlé stromy
- Zeleň Nové vysazené stromy
- Zeleň Kácené stromy

LEGENDA INŽENÝRSKÝCH SÍTÍ:

- Plynová přípojka STL
- Pražská plynárenská DISTRIBUCE a.s. (veřejná síť / přípojka)
- Elektrina NN - PRE DISTRIBUCE a.s. (veřejná síť / přípojka CYK-J 4x16)
- Vedení NN veřejné osvětlení (veřejná síť)
- Kanalizace - Pražské vodovody a kanalizace, a.s. (veřejná síť / přípojka)
- Vodovod - Pražské vodovody a kanalizace, a.s. (veřejná síť / přípojka)
- Rozvod užitkové vody (závlaha)
- Vodovodní přípojka - neověřená trasa (dle Digitální technické mapy)
- Neověřená síť - neověřená síť a trasa (dle Digitální technické mapy)
- Kanalizace dešťová - likvidace dešťových vod
- Vsakovací zařízení a zadržovací nádrž
- Drenážní potrubí (perforované potr. ve šterkovém terénu)
- Série drenážních propustů (a cca 2 m), 15 cm nad terénem
- Napojení drenáže na trasu dešťového svodu

LEGENDA AREÁLOVÉHO OSVĚTLENÍ:

- S1 – sloupkové svítidlo s rozsahem 180° (umístěné podél cest)
- S2 – sloupkové svítidlo s rozsahem 360° (osvětlení v prostoru volnočasového prostoru)
- P1 – pozční zapuštěné svítidlo (osvětlení schodišť)

± 0 = 219,524 mm (BpV)

Projekt

Revitalizace parku v Horské ulici,
Novostavba kuželny s klubovnou

Horská, Praha - Nové Město - 120 00, p. č. 1430/1,
1430/2, k. ú. Nové Město [727181]

Stupeň dokumentace: DPS

Číslo projektu: 23-383

Datum odevzdání: 07 / 2024

Klient: MČ Praha 2

náměstí Míru 600/20, Praha 2 - Vinohrady - 120 00

Projektant

Wypracoval: Akad. arch. Jakub Cajthaml

Ing. arch. Jan Beněš

Ing. arch. Jan Mokřý

Zodpovědný projektant:

Akad. arch. Jakub Cajthaml

ČKA 00724

Holečkova 2653/80, 15000 - Praha 5

jakub.cajthaml@gmail.com

+420 608 341 000

Jméno výkresu

Koordinální situační výkres

Měřítko a číslo výkresu

1:200

C.3

Vytýčení objektu v souřadnicích S-JTSK		
ID bodu	Geodetická souřadnice - X	Geodetická souřadnice - Y
V01	-742 753 005	-1 045 234 418
V02	-742 755 115	-1 045 227 325
V03	-742 749 203	-1 045 225 566
V04	-742 736 031	-1 045 224 244
V05	-742 732 785	-1 045 235 151
V06	-742 778 422	-1 045 248 733
V07	-742 779 626	-1 045 244 686
V08	-742 780 614	-1 045 242 782
V09	-742 777 685	-1 045 241 262
V10	-742 777 427	-1 045 241 759