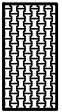


LEGENDA

- 

Navrhovaný přístupový chodník - cca 26 m²
Povrch: betonová dlažba tl. 60 mm - barva šedá
- 

Navrhovaný varovný pás
Povrch: betonová reliéfní dlažba, tl. 60 mm - barva červená
- 

Navrhovaná místní komunikace - IO 101
Povrch: bet.dlažba tl. 100 mm - barva šedá
- 

Navrhované odstavné plochy pro OA - IO 102
Povrch: bet.dlažba s distančníky, tl. 80 mm - barva hnědá
- 

Manipulační a zpevněné plochy - IO 101
Povrch: bet.dlažba s distančníky, tl. 80 mm - barva písková
- 


Vjezdy k plánovaným RD - IO 101
Povrch: bet.dlažba s distančníky, tl. 80 mm - barva písková
- 

Plochy zelené (zatravnění) - cca 2510 m²
- 

Navrhovaná (budoucí) hranice parcel KN
- 

Čísla navrhovaných (budoucích) parcel KN
- 

Polohopis

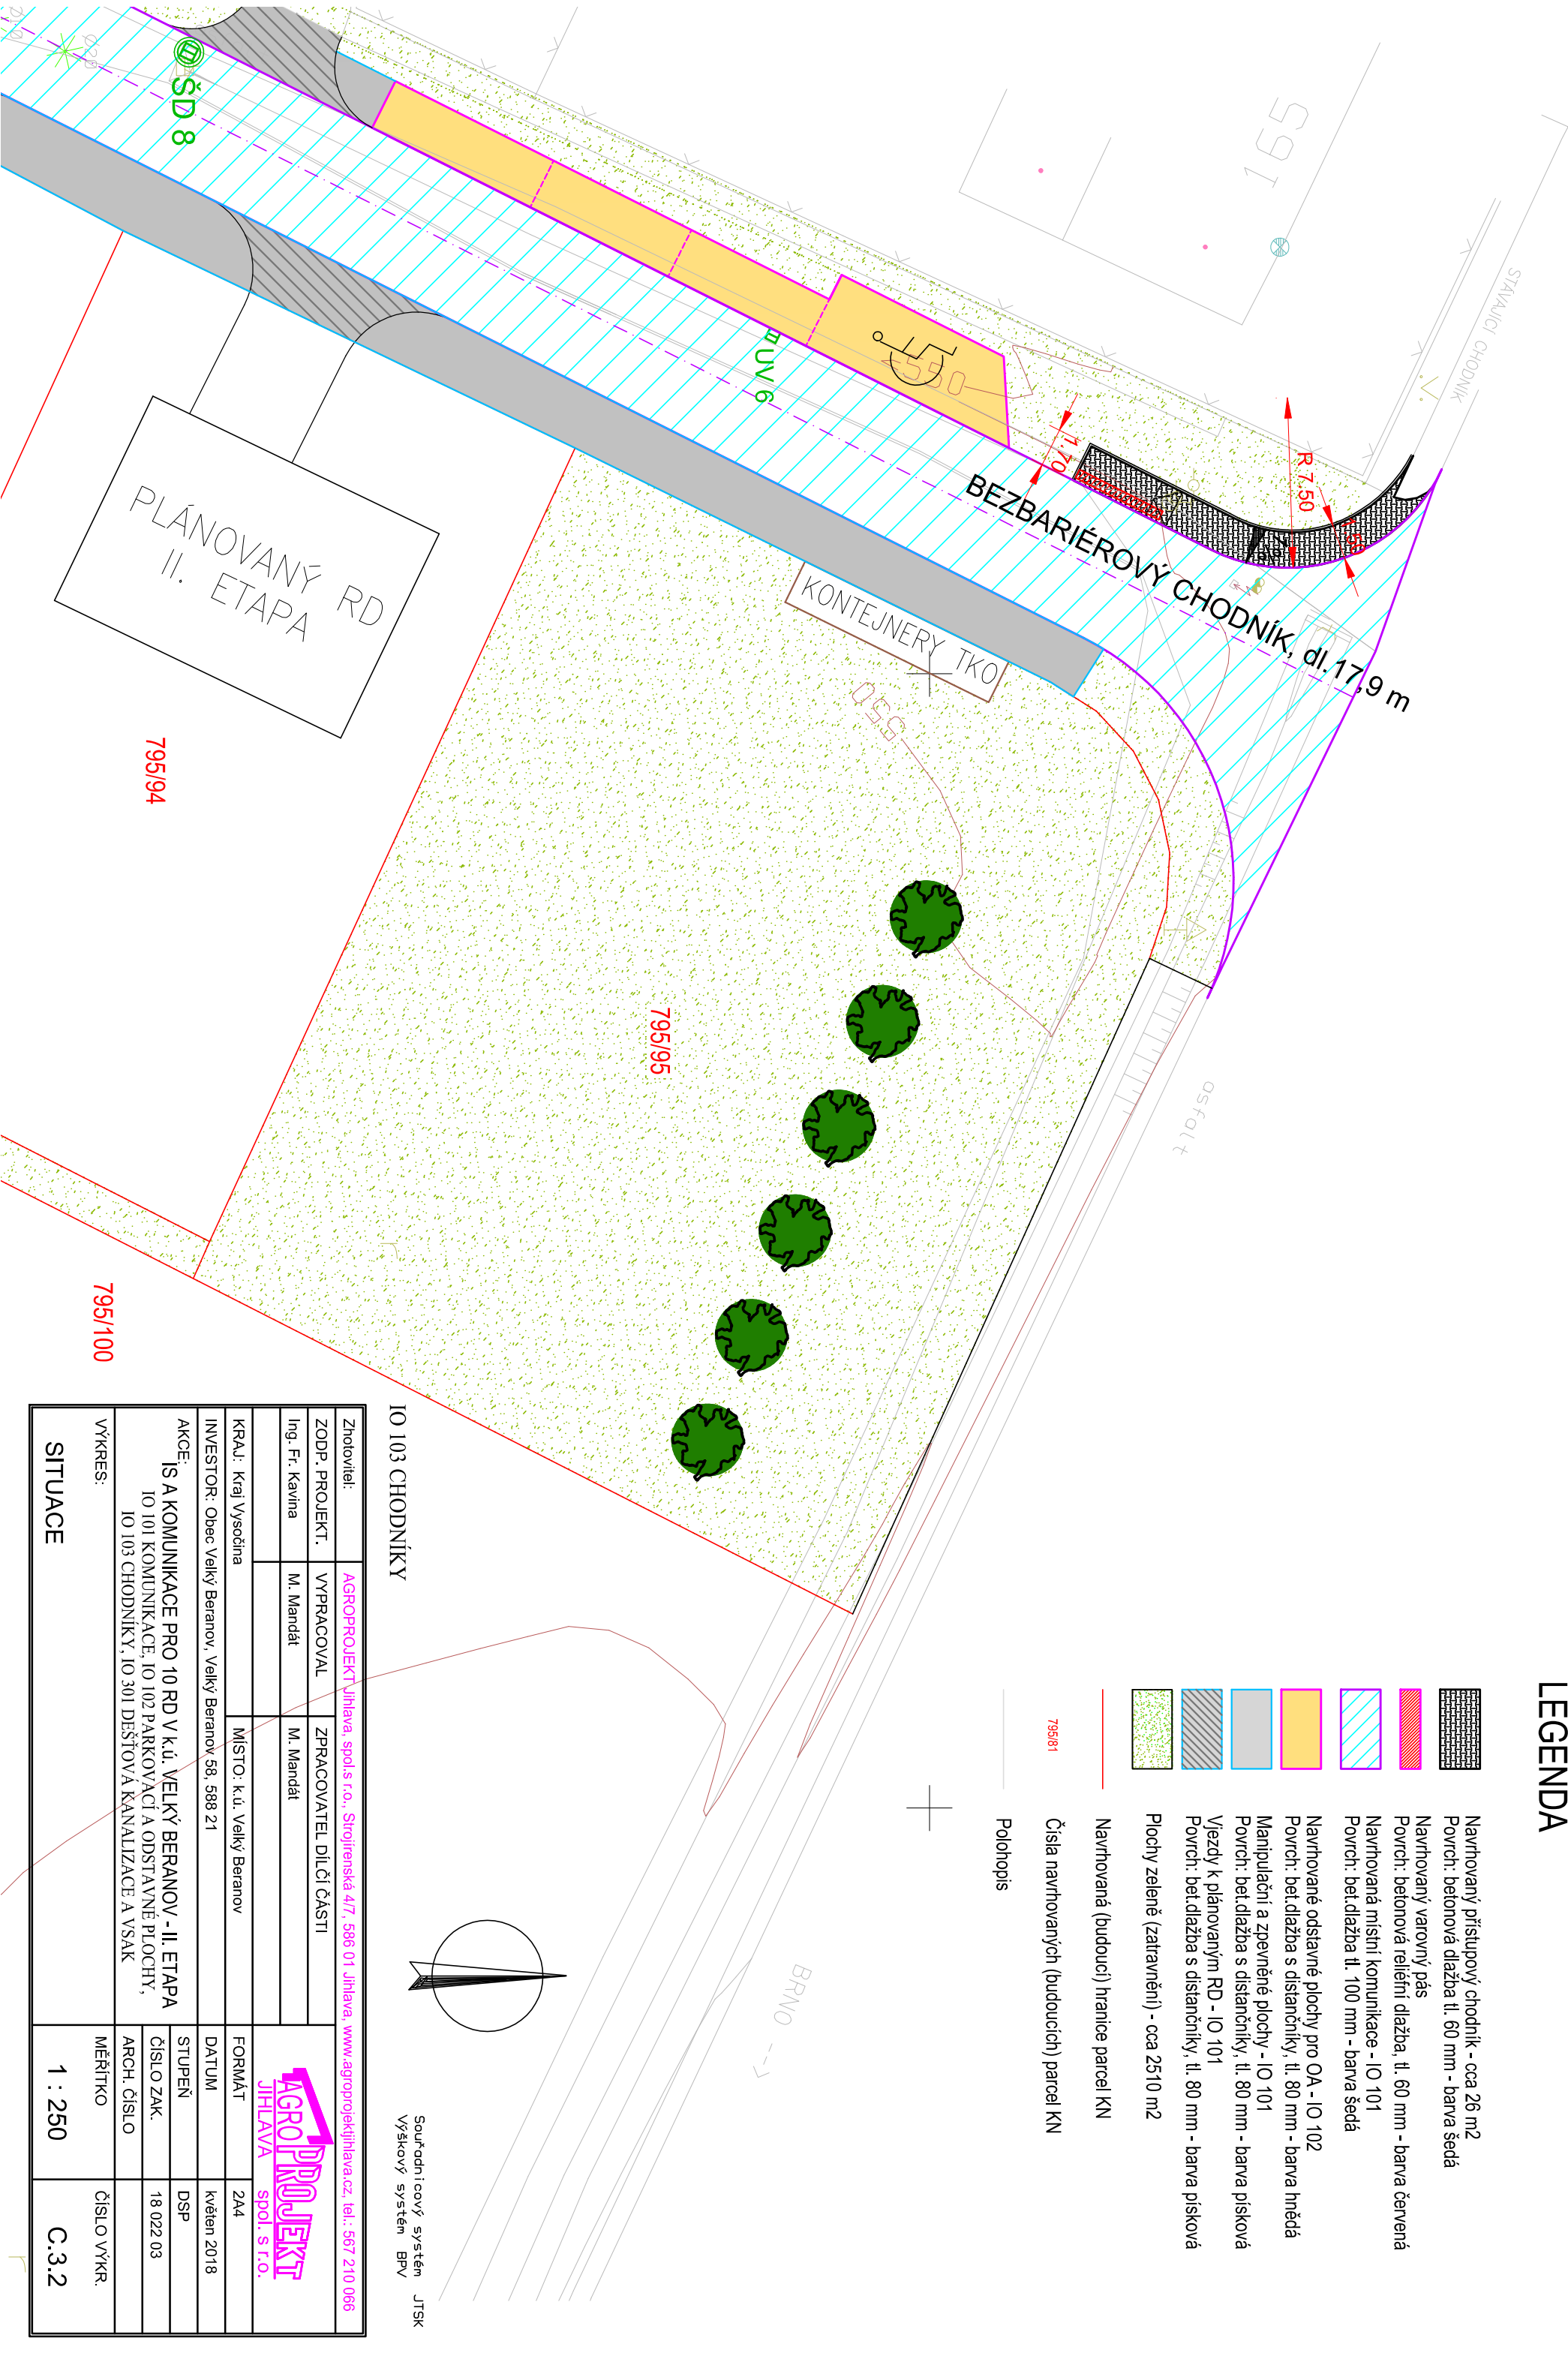

IO 103 CHODNÍKY

Zhotovitel:	AGROPROJEKT Jihlava, spol.s r.o., Strojírenská 4/7, 586 01 Jihlava, www.agroprojekthlava.cz, tel.: 567 210 066		
ZODP. PROJEKT.	VYPRACOVAL	ZPRACOVATEL DÍLČÍ ČÁSTI	
Ing. Fr. Kavína	M. Mandát	M. Mandát	
KRAJ: Kraj Vysočina	MÍSTO: k.ú. Velký Beranov		
INVESTOR: Obec Velký Beranov, Velký Beranov 58, 588 21			
AKCE:	IS A KOMUNIKACE PRO 10 RD V K.Ú. VELKÝ BERANOV - II. ETAPA IO 101 KOMUNIKACE, IO 102 PARKOVACÍ A ODSTAVNÉ PLOCHY, IO 103 CHODNÍKY, IO 301 DEŠŤOVÁ KANALIZACE A VSAK		
VÝKRES:	MĚŘÍTKO		
SITUACE	1 : 250		C.3.2

Souřadnicový systém JTSK
Výškový systém BPV