KATASTRÁLNÍ ÚZEMÍ
POVRCH ÚZEMÍ

VELKÝ BERANOV
ORNICE

PODÉLNÝ PROFIL

MĚŘÍTKO 1:500/100

KOMUNIKACE VP1a

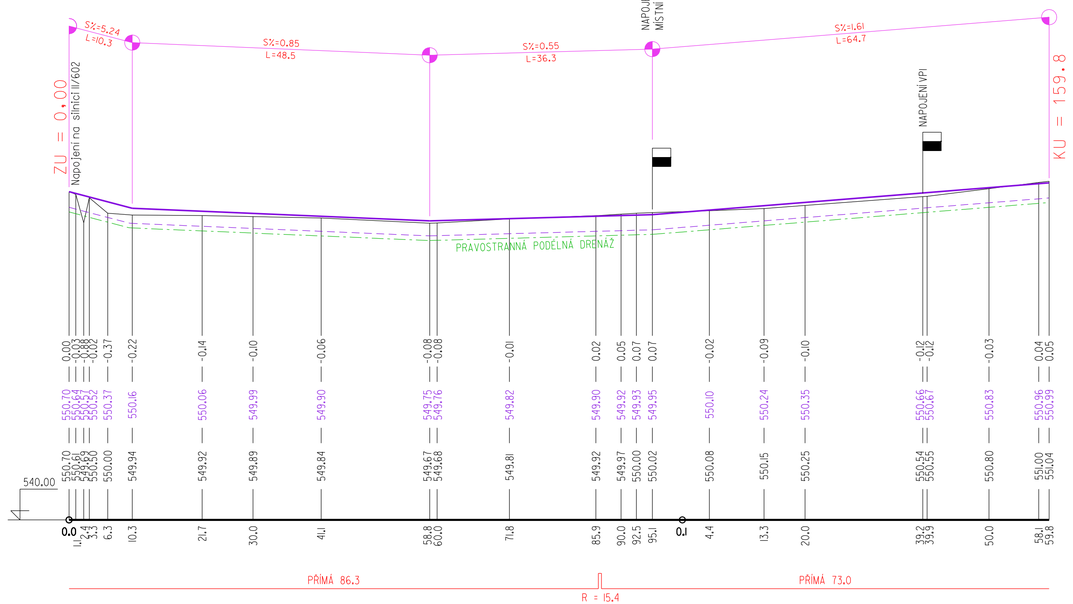

KATASTRÁLNÍ ÚZEMÍ
POVRCH ÚZEMÍ

VELKÝ BERANOV
ORNICE

PODÉLNÝ PROFIL

MĚŘÍTKO 1:500/100

KOMUNIKACE VP1

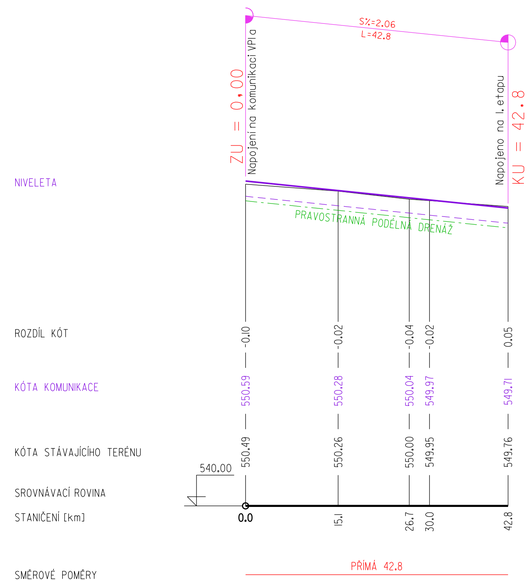

IO 101 KOMUNIKACE

Zhotovitel: AGROPROJEKT Jihlava, spol.s r.o., Strojírenská 4/7, 586 01 Jihlava, www.agroprojektjihlava.cz, tel.: 567 210 066			
ZODP. PROJEKT.	VYPRACOVAL	ZPRACOVATEL DÍLČÍ ČÁSTI	AGRO PROJEKT JIHLAVA spol.s r.o.
Ing. Fr. Kavina	M. Mandát	M. Mandát	
KRAJ: Vysočina		MÍSTO: k.ú. Velký Beranov	FORMÁT 4A4
INVESTOR: Obec Velký Beranov, Velký Beranov 58, 588 21			DATUM červen 2018
AKCE: **IS A KOMUNIKACE PRO 10 RD v k.ú. VELKÝ BERANOV - II. ETAPA** IO 101 KOMUNIKACE, IO 102 PARKOVACÍ A ODSTAVNÉ PLOCHY, IO 103 CHODNÍKY, IO 301 DEŠŤOVÁ KANALIZACE A VSAK			STUPEŇ DSP
			ČÍSLO ZAK. 18 022 03
			ARCH. ČÍSLO
VÝKRES: PODÉLNÉ PROFILY KOMUNIKACE			MĚŘÍTKO 1:500/100 / ČÍSLO VÝKR. C.I.3