



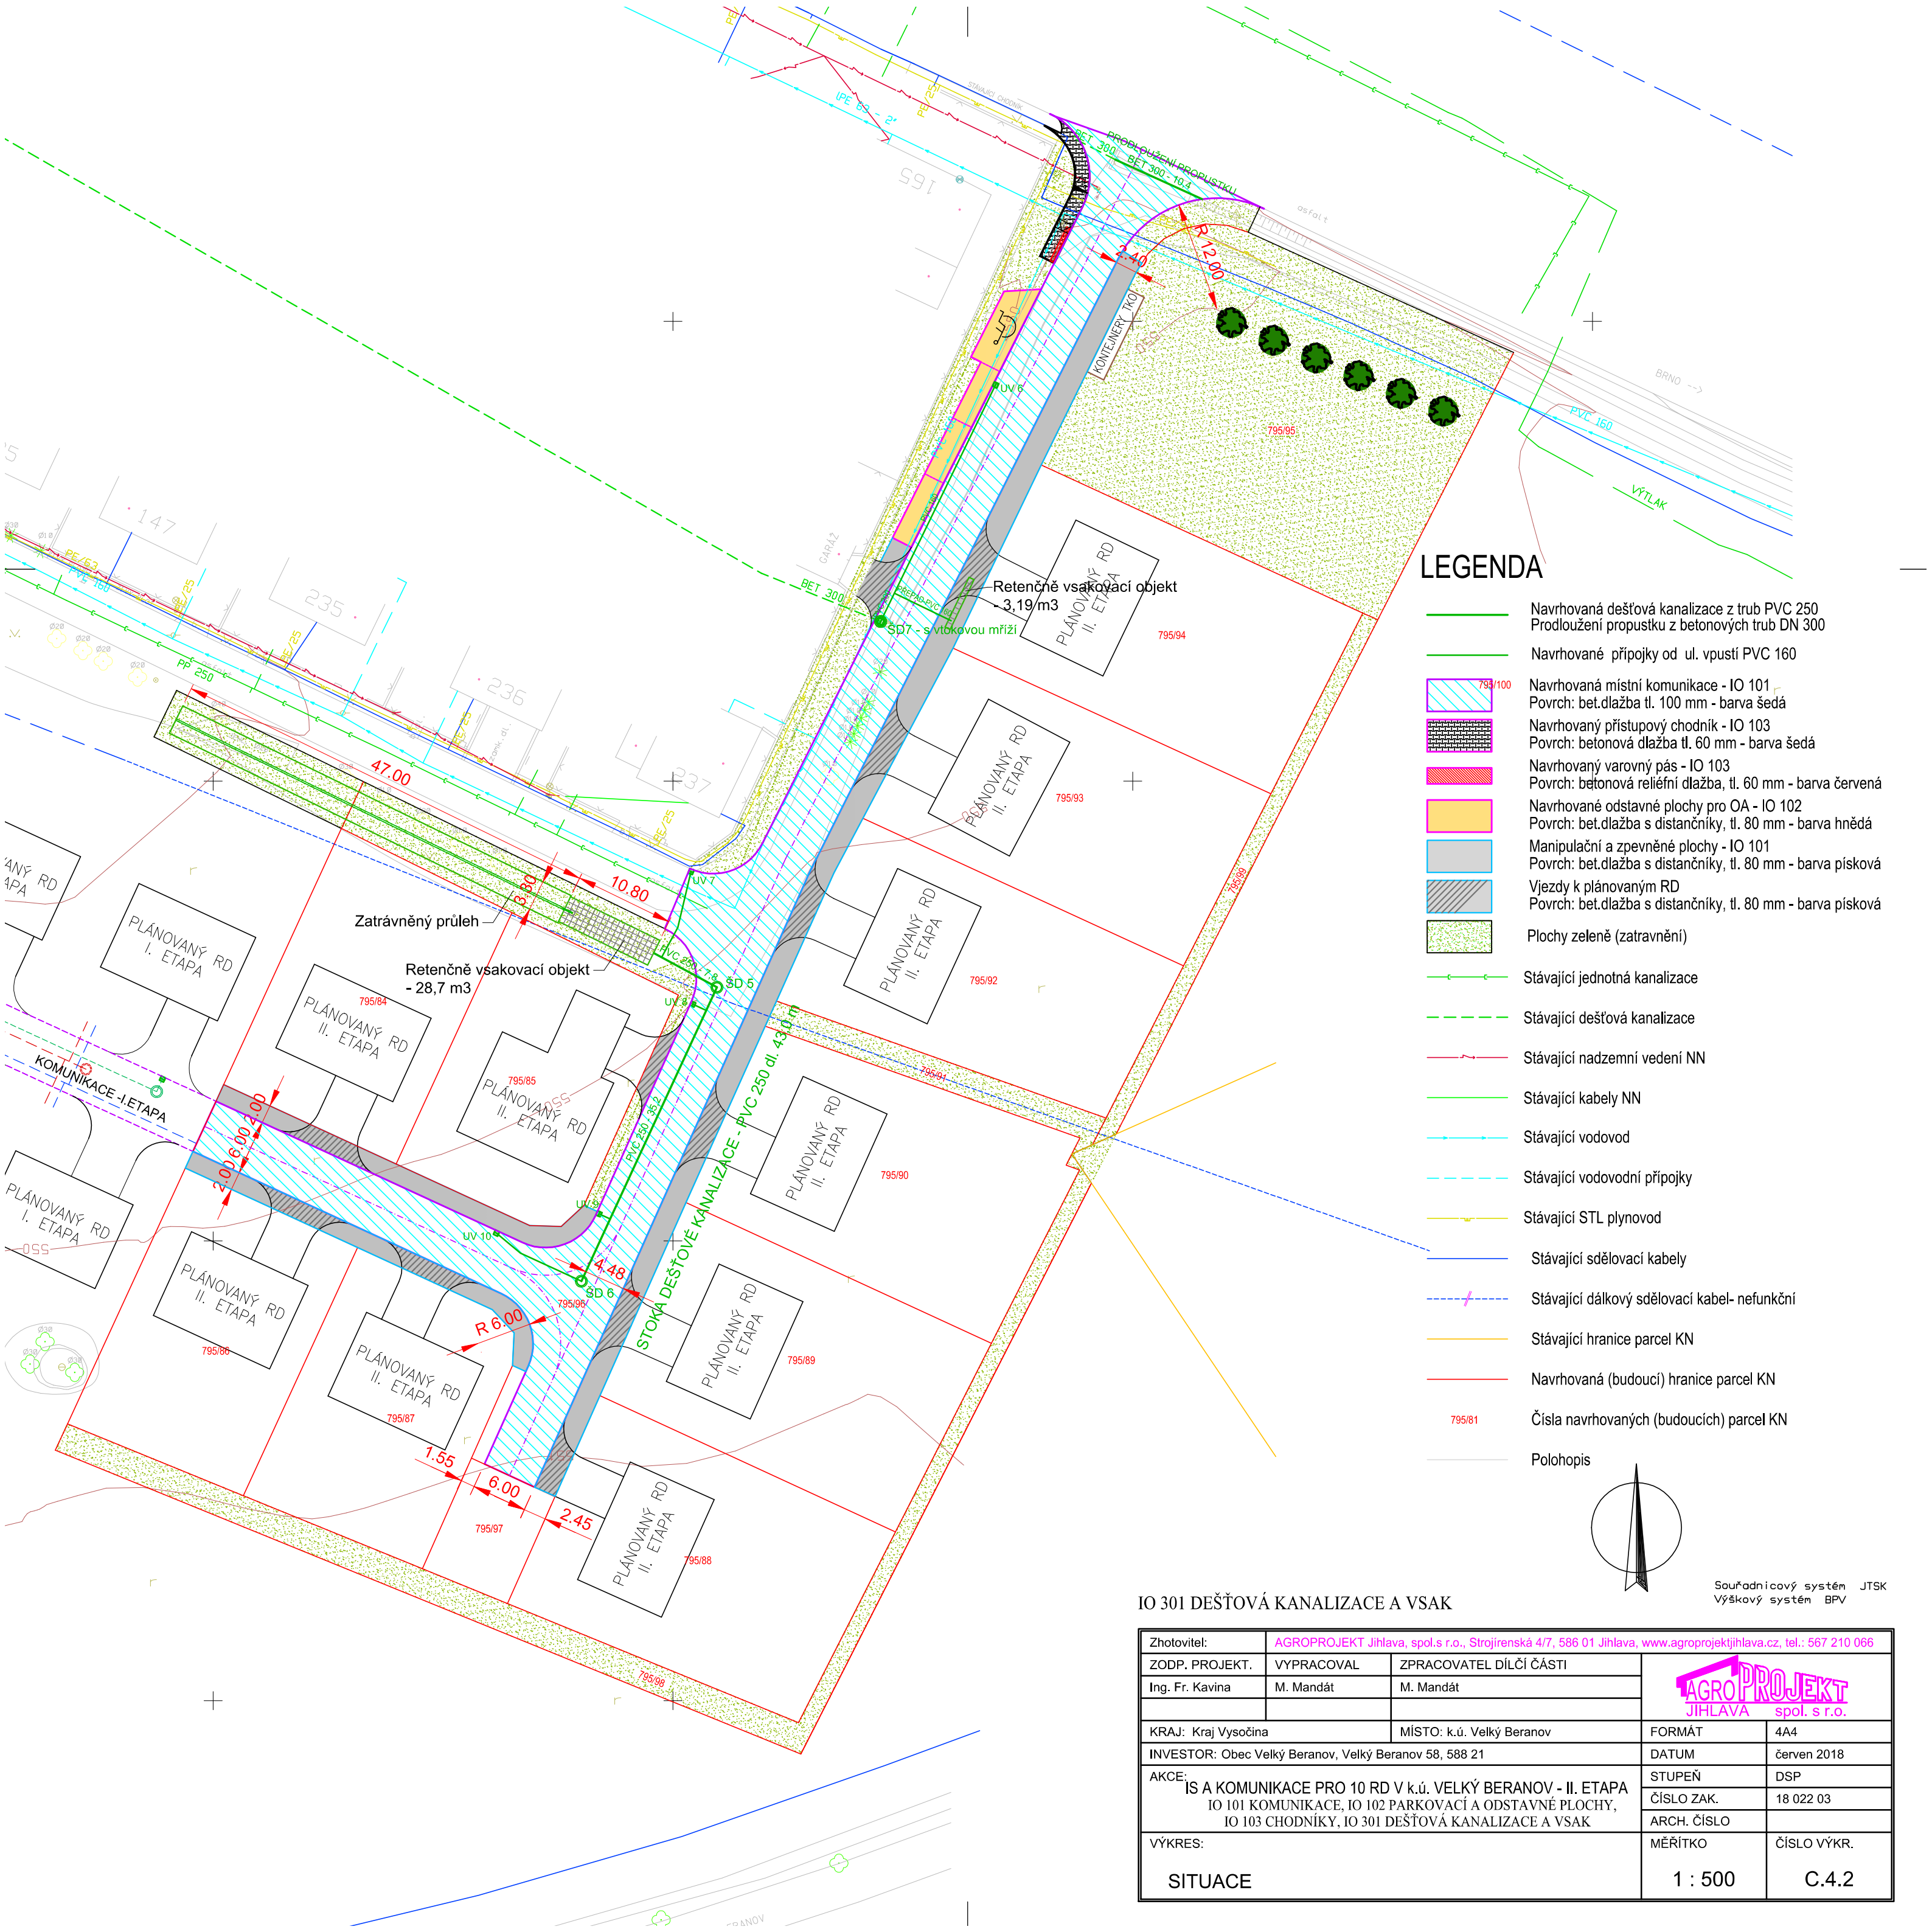


LEGENDA

- Navrhovaná dešťová kanalizace z trub PVC 250
Prodloužení propustku z betonových trub DN 300
- Navrhované přípojky od ul. vpustí PVC 160
- Navrhovaná místní komunikace - IO 101
Povrch: bet.dlažba tl. 100 mm - barva šedá
- Navrhovaný přístupový chodník - IO 103
Povrch: betonová dlažba tl. 60 mm - barva šedá
- Navrhovaný varovný pás - IO 103
Povrch: betonová reliéfní dlažba, tl. 60 mm - barva červená
- Navrhované odstavné plochy pro OA - IO 102
Povrch: bet.dlažba s distančníky, tl. 80 mm - barva hnědá
- Manipulační a zpevněné plochy - IO 101
Povrch: bet.dlažba s distančníky, tl. 80 mm - barva písková
- Vjezdy k plánovaným RD
Povrch: bet.dlažba s distančníky, tl. 80 mm - barva písková
- Plochy zeleně (zatravnění)
- Stávající jednotná kanalizace
- Stávající dešťová kanalizace
- Stávající nadzemní vedení NN
- Stávající kabely NN
- Stávající vodovod
- Stávající vodovodní přípojky
- Stávající STL plynovod
- Stávající sdělovací kabely
- Stávající dálkový sdělovací kabel- nefunkční
- Stávající hranice parcel KN
- Navrhovaná (budoucí) hranice parcel KN
- Číslo navrhovaných (budoucích) parcel KN
- Polohopis

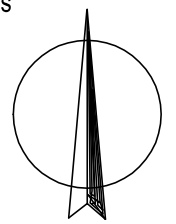

Souřadnicový systém JTSK
Výškový systém BPV

IO 301 DEŠŤOVÁ KANALIZACE A VSAK

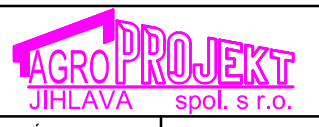Zhotovitel:	AGROPROJEKT Jihlava, spol.s r.o., Strojírenská 4/7, 586 01 Jihlava, www.agroprojektjihlava.cz, tel.: 567 210 066			
ZODP. PROJEKT.	VYPRACOVAL	ZPRACOVATEL DÍLČÍ ČÁSTI		
Ing. Fr. Kavina	M. Mandát	M. Mandát		
KRAJ: Kraj Vysočina		MÍSTO: k.ú. Velký Beranov	FORMÁT	4A4
INVESTOR: Obec Velký Beranov, Velký Beranov 58, 588 21			DATUM	červen 2018
AKCE: IS A KOMUNIKACE PRO 10 RD V k.ú. VELKÝ BERANOV - II. ETAPA IO 101 KOMUNIKACE, IO 102 PARKOVACÍ A ODSTAVNÉ PLOCHY, IO 103 CHODNÍKY, IO 301 DEŠŤOVÁ KANALIZACE A VSAK			STUPEŇ	DSP
			ČÍSLO ZAK.	18 022 03
			ARCH. ČÍSLO	
VÝKRES:			MĚŘÍTKO	ČÍSLO VÝKR.
SITUACE			1 : 500	C.4.2