


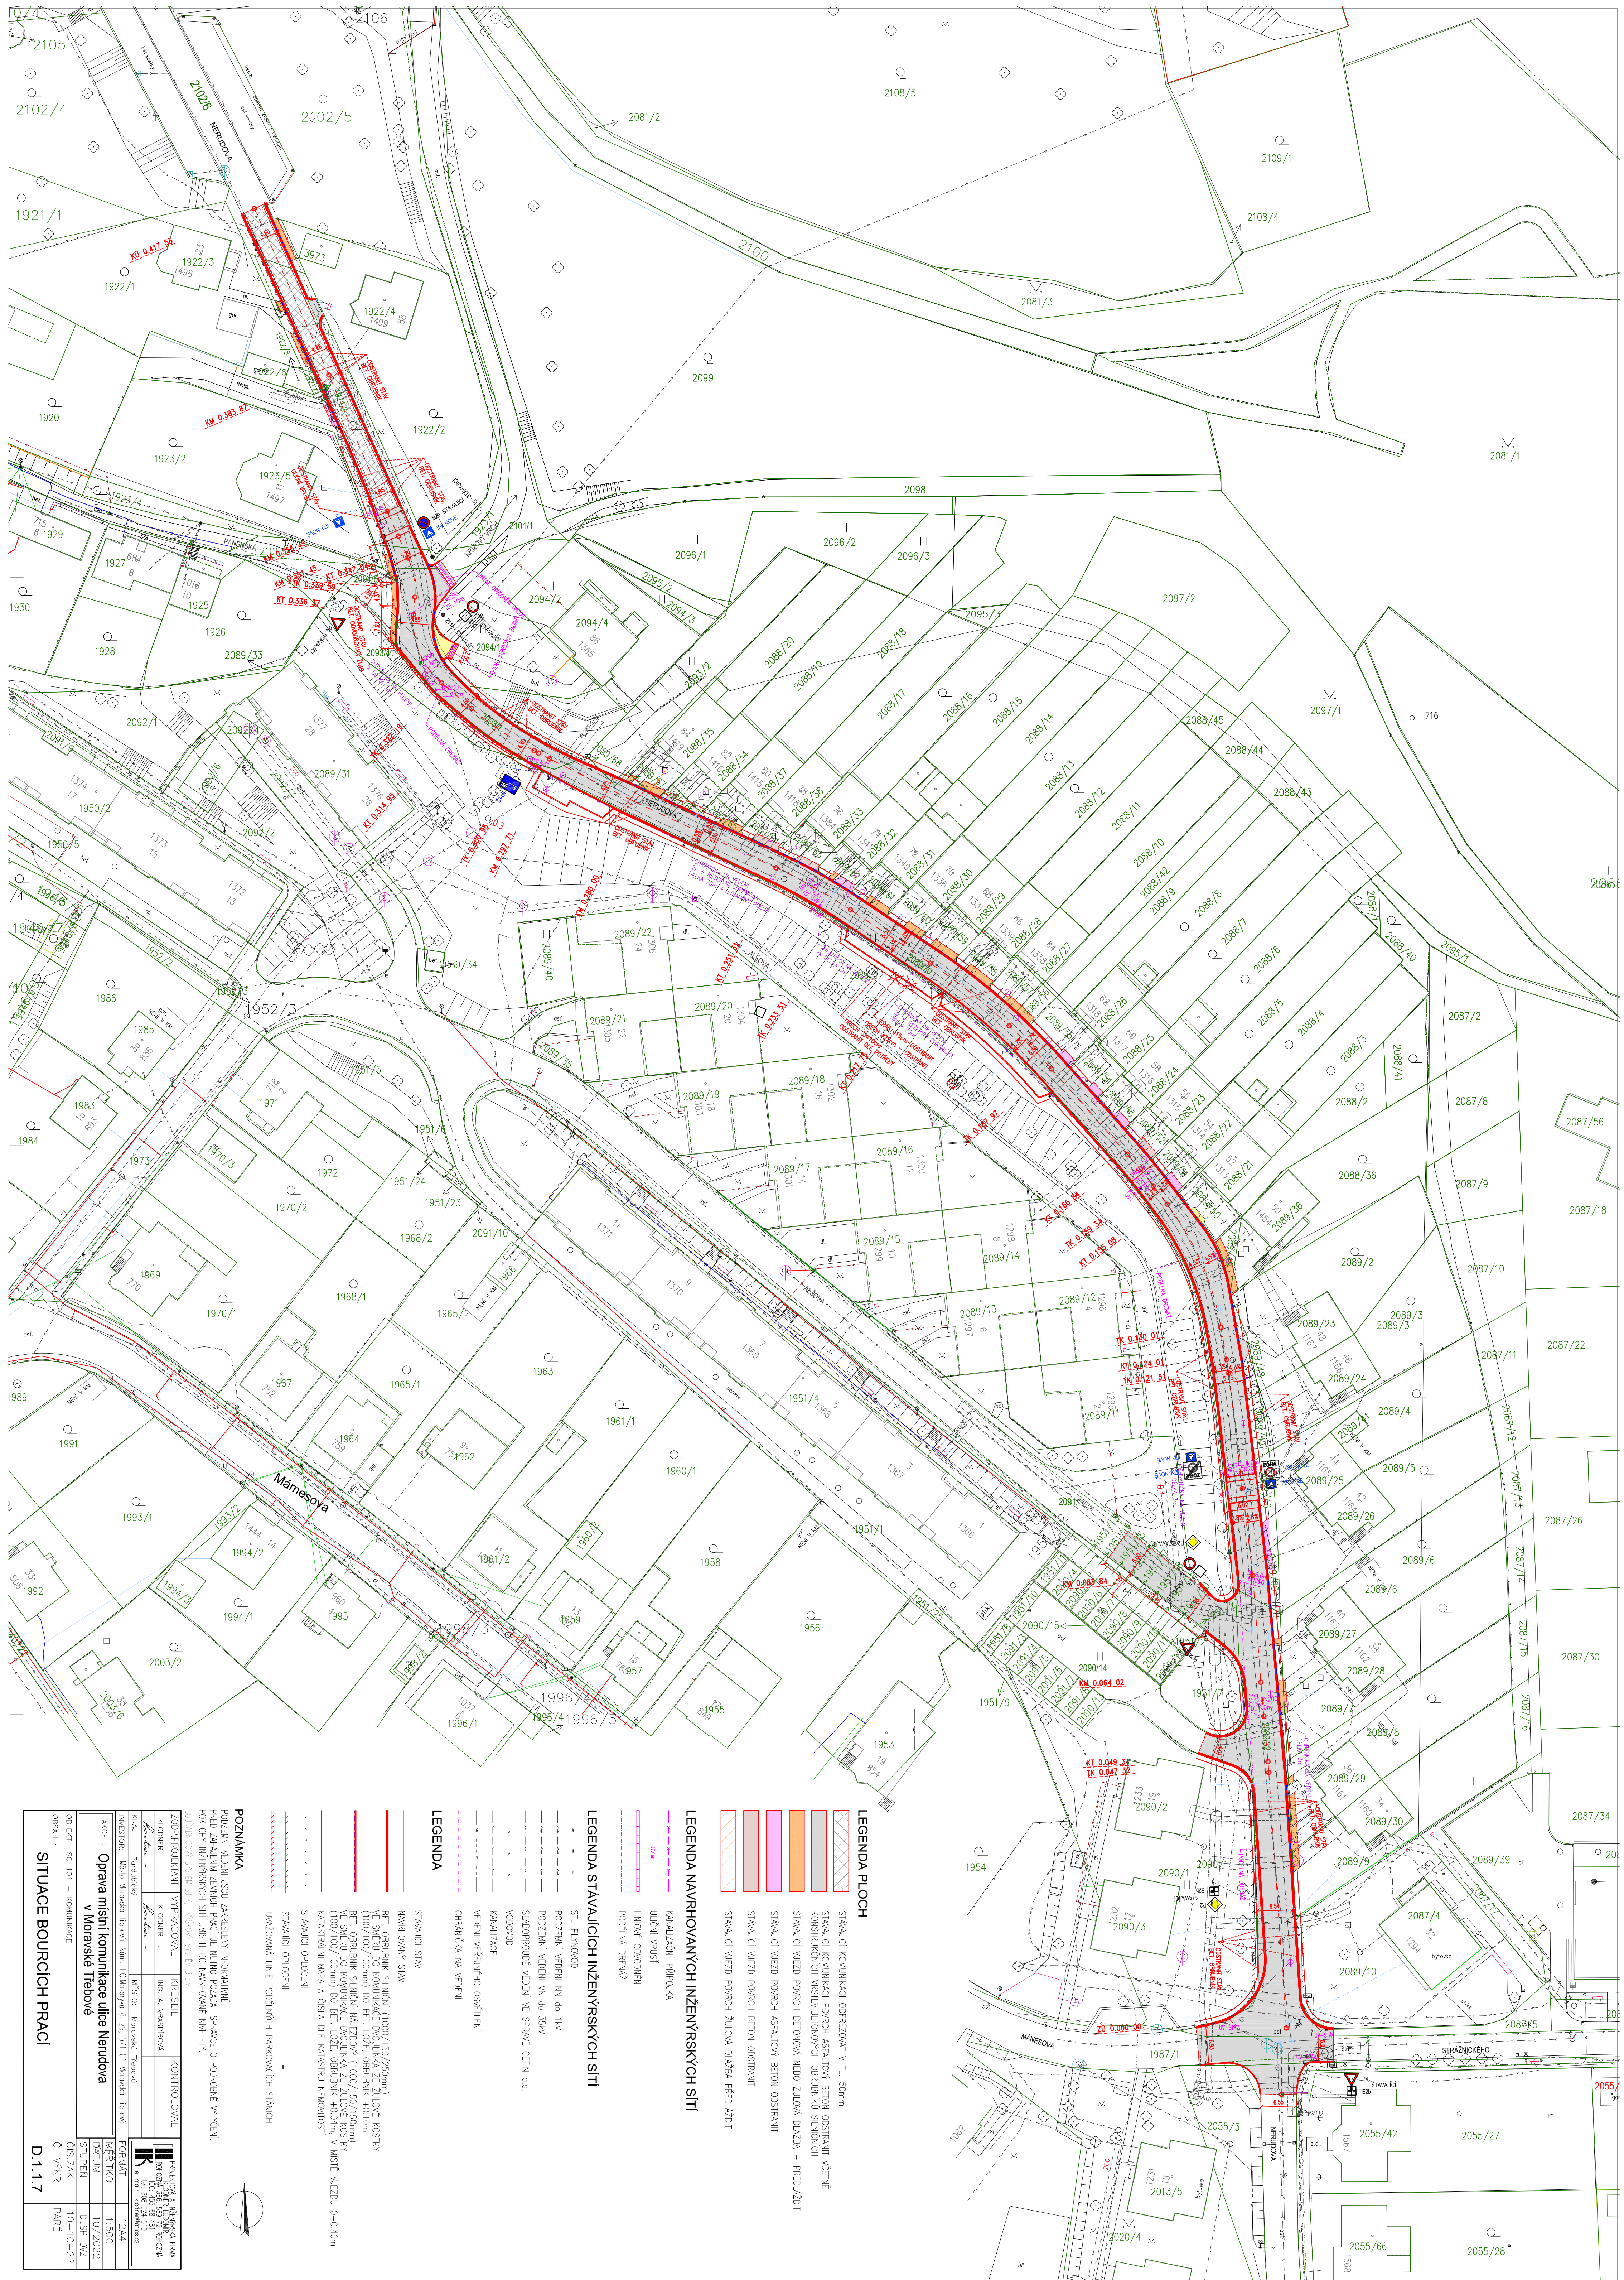

|                          |                                                                         |                  |                 |
|--------------------------|-------------------------------------------------------------------------|------------------|-----------------|
| ZODP/PROJEKTANT          | VÝPRAVCOVIA                                                             | KRESIL           | KONTROLOVAL     |
| KLONČIN L.               | KLONČIN L.                                                              | ING. A. VÁPŠTIVA |                 |
| <i>Podpis</i>            | <i>Podpis</i>                                                           |                  |                 |
| KRMA:                    | PROJEKT                                                                 | MESTO:           | Moravské Těbově |
| INVESTOR:                | Město Moravské Těbově, Míst. úřad Moravské 6, 29 517 01 Moravské Těbově |                  |                 |
| ACE:                     | Oprava mštní komunikace ulice Nenudova v Moravské Těbově                |                  |                 |
| OBJEKT :                 | SO 101 – KOMUNIKACE                                                     |                  |                 |
| OSMĚH :                  |                                                                         |                  |                 |
| SITUACE BOURČICÍCH PRACÍ |                                                                         |                  |                 |
| D 1.1.7                  |                                                                         |                  |                 |