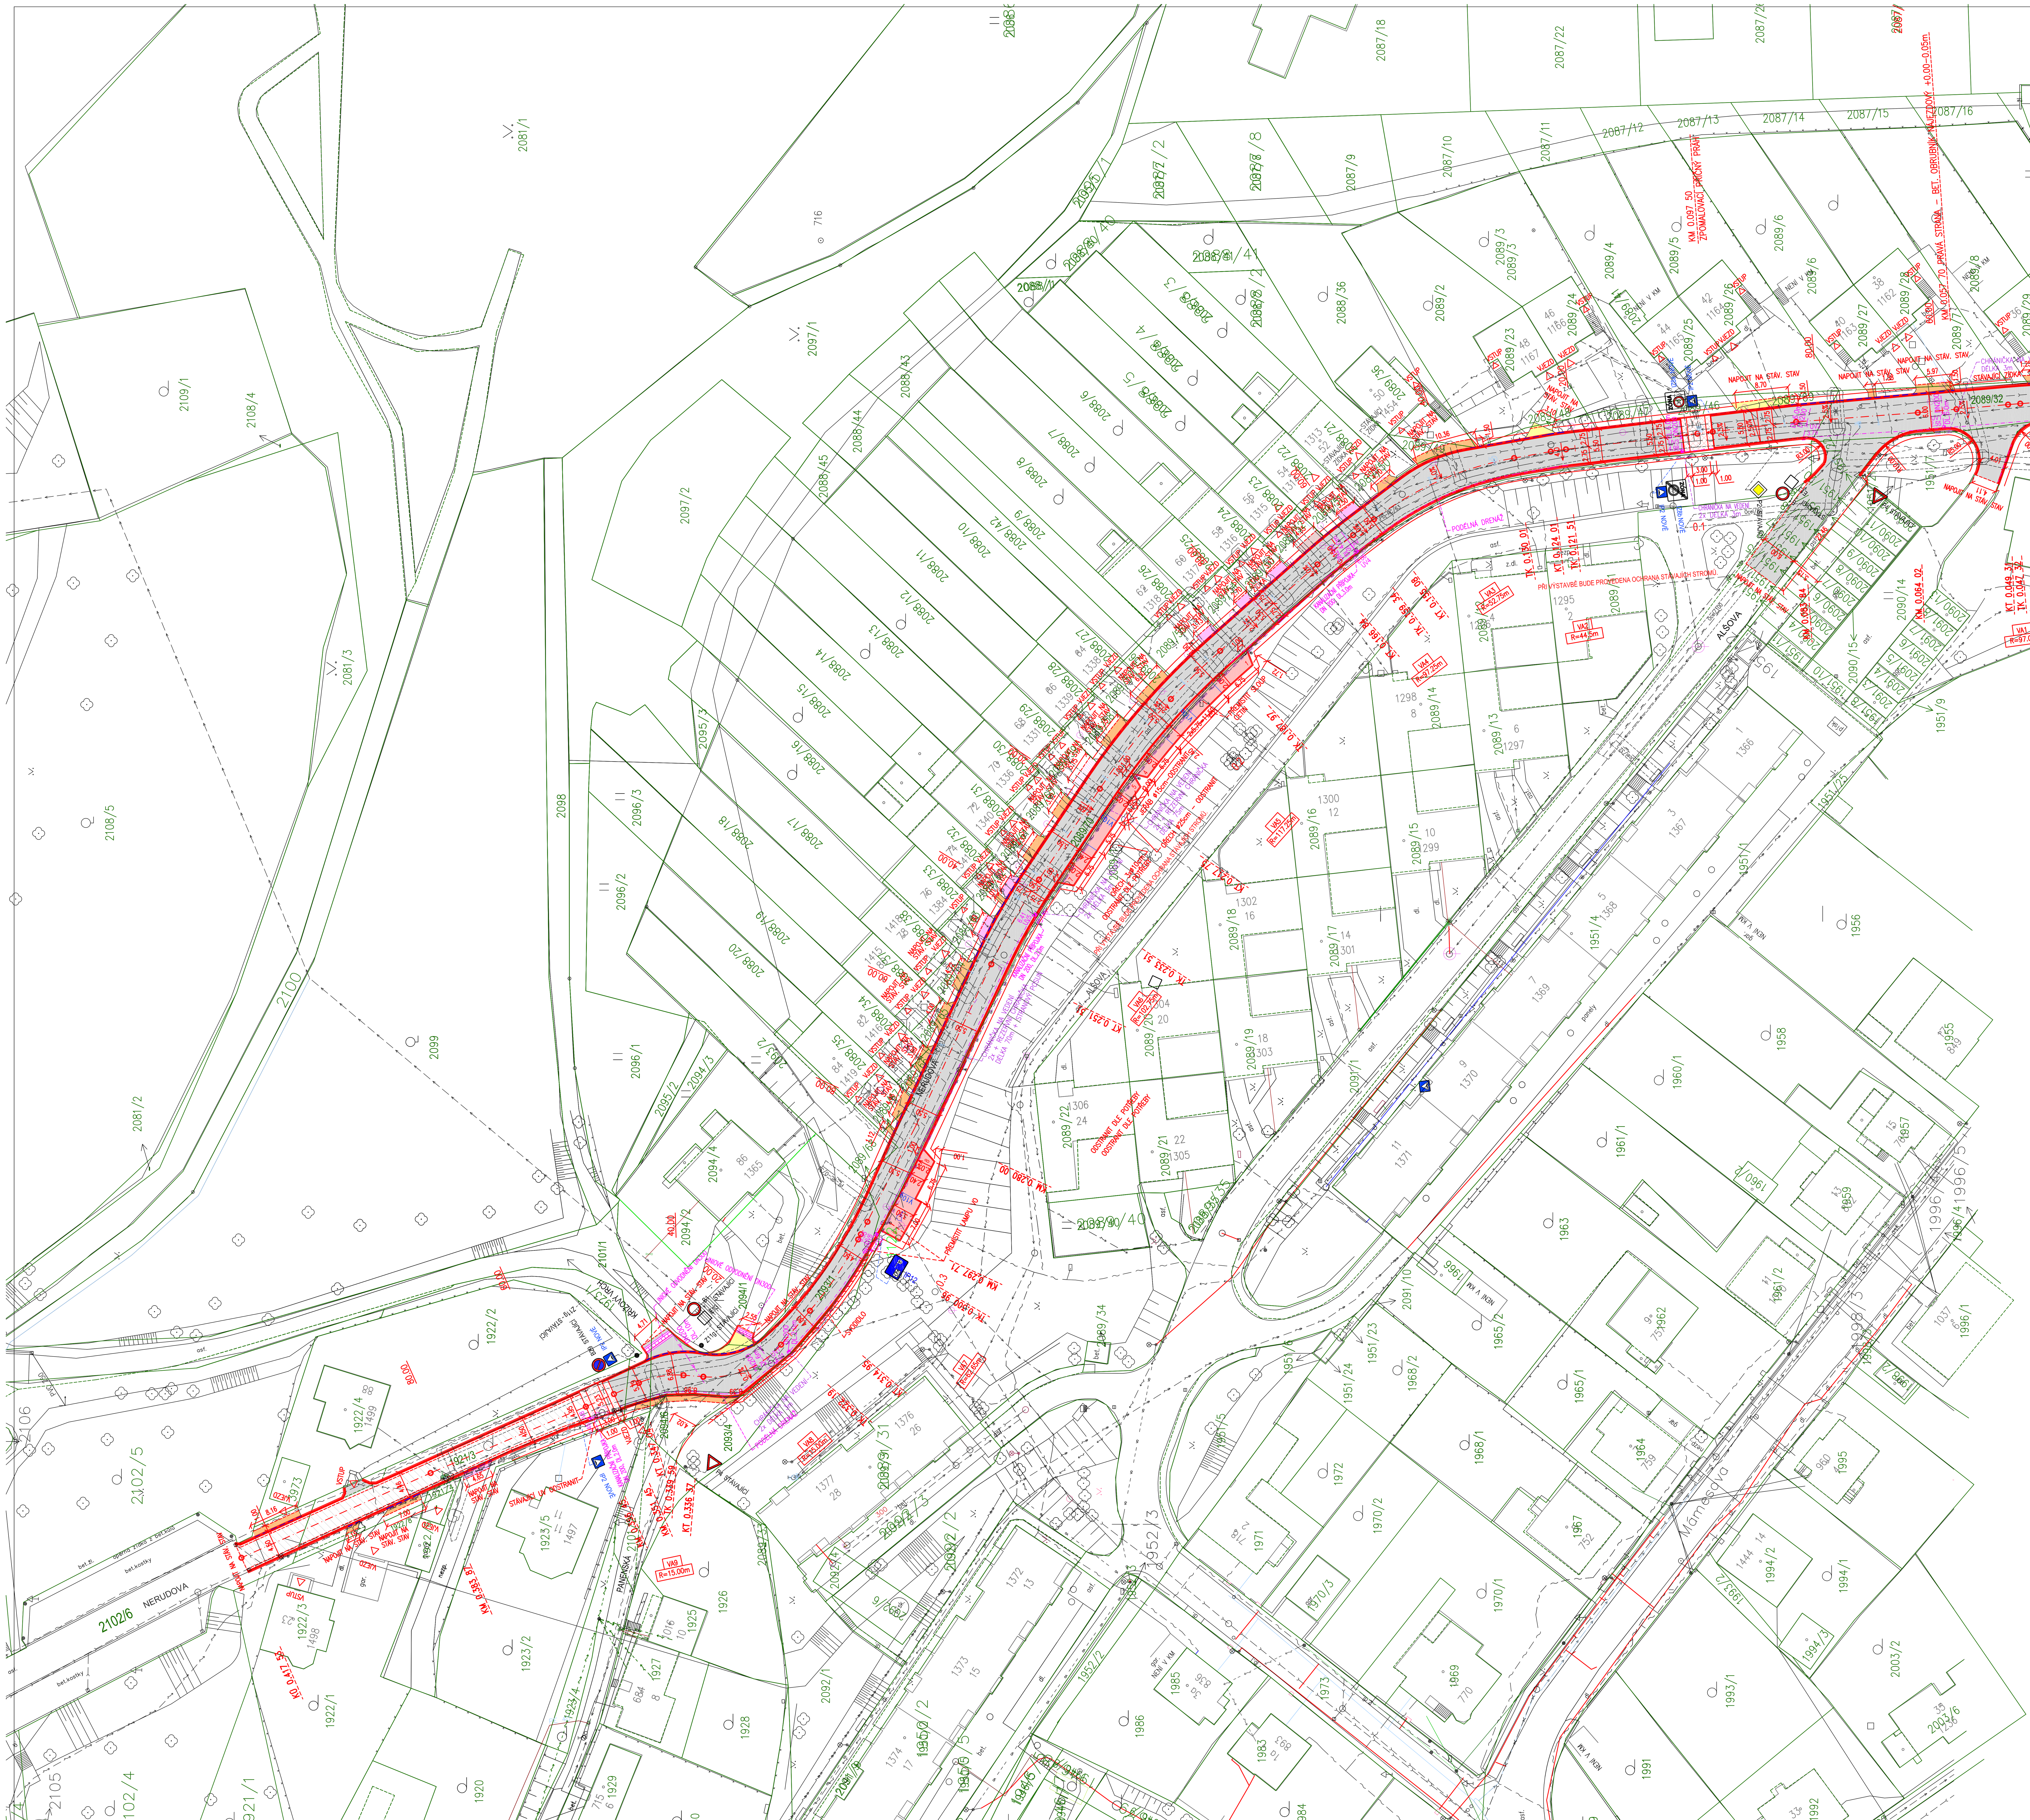


LEGENDA PLOCH

- KOMUNIKACE – POVRCH ASFALTOVÝ BETON (VČETNĚ KČNÍCH VRSTEV)
- KOMUNIKACE – NOVÝ POVRCH ASFALTOVÝ BETON
- NAVRHOVANÝ PŘÍČNÝ PRÁH – POVRCH ŽULOVÁ DLAŽBA
- NAVRHOVANÉ PODÉLNÉ STÁNÍ – POVRCH BETONOVÁ DLAŽBA
- STÁVAJÍCÍ VJEZD POVRCH ŽULOVÁ DLAŽBA – PŘEDLÁŽDIT
- STÁVAJÍCÍ VJEZD POVRCH BETONOVÁ DLAŽBA – PŘEDLÁŽDIT
- STÁVAJÍCÍ VJEZD POVRCH ASFALTOVÝ BETON ODSTRANIT A NAHRADIT BET. DLAŽBOU
- STÁVAJÍCÍ VJEZD POVRCH ASFALTOVÝ BETON
- STÁVAJÍCÍ VJEZD POVRCH BETON
- ZELEŇ – OHUMUSOVAT A OSET

LEGENDA NAVRHOVANÝCH INŽENÝRSKÝCH SÍTÍ

- KANALIZAČNÍ PŘÍPOJKA
- ULIČNÍ VPUSŤ
- LINIOVÉ ODVODNĚNÍ
- PODÉLNÁ DRENÁŽ

LEGENDA STÁVAJÍCÍCH INŽENÝRSKÝCH SÍTÍ

- STL PLYNOVOD
- PODZEMNÍ VEDENÍ NN do 1kV
- PODZEMNÍ VEDENÍ VN do 35kV
- SLABOPROUDÉ VEDENÍ VE SPRÁVĚ CETIN a.s.
- VODOVOD
- KANALIZACE
- VEDENÍ VEŘEJNÉHO OSVĚTLENÍ
- CHRÁNIČKA NA VEDENÍ

LEGENDA

- STÁVAJÍCÍ STAV
- NAVRHOVANÝ STAV
- BET. OBRUBNÍK SILNIČNÍ (1000/150/250mm) VE SMĚRU DO KOMUNIKACE DVOULINKA ZE ŽULOVÉ KOSTKY (100/100/100mm) DO BET. LOŽE, OBRUBNÍK +0.10m
- BET. OBRUBNÍK SILNIČNÍ NÁJEZDOVÝ (1000/150/150mm) VE SMĚRU DO KOMUNIKACE DVOULINKA ZE ŽULOVÉ KOSTKY (100/100/100mm) DO BET. LOŽE, OBRUBNÍK +0.05m, V MÍSTĚ VJEZDU 0–0.05m
- STÁVAJÍCÍ OPLOCENÍ
- STÁVAJÍCÍ ŽIVÝ PLOT
- VODOROVNÉ DOPRAVNÍ ZNAČENÍ
- SVODIDLO – STÁVAJÍCÍ ODSTRANIT, NAHRADIT NOVÝM

POZNÁMKA

PODZEMNÍ VEDENÍ JSOU ZAKRESLENY INFORMATIVNĚ.
PŘED ZAHÁJENÍM ZEMNÍCH PRACÍ JE NUTNO POŽÁDAT SPRÁVCE O PODROBNÉ VYTYČENÍ.
POKLOPY INŽENÝRSKÝCH SÍTÍ UMÍSTIT DO NAVRHOVANÉ NIVELETY.

SOUŘADNICOVÝ SYSTÉM SJTK, VÝŠKOVÝ SYSTÉM B.p.v.

ZODP.PROJEKTANT	VYPRACOVAL	KRESLIL	KONTROLOVAL
KLODNER L.	KLODNER L.	ING. A. VRASPÍROVÁ	

KRAJ: Pardubický — MĚSTO: Moravská Třebová

INVESTOR: Město Moravská Třebová, Nám. T.G.Masaryka č. 29, 571 01 Moravská Třebová

AKCE: Oprava místní komunikace ulice Nerudova v Moravské Třebové

OBJEKT: C SITUAČNÍ VÝKRESY

OBSAH:

KOORDINAČNÍ SITUACE STAVBY

PROJEKTOVÁ A INŽENÝRSKÁ FIRMA KLODNER LUBOMÍR, ROHOZNÁ 366, 569 72 ROHOZNÁ, IČO: 455 68 481, tel: 608 524 519, e-mail: l.klodner@atlas.cz

FORMÁT	8A4
MĚŘÍTKO	1:500
DATUM	10/2022
STUPEŇ	DUSP-DVZ
ČÍS.ZAK.	10-10-22
Č. VÝKR.	C.3
PARÉ	