PODÉLNÝ PROFIL
1:500/50

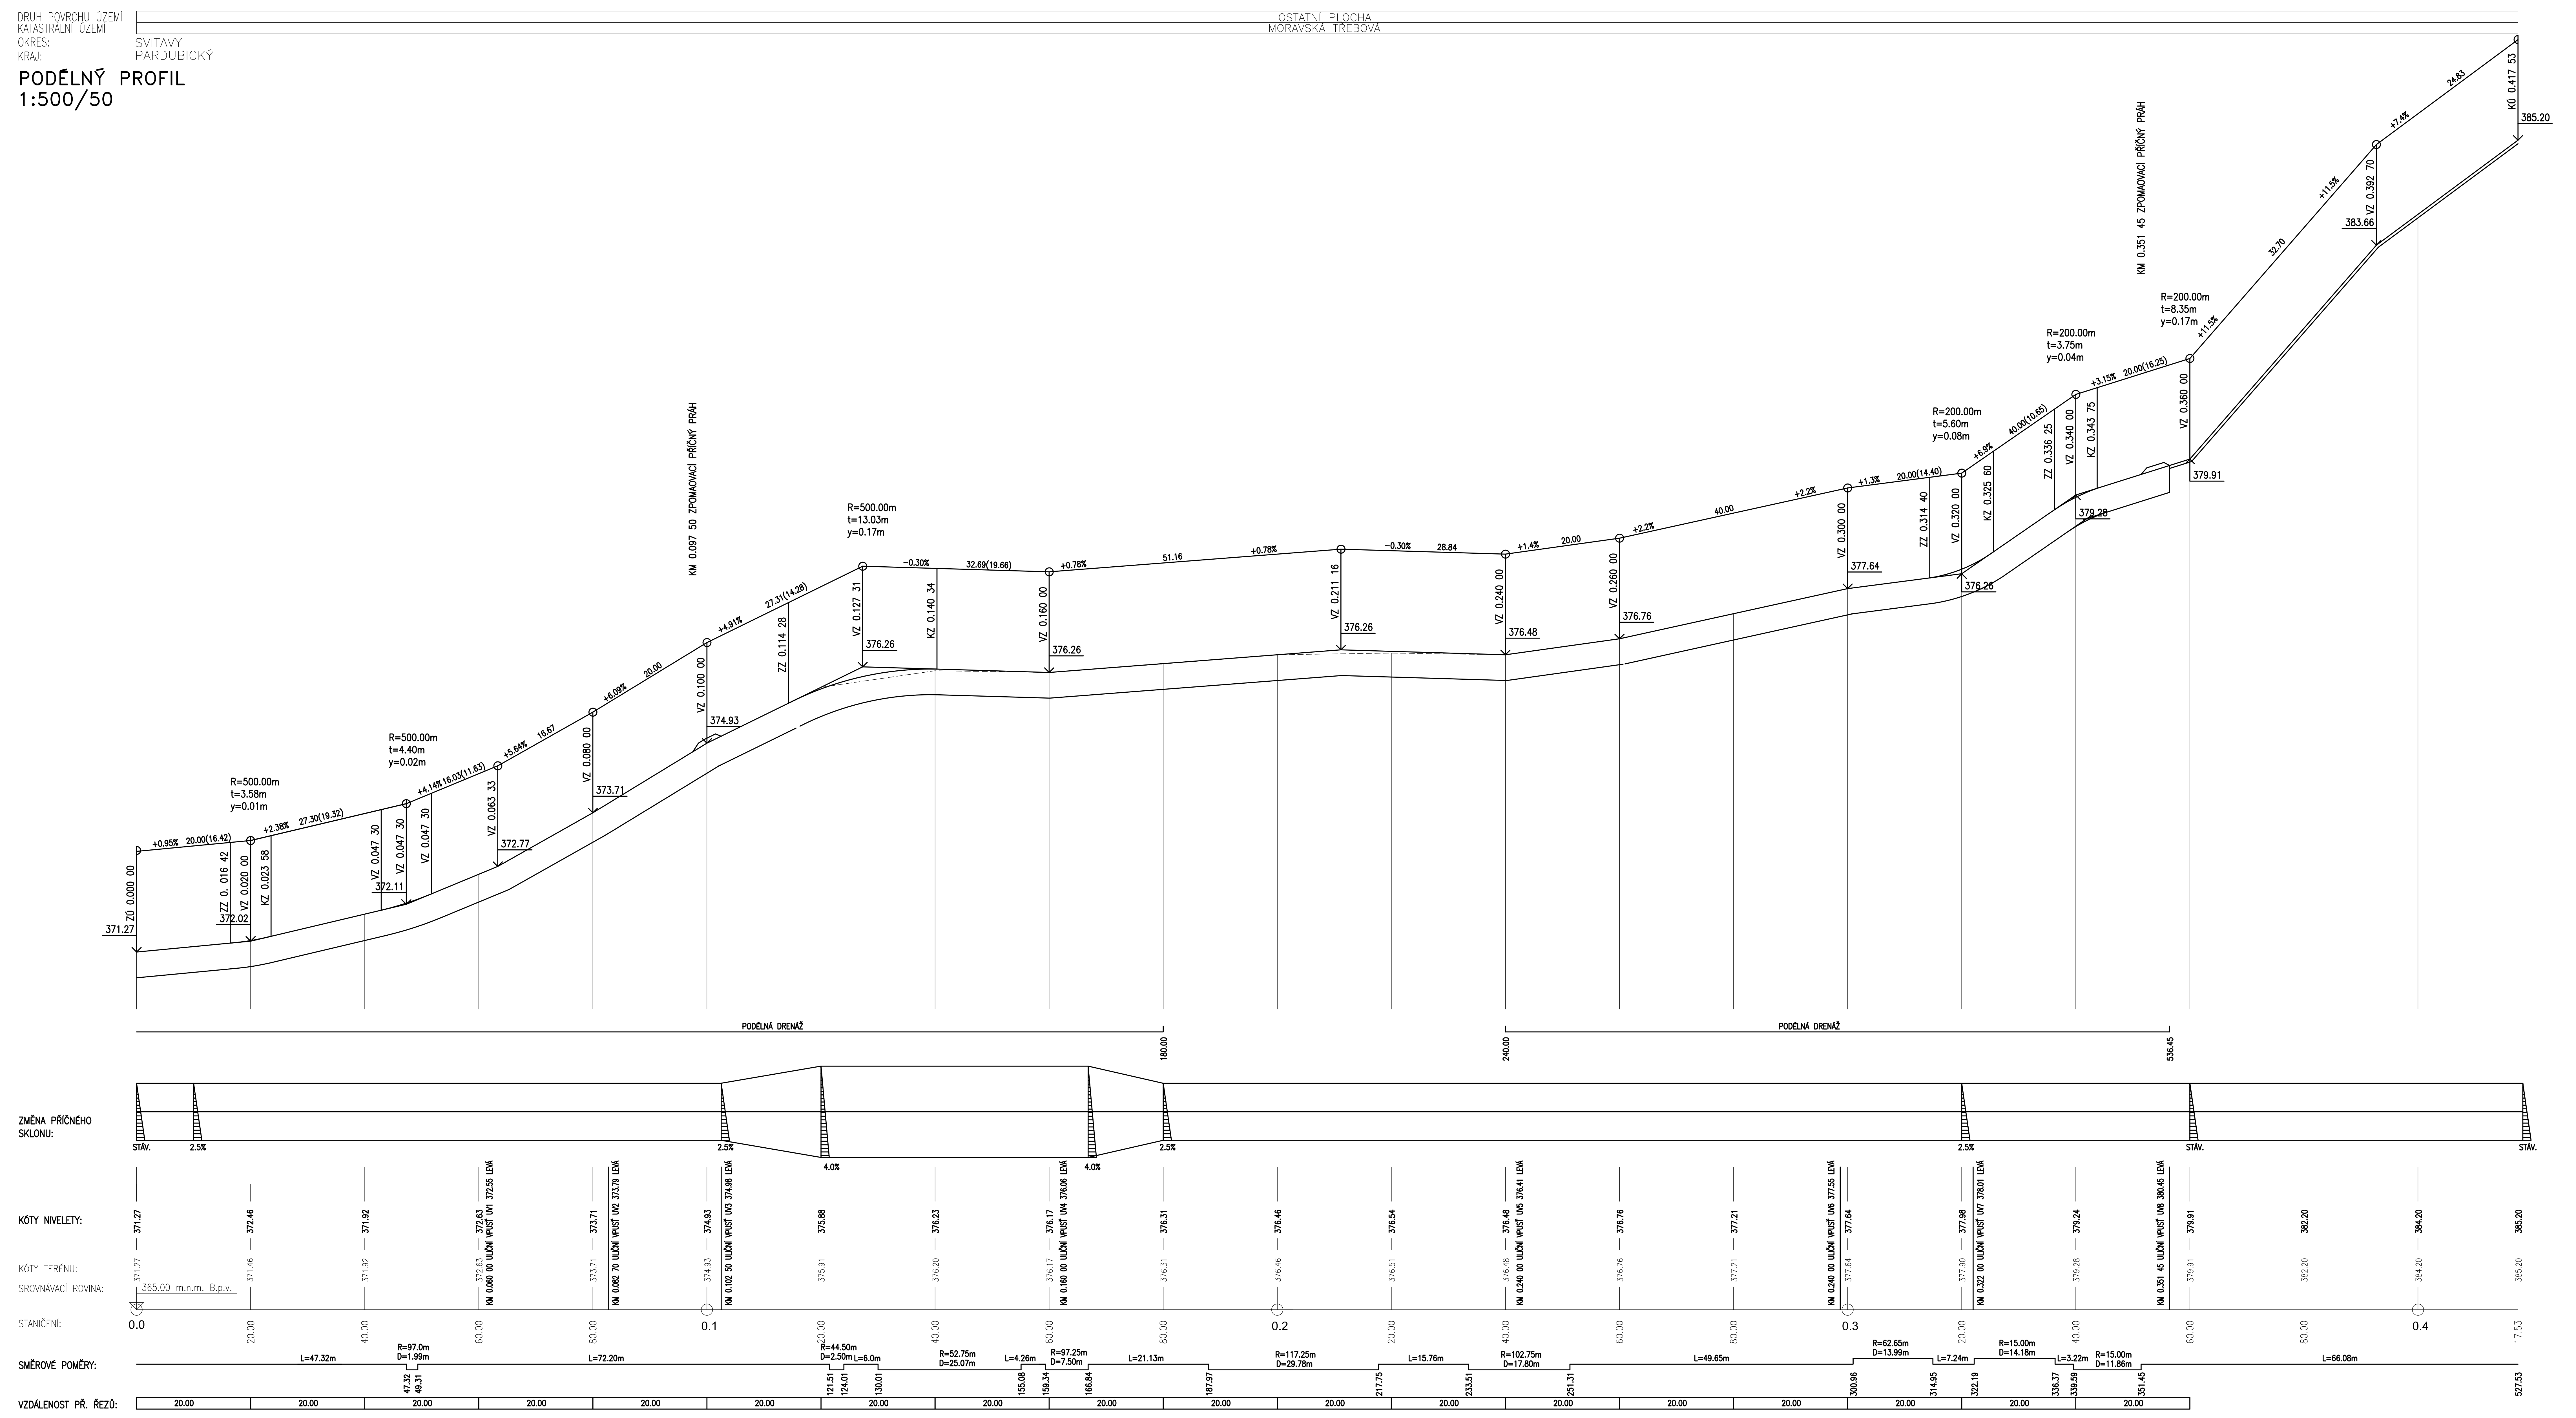

SOUŘADNICOVÝ SYSTÉM SJTK, VÝŠKOVÝ SYSTÉM B.p.v.

ZODP.PROJEKTANT	VYPRACOVAL	KRESLIL	KONTROLOVAL	PROJEKTOVÁ A INŽENÝRSKÁ FIRMA KLODNER LUBOMÍR ROHOZNÁ 366, 569 72 ROHOZNÁ IČO: 455 68 481 tel: 608 524 519 e-mail: l.klodner@atlas.cz	
KLODNER L.	KLODNER L.	ING. A. VRASPÍROVÁ			
KRAJ: Pardubický		MĚSTO: Moravská Třebová			
INVESTOR: Město Moravská Třebová, Nám. T.G.Masaryka č. 29, 571 01 Moravská Třebová				FORMÁT	12A4
AKCE : Oprava místní komunikace ulice Nerudova v Moravské Třebové				MĚŘÍTKO	1:500/50
				DATUM	10/2022
				STUPEŇ	DUSP-DVZ
OBJEKT : SO 101 – KOMUNIKACE				ČÍS.ZAK.	10–10–22
OBSAH : PODÉLNÝ PROFIL				Č. VÝKR. D.1.1.3	PARÉ