


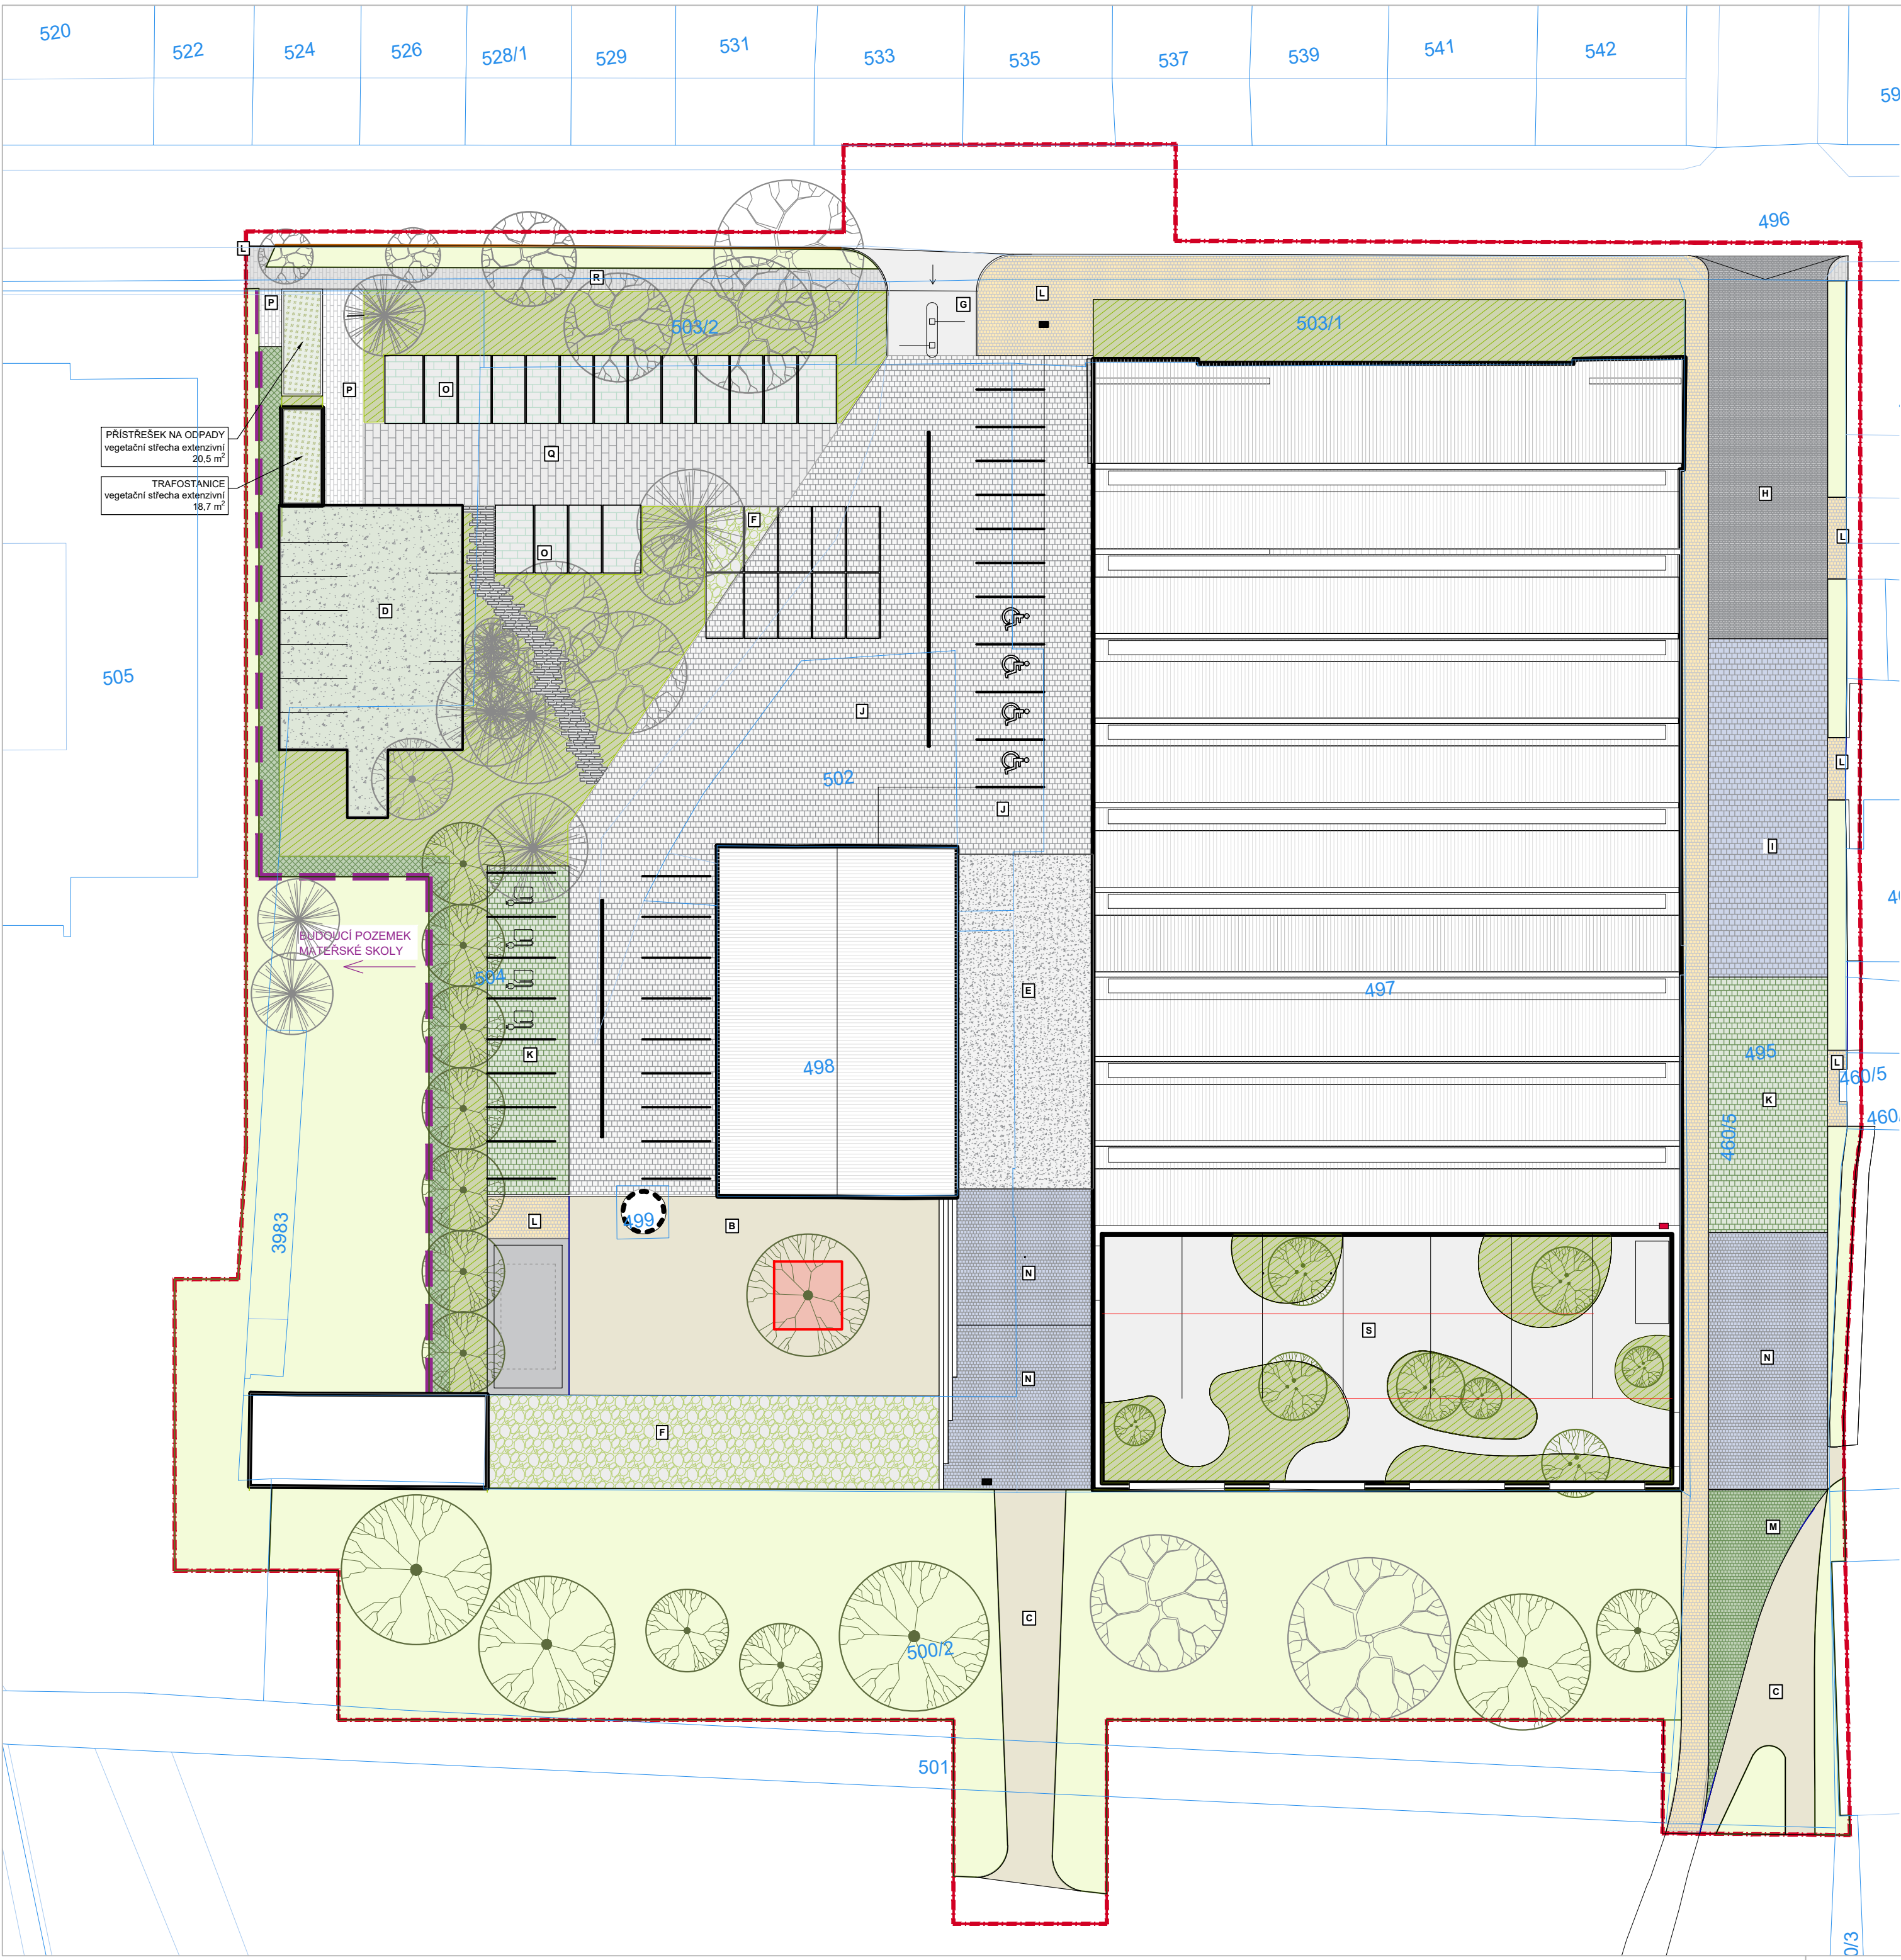

- LEGENDA
- HRANICE ŘEŠENÉHO ÚZEMÍ
 - KATASTRÁLNÍ ÚZEMÍ
 - OBJEKTY V RÁMCI ŘEŠENÉHO ÚZEMÍ
 - ZÁHON TRVALKOVÝ
 - VEGETAČNÍ STŘECHA
 - TRÁVNÍK
 - BETONOVÁ DESKA POD PŘÍSTŘEŠKEM
 - STROM STÁVAJÍCÍ
 - STROM NAVRHOVANÝ
 - STROM NAVRHOVANÝ VE STRUKTURÁLNÍM SUBSTRÁTU
 - VODOJEM
 - NAZNAČENÍ PRŮBĚHU CHODNÍKU

- ZPEVNĚNÉ PLOCHY
- A VEGETAČNÍ PLOCHA
 - B MLAT (koef. vsaku 0,3)
 - C MLAT
 - D ŠTĚRKOVÝ TRÁVNÍK
 - E ŠTĚRK
 - F ŠTĚTOVÁ DLAŽBA (koef. vsaku 0,3)
 - G ASFALTOVÁ KOMUNIKACE
 - H ŽULOVÁ DLAŽBA - VĚJŘ 8/10
 - I ŽULOVÁ DLAŽBA - ŘÁDEK 10/16
 - J ŽK - ŘÁDEK 20/20
 - K ŽK - ŘÁDEK 20/20 ZATRAVNĚNÁ
 - L ŽK - ŘÁDEK 8/10
 - M ŽK - ŘÁDEK 8/10 ZATRAVNĚNÁ
 - N ŽK - ŘÁDEK 8/10 PÍSKOVÁ SPÁRA
 - O BETONOVÁ DLAŽBA TYP 1 - ZATRAVNĚNÁ
 - P BETONOVÁ DLAŽBA TYP 1
 - Q BETONOVÁ DLAŽBA TYP 2 - ZATRAVNĚNÁ
 - R BETONOVÁ DLAŽBA TYP 3 - ZÁMKOVÁ 10X20
 - S BETONOVÁ DESKA S PROŘEZY
 - T KAMENNÝ NASLAP (cestička)

- Poznámky
- Tato dokumentace řeší architektonické / vizuální a základní rozměrové provedení prvku. Za technické provedení odpovídá prováděcí firma.
 - Obsah této dokumentace je ideovým nástinem řešení a neslouží jako dílenská dokumentace. Před započítím prací je třeba provést zaměření skutečného stavu na staveništi a dalších souvisejících nebo omezujících prvků, zhodnotit proveditelnost záměru a o výsledku informovat investora a projektanta.
 - Rozměr výkresu nesmí být měněn. Hodnota kóty má vždy přednost před délkovou hodnotou odečtenou z výkresu. Zkontroluje všechny rozměry výškové úrovně a pozici sítí před započítím prací.
 - Skutečná hranice pozemku musí být vytyčena a fixována odpovědným geodetem před započítím prací.
 - V případě jakýchkoliv nejasností, nesrovnalostí nebo pochybností volejte atelier Partero +420 777 346 437.
 - Veškeré detaily, návaznosti a vzorky musí být odsouhlaseny projektantem a investorem.

VŠEOBECNÉ POZNÁMKY

- Na výkresovou část dokumentace se vztahují specifikace ostatních částí projektu, se kterými tvoří tato část nedílný celek. Při nejasnosti ihned kontaktujte projektanta!
- Při rozporech v dokumentaci mají přednost:
 - dokumenty a revize výkresu s novějším datem,
 - textové specifikace před grafickým znázorněním,
 - kóty před rozměry odměřeními na výkrese,
 - výkresy podrobnějšího měřítka,
 - architektonická část a koordinační výkresy před projekty profesí, přičemž technické řešení profesí musí být zachováno.

LEGENDA REVIZÍ

č.rev.	datum	popis revize

±0,000 = 361,800 m.n.m B.p.v.		
PROJEKT:	ROZŠÍŘENÍ PARKU U MUZEA	ZN MOR
MORAVSKÁ TŘEBOVÁ		
STAVEBNÍK:	Město Moravská Třebová náměstí T. G. Masaryka 32/29 571 01 Moravská Třebová	
ARCHITEKT:	Rusina Frei, s.r.o. Blanická 845/9, 120 00 Praha 2 info@rusinafrei.cz, tel. +420 607 715 885 www.rusinafrei.cz	
PROJEKTANT:	Atelier Partero s.r.o. zodpovědný projektant: Ing. Jakub Finger info@partero.cz, tel. +420 777 346 437 www.partero.cz	
STUPEŇ:	DOKUMENTACE PRO PROVEDENÍ STAVBY	
OBJEKT:	SO 01	
ČÁST:	D.1.5 Vegetační úpravy včetně zpevněných ploch	
VÝKRES:	D.1.5.b.1 - Situace vegetačních úprav	
MĚŘÍTKO:	1:350	FORMÁT: A2
DATUM:	01/2025	KRESLIL: Pavlína Pírová
DATUM TISKU:	01/2025	OZNAČENÍ: D.1.5.b.1
REVIZE:	Neoprávněné rozšiřování či reprodukování tohoto materiálu nebo jeho částí je zakázáno!	