


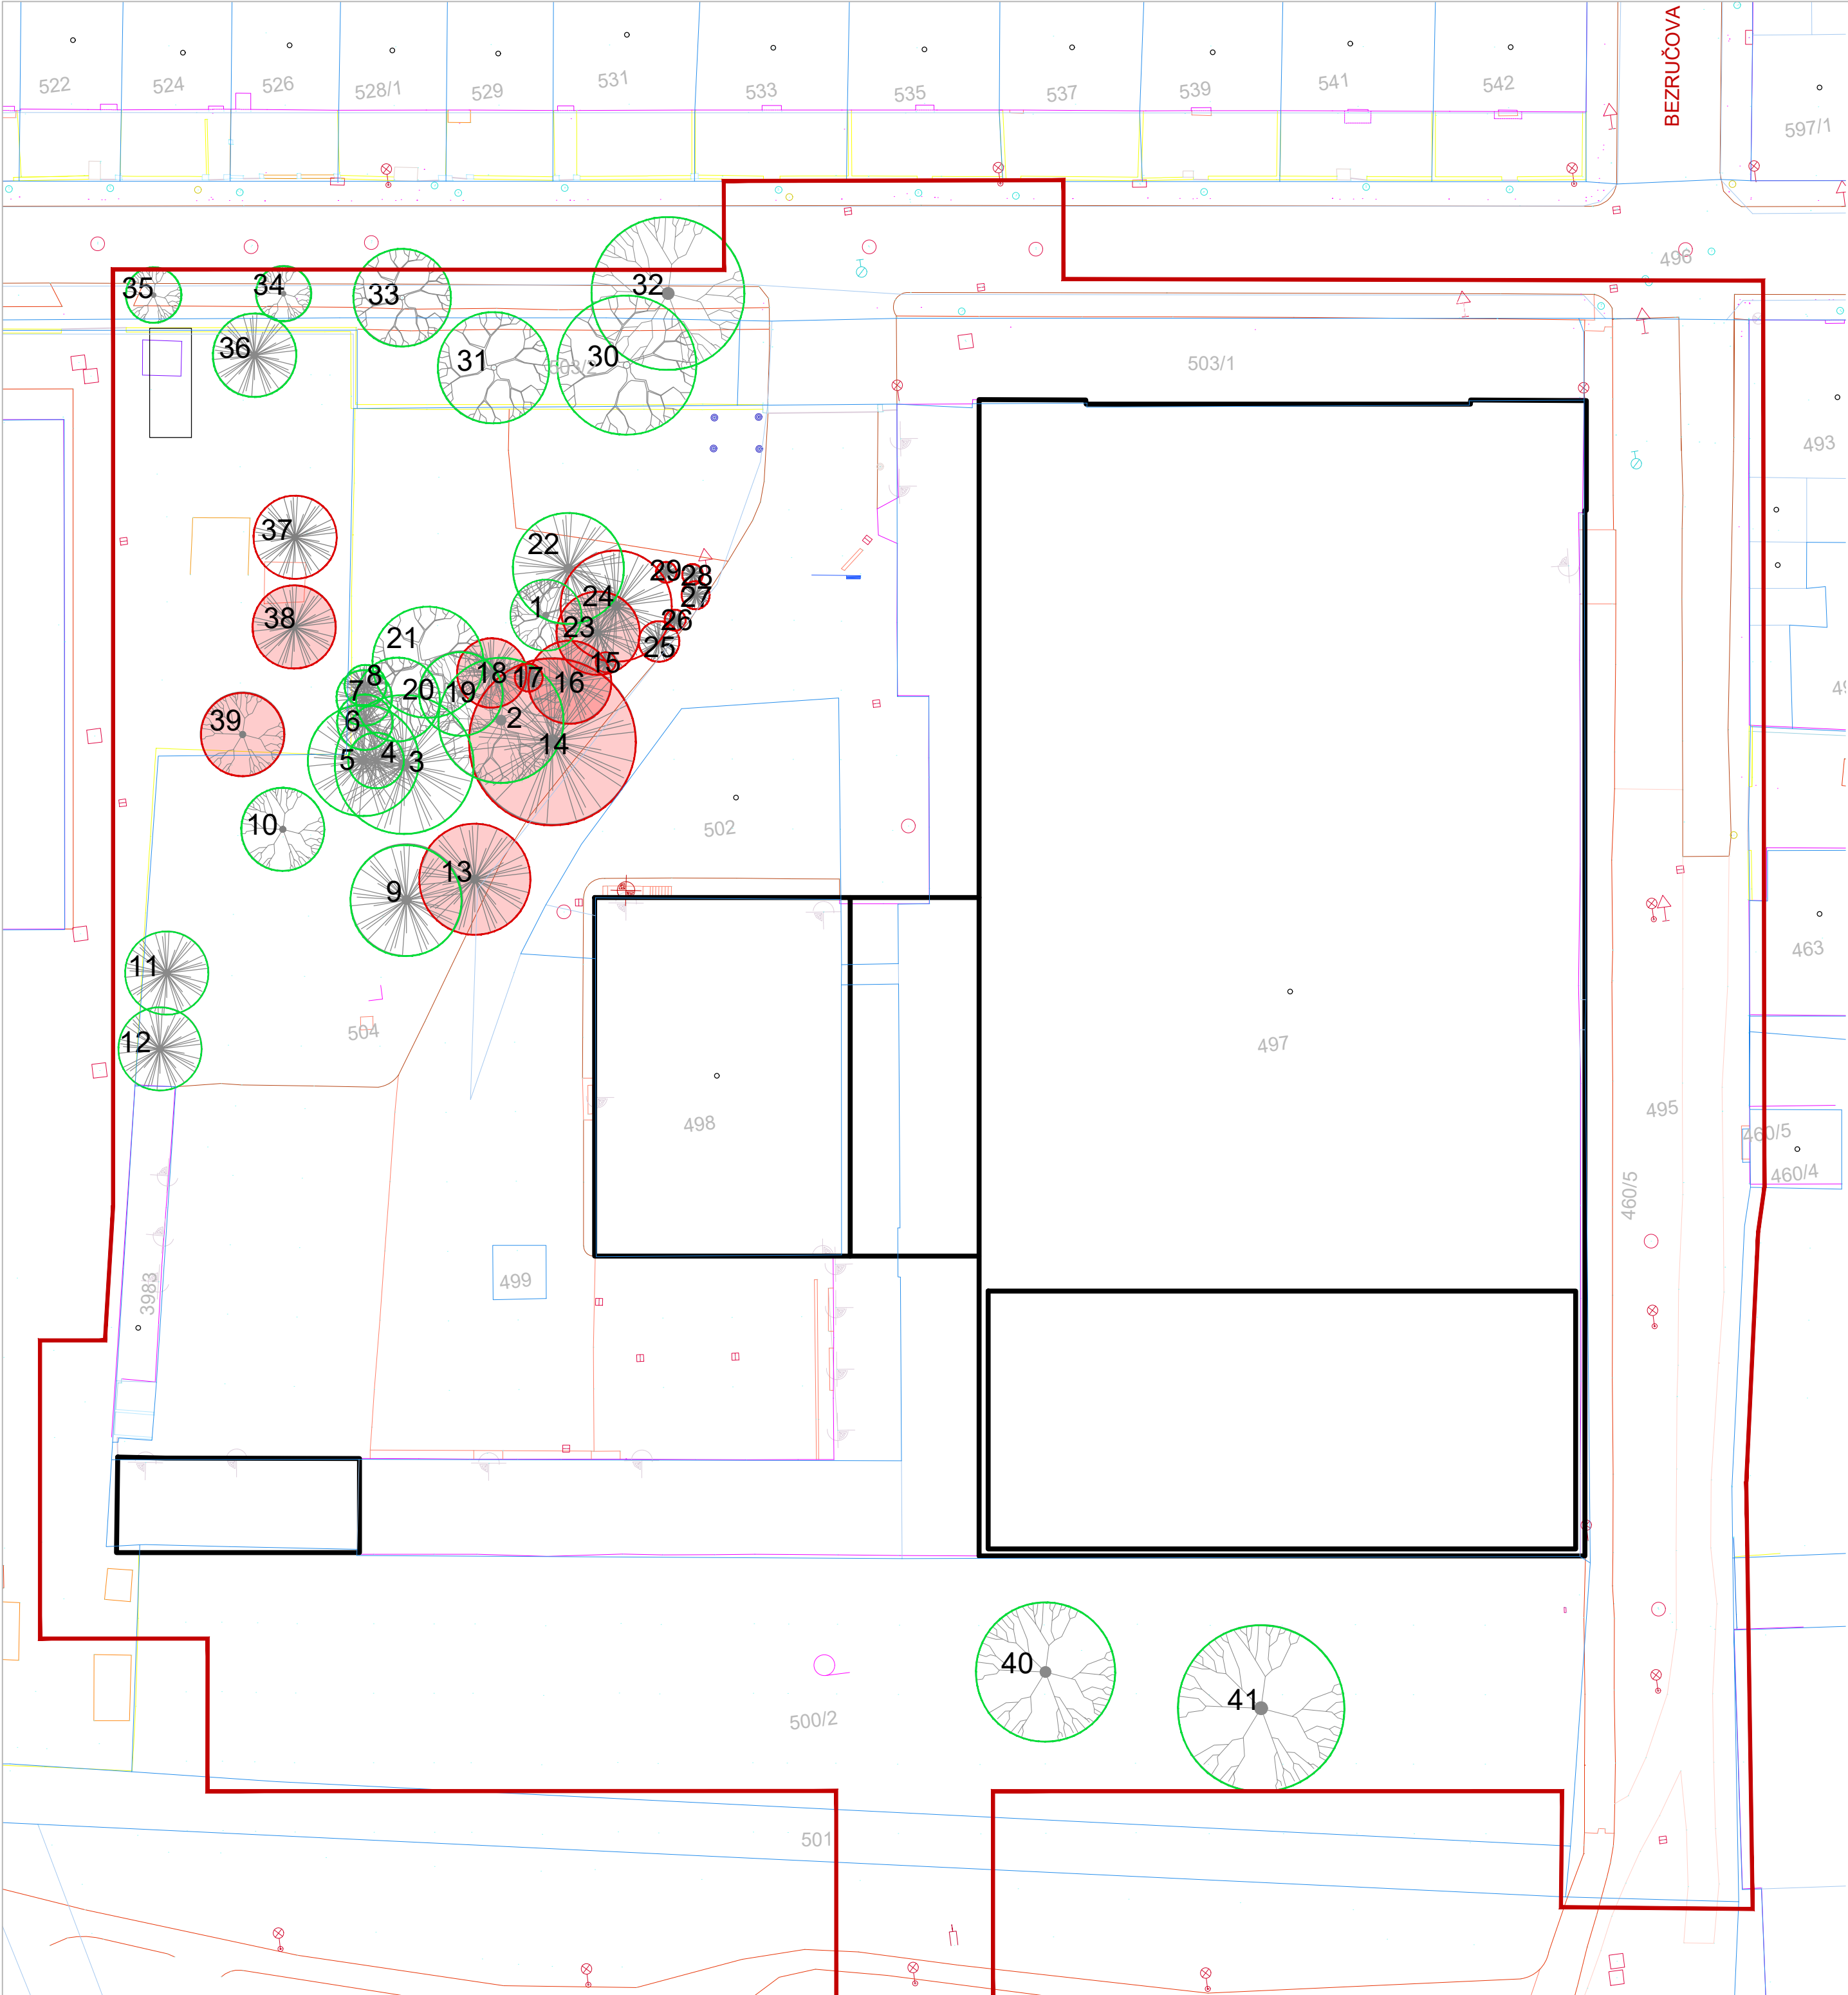

Tab. č.1: STROMY URČENÉ KE KÁCENÍ

č.	taxon	výška (m)	šířka koruny (m)	obvod kmene (cm)
13	Pinus sylvestris	13	8	81
14	Pinus sylvestris	14	12	115
15	Picea abies	12	1,5	50
16	Chamaecyparis lawsoniana	16	6	115
17	Pinus sylvestris	16	2	50
18	Chamaecyparis lawsoniana	10	5	83
23	Fagus sylvatica	17	6	90
24	Pinus sylvestris	15	8	70
25	Chamaecyparis lawsoniana	5	3	20,4
26	Thuja occidentalis	8	1,5	60
27	Thuja occidentalis	8	2	55
28	Thuja occidentalis	7	1,5	60
29	Thuja occidentalis	6	1,5	55
37	Picea pungens	12	6	70,8
38	Picea pungens	12	6	93
39	Prunus spinosa	6	6	80

* stromy označeny červenou jsou dřeviny s obvodem kmene nad 80 cm

Tab. č. 2: STROMY URČENÉ KE KÁCENÍ S OBVODEM KMENE NAD 80 cm

č.	taxon	výška (m)	šířka koruny (m)	obvod kmene (cm)
13	Pinus sylvestris	13	8	81
14	Pinus sylvestris	14	12	115
16	Chamaecyparis lawsoniana	16	6	115
18	Chamaecyparis lawsoniana	10	5	83
23	Fagus sylvatica	17	6	90
38	Picea pungens	12	6	93
39	Prunus spinosa	6	6	80

POZNÁMKA 1:
U stromů určených ke kácení s obvodem kmene nad 80 cm je vyžadováno povolení ke kácení. Stromy s obvodem nad 80 cm jsou uvedeny v tabulkové části

LEGENDA - stromy určené ke kácení



STROMY S OBVODEM KMENE NAD 80 cm, VYŽADUJÍCÍ POVOLENÍ KE KÁCENÍ



STROMY S OBVODEM KMENE POD 80 cm

LEGENDA - stromy určené k zachování



STROMY URČENÉ K ZACHOVÁNÍ
1,2,3,4,5,6,7,8,9,10,11,12,19,20,21,22, 30,31,32,33,34,35,36,40,41



VŠEOBECNÉ POZNÁMKY

1. Na výkresovou část dokumentace se vztahují specifikace ostatních částí projektu, se kterými tvoří tato část nedílný celek. Při nejasnosti ihned kontaktujte projektanta!
2. Při rozporech v dokumentaci mají přednost:
- dokumenty a revize výkresů s novějším datem,
 - textové specifikace před grafickým znázorněním,
 - kóty před rozměry odměřenými na výkrese,
 - výkresy podrobnějšího měřítka,
 - architektonická část a koordinační výkresy před projekty profesí, přičemž technické řešení profesí musí být zachováno.

LEGENDA REVIZÍ

č.rev.	datum	popis revize

±0,000 = 361,800 m.n.m B.p.v.		
PROJEKT:	ROZŠÍŘENÍ PARKU U MUZEA	ZN: MOR
MORAVSKÁ TŘEBOVÁ		
STAVEBNÍK:	Město Moravská Třebová náměstí T. G. Masaryka 32/29 571 01 Moravská Třebová	
ARCHITEKT:	Rusina Frei, s.r.o. Blanická 845/9, 120 00 Praha 2 info@rusinafrei.cz, tel. +420 607 715 885 www.rusinafrei.cz	
PROJEKTANT:	Atelier Partero s.r.o. zodpovědný projektant: Ing. Jakub Finger info@partero.cz, tel. +420 777 346 437 www.partero.cz	
STUPEŇ:	DOKUMENTACE PRO PROVEDENÍ STAVBY	
OBJEKT:	SO 01	
ČÁST:	D.1.5 Vegetační úpravy včetně zpevněných ploch	
VÝKRES:	D.1.5.b.3 - Situace- Kácení současný stav	
MĚŘÍTKO:	1:150	FORMÁT: A3
DATUM:	01/2025	KRESLIL: Ing. Anna Kulperová,
DATUM TISKU:	01/2025	Bc. Eliška Sedláčková
REVIZE:	OZNAČENÍ:	D.1.5.b.3

Neoprávněné rozšiřování či reprodukování tohoto materiálu nebo jeho části je zakázáno!