



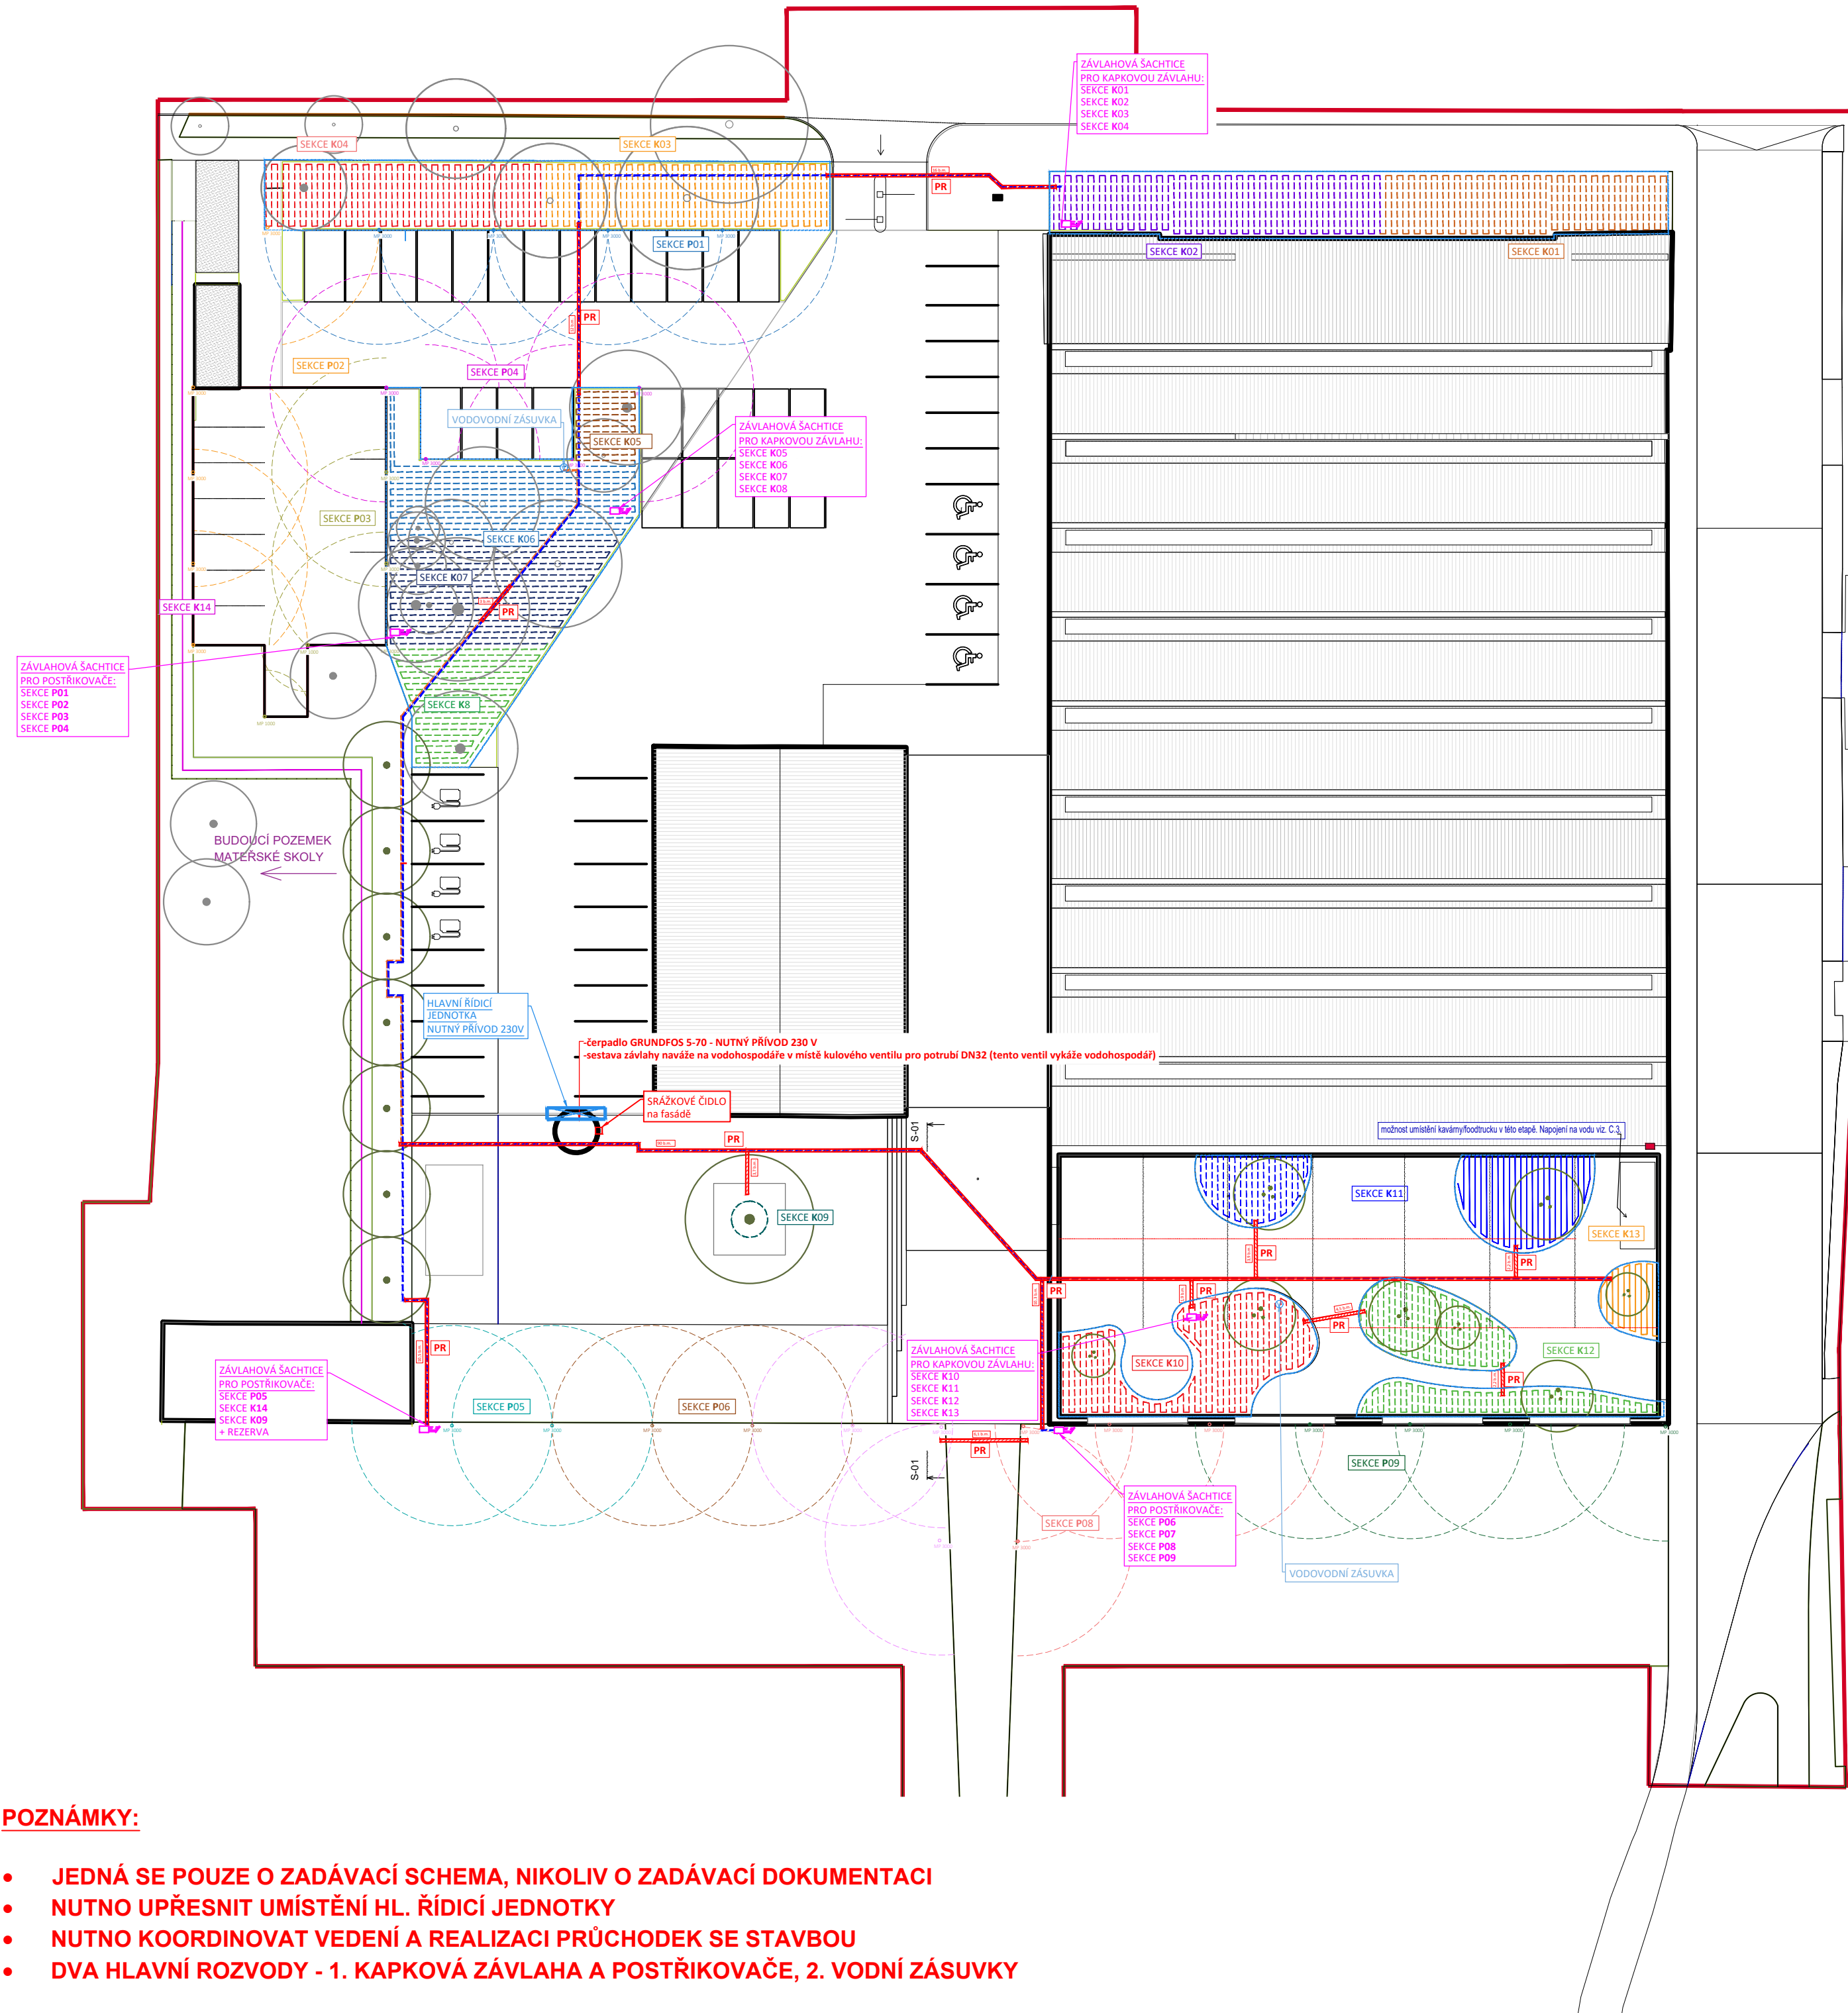

LEGENDA

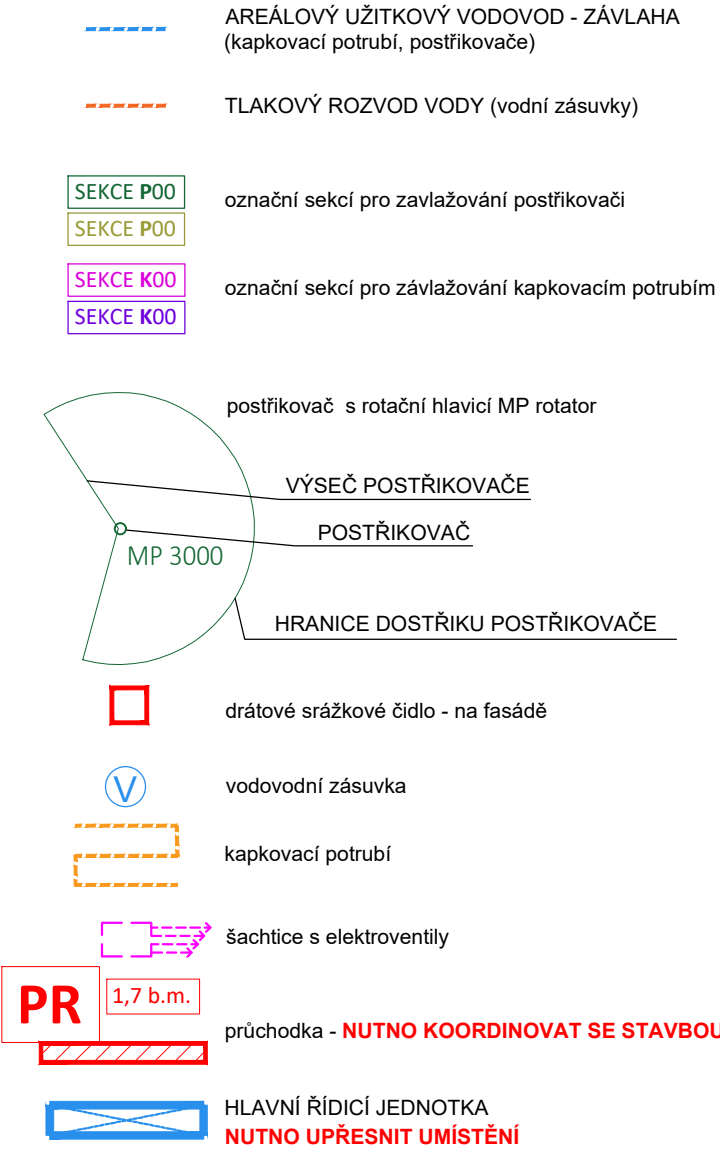


Umístění hlavní sestavy a ovládací jednotky je orientační, budou umístěny dle místních podmínek. Elektronické součástky musí být umístěny v suchém prostředí.
Nutné parametry zdroje vody na povrchu terénu: Průtok Q = 0,7 l/s
Tlak P = 3,5 - 4 bary

DOPRŮČNÁ INTENZITA ZÁVLAHY (PARTERO):
standardní kapková závlaha = 8 kap. / m² tj 16L / hod.

Zálivka - PRO ZÁHONY STANDARDNÍ:
2x týdně 40 min.
tj. 80min. týdně = 20L / m²

Zálivka - PRO ZÁHONY VHLKOMILNÉ:
2x týdně 60 min.
tj. 120min. týdně = 32L / m²

SCHÉMA INSTALACE KAPKOVACÍHO POTRUBÍ

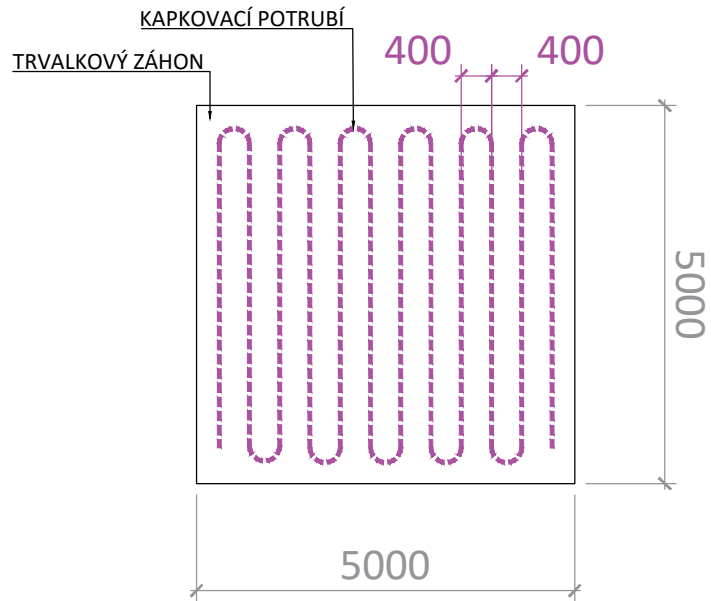

VŠEOBECNÉ POZNÁMKY

- Na výkresovou část dokumentace se vztahují specifikace ostatních částí projektu, se kterými tvoří tato část nedílný celek. Při nejasnosti ihned kontaktujte projektanta!
- Při rozporch v dokumentaci mají přednost:
 - dokumenty a revize výkresů s novějším datem,
 - textové specifikace před grafickým znázorněním,
 - kóty před rozměry odměřenými na výkrese,
 - výkresy podrobnějšího měřítka,
 - architektonická část a koordinační výkresy před projekty profesí, přičemž technické řešení profesí musí být zachováno.

LEGENDA REVIZÍ

č.rev.	datum	popis revize

±0,000 = 361,800 m.n.m B.p.v.

PROJEKT:	ROZŠÍŘENÍ PARKU U MUZEA	ZN. MOR
	MORAVSKÁ TŘEBOVÁ	
STAVEBNÍK:	Město Moravská Třebová náměstí T. G. Masaryka 32/29 571 01 Moravská Třebová	
ARCHITEKT:	Rusina Frei, s.r.o. Blanická 845/9, 120 00 Praha 2 info@rusinafrei.cz, tel. +420 607 715 885 www.rusinafrei.cz	
PROJEKTANT:	Atelier Partero s.r.o. zodpovědný projektant: Ing. Jakub Finger info@partero.cz, tel. +420 777 346 437 www.partero.cz	partero
STUPEŇ:	DOKUMENTACE PRO PROVEDENÍ STAVBY	
OBJEKT:	SO 01	
ČÁST:	D.1.5 Vegetační úpravy včetně zpevněných ploch	
VÝKRES:	D.1.5.b.5 - Situace - Schéma závlahy	
MĚŘÍTKO:	1:350	FORMÁT: A2
DATUM:	01/2025	KRESLIL: Pavlína Pírová
DATUM TISKU:	01/2025	
REVIZE:	OZNAČENÍ:	D.1.5.b.5

Neoprávněné rozšiřování či reprodukování tohoto materiálu nebo jeho částí je zakázáno!