


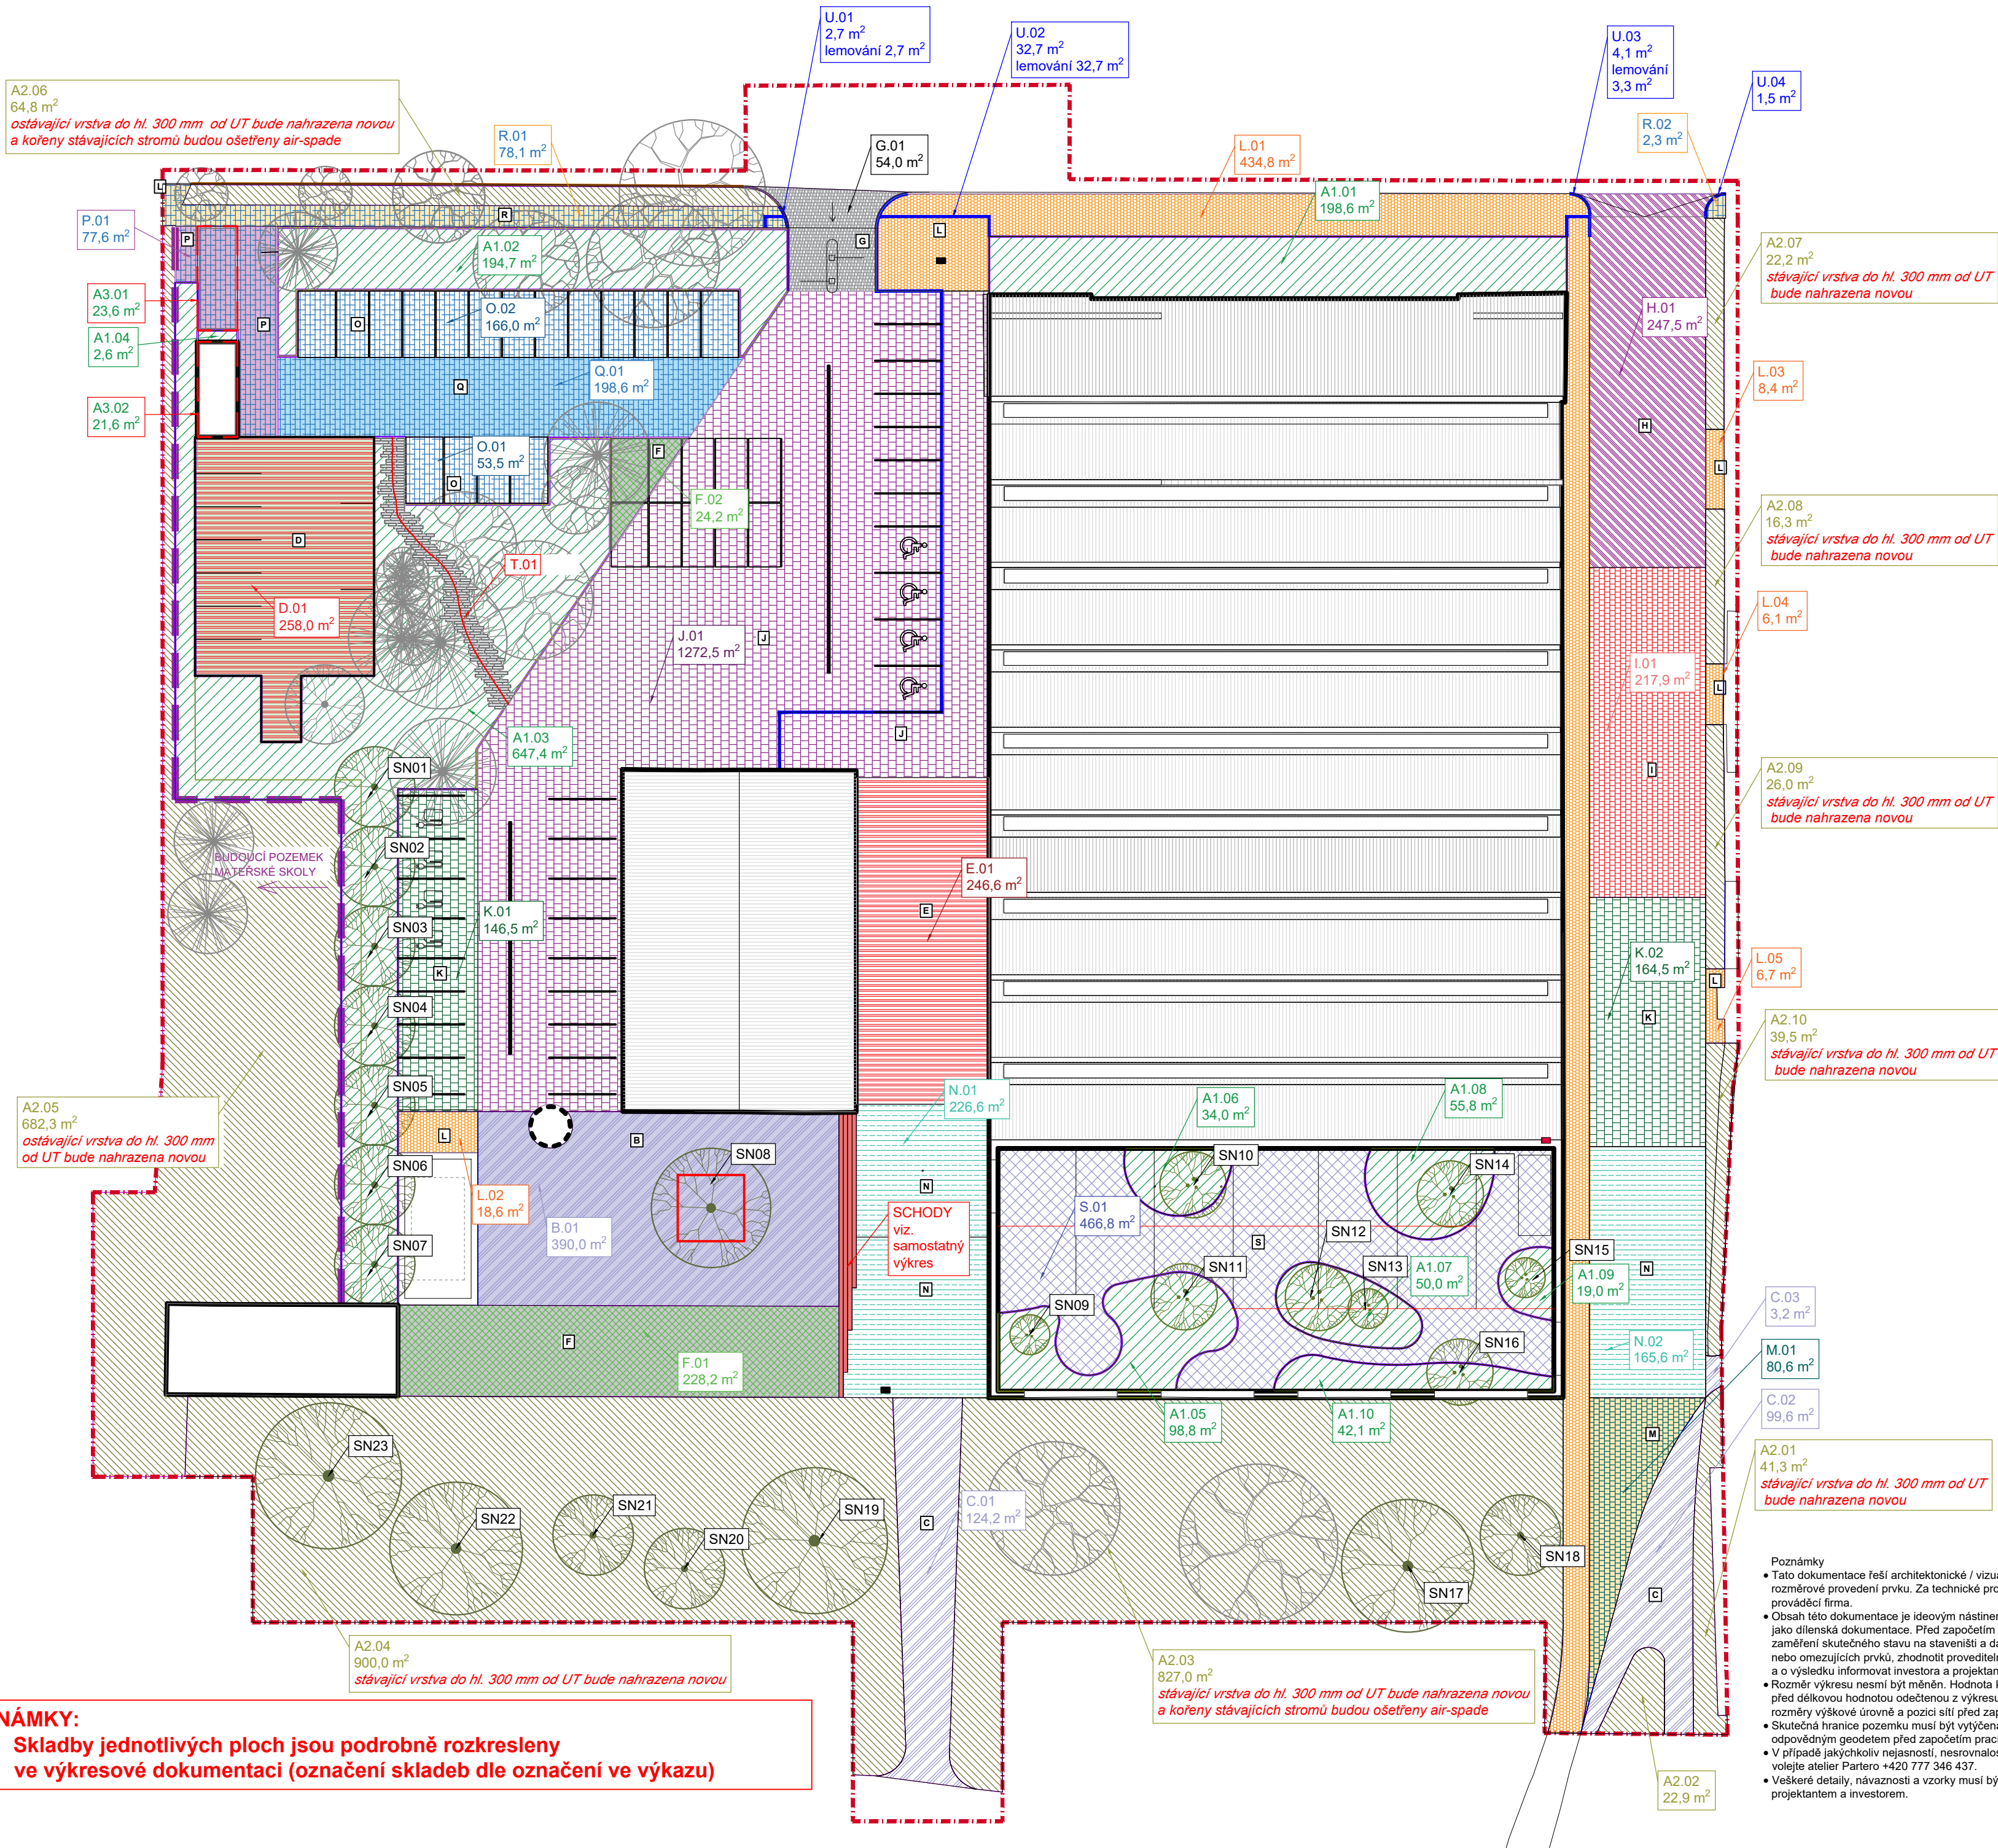

LEGENDA	
HRANICE ŘEŠENÉHO ÚZEMÍ	K - ŽULOVÁ KOSTKA (zn. K) řádek; 20/20; zatravněná spára
A1 - ZÁHON (zn. A1)	L - ŽULOVÁ KOSTKA (zn. L) řádek; 8/10
A2 - TRÁVNÍK (zn. A2)	M - ŽULOVÁ KOSTKA (zn. M) řádek; 8/10; zatravněná spára
A3 - VEGETAČNÍ STŘECHA (zn. A3)	N - ŽULOVÁ KOSTKA (zn. N) řádek; 8/10; písková spára
B - MLATOVÁ PLOCHA (zn. B) koeficient vsaku 0,3	O - BETONOVÁ DLAŽBA TYP 1 (zn. O) zatravněná spára
C - MLATOVÁ PLOCHA (zn. C)	P - BETONOVÁ DLAŽBA TYP 2 (zn. P) písková spára
D - ŠTĚRKOVÝ TRÁVNÍK (zn. D)	Q - BETONOVÁ DLAŽBA TYP 2 (zn. Q) zatravněná spára
E - ŠTĚRKOVÁ PLOCHA (zn. E)	R - BETONOVÁ DLAŽBA TYP 3 (zn. R) zámková 10x20
F - ŠTĚTOVÁ DLAŽBA (zn. F)	S - BETONOVÁ DESKA S PROŘEZY (zn. S)
G - ASFALTOVÁ KOMUNIKACE (zn. G) vůjř; 8/10	T - KAMENNÝ NÁŠLAP (cestička)
H - ŽULOVÁ DLAŽBA (zn. H) řádek; 10/16	U - SIGNÁLNÍ DLAŽBA
I - ŽULOVÁ DLAŽBA (zn. I) řádek; 10/16	STROM STÁVAJÍCÍ
J - ŽULOVÁ KOSTKA (zn. J) řádek; 20/20	STROM NAVRHOVANÝ (zn. SN)

VŠEOBECNÉ POZNÁMKY

- Na výkresovou část dokumentace se vztahují specifikace ostatních částí projektu, se kterými tvoří tato část nedílný celek. Při nejasnosti ihned kontaktujte projektanta!
- Při rozporech v dokumentaci mají přednost:
 - dokumenty a revize výkresu s novějším datem,
 - textové specifikace před grafickým znázorněním,
 - kóty před rozměry odměřenými na výkrese,
 - výkresy podrobnějšího měřítka,
 - architektonická část a koordinační výkresy před projekty profesí, přičemž technické řešení profesí musí být zachováno.

LEGENDA REVIZÍ

č.rev.	datum	popis revize

±0,000 = 361,800 m.n.m B.p.v.			
PROJEKT:	ROZŠÍŘENÍ PARKU U MUZEA		ZN: MORAVSKÁ TŘEBOVÁ
MORAVSKÁ TŘEBOVÁ			
STAVEBNÍK: Město Moravská Třebová náměstí T. G. Masaryka 32/29 571 01 Moravská Třebová			
ARCHITEKT: Rusina Frei, s.r.o. Blanická 845/9, 120 00 Praha 2 info@rusinafrei.cz, tel. +420 607 715 885 www.rusinafrei.cz			
PROJEKTANT: Atelier Partero s.r.o. zodpovědný projektant: Ing. Jakub Finger info@partero.cz, tel. +420 777 346 437 www.partero.cz		partero	
STUPEŇ:	DOKUMENTACE PRO PROVEDENÍ STAVBY		
OBJEKT: SO 01			
ČÁST:	D.1.5 Vegetační úpravy včetně zpevněných ploch		
VÝKRES:	D.1.5.b.6 - Situace - výkaz výměr		
MĚŘÍTKO:	1:350	FORMÁT:	A2
DATUM:	01/2025	KRESLIL:	Pavlna Pírová
DATUM TISKU:	01/2025	REVIZE:	
		OZNAČENÍ:	D.1.5.b.6
Neoprávněné rozšiřování či reprodukování tohoto materiálu nebo jeho částí je zakázáno!			