


POZNÁMKY:
- Skladby jednotlivých ploch jsou podrobně rozkresleny ve výkresové dokumentaci (označení skladeb dle označení ve výkazu)

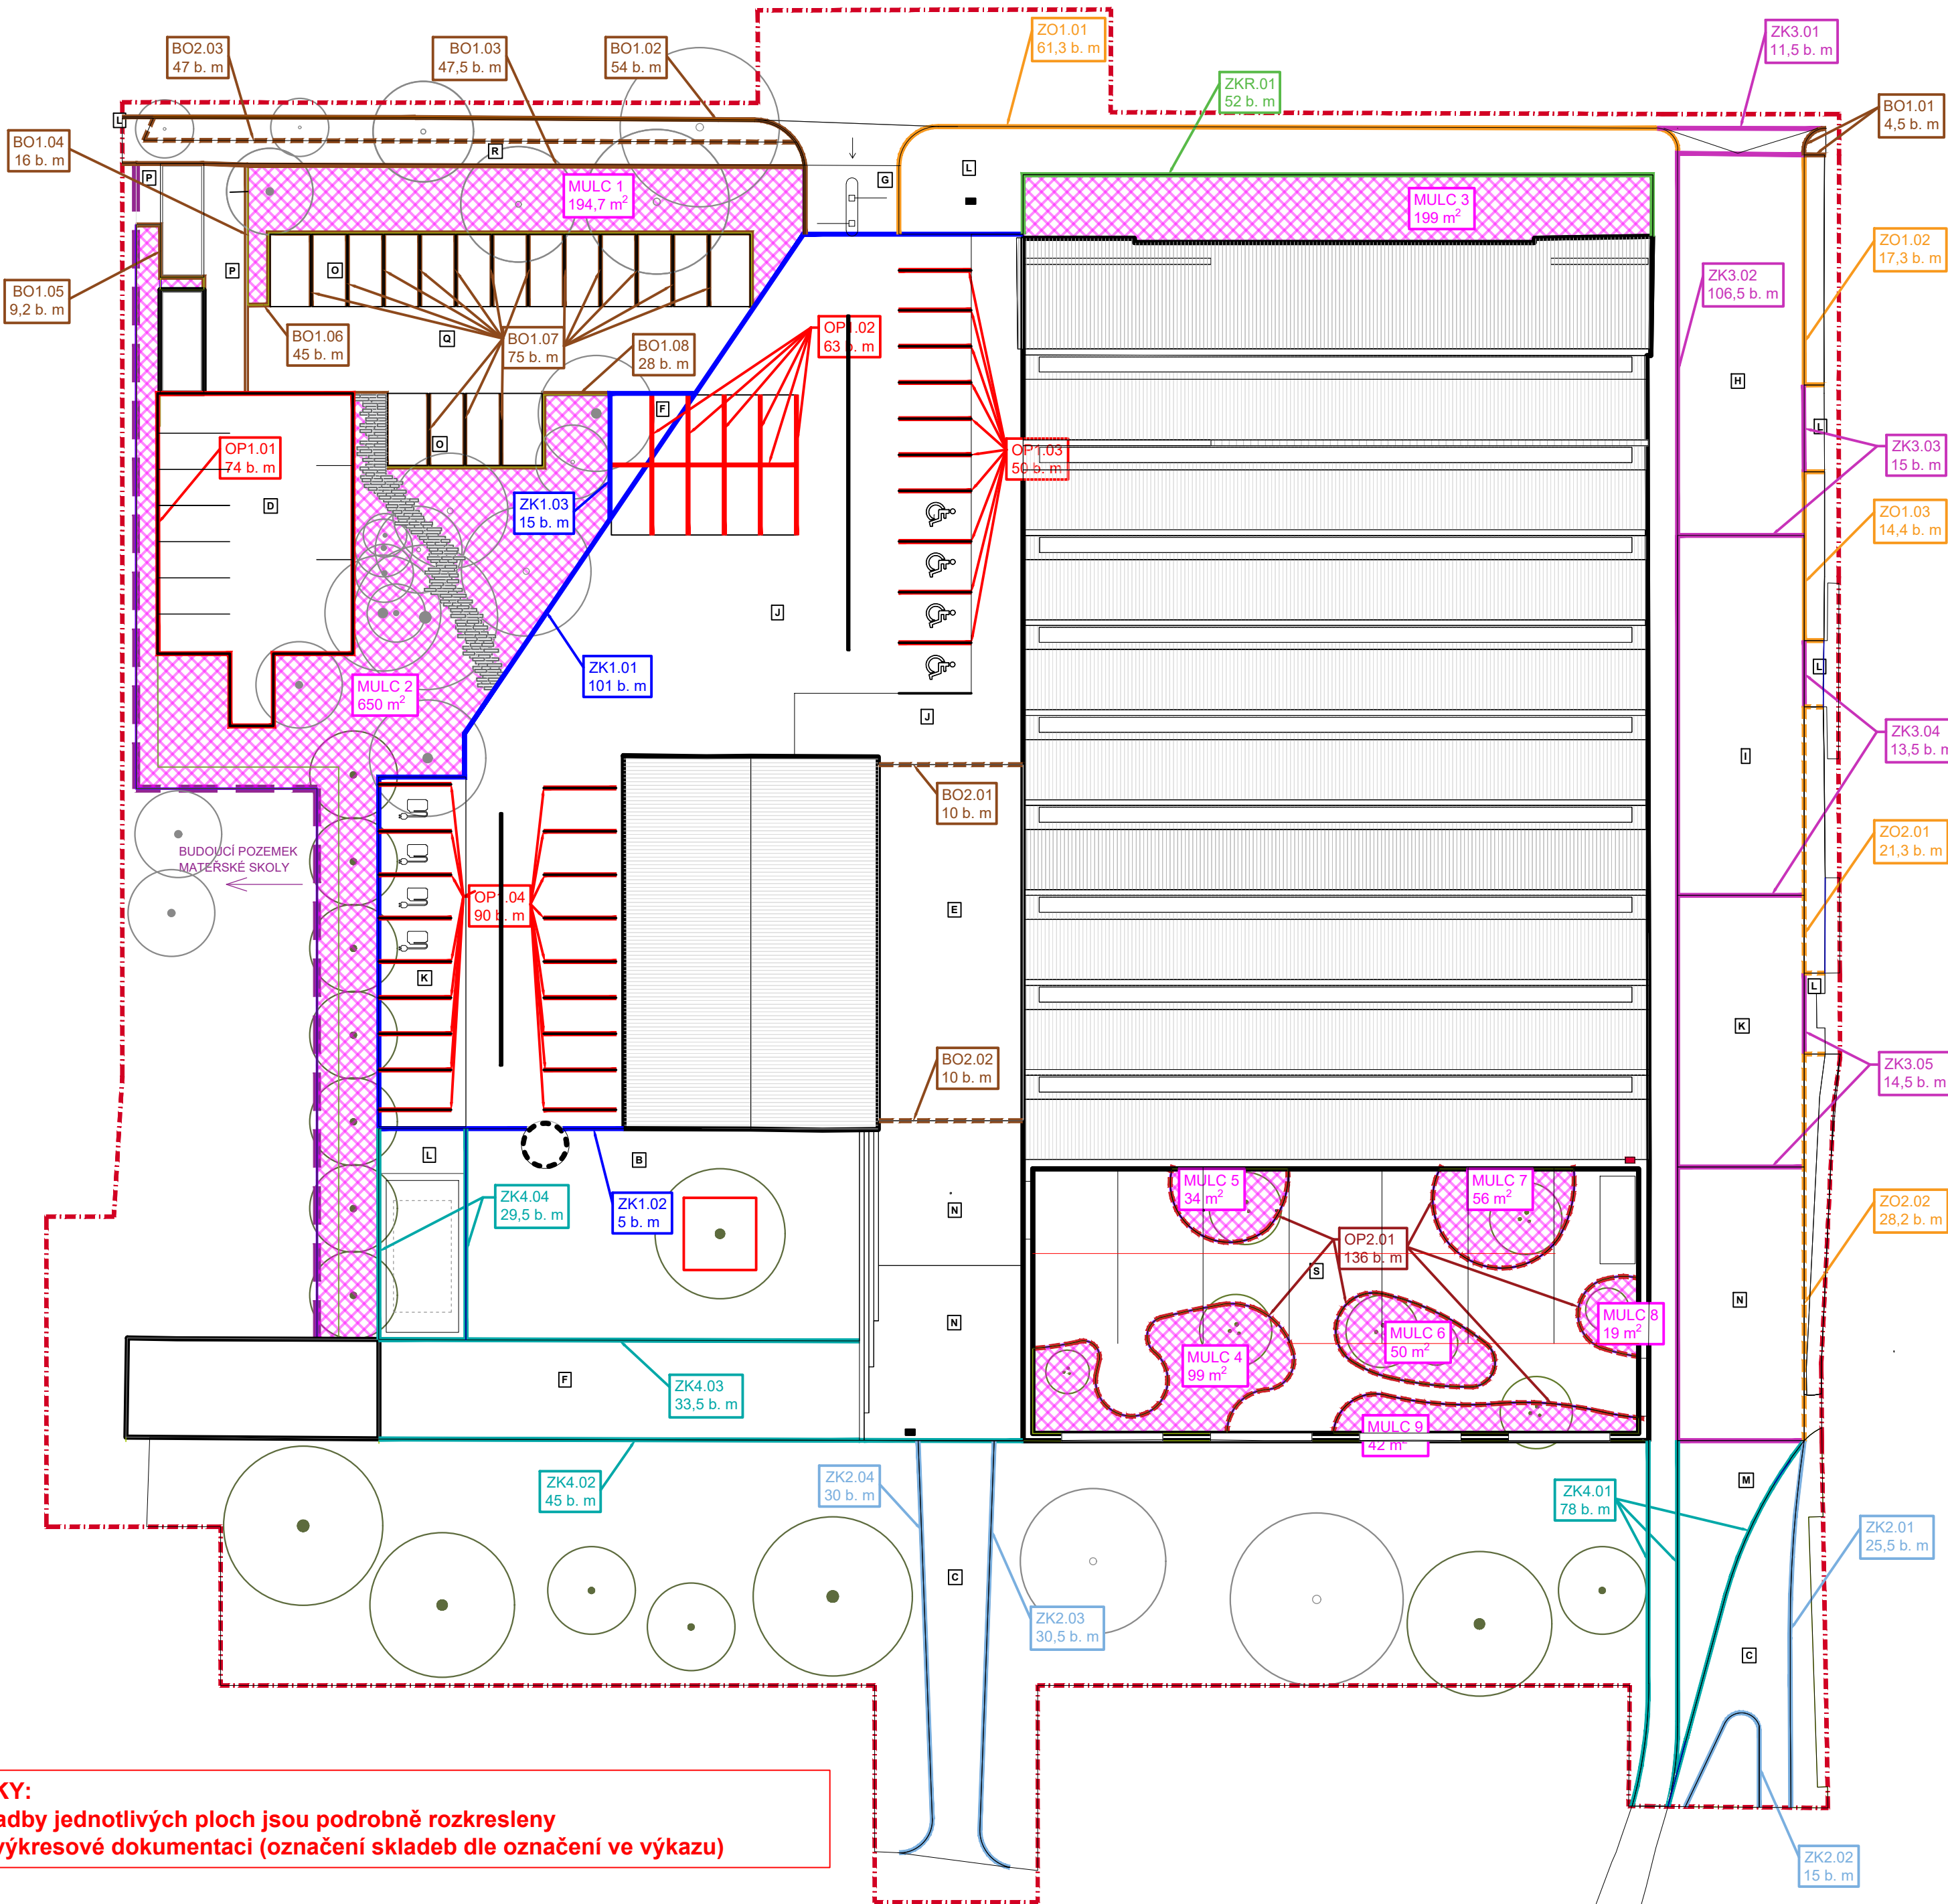

LEGENDA

- HRANICE ŘEŠENÉHO ÚZEMÍ
- KATASTRÁLNÍ ÚZEMÍ
- MULČ (zn. MULC) - 94 m³ borka (jemná) mocnost 7 cm
- OP1 - OCELOVÁ PÁSOVINA (zn. OP1) tl.12 mm
- OP2 - OCELOVÁ PÁSOVINA (zn. OP2) tl.8 mm
- ZK1 - ŽULOVÁ KOSTKA (zn. ZK1) dvojřádek:20/20; do betonového lože
- ZK2 - ŽULOVÁ KOSTKA (zn. ZK2) dvojřádek:8/10; do betonového lože
- ZK3 - ŽULOVÁ KOSTKA (zn. ZK3) jednořádek; 10/16
- ZK4 - ŽULOVÁ KOSTKA (zn. ZK4) jednořádek; 8/10
- ZO1 - ŽULOVÝ OBRUBNÍK (zn. ZO1)
- ZO2 - ŽULOVÝ OBRUBNÍK (zn. ZO2) snížený
- ZKR - ŽULOVÝ KRAJNÍK (zn. ZKR)
- BO1 - BETONOVÝ OBRUBNÍK (zn. BO1)
- BO2 - BETONOVÝ OBRUBNÍK (zn. BO2) snížený
- STROM STÁVAJÍCÍ
- STROM NAVRHOVANÝ (zn. SN)

ZPEVNĚNÉ PLOCHY

- A VEGETAČNÍ PLOCHA
- B MLAT (koef. vsaku 0,3)
- C MLAT
- D ŠTĚRKOVÝ TRÁVNÍK
- E ŠTĚRK
- F ŠTĚTOVÁ DLAŽBA (koef. vsaku 0,3)
- G ASFALTOVÁ KOMUNIKACE
- H ŽULOVÁ DLAŽBA - VĚJÍŘ 8/10
- I ŽULOVÁ DLAŽBA - ŘÁDEK 10/16
- J ŽK - ŘÁDEK 20/20
- K ŽK - ŘÁDEK 20/20 ZATRAVNĚNÁ
- L ŽK - ŘÁDEK 8/10
- M ŽK - ŘÁDEK 8/10 ZATRAVNĚNÁ
- N ŽK - ŘÁDEK 8/10 PÍSKOVÁ SPÁRA
- O BETONOVÁ DLAŽBA TYP 1 -ZATRAVNĚNÁ
- P BETONOVÁ DLAŽBA TYP 1
- Q BETONOVÁ DLAŽBA TYP 2 -ZATRAVNĚNÁ
- R BETONOVÁ DLAŽBA TYP 3 -ZÁMKOVÁ 10X20
- S BETONOVÁ DESKA S PROŘEZY
- T KAMENNÝ NÁŠLAP (cestička)

- Poznámky
- Tato dokumentace řeší architektonické / vizuální a základní rozměrové provedení prvku. Za technické provedení odpovídá prováděcí firma.
 - Obsah této dokumentace je ideovým nástinem řešení a neslouží jako dílenská dokumentace. Před započítím prací je třeba provést zaměření skutečného stavu na staveništi a dalších souvisejících nebo omezujících prvků, zhodnotit proveditelnost záměru a o výsledku informovat investora a projektanta.
 - Rozměr výkresu nesmí být měněn. Hodnota kóty má vždy přednost před délkovou hodnotou odečtenou z výkresu. Zkontrolujte všechny rozměry výškové úrovně a pozici sítí před započítím prací.
 - Skutečná hranice pozemku musí být vytyčena a fixována odpovědným geodetem před započítím prací.
 - V případě jakýchkoliv nejasností, nesrovnalostí nebo pochybností volejte atelier Partero +420 777 346 437.
 - Veškeré detaily, návaznosti a vzorky musí být odsouhlaseny projektantem a investorem.

VŠEOBECNÉ POZNÁMKY

- Na výkresovou část dokumentace se vztahují specifikace ostatních částí projektu, se kterými tvoří tato část nedílný celek. Při nejasnosti ihned kontaktujte projektanta!
- Při rozporech v dokumentaci mají přednost:
 - dokumenty a revize výkresu s novějším datem,
 - textové specifikace před grafickým znázorněním,
 - kóty před rozměry odměřenými na výkrese,
 - výkresy podrobnějšího měřítka,
 - architektonická část a koordinační výkresy před projekty profese, přičemž technické řešení profese musí být zachováno.

LEGENDA REVIZÍ

č.rev.	datum	popis revize

±0,000 = 361,800 m.n.m B.p.v.		
PROJEKT:	ROZŠÍŘENÍ PARKU U MUZEA	ZN. MOR
MORAVSKÁ TŘEBOVÁ		
STAVEBNÍK:	Město Moravská Třebová náměstí T. G. Masaryka 32/29 571 01 Moravská Třebová	
ARCHITEKT:	Rusina Frei, s.r.o. Blanická 845/9, 120 00 Praha 2 info@rusinafrei.cz, tel. +420 607 715 885 www.rusinafrei.cz	
PROJEKTANT:	Atelier Partero s.r.o. zodpovědný projektant: Ing. Jakub Finger info@partero.cz, tel. +420 777 346 437 www.partero.cz	partero
STUPEŇ:	DOKUMENTACE PRO PROVEDENÍ STAVBY	
OBJEKT:	SO 01	
ČÁST:	D.1.5 Vegetační úpravy včetně zpevněných ploch	
VÝKRES:	D.1.5.b.7 - Situace výkaz výměr lemy a mulče	
MĚŘÍTKO:	1:350	FORMÁT: A2
DATUM:	01/2025	KRESLIL: Pavlína Pírová
DATUM TISKU:	01/2025	
REVIZE:	OZNAČENÍ: D.1.5.b.7	
Neoprávněné rozšiřování či reprodukování tohoto materiálu nebo jeho částí je zakázáno!		