


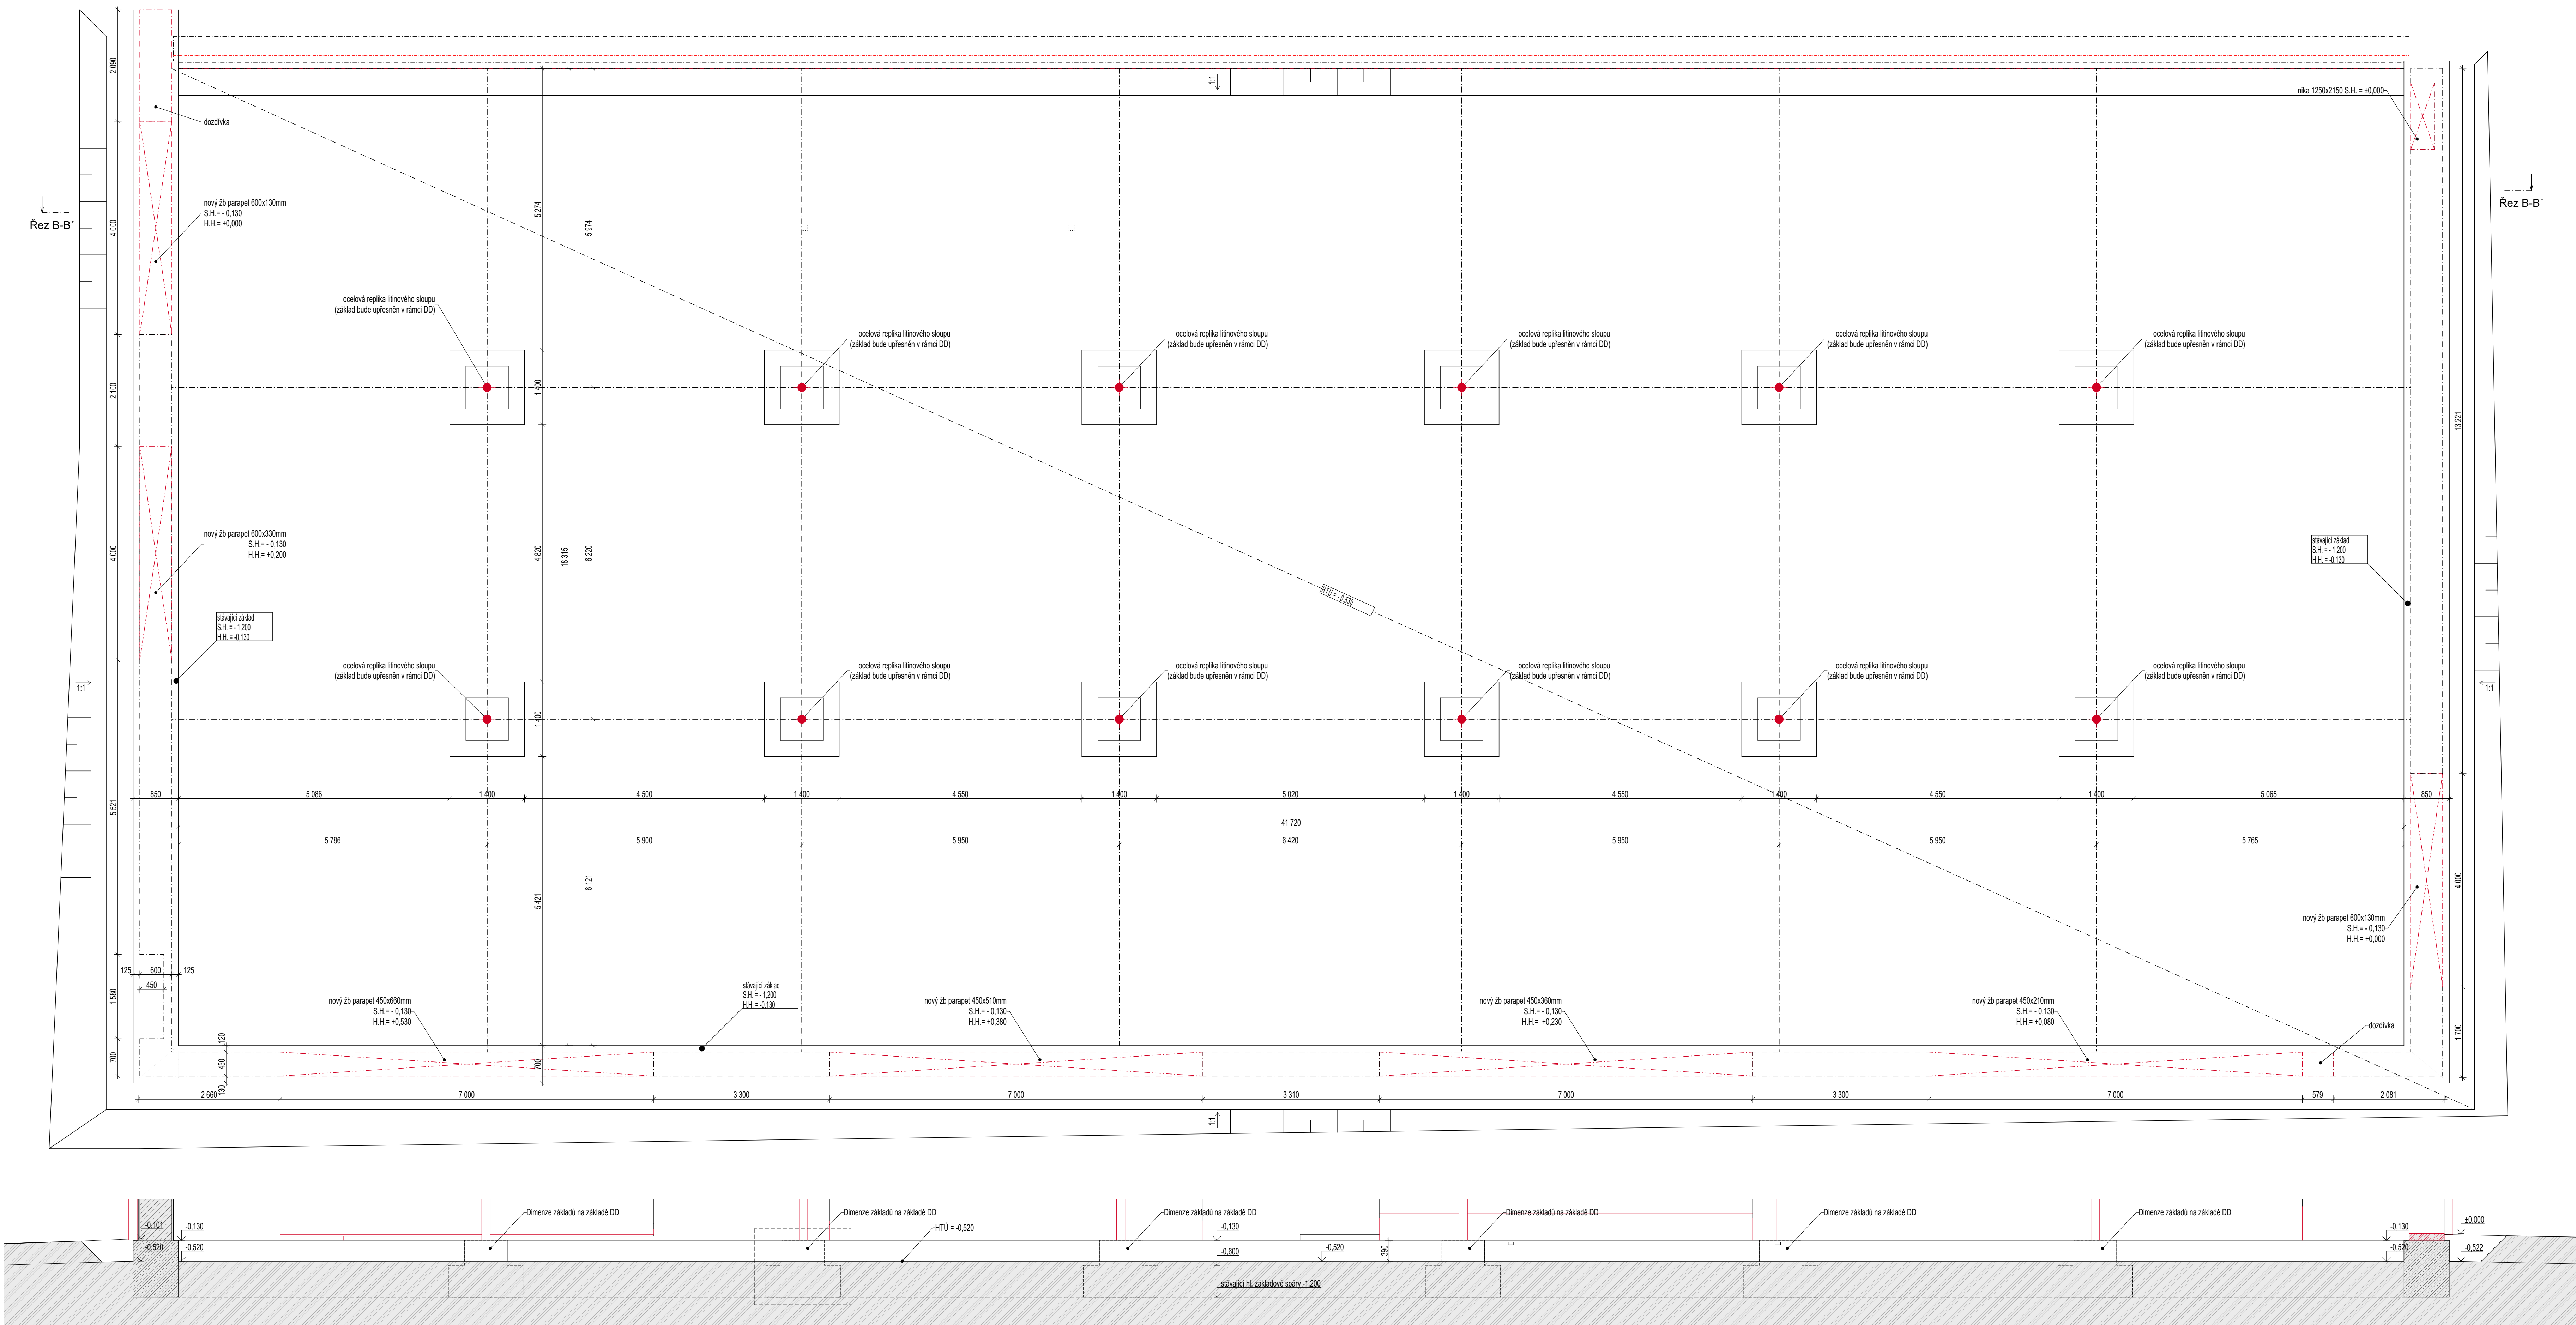

Podélný řez B-B'

POZNÁMKY:

1. Požadována DD ocelových konstrukcí (sloupů a průvláků) = ocelové jednoho sloupu.
2. Nutno ověřit výšku stávajících ocelových průvláků a konstrukcí a navazujících konstrukcí.
3. Požadována DD stávajících základových patek pod sloupy.
4. Veškeré skladby vertikálních povrchů jsou vyznačeny v části D.1.5 - Vegetační úpravy včetně zpevněných ploch a splňují závazné předpisy a normy.

VŠEOBECNÉ POZNÁMKY

1. Na výkresovou část dokumentace se vztahují specifikace ostatních částí projektu, se kterými tvoří tato část nedílný celek. Při nejasnosti ihned kontaktujte projektanta!
2. Při rozporu v dokumentaci mají přednost:
 - dokumenty a revize výkresů s novějším datem,
 - tabulové specifikace před grafickým zosobněním,
 - kódy před rozměry odměřeními na výkrese,
 - výkresy podrobnějšího měřítka,
 - architektonická část a koordinátní výkresy před projekty profesei, přičemž technické řešení profesei musí být zachováno.

LEGENDA REVIZÍ

č. rev.	datum	popis revize

±0,000 = 361,800 m n.m. B.p.v.

PROJEKT: ROZŠÍŘENÍ PARKU U MUZEA MORAVSKÁ TŘEBOVÁ

STAVEBNÍK: Město Moravská Třebová

realizaci: T. G. Nováček 2029

STY 01 Moravská Třebová

ARCHITEKT: Ruzena Pro, s.r.o.
Brančická 44/55, 121 00 Praha 2
info@ruznahel.cz, tel. +420 607 715 985
www.ruznahel.cz

PROJEKTANT: Ing. arch. Mgr. Martin Ruzna, Ph.D.
tel. 603156101, ČKA 03983
Ing. arch. Martin Pro
tel. 604 656 951, ČKA 03944

STUPEŇ: DOKUMENTACE PRO PROVEDENÍ STAVBY

OBJEKT: SO02 - Vnitřní zahrada

ČÁST: D.2.1a Výkresové části SO 02

VÝKRES: D.1.1.1 Základy a výkopy

MĚŘÍTKO: 1:50 FORMÁT: 1189/994

DATUM: 01/2025 KRESLIL: Ing. arch. Jiří Vokota

DATUM TISKU: 01/2025 Ing. arch. Miroslav Vrána
Bc. Kristína Horáková

REVIZE: OZNAČENÍ: D.2.1.B.01

Napomeně označené č. 6 reprodukční materiál nebo jeho část je zakázáno