



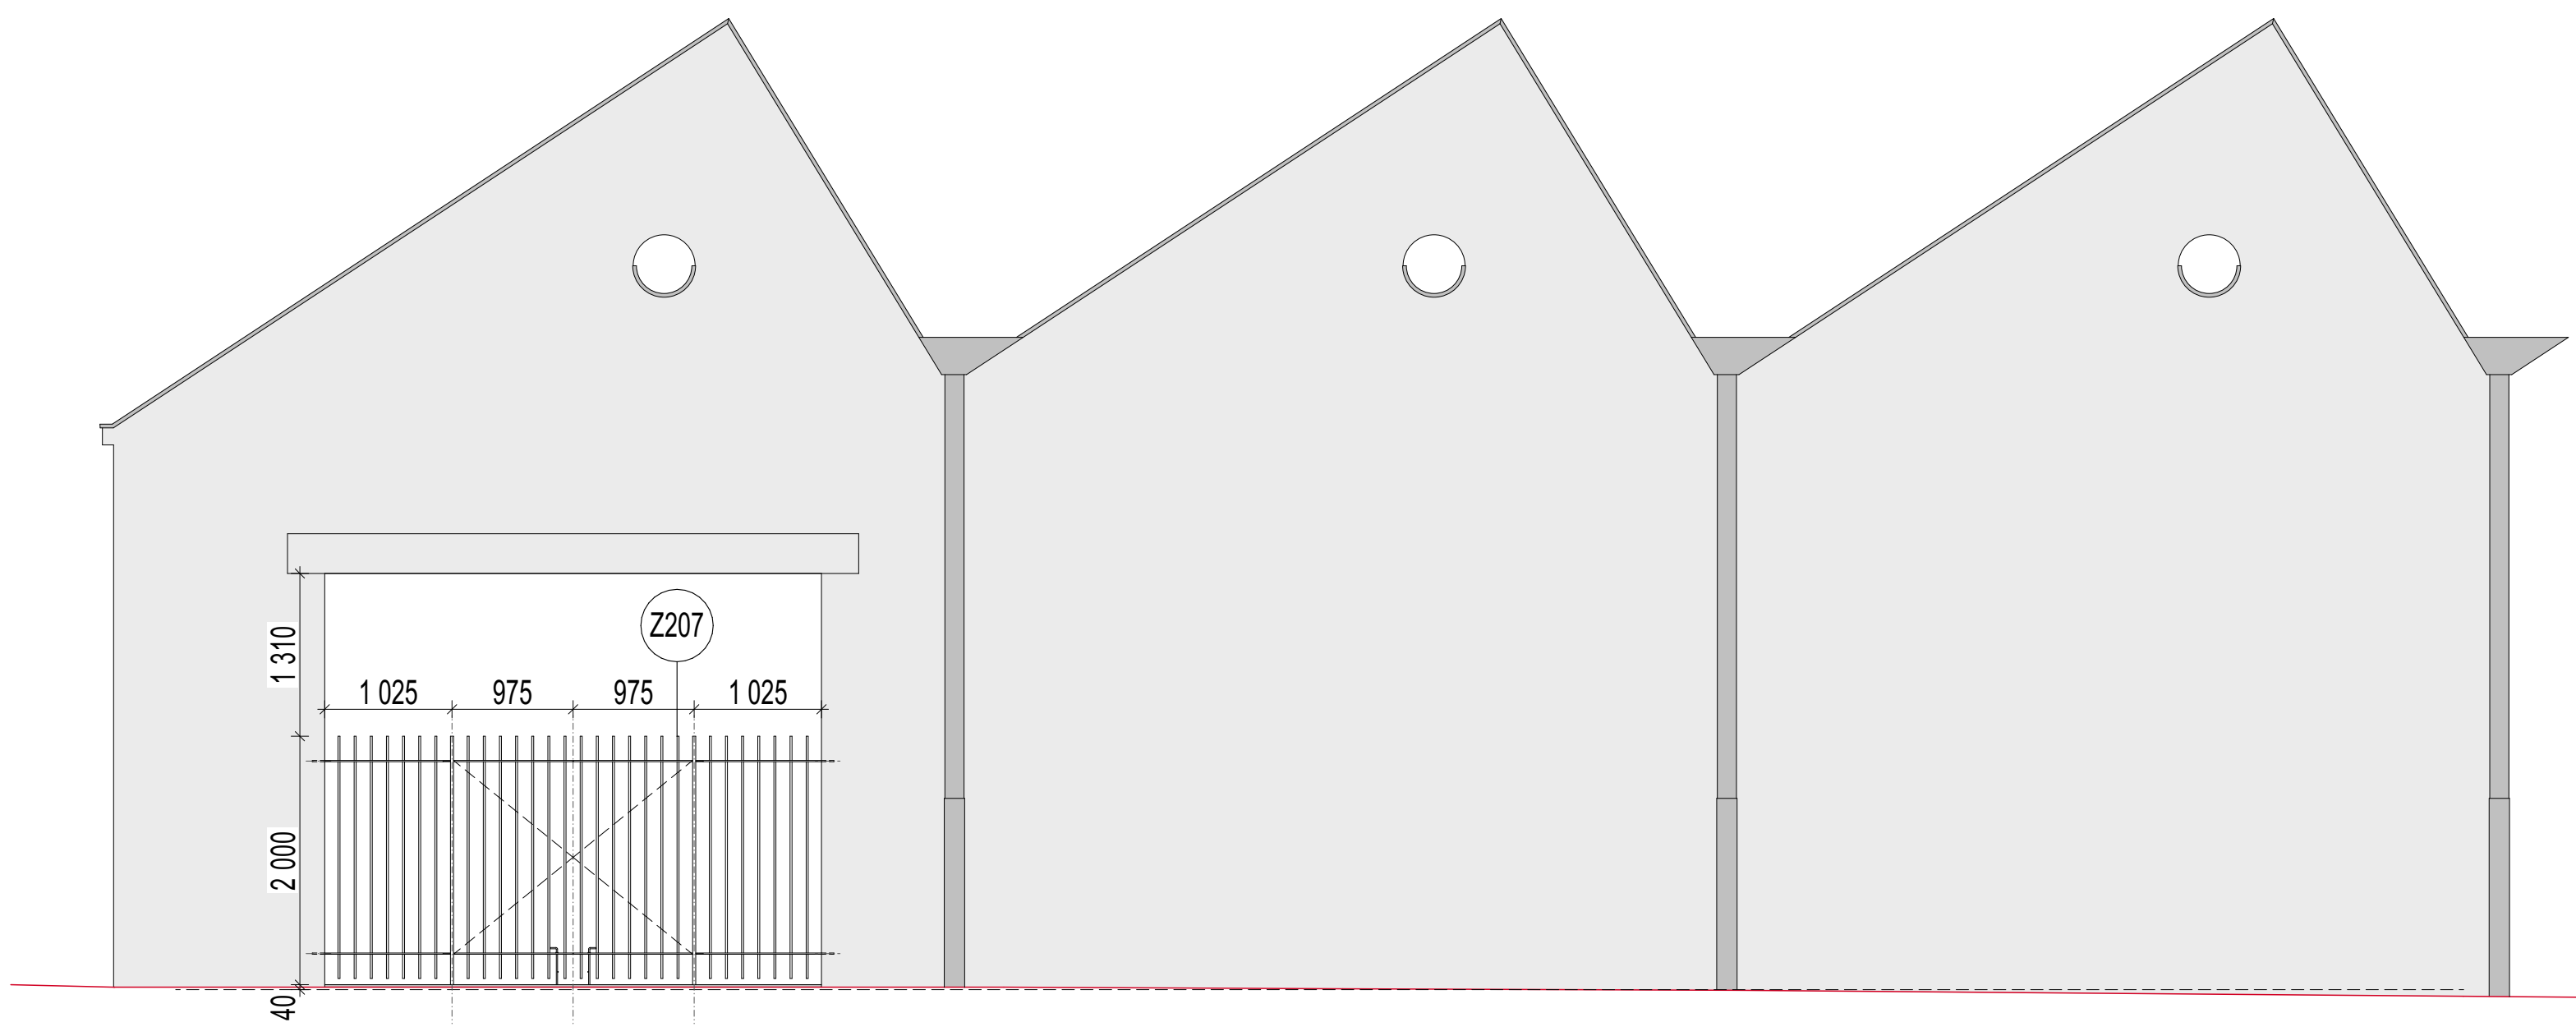


pohled západní 1:50




pohled východní 1:50

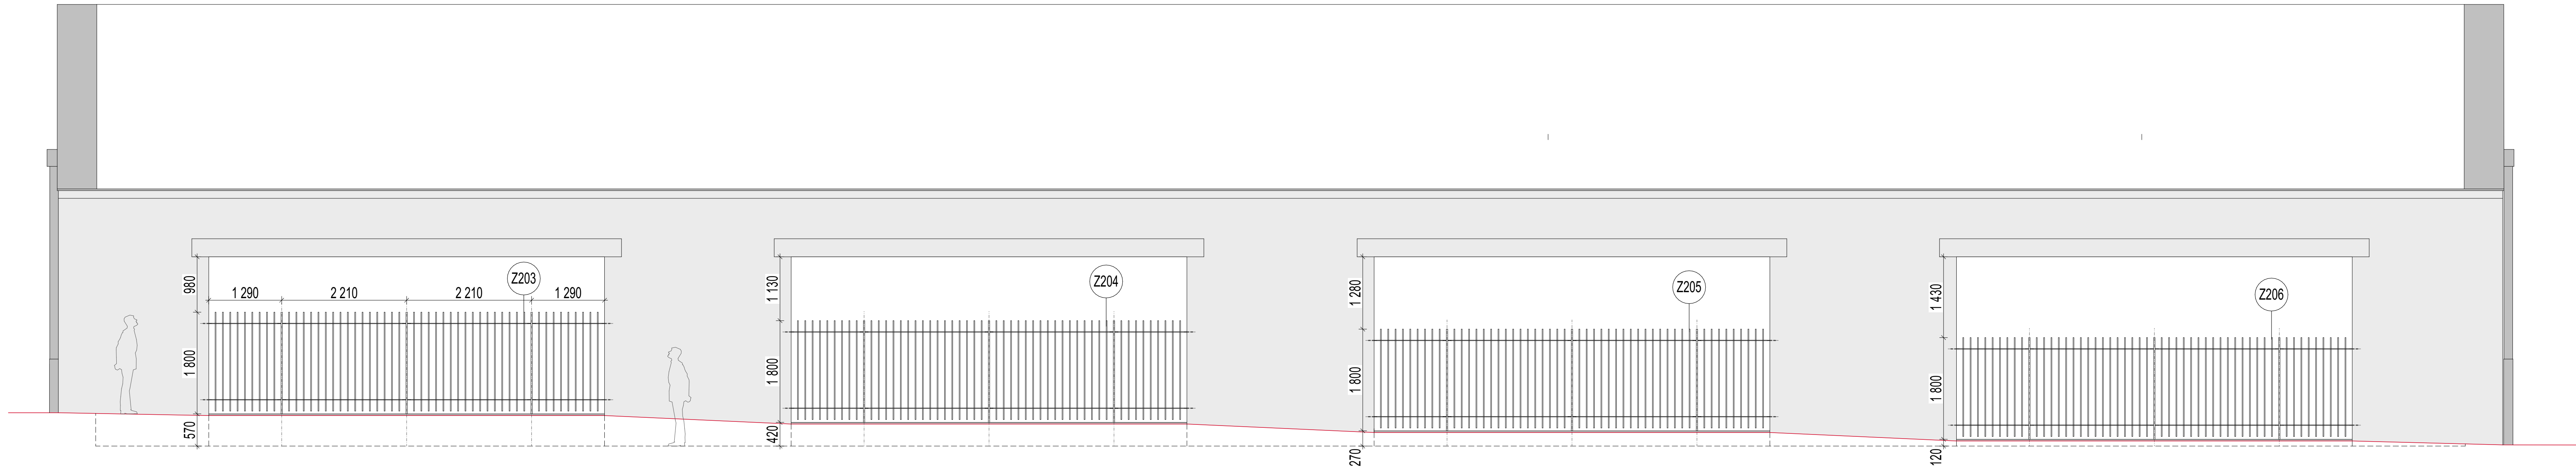


pohled jižní 1:50

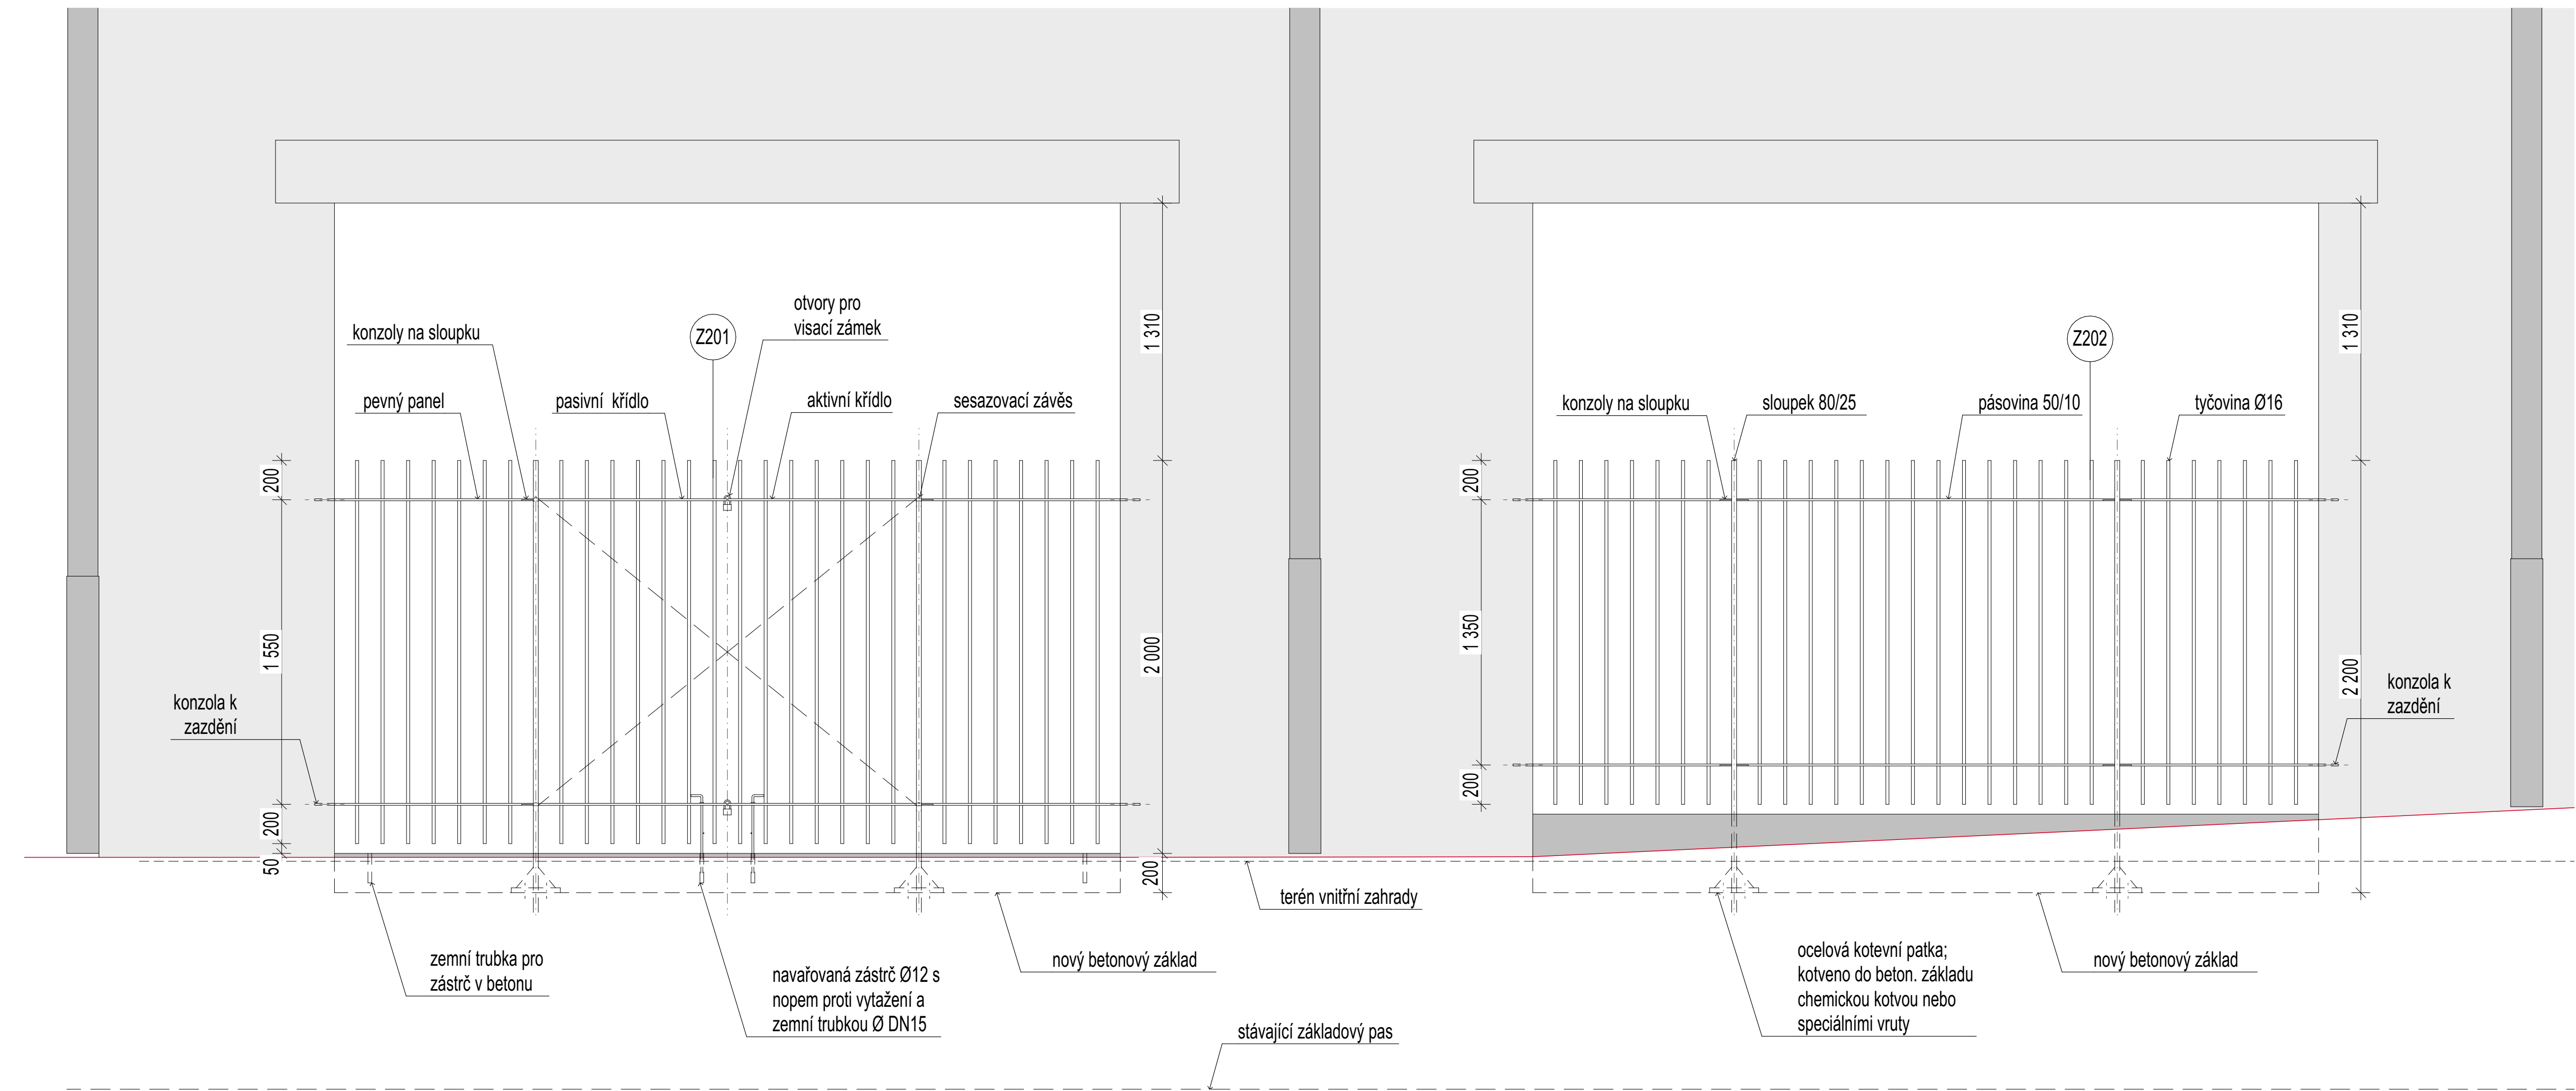

pohled západní 1:20

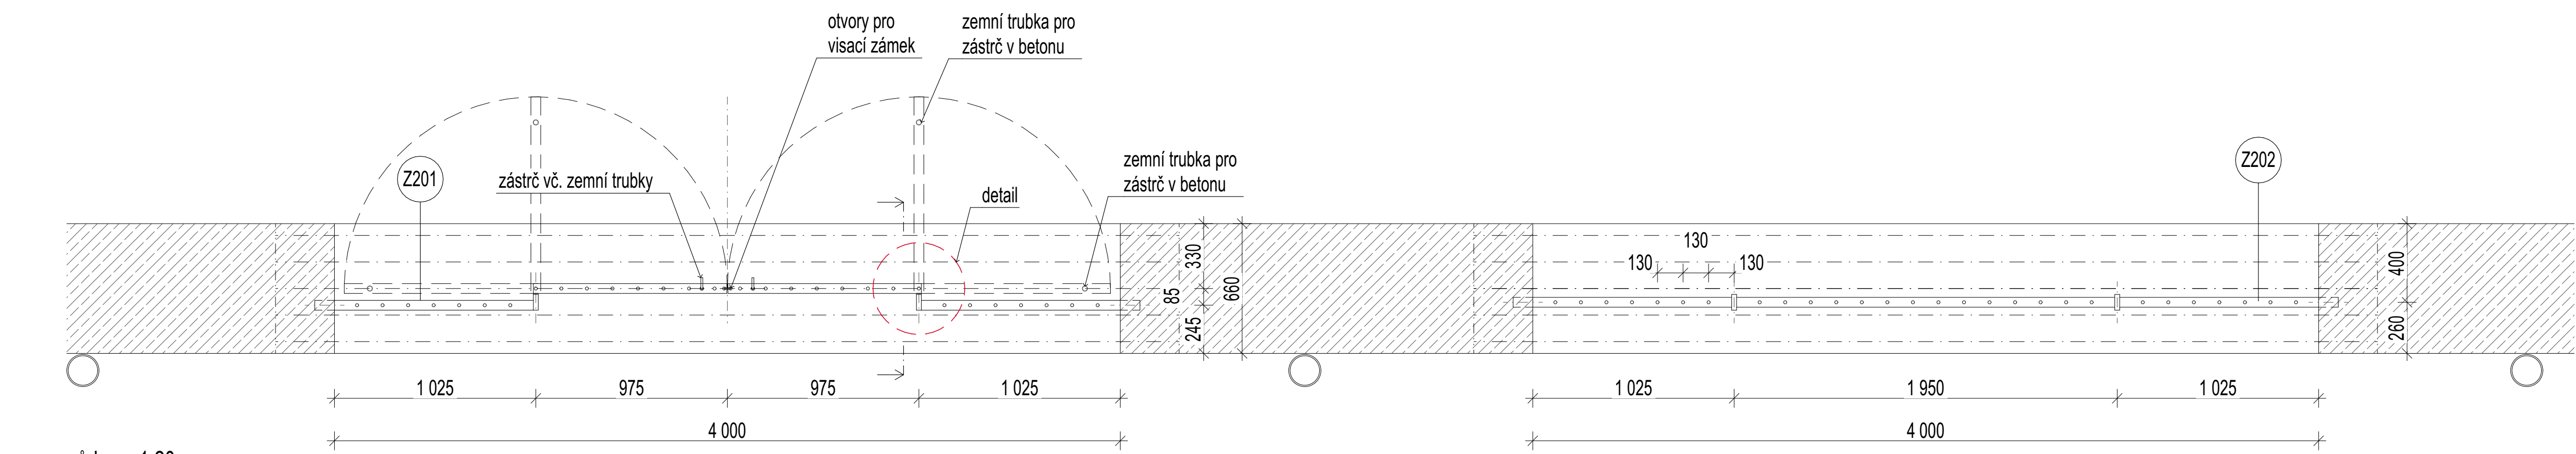

půdorys 1:20

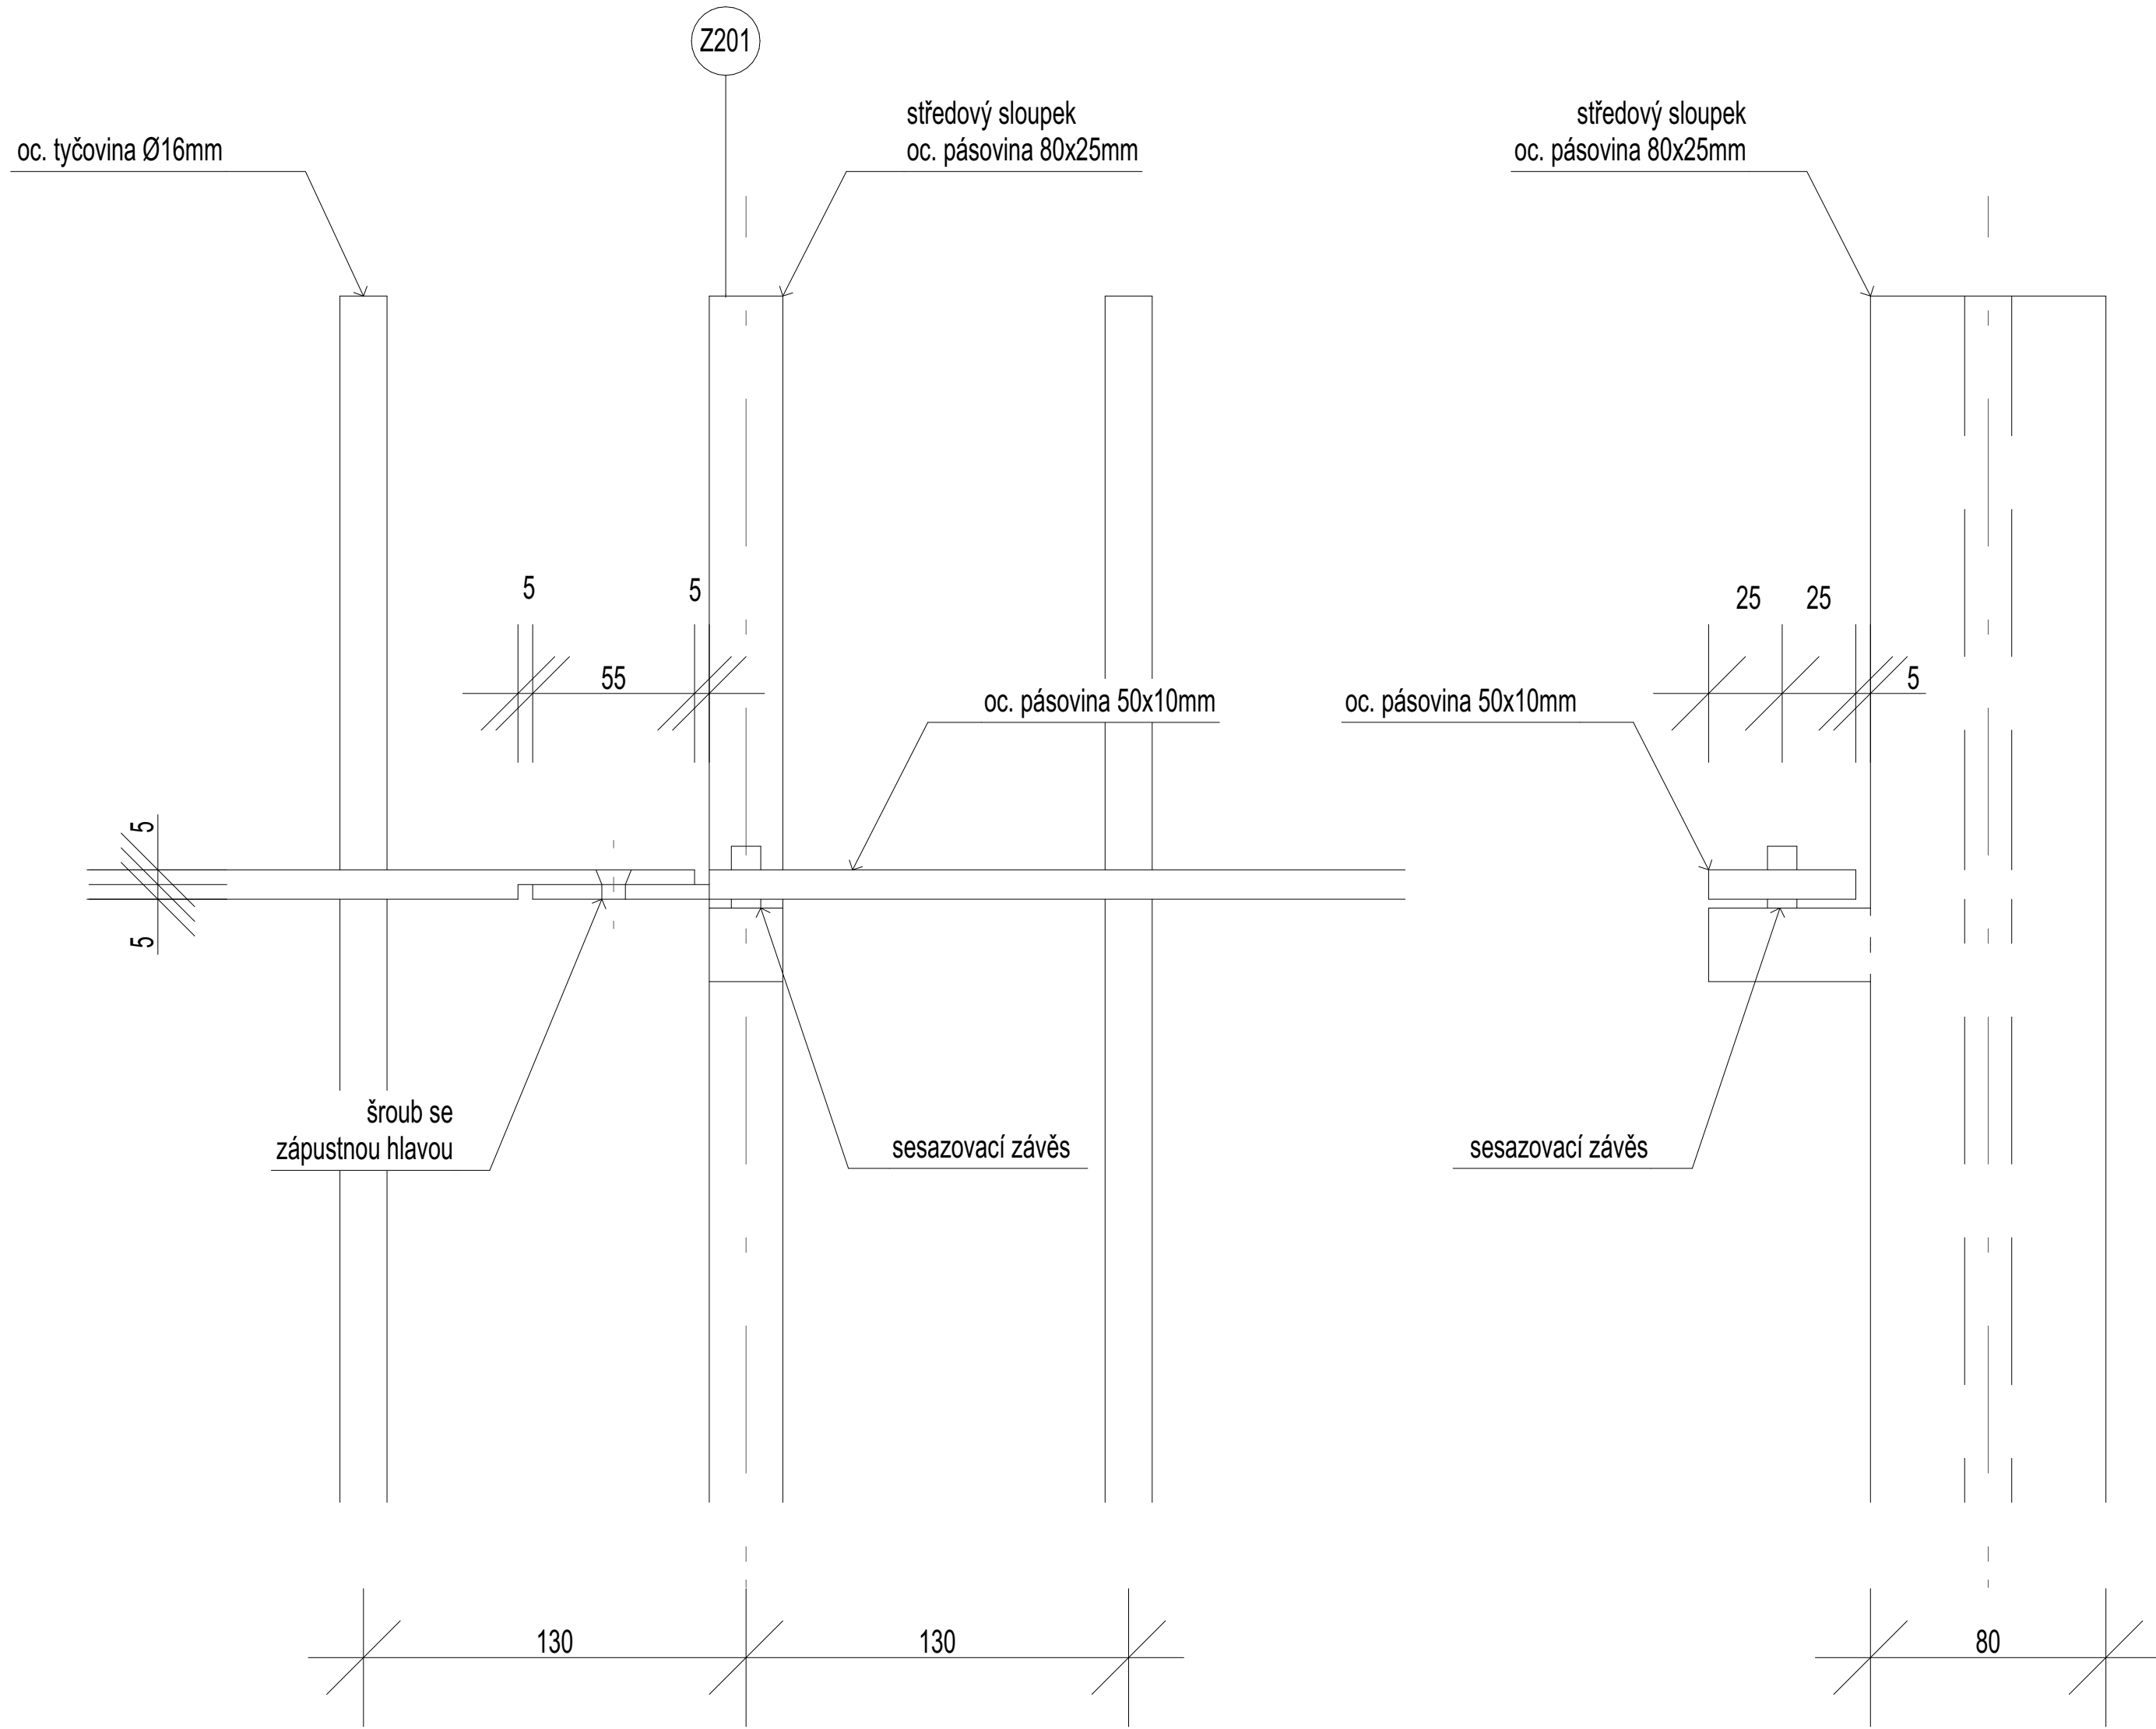

detaily 1:2

#### Zámečnické výrobky Z201 - Z207

- materiál - za studena tažená ocel
- povrchová úprava - nátěr antikorozi kovářskou barvou šedou; přesný odstín určí architekt na základě předloženého vzorníku
- UV svary, ostatní viditelné svary zabroušené
- sražené hrany max. 0,5mm, na vrcholech tyčí max. 1,5mm

#### Poznámky:

Dodavatel zpracuje dílenskou dokumentaci a předloží architektovi k odsouhlasení před výrobou. Je požadován vzorek jednoho plotového dílce vč. sloupků. Uvedené rozměry jsou orientační, přesné rozměry je nutno ověřit na místě.

#### VŠEOBECNÉ POZNÁMKY

- Na výkresovou část dokumentace se vztahují specifikace ostatních částí projektu, na kterých stojí tato část vedlého osaz. Při nejistotě ihned kontaktujte projektanta!
- Při rozporu v dokumentaci mají přednost:
  - dokumenty v režimě výkresu s novějším datem,
  - vlastní specifikace před projektovým oznámením,
  - kdy před rozměry označenými na výkrese,
  - výkresy podrobnějšího měřítka,
  - architektonická část a koordinací výkresy před projekty profesei, příkazní technické řešení profesei musí být zachováno.

#### LEGENDA REVIZÍ

| číslo | datum | popis revize |
|-------|-------|--------------|
|       |       |              |
|       |       |              |
|       |       |              |

03.08.2023 10:30:00

PROJEKT: ROZŠÍŘENÍ PARKU U MUzea MORAVSKÁ TŘEBOVÁ

STAVBA:

ARCHITEKT:

PROJEKTANT:

STUPEŇ:

OBJEKT:

ČÁST:

VÝKRES:

MĚŘÍTKO:

DATUM:

DATUM TISKU:

REVIZE:

SOZÁČENÍ:

D.2.1.c.01