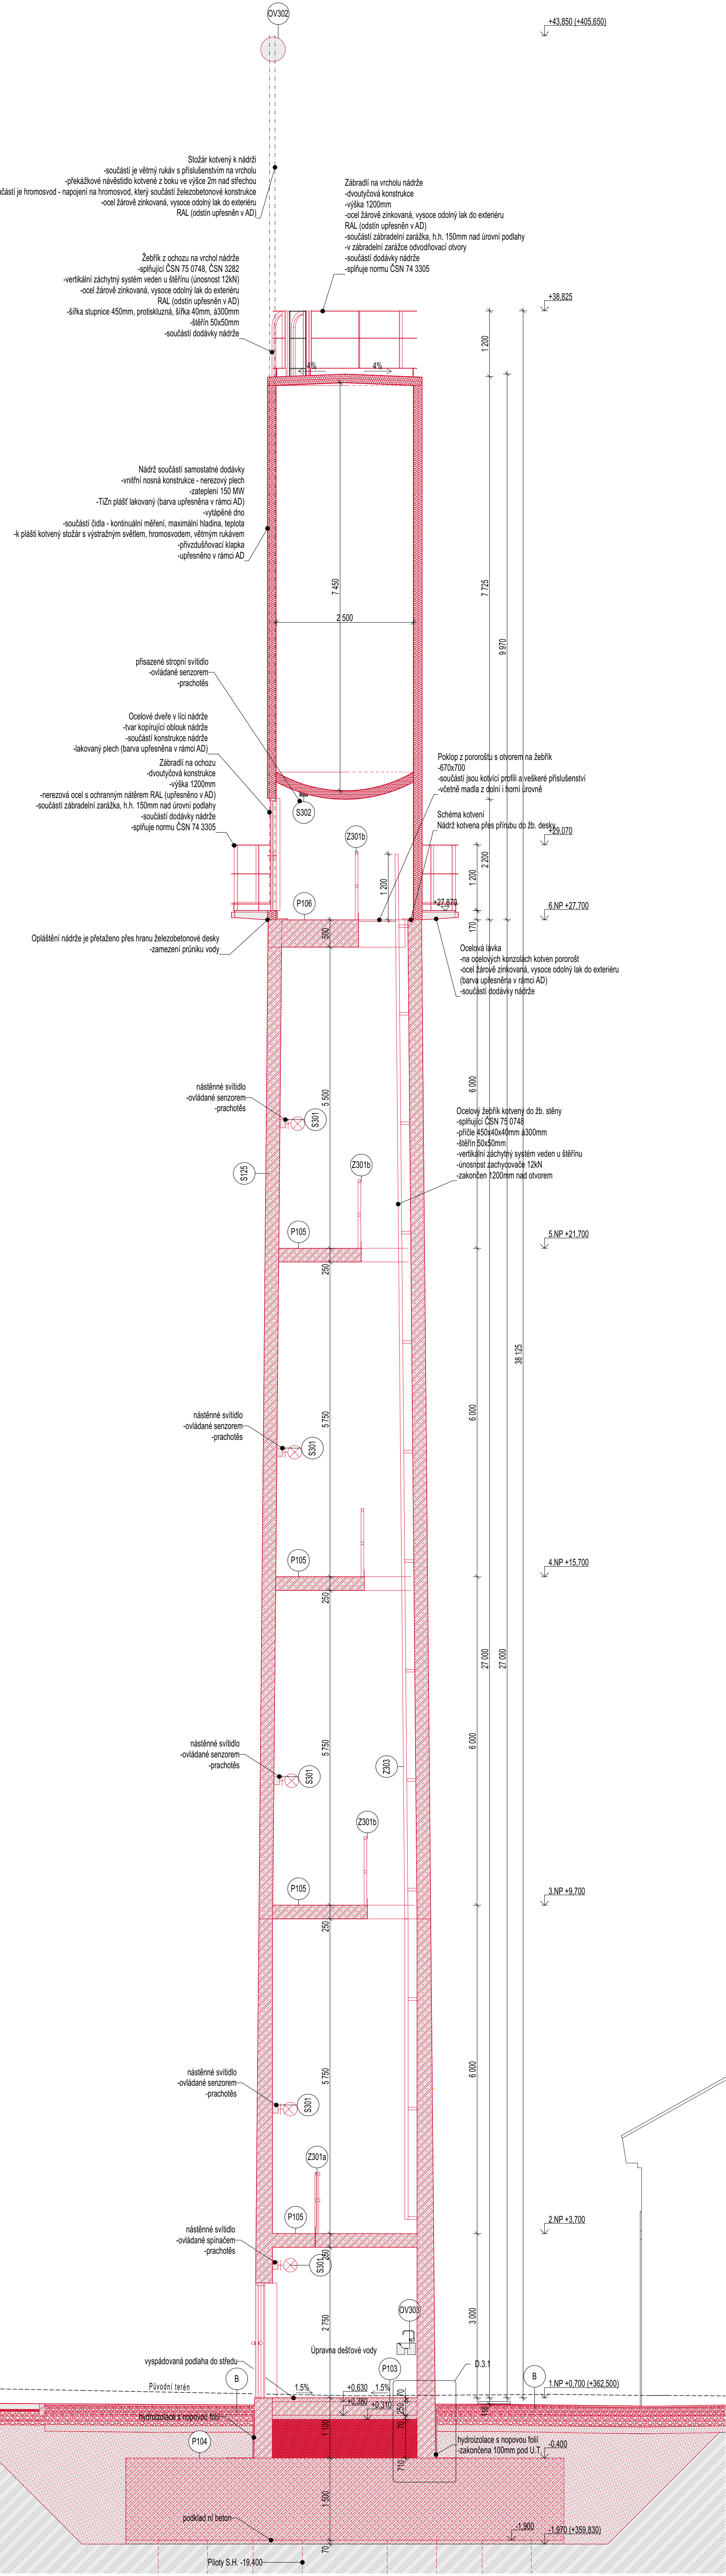


Řez B-B'

LEGENDA MATERIÁLŮ

- stávající broušená cihelný blok tl. 115mm
- stávající broušená cihelný blok tl. 300mm
- stávající cihla plná pálená
- stávající beton prostý
- zemina - původní
- zemina - nasypaná hutěná
- cihla plná pálená - recyklována dozoděná
- železobeton
- betonová mazanina
- dřevo - konstrukční
- tepelná izolace MW

POZNÁMKY:

- Nutno zpracovat revizní statický výpočet, revizi vrtání a kotvení nádrže v rámci DD
- Akumulční nádrž se všemi souvisejícími konstrukcemi bude specifikována v rámci DD
- Dveře do objektu, jejich tvar a bližší specifikace nutno zpřesnit v rámci DD
- Všechné skladby venkovních povrchů jsou vyspecifikovány v části D.1.5 - Vegetační úpravy včetně zpevněných ploch a splňují závazné předpisy a normy

LEGENDA POVRCHŮ S003

- Pohledový beton
- Tlzn - lakovaný - RAL určí AD
- Oal - žárové zinkovaná - lakovaná RAL určí AD
- Nápis na Tlzn nádrži - lak - (bližší specifikaci určí AD)

VŠEOBECNÉ POZNÁMKY

- Na výkresovou část dokumentace se vztahují specifikace ostatních částí projektu, se kterými tvoří tato část nedílný celek. Při nejasnosti ihned kontaktujte projektanta!
- Při rozporch v dokumentaci mají přednost:
 - dokumenty a revize výkresů a novějších datem,
 - textové specifikace před grafickými záznamy,
 - kóty před rozměry odměřeními na výkrese,
 - výkresy podrobnějšího měřítka,
 - architektonická část a koordinátní výkresy před projekty profesí, přičemž technické řešení profesí musí být zachováno.

LEGENDA REVIZÍ

č. rev.	datum	popis revize

±0,000 = 361,800 m.n.m B.p.v.

PROJEKT: ROZŠÍŘENÍ PARKU U MUZEJA MORAVSKÁ TŘEBOVÁ

STAVEBNÍK: Město Moravská Třebová náměstí T. G. Masaryka 3229 571 01 Moravská Třebová

ARCHITEKT: Ruina Fre, s.r.o. Blatná 8459, 120 00 Praha 2 info@ruinafre.cz, tel. +420 607 715 885 www.ruinafre.cz

PROJEKTANT: Ing. arch. Mgr. Martin Ruina, Ph.D. tel. 603156101, ČKA 03983 Ing. arch. Matěj Fíša tel. 604 555 631, ČKA 03944

STUPEŇ: DOKUMENTACE PRO PROVEDENÍ STAVBY

OBJEKT: S003 - komin

ČÁST: D.3.1.b Výkresové část - SO 03

VÝKRES: Řez A-A', Řez B-B', Pohledy západní

MĚŘÍTKO: 1:50 FORMÁT: A4

DATUM: 01/2025 KRESLIL: Ing. arch. Jiří Valenta

DATUM TISKU: 01/2025 Ing. arch. Matěj Fíša Bc. Kristína Horňáková

REVIZE: OZNAČENÍ: D.3.1.b.02

Neoprávněné rozšiřování či reprodukování tohoto materiálu nebo jeho částí je zakázáno!