
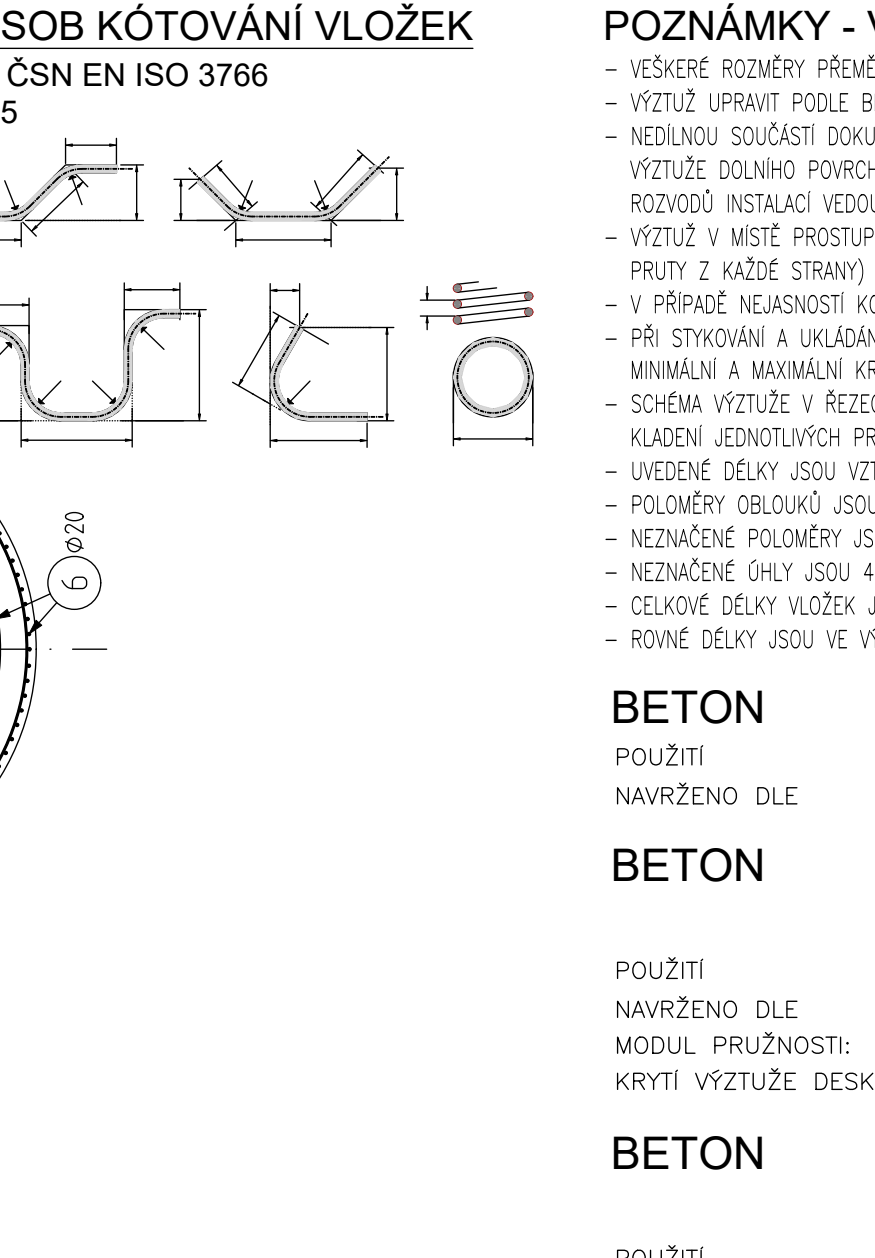
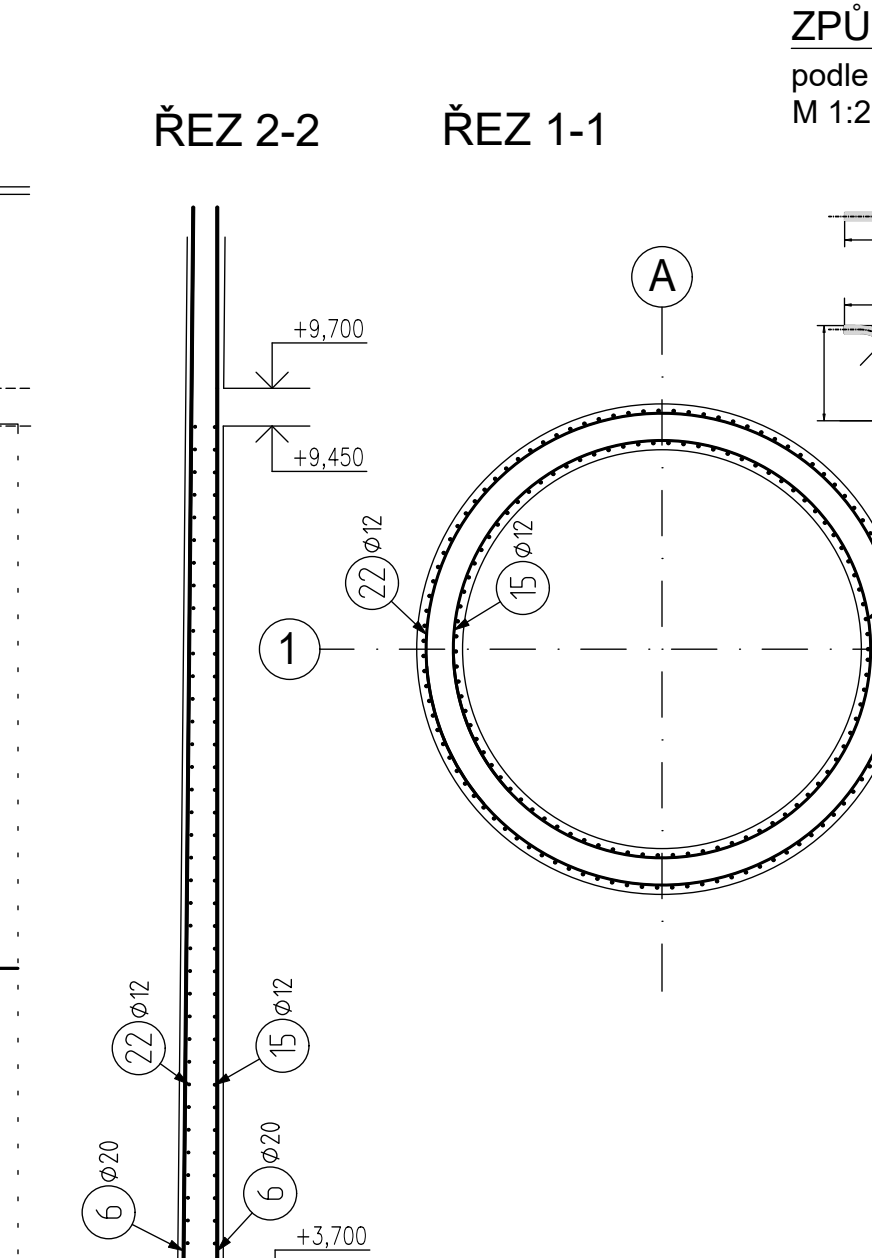
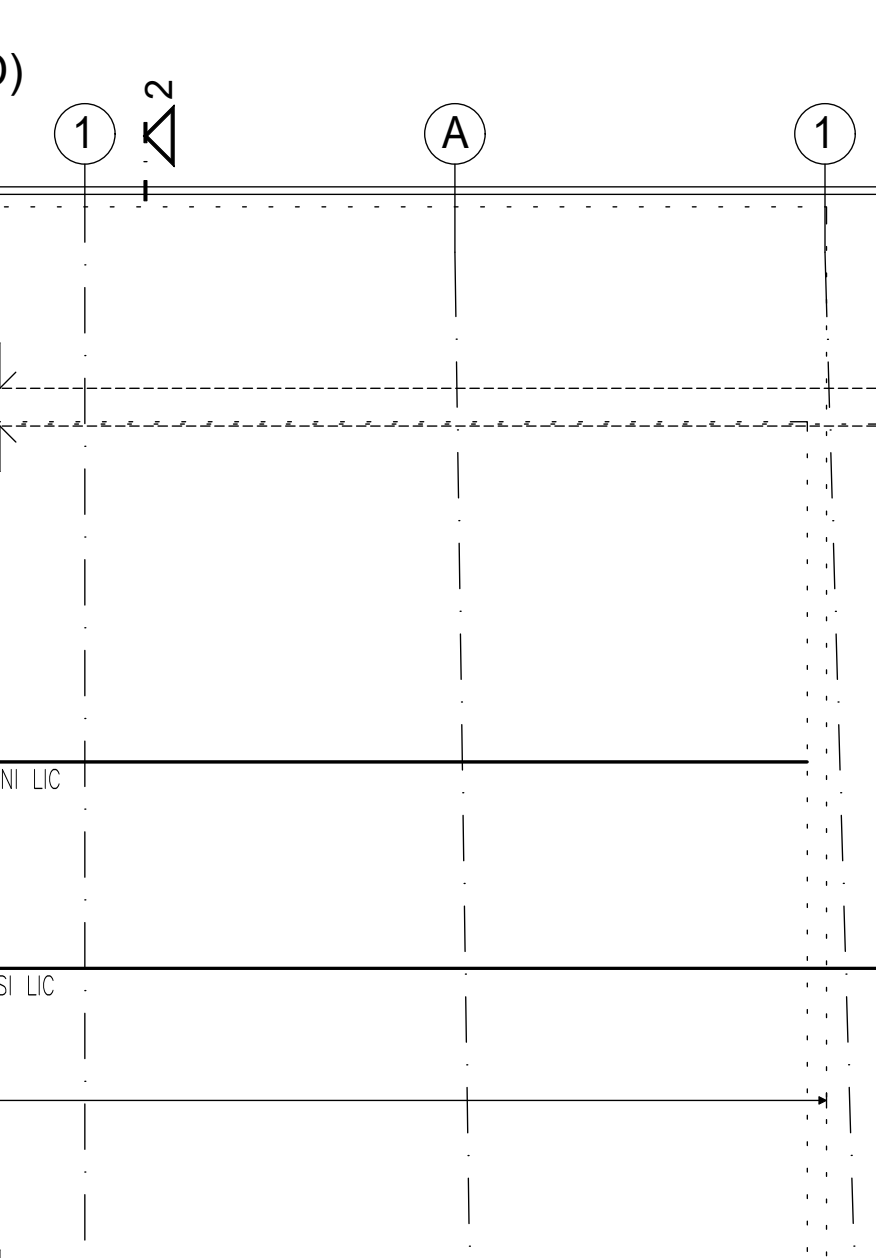
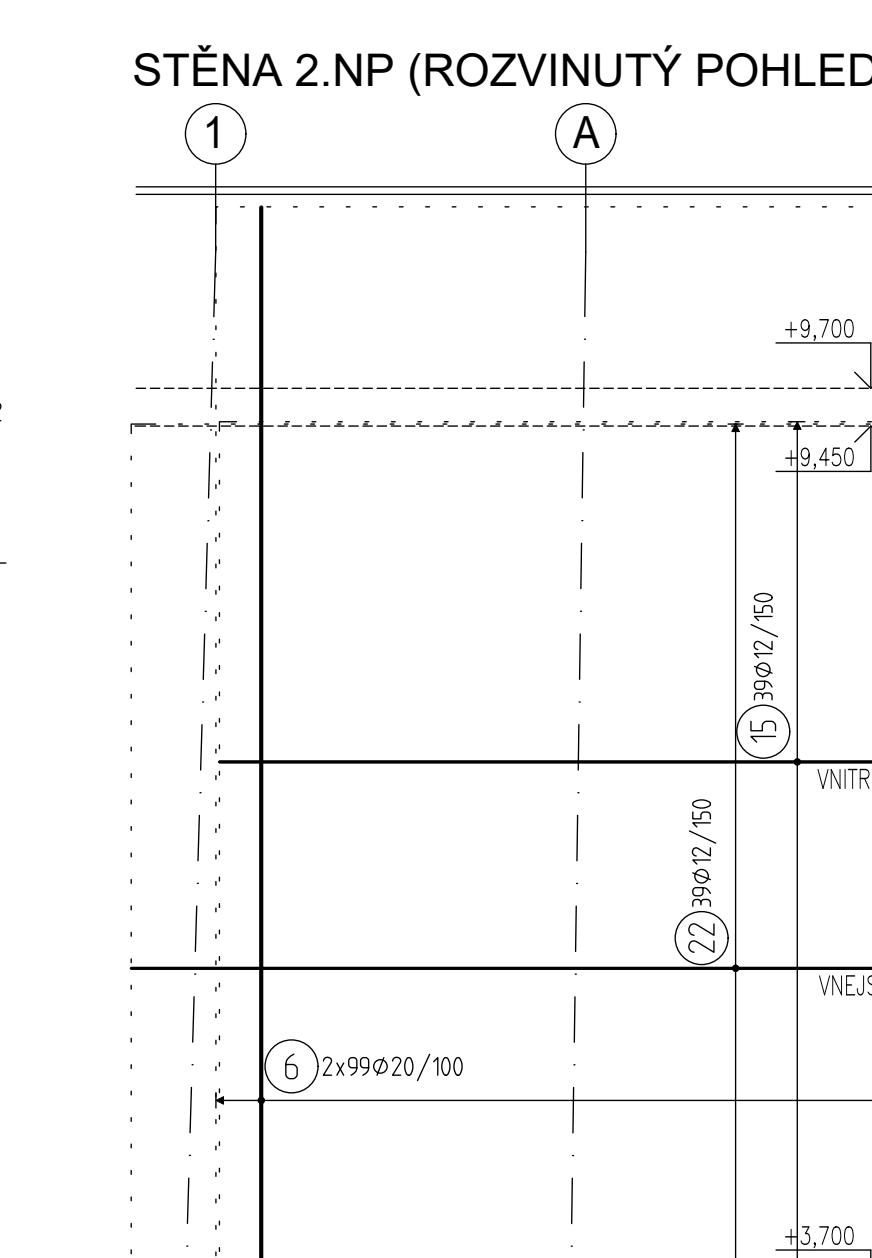
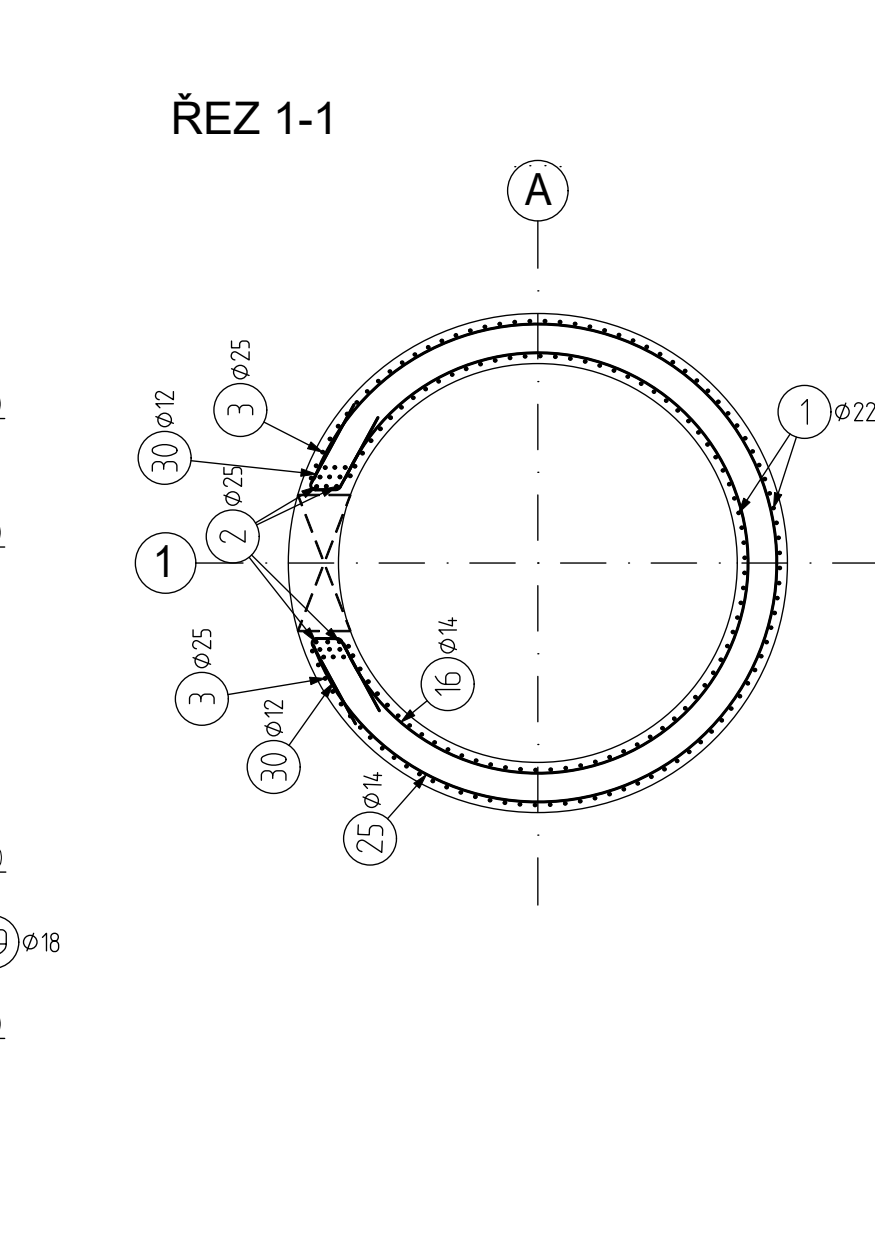
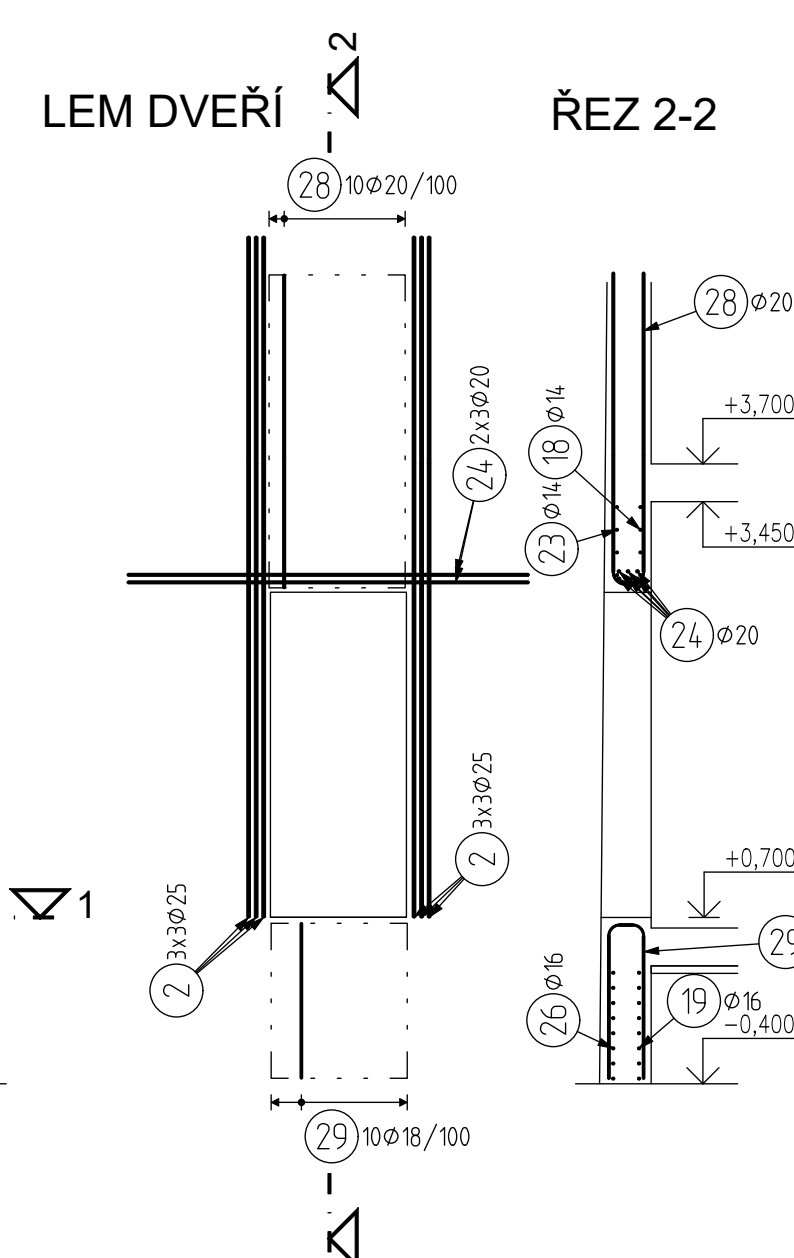


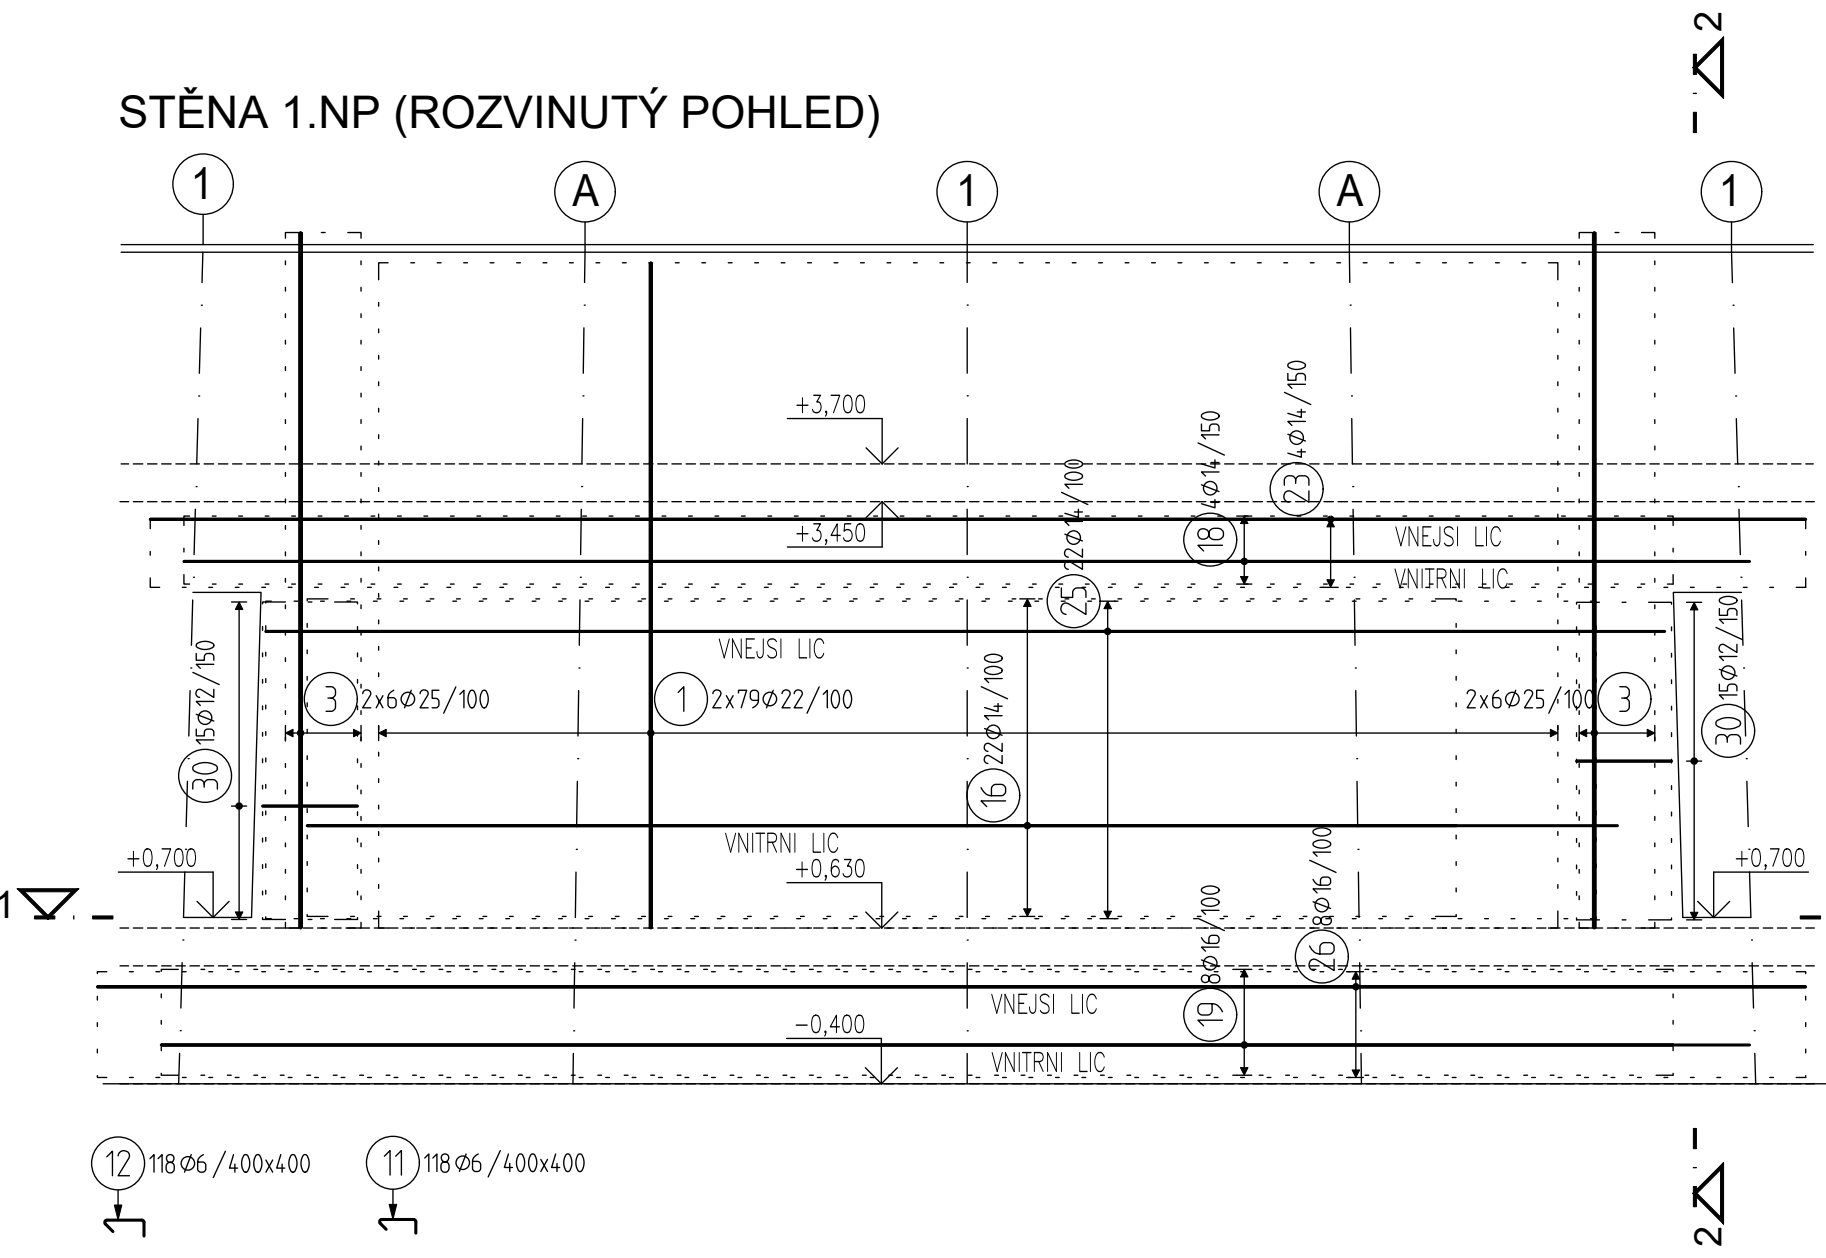

ZPŮSOB KÓTOVÁNÍ VLOŽEK
podle ČSN EN ISO 3766
M 1:25

POZNÁMKY - VÝZTUŽ:
- VŠEČERÉ ROZMĚRY PŘEMĚŘIT NA STAIŘE!
- VÝZTUŽ UPRAVIT PODLE BEDNĚNÍ !!!
- NEDÍLNOU SOUČÁSTI DOKUMENTACE JSOU VÝKRESY TVARU BEDNĚNÍ, VÝZTUŽ DOLNÍHO POVRCHU, HORNÍHO POVRCHU, DOMOVNÍCH ROZVODŮ INSTALACÍ VEDOUČÍCH V DESCE NEBO POD DESKOU
- VÝZTUŽ V MÍSTĚ PROSTUPŮ PŘÍHRNOUIT KE KRAJŮM (VÝZD MAX. 2 PRUTY Z KAŽDÉ STRANY) OSTATNÍ PROSTŘIHNOUIT
- V PŘÍPADĚ NEJASNOSTI KONTAKTUJE PROJEKTANTA
- PŘI STYKOVÁNÍ A UKLÁDÁNÍ VÝZTUŽE MUSÍ BÝT VÝZDY DODRŽENO MINIMÁLNÍ A MAXIMÁLNÍ KRYTÍ !!!
- SCHÉMA VÝZTUŽE V ŘEZECH DESKOU SLOUŽÍ POUZE K INFORMACI O KLADENÍ JEDNOTLIVÝCH PRVKŮ
- UVEDENÉ DELKY JSOU VZTAŽENY K VNĚJŠÍMU LICI PRUTU
- POLOMĚRY OBLOUKŮ JSOU POLOMĚRY OHYBACÍCH TRNŮ
- NEZNAČENÉ POLOMĚRY JSOU 1/2 DR. MIN (TAB. 20)
- NEZNAČENÉ OHY JSOU 45, 90, RESP. 180 STUPŮ
- CELKOVÉ DELKY VLOŽEK JSOU STRIŽNÉ DELKY
- ROVNÉ DELKY JSOU VE VÝRAZU OZNAČENY **

BETON
POUŽITÍ
NAVRŽENO DLE

BETON
POUŽITÍ
NAVRŽENO DLE
MODUL PRUŽNOSTI:
KRYTÍ VÝZTUŽE DESKY

BETON
POUŽITÍ
NAVRŽENO DLE
MODUL PRUŽNOSTI:
KRYTÍ VÝZTUŽE DESKY

BETON
POUŽITÍ
NAVRŽENO DLE
MODUL PRUŽNOSTI:
KRYTÍ VÝZTUŽE

C12/15 - X0
PODKLADNÍ BETON
ČSN EN 1992-1-1 Eurokód 2







C30/37 - XC4, XA1
Dmax 16, S4 210mm

C30/37 - XC4
Dmax 16, S4 210mm

C30/37 - XC4
Dmax 16, S4 210mm





C30/37 - XC4
Dmax 16, S4 210mm

C30/37 - XC4
STĚNY, ZASTROPENÍ KOMINU
ČSN EN 1992-1-1 Eurokód 2
Ecm = 33 GPa
EXT. 40mm
INT. 25mm

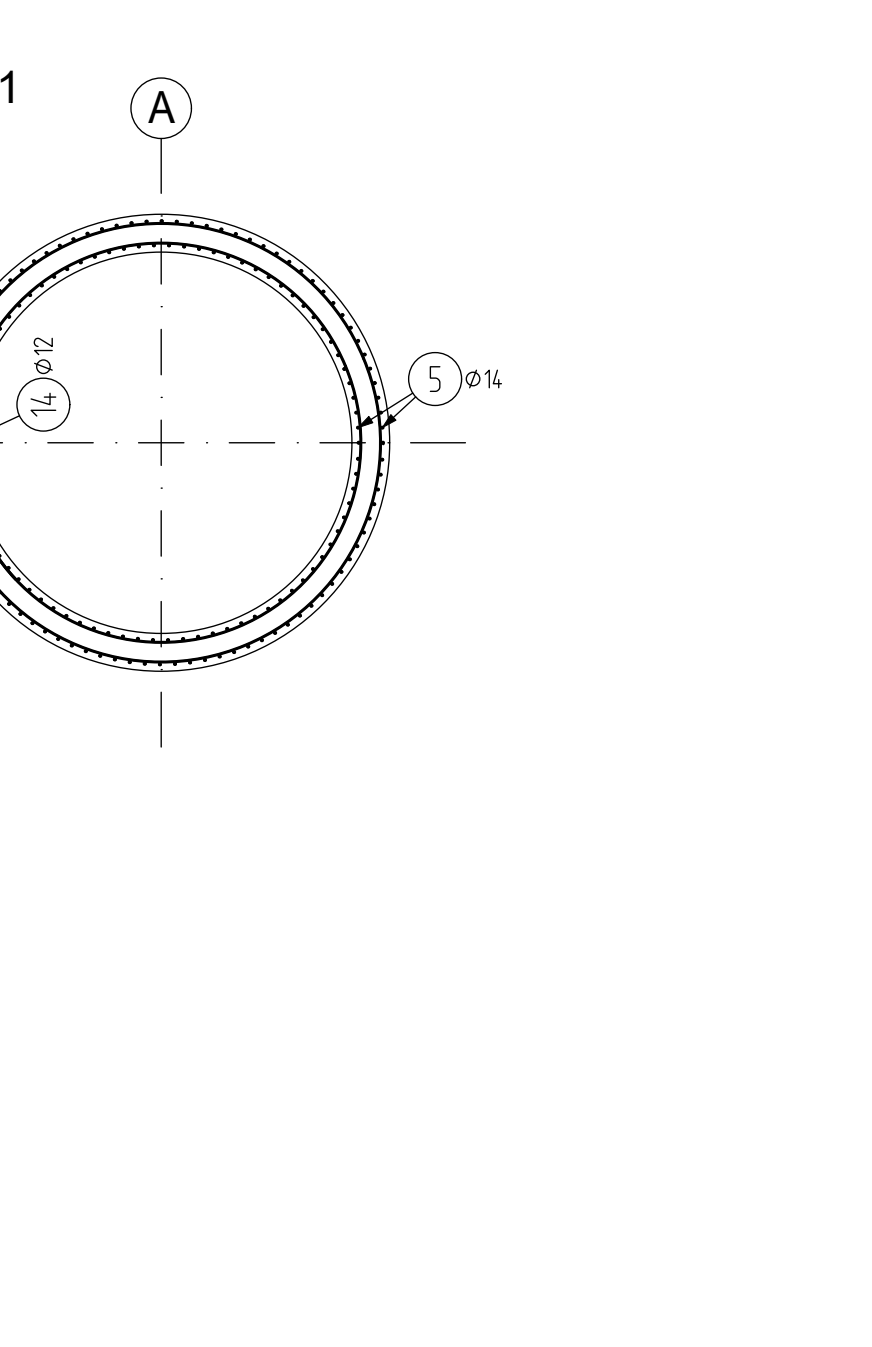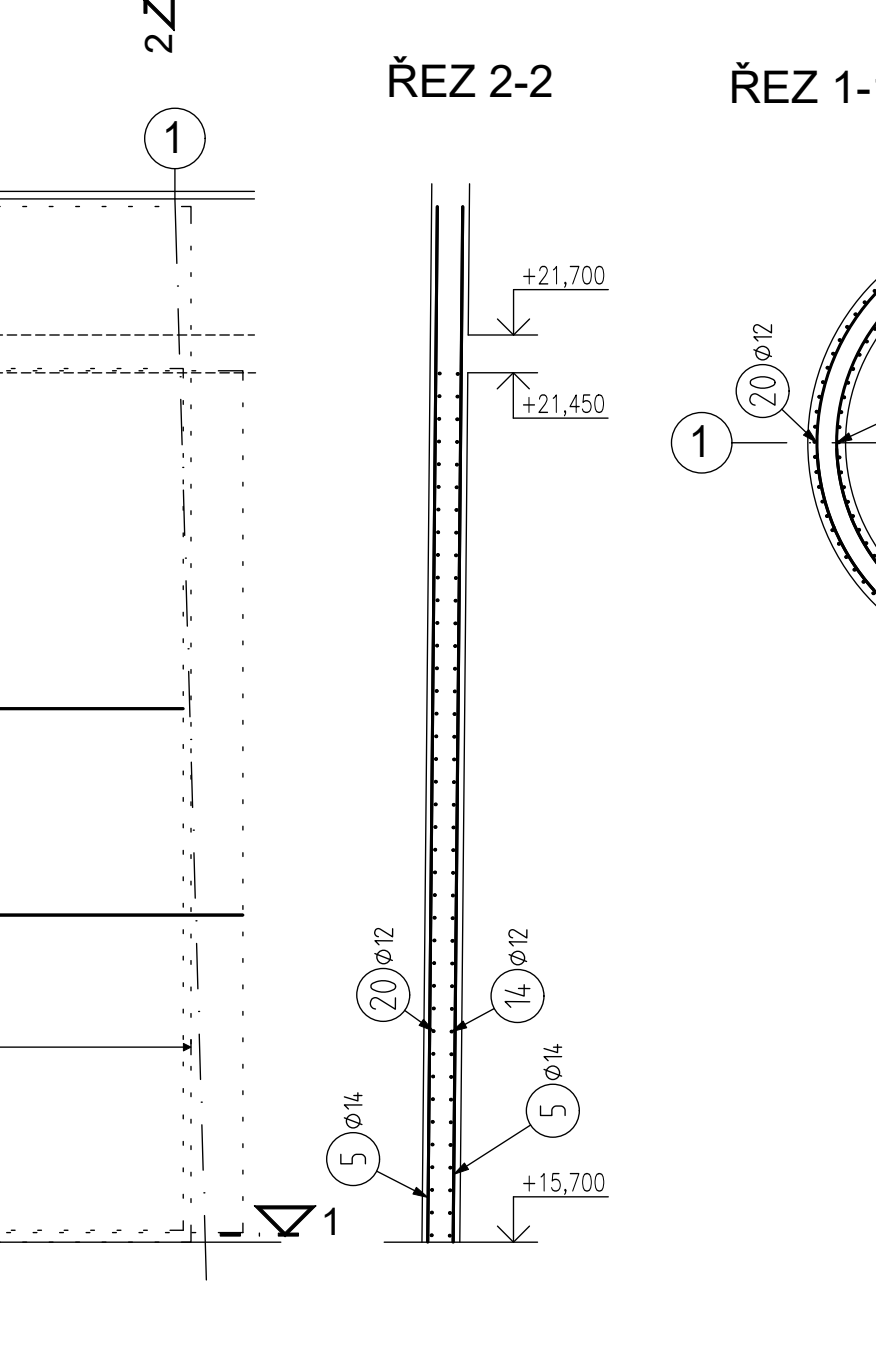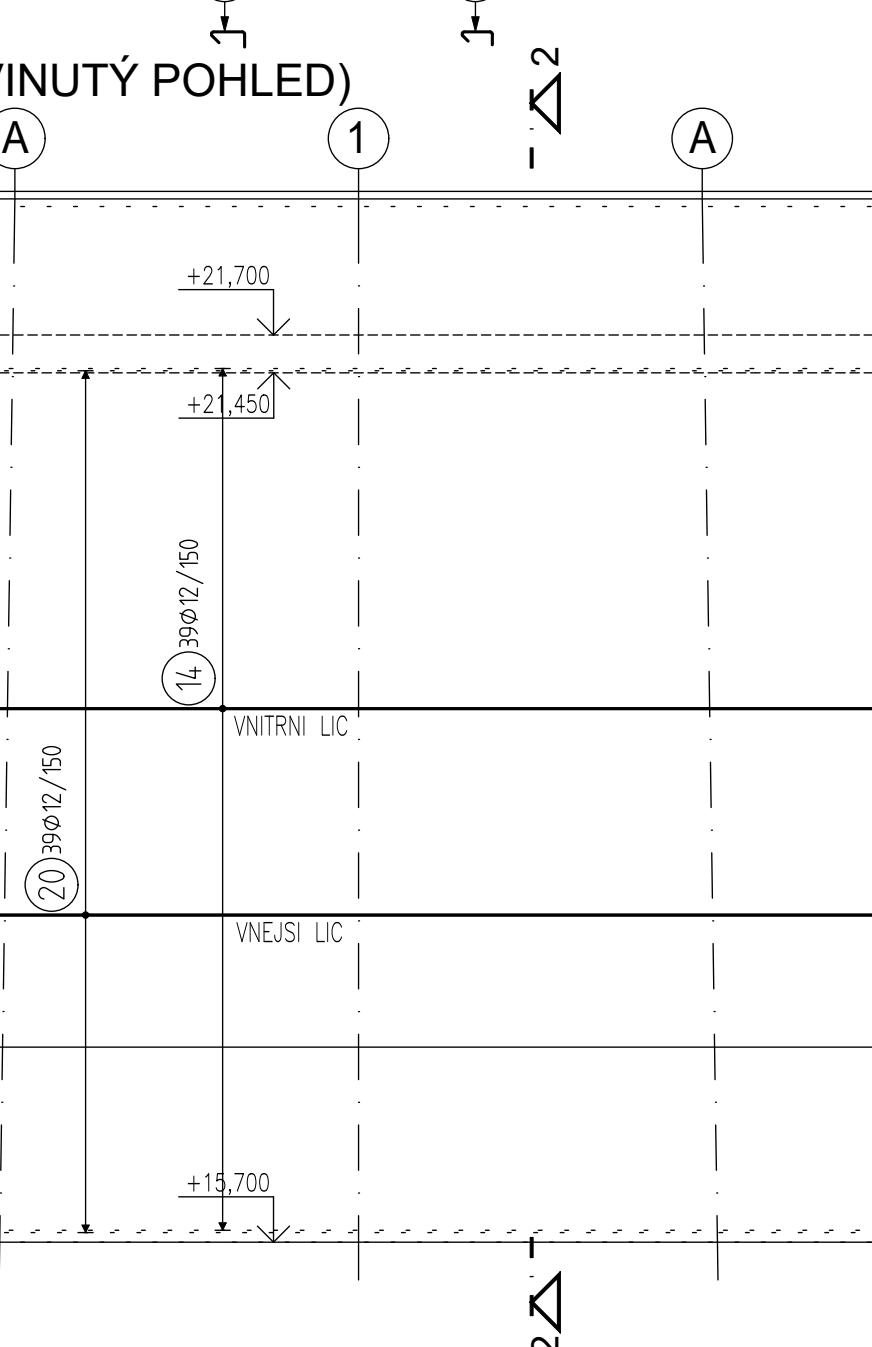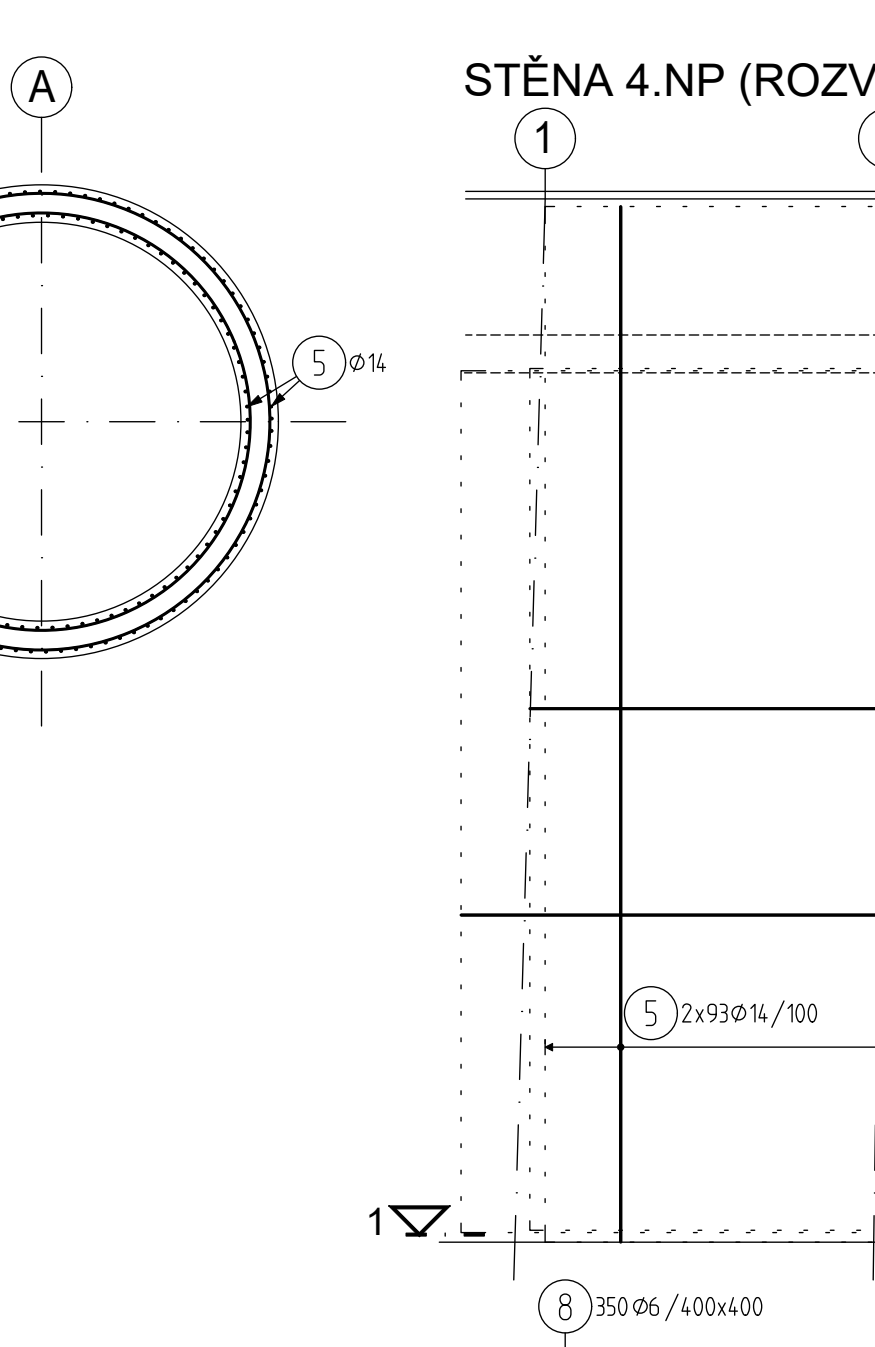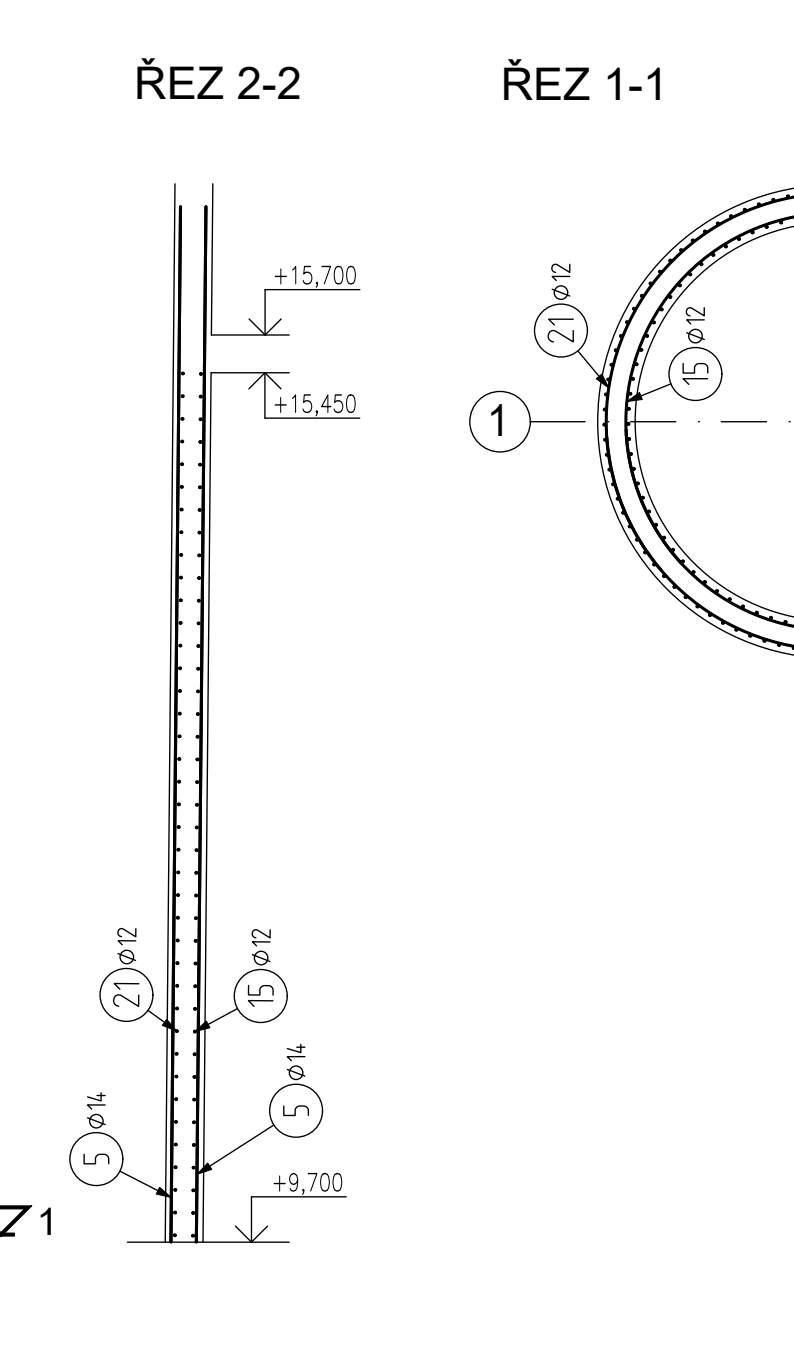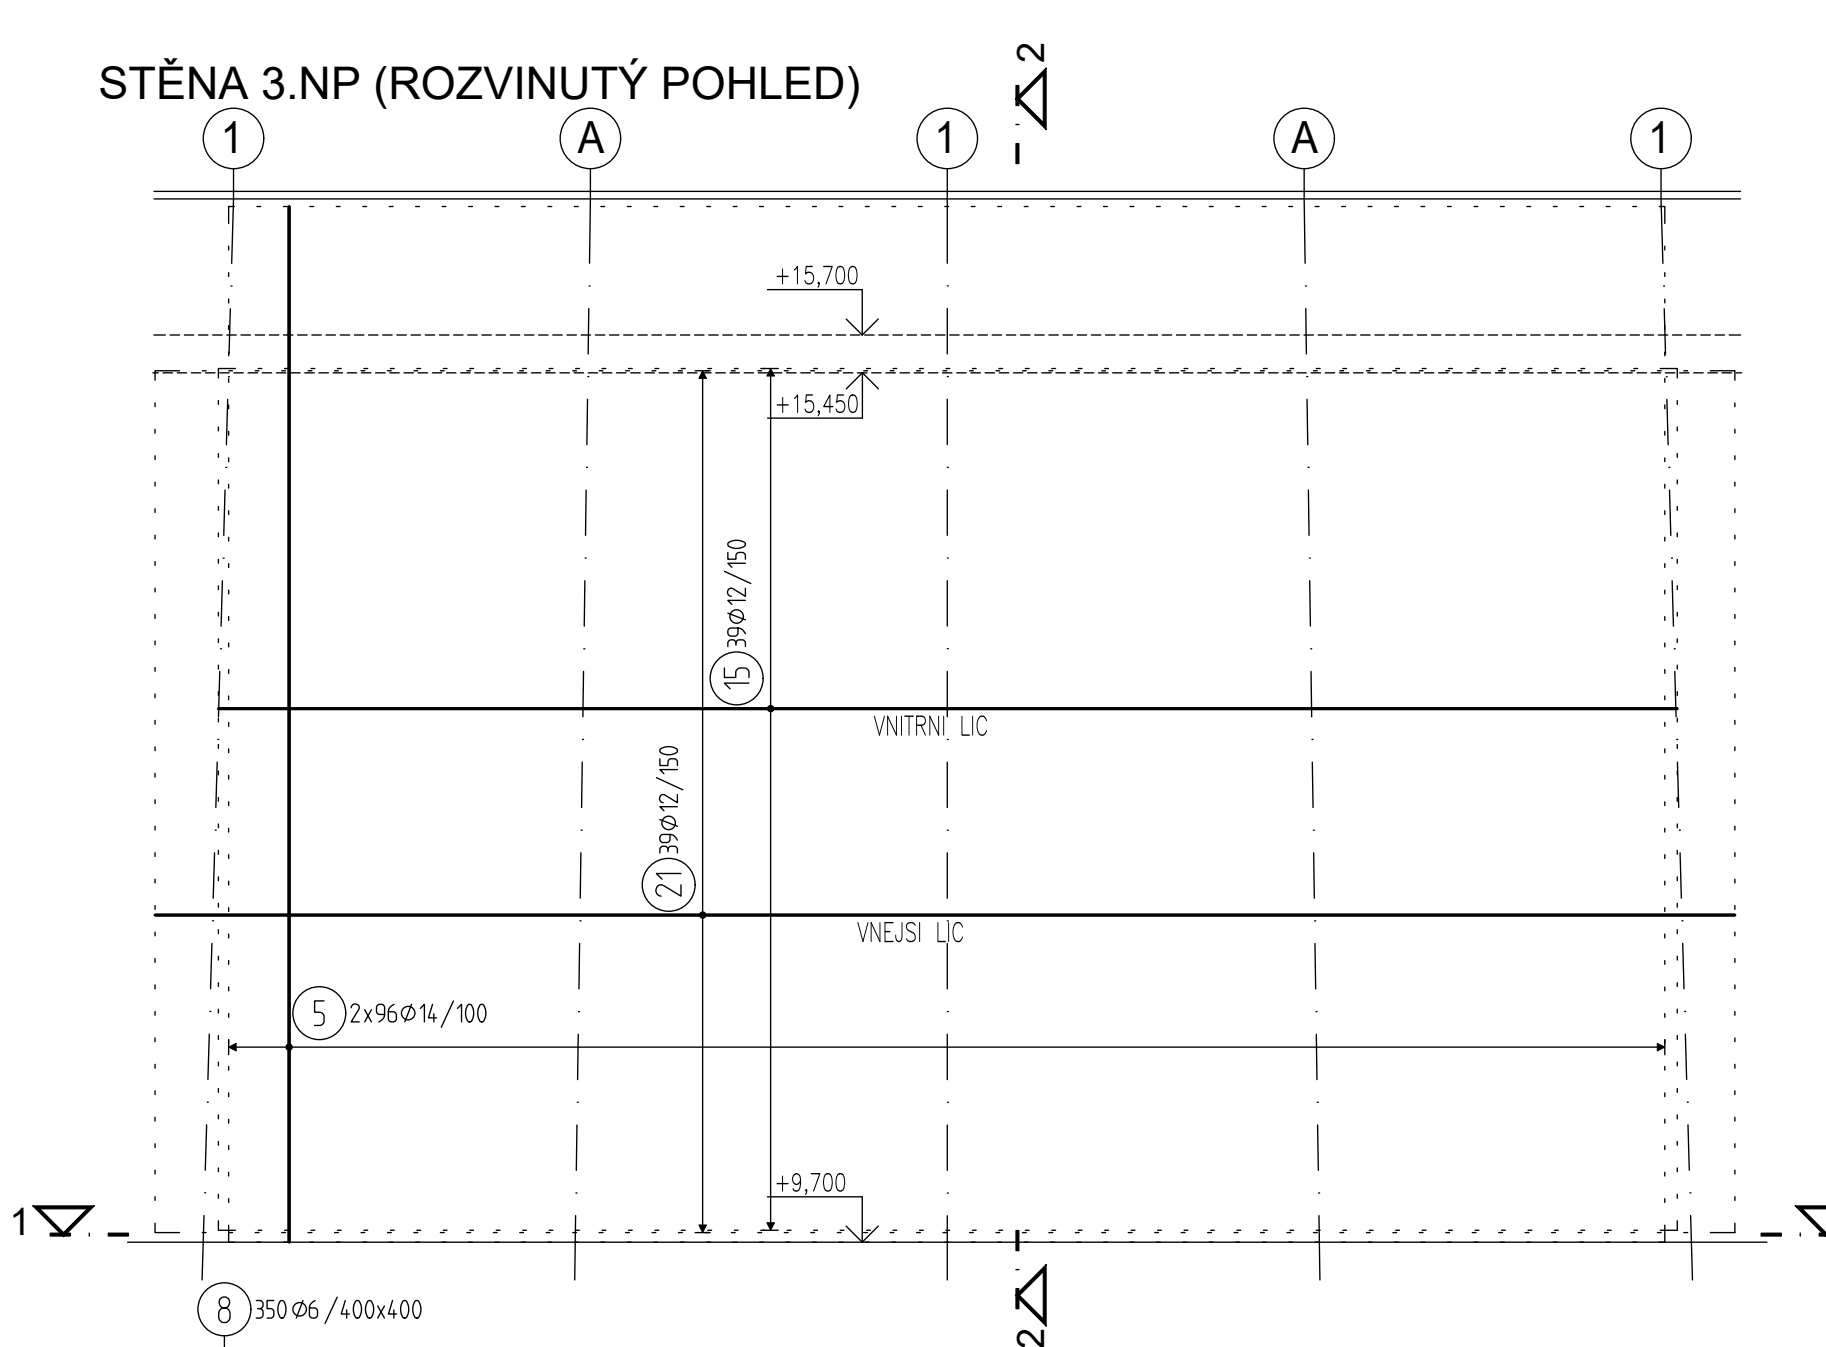

OCEL
BETONÁŘSKÁ VÝZTUŽ

B500 B (BSt 500, 10 505)

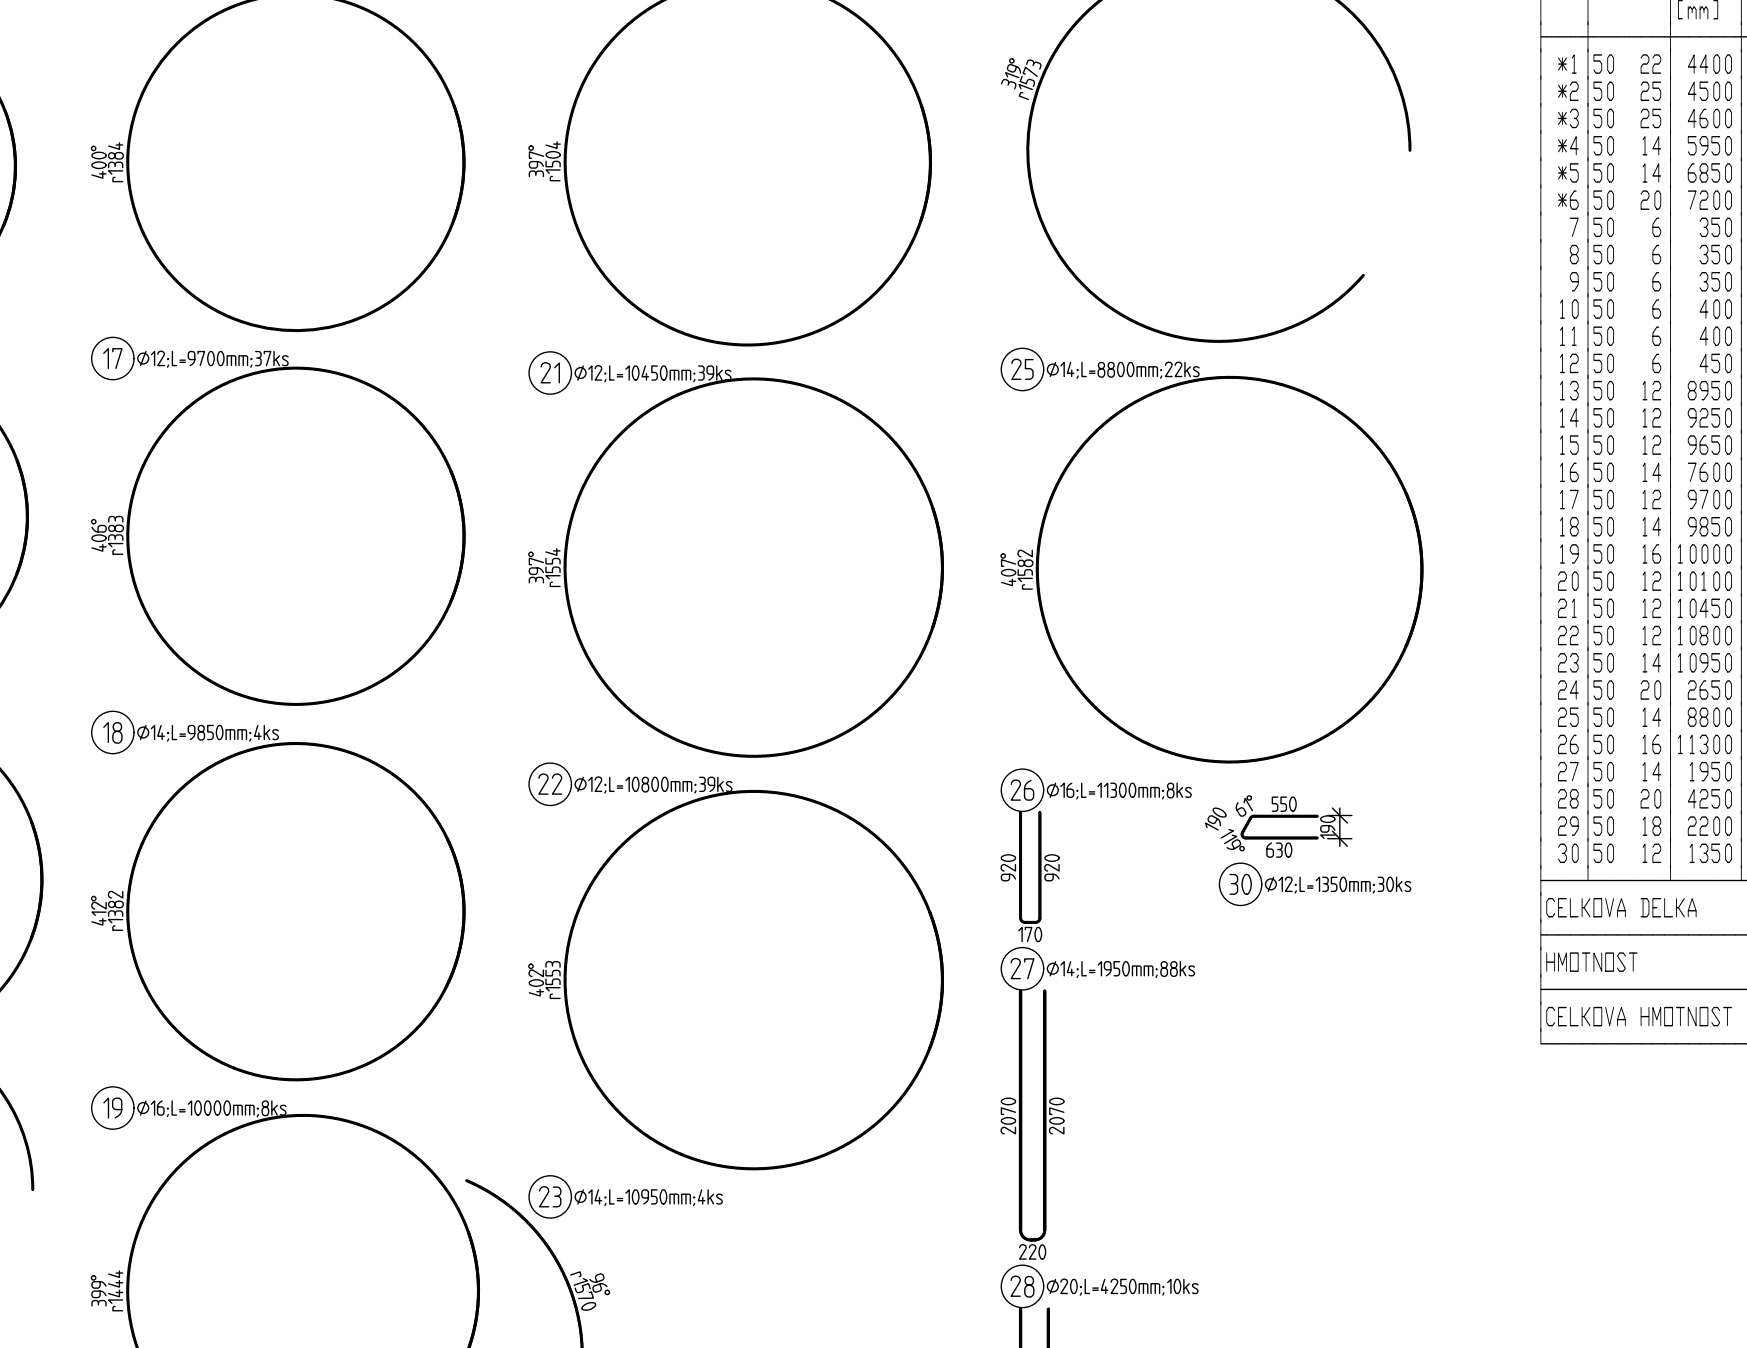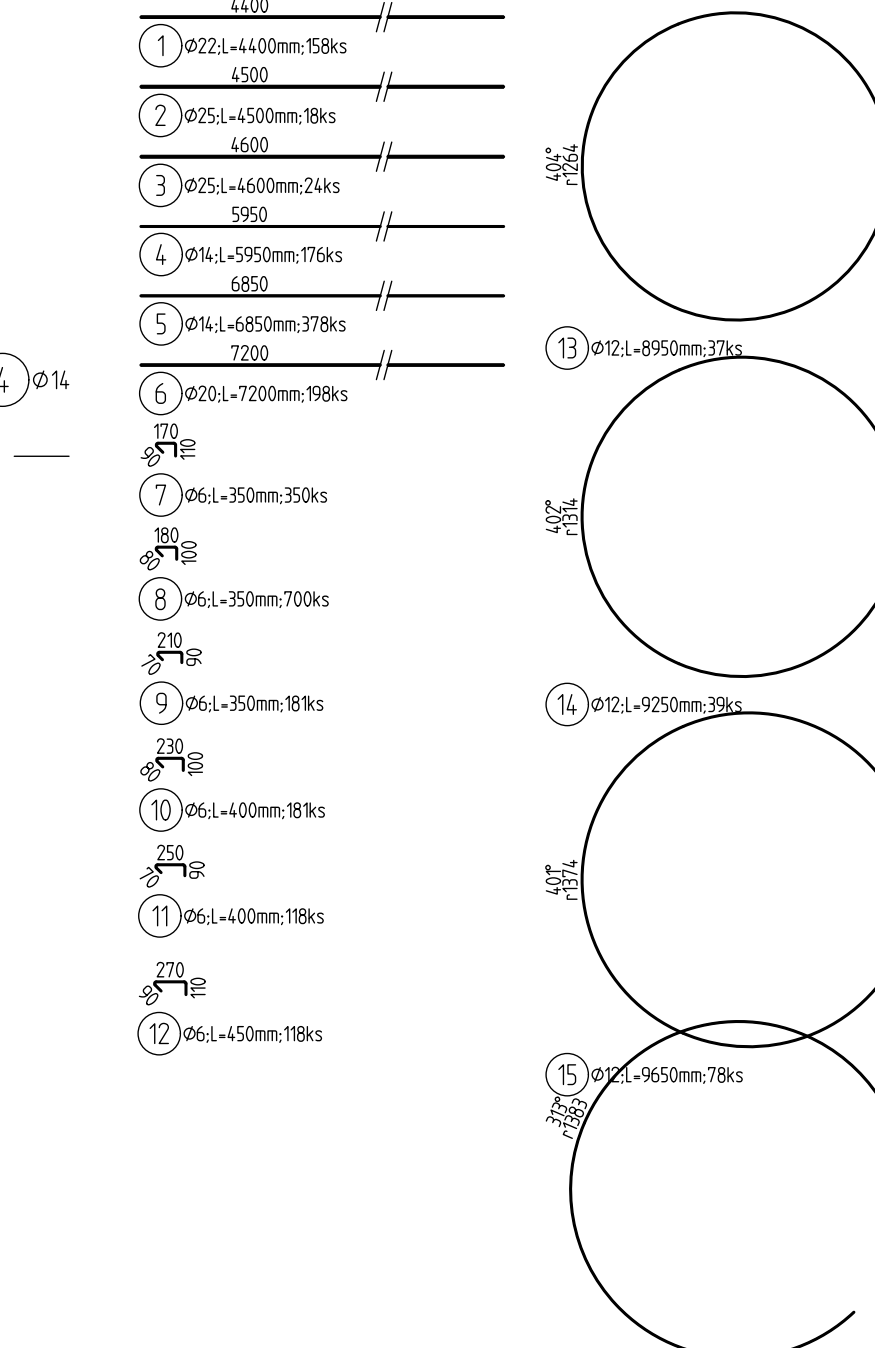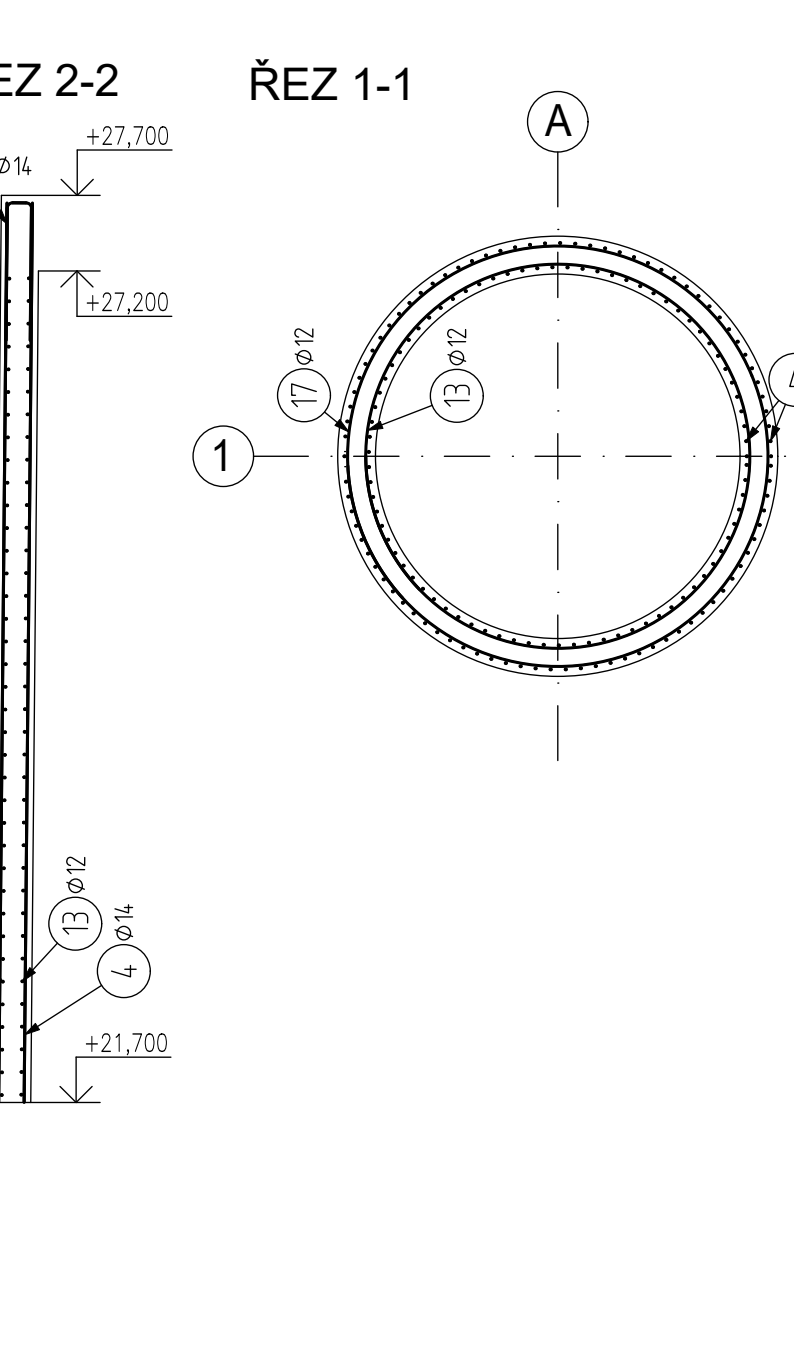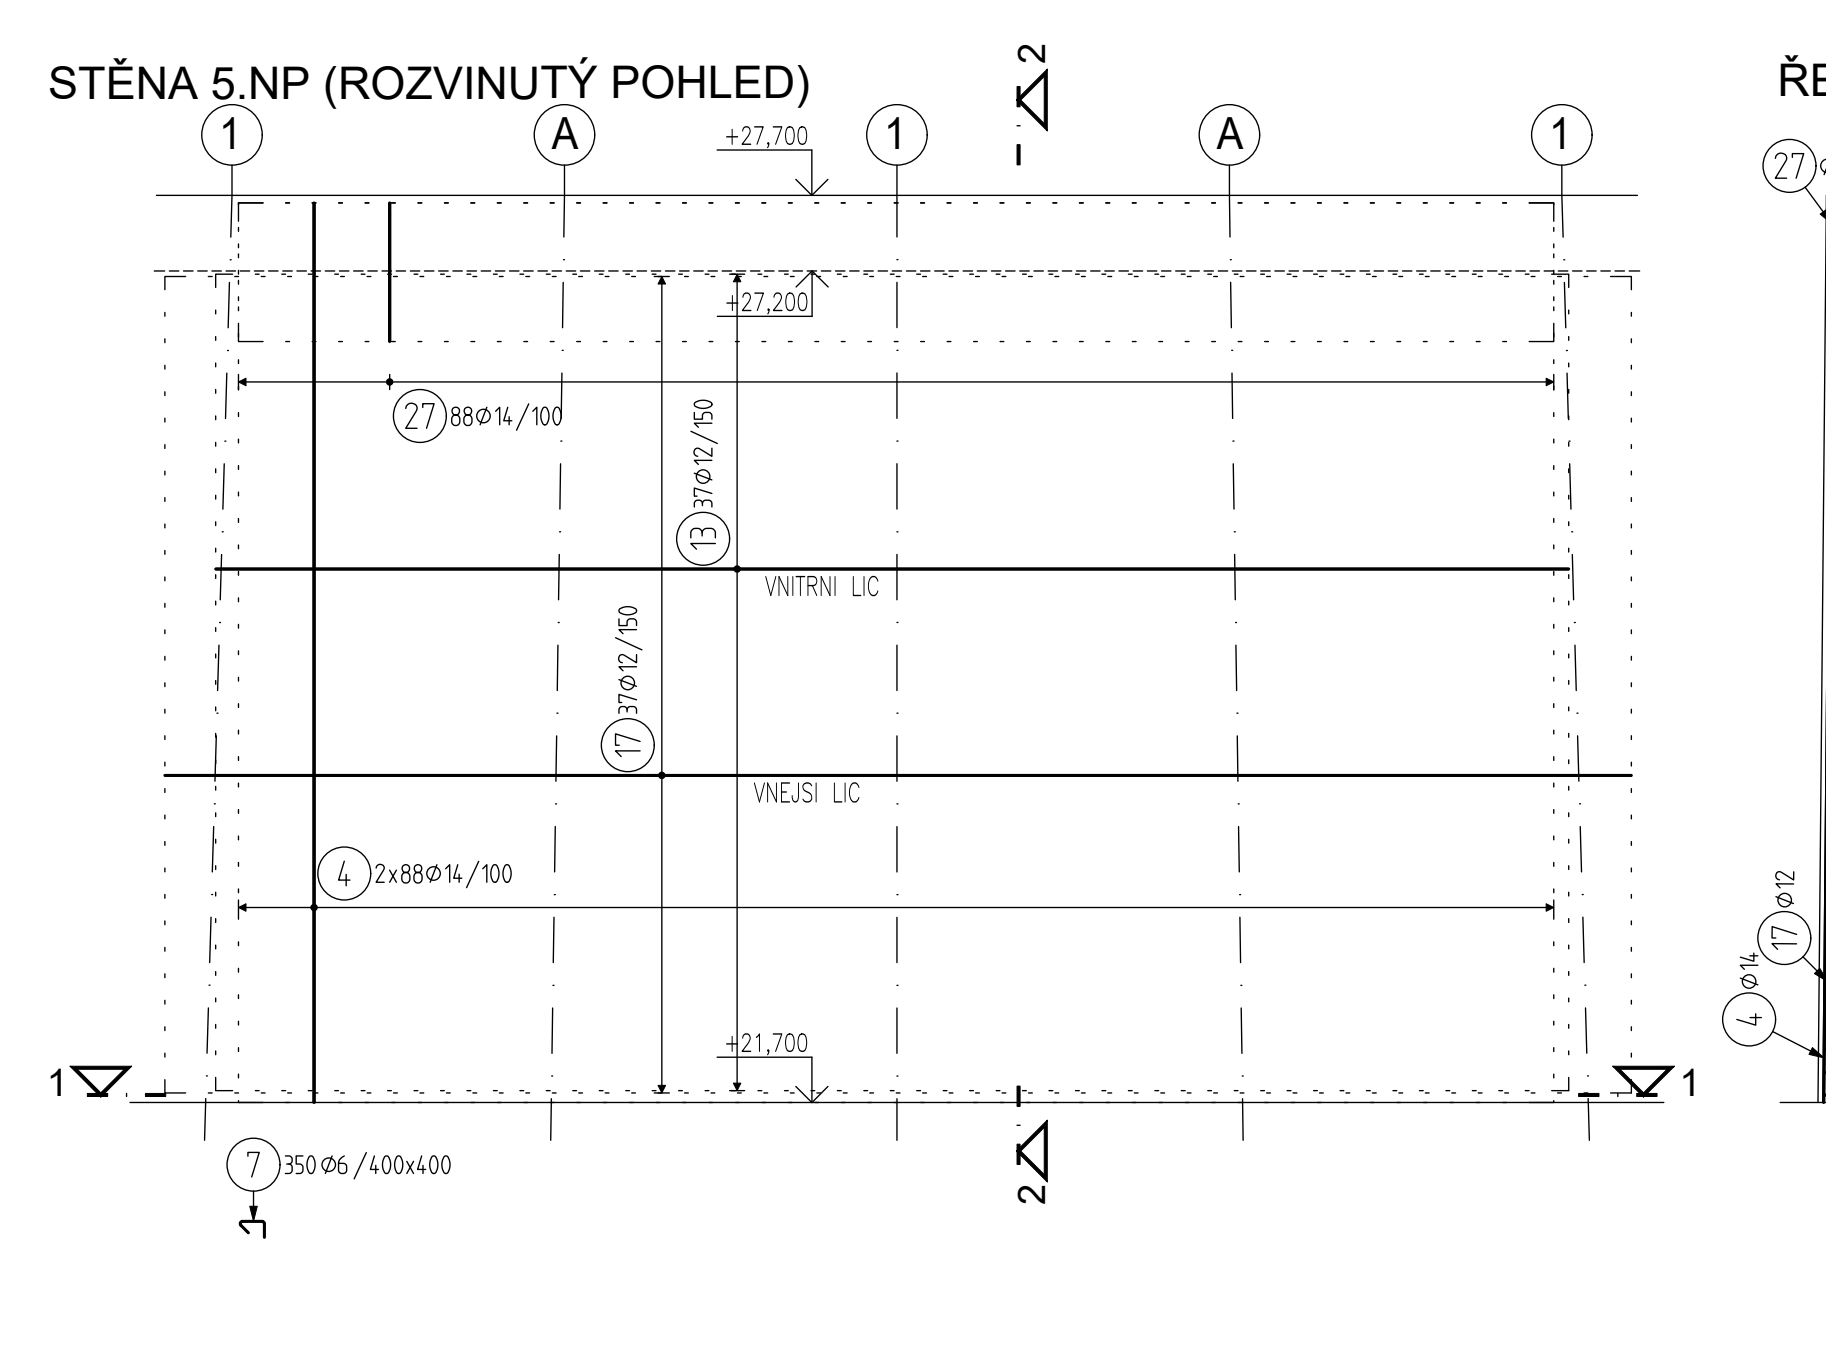

	6	12	14	16	18	20	22	25
158							695.2	
18								81.0
24			1047.2					110.4
176			2589.3					
378								
198								
351	122.5							
710	245.0							
181	63.4							
181	72.4							
118	47.2							
118	53.1							
37		331.2						
39		360.8						
78		752.7						
22			167.2					
37		358.9						
4			39.4					
8				80.0				
39		393.9						
39		407.6						
39		461.2						
4			43.8					
6						15.9		
22			193.6		90.4			
6								
88			171.6					
10						42.5		
10					22.0			
30		40.5						
1[m]	603.6	3066.7	4252.1	170.4	22.0	1484.0	695.2	191.4
1[kg]	134.0	2722.6	5138.3	268.9	43.9	3659.8	2074.5	737.5
1[kg]							14779.6	