

Legenda

Potrubí
50-10PVC-V0-001
číslo větve
materiál
tlaková třída
jmenovitá světlost


MaR

Místní měření

Měření s přenosem do RS

A = alarm
C = řízení
F = průtok
I = zobrazení
L = hladina
N = volitelná veličina - viz poznámky
P = tlak
D = kvalita (např. pH, vodivost)
R = záznam do trendů
S = spínání
T = teplota

IC-10 - izolace (9-12 mm), topný kabel (5W/m)

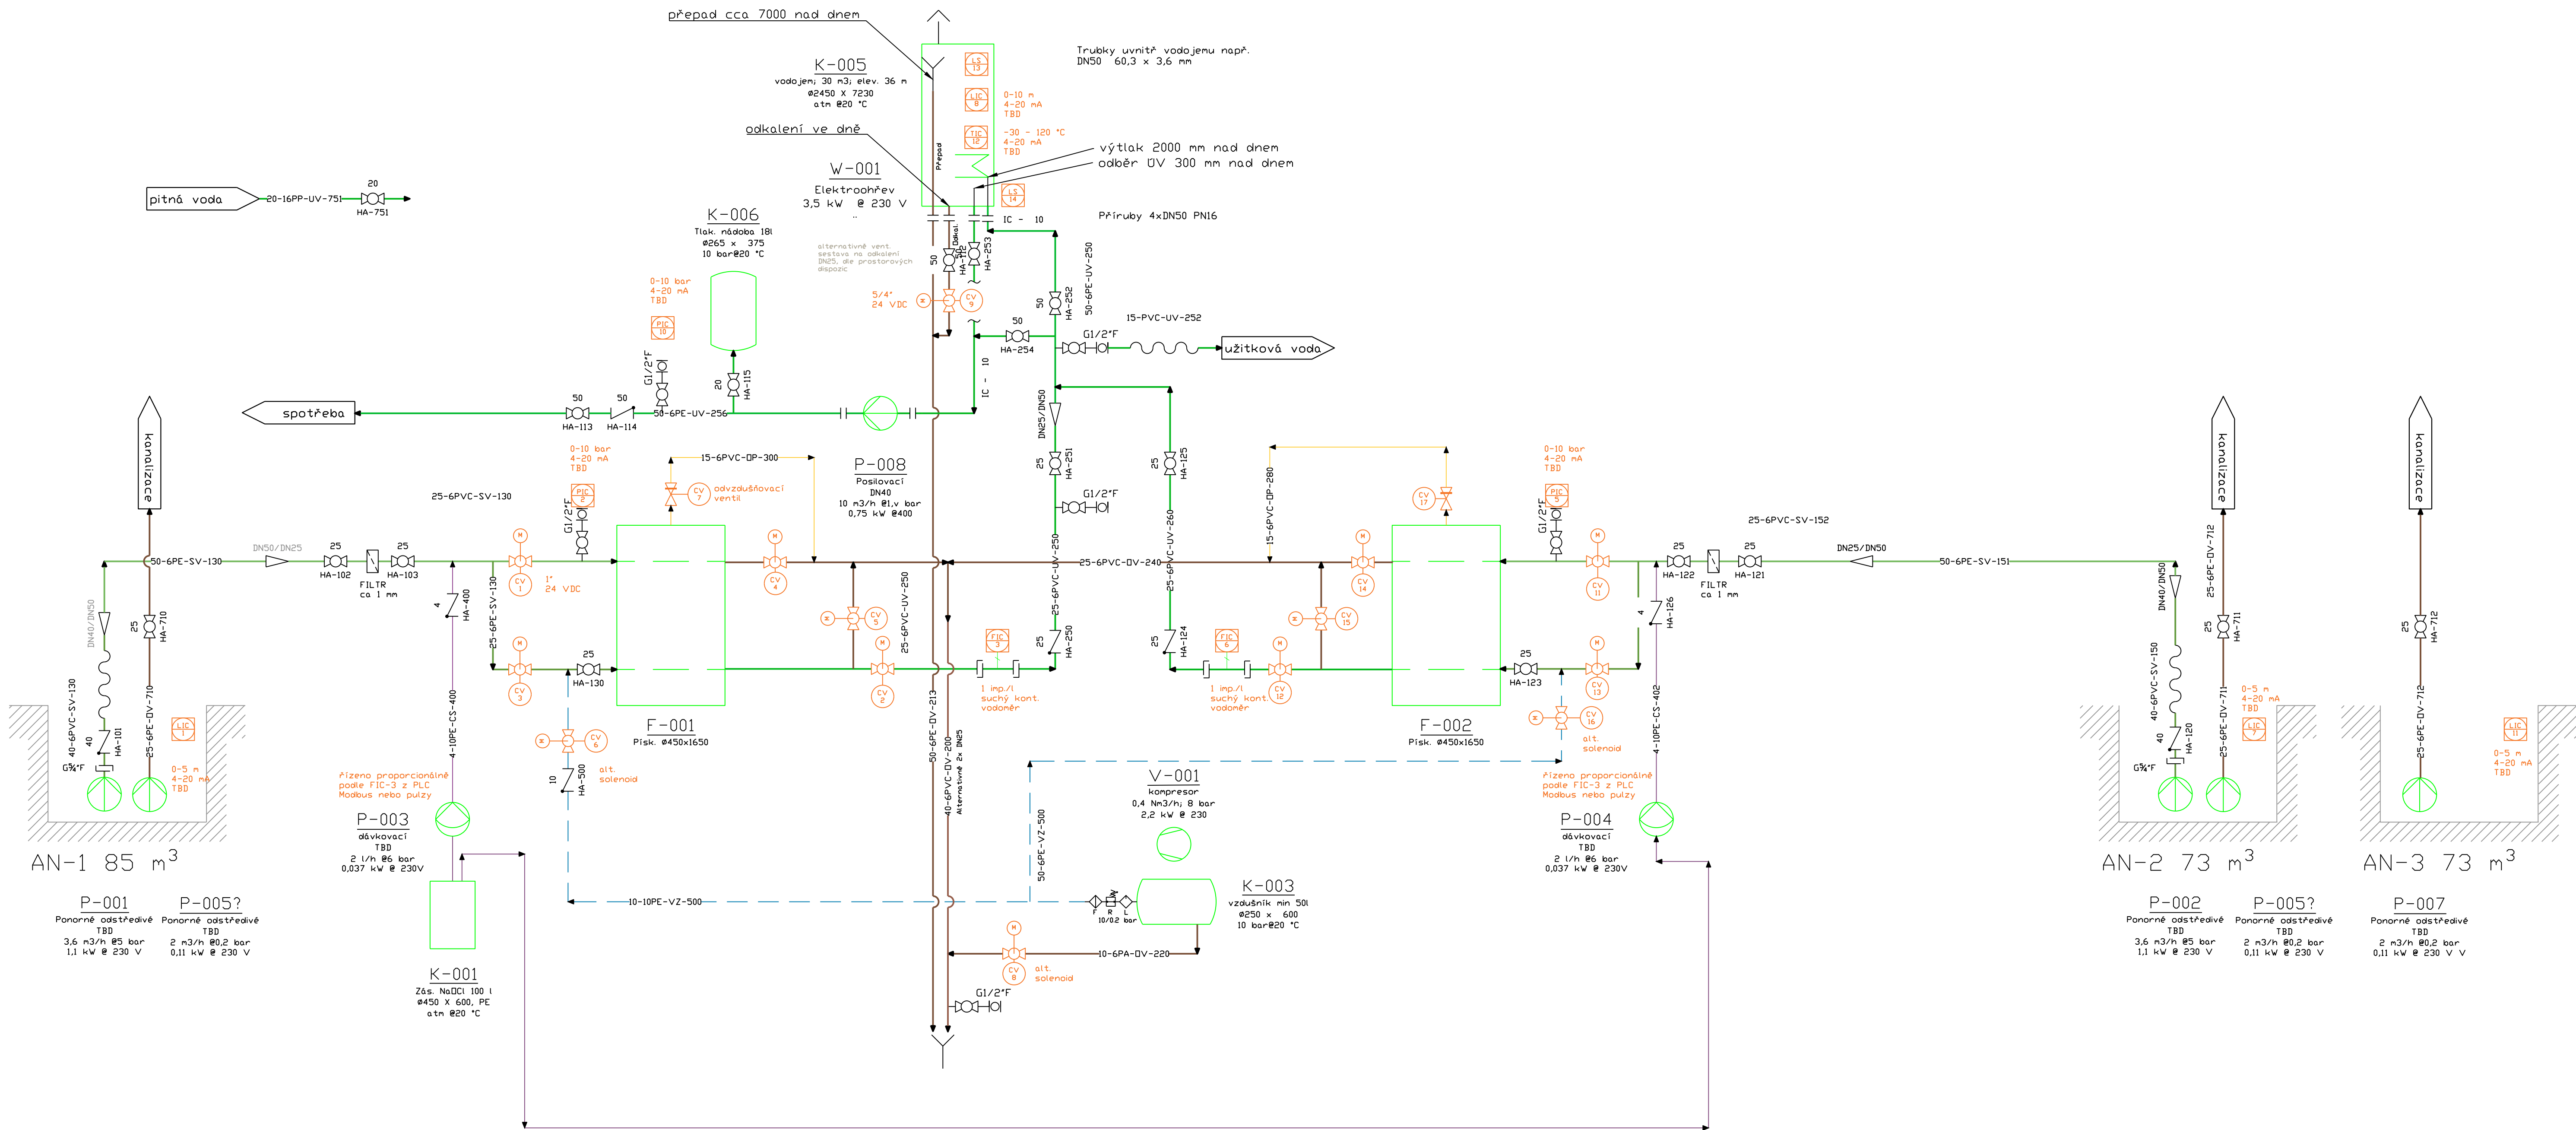

IPR Aqua IPR Aqua, s.r.o., Volavská 2523/1A, Praha 13, CZ info@ipraqua.cz	Výpracoval: JAN OTTIS	
	Odpovědný projektant: Joroslav Kršák	
	Odpovědný řešitel: JAN OTTIS	
	Zákazník: JAMÍ PROJEKT	
Č. zakázky: 325001	Pard:	Místo: JIRÁSKOVA MČR TŘEBOVÁ
Datum: 06.02.2025		Projekt:
Verze: 1.0	Revize: 1.0	UV MTRBOVÁ
Formát: ISO A1 (841.00 x 594.00 mm)	Část stavby: SD 03	
Měřítko: 1:1	Stupeň dok.: pps	Příloha: D.3.3.1.2 TECHNOLOGICKÉ SCHEMA