


Řez B-B'

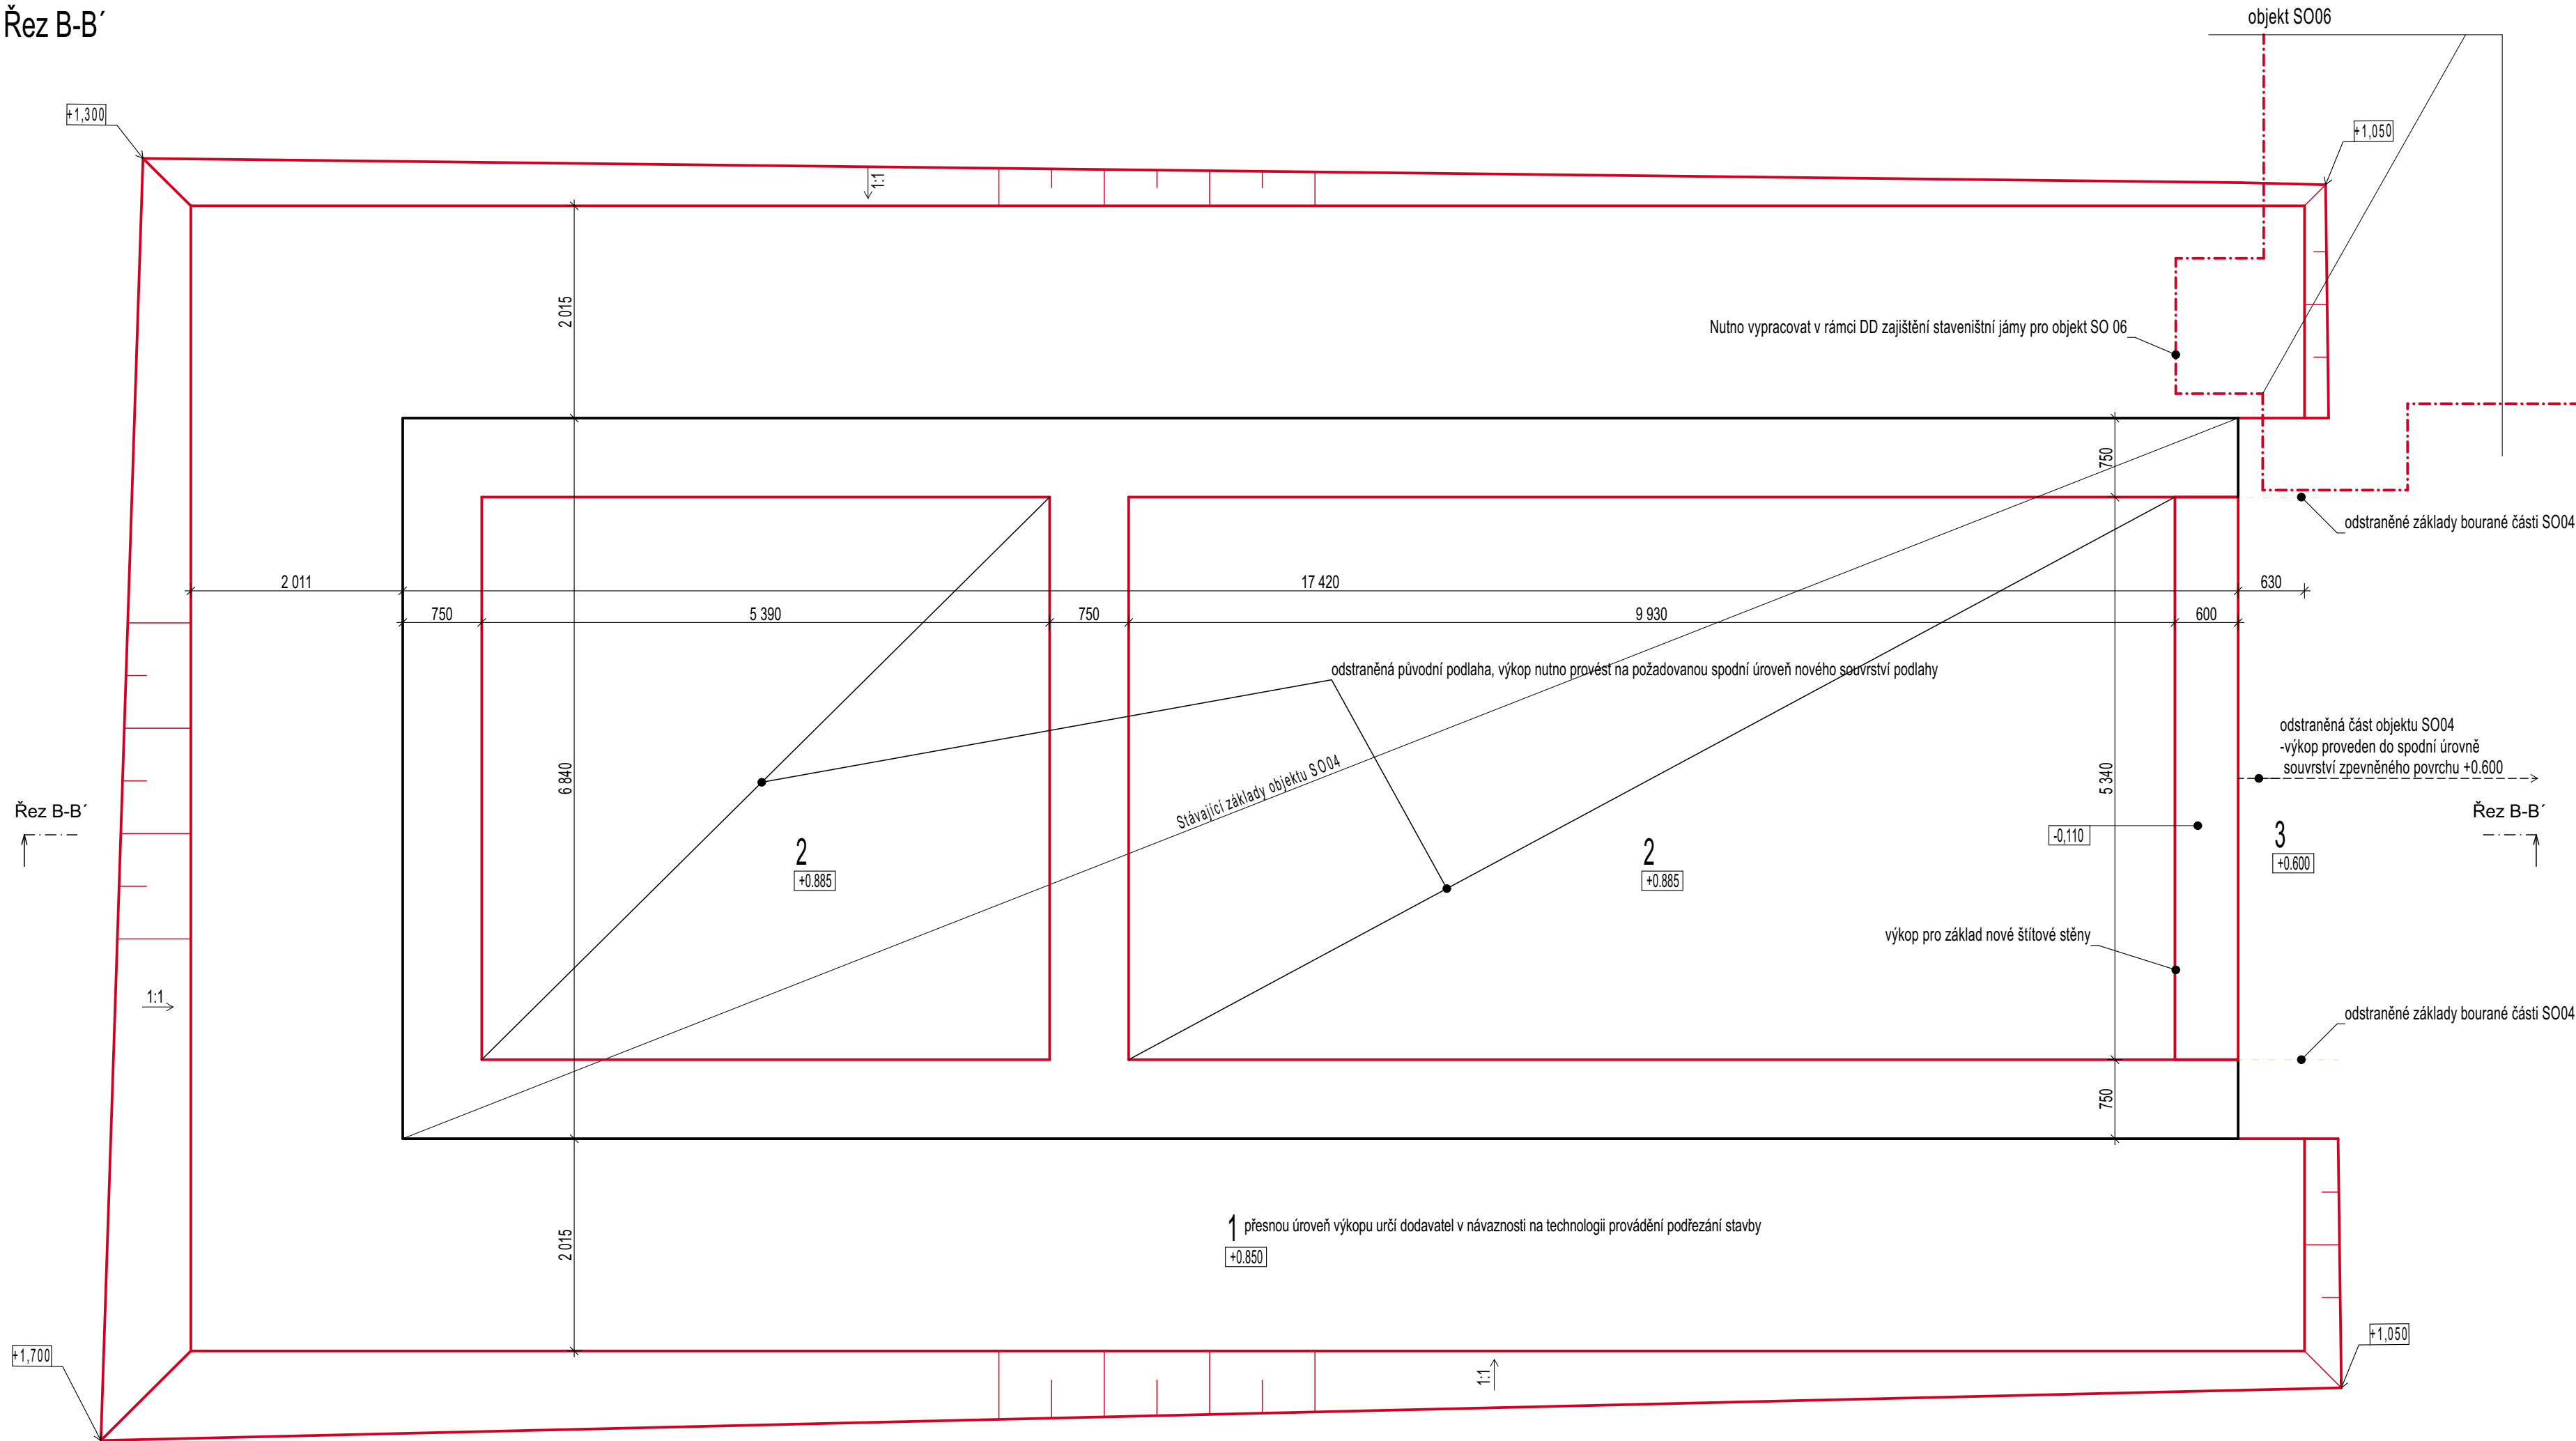

Výkres výkopů

POZNÁMKY:

- Nutno vypracovat DD na zajištění stavební jámy v blízkosti objektu SO 06
- Nutno vypracovat DD na zajištění základů v blízkosti objektu SO 06
- Nutno ověřit úrovně základových konstrukcí
- Veškeré skladby venkovních povrchů jsou vyspecifikovány v části D.1.5 - Vegetační úpravy včetně zpevněných ploch a splňují závazné předpisy a normy

VŠEOBECNÉ POZNÁMKY

- Na výkresovou část dokumentace se vztahují specifikace ostatních částí projektu, se kterými tvoří tato část nedílný celek. Při nejasnosti ihned kontaktujte projektanta!
- Při rozporech v dokumentaci mají přednost:
 - dokumenty a revize výkresů s novějším datem,
 - textové specifikace před grafickým znázorněním,
 - kóty před rozměry odměřenými na výkrese,
 - výkresy podrobnějšího měřítka,
 - architektonická část a koordinační výkresy před projekty profesí, přičemž technické řešení profesí musí být zachováno.

LEGENDA REVIZÍ

č.rev.	datum	popis revize

±0,000 = 361,800 m.n.m B.p.v.		
PROJEKT:	ROZŠÍŘENÍ PARKU U MUZEA MORAVSKÁ TŘEBOVÁ	ZN: MOR
STAVEBNÍK:	Město Moravská Třebová náměstí T. G. Masaryka 32/29 571 01 Moravská Třebová	
ARCHITEKT:	Rusina Frei, s.r.o. Blanická 845/9, 120 00 Praha 2 info@rusinafrei.cz, tel. +420 607 715 885 www.rusinafrei.cz	101
PROJEKTANT:	Ing. arch. MgA. Martin Rusina, Ph.D. tel.: 603156101, ČKA 03983 Ing. arch. Martin Frei tel.: 604 555 631, ČKA 03944	
STUPEŇ:	DOKUMENTACE PRO PROVEDENÍ STAVBY	
OBJEKT:		
ČÁST:	D.4.1.b Výkresová část - SO 04	
VÝKRES:	Výkres výkopů	
MĚŘÍTKO:	1:50	FORMÁT:
DATUM:	01/2025	KRESLIL:
DATUM TISKU:	01/2025	Ing. arch. Jiří Valenta Ing. arch. Matyáš Vrtiška Bc. Kristína Horváthová
REVIZE:	OZNAČENÍ:	D.4.1.b.03
Neoprávněné rozšiřování či reprodukování tohoto materiálu nebo jeho částí je zakázáno!		