


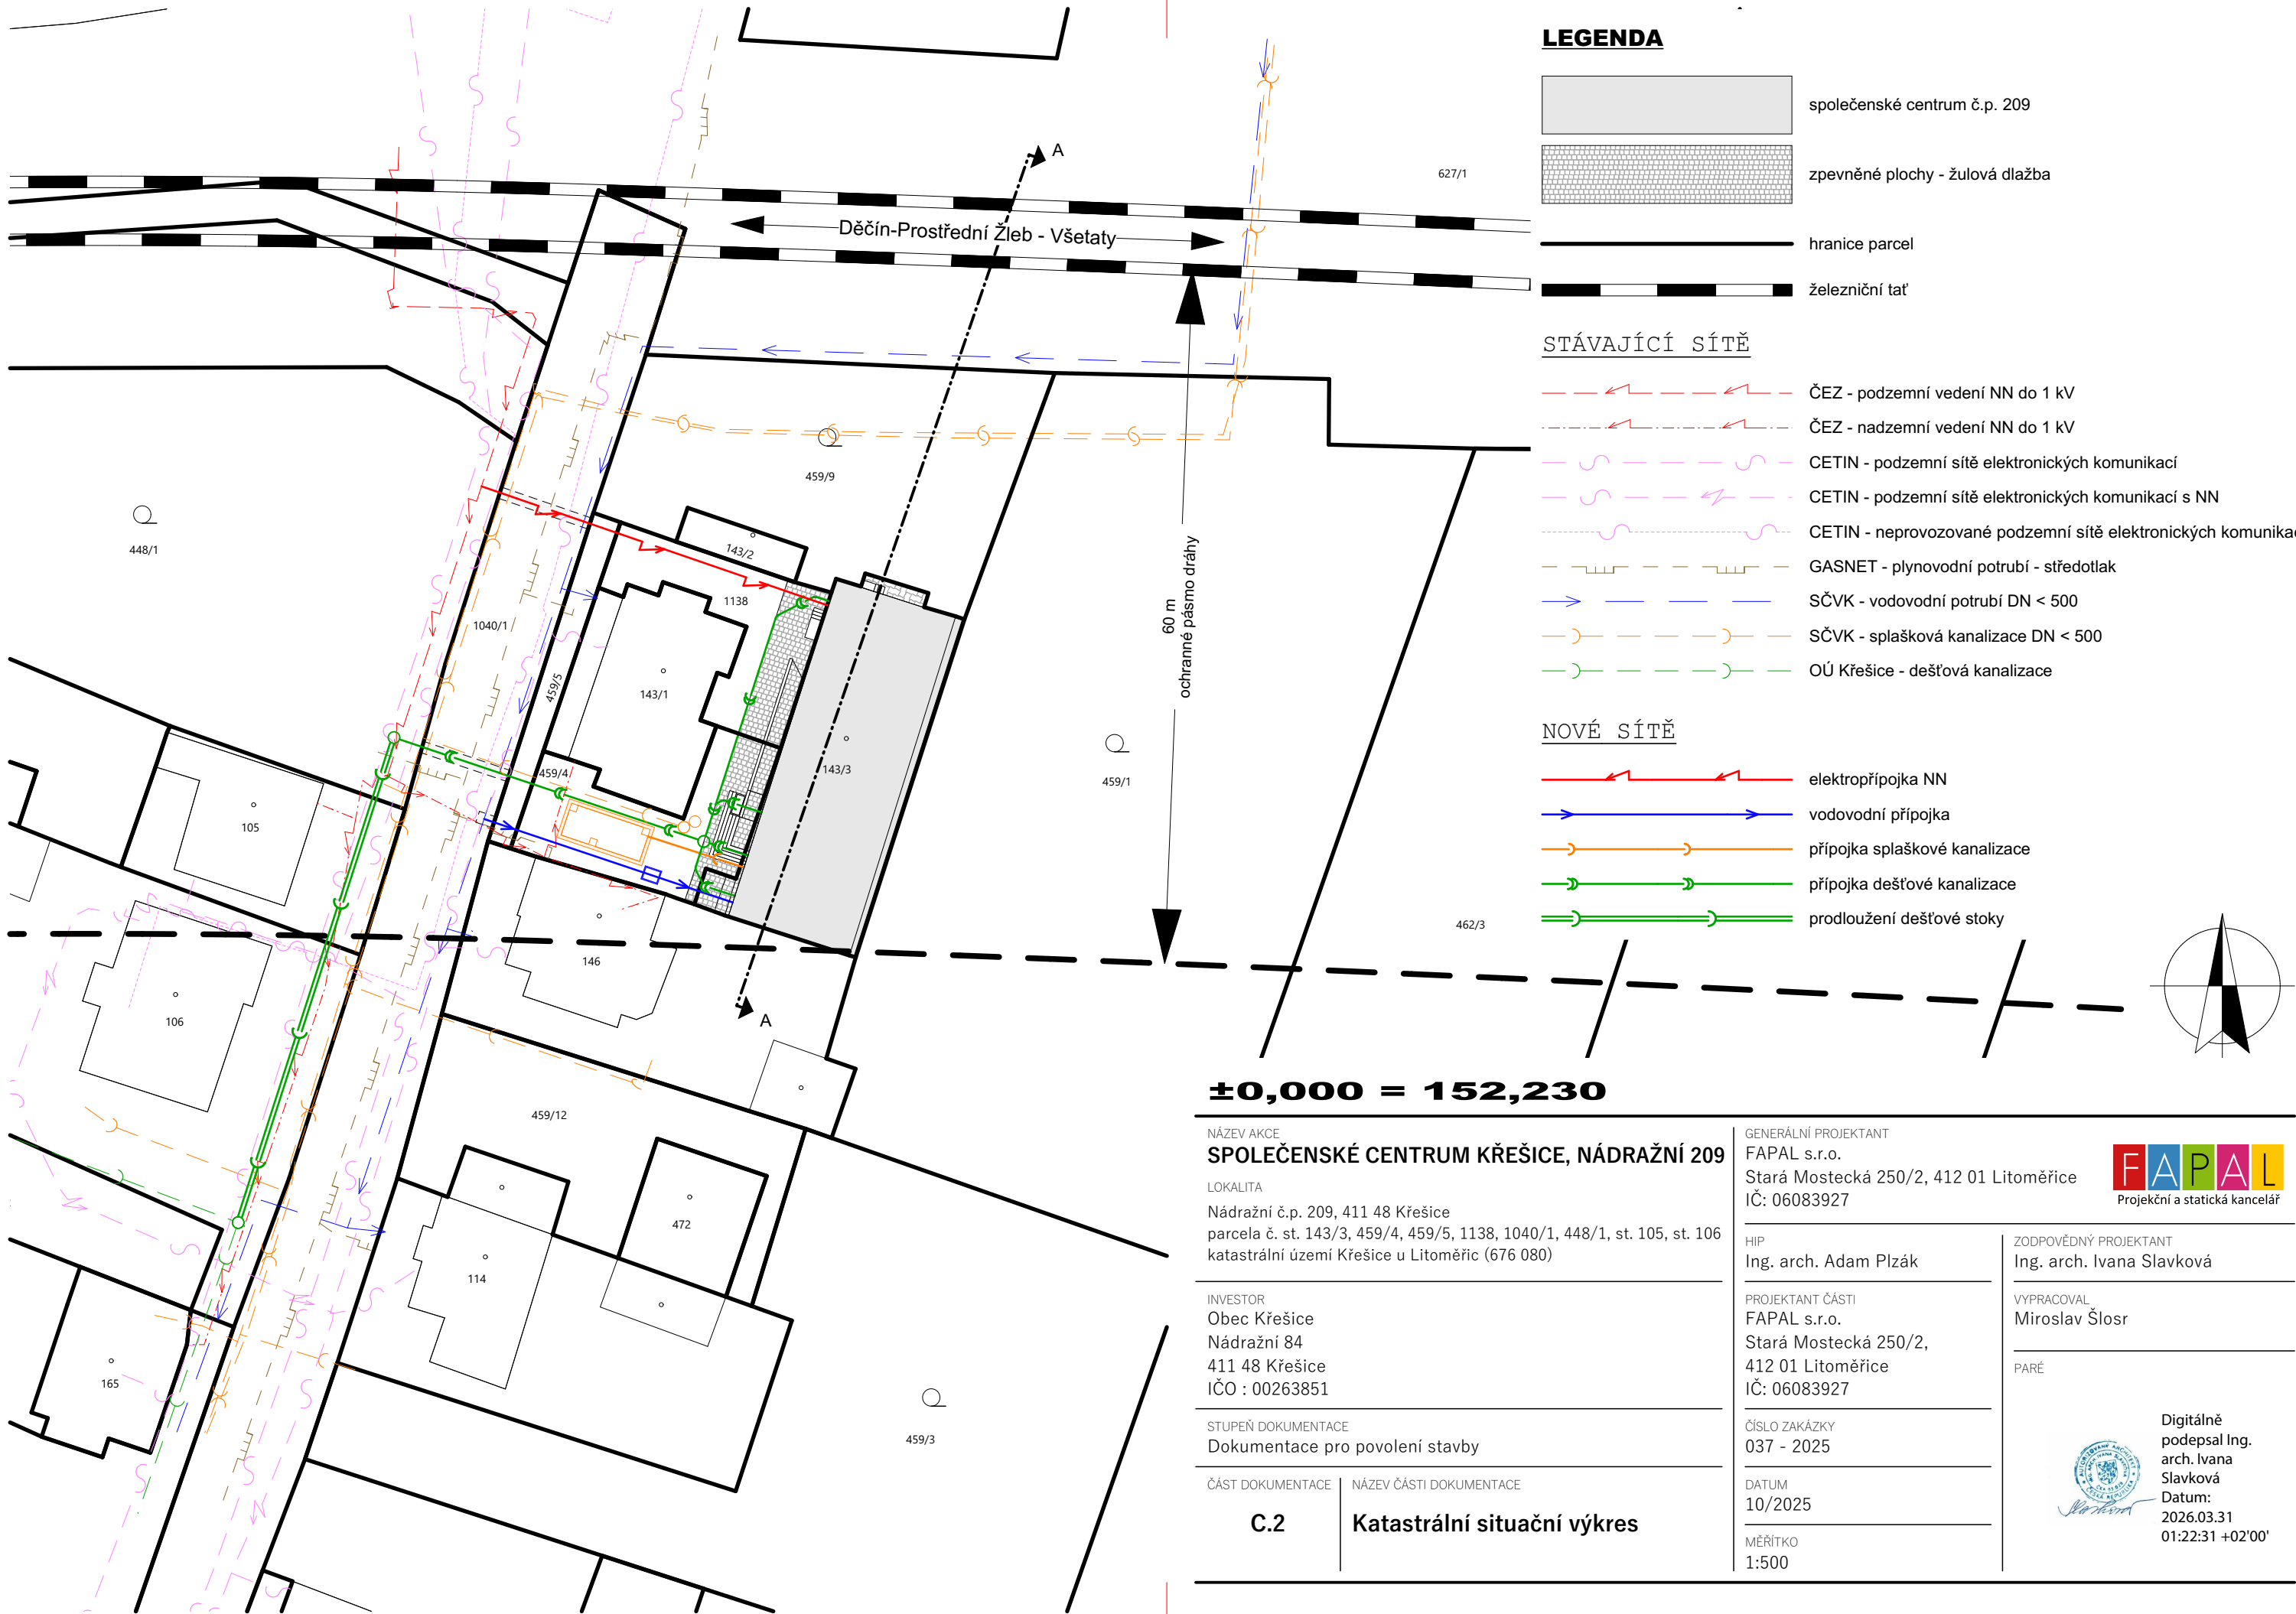

LEGENDA

- společenské centrum č.p. 209
- zpevněné plochy - žulová dlažba
- hranice parcel
- železniční tať

STÁVAJÍCÍ SÍŤ

- ČEZ - podzemní vedení NN do 1 kV
- ČEZ - nadzemní vedení NN do 1 kV
- CETIN - podzemní sítě elektronických komunikací
- CETIN - podzemní sítě elektronických komunikací s NN
- CETIN - neprovozované podzemní sítě elektronických komunikací
- GASNET - plynovodní potrubí - středotlak
- SČVK - vodovodní potrubí DN < 500
- SČVK - splašková kanalizace DN < 500
- OÚ Křešice - dešťová kanalizace

NOVÉ SÍŤ

- elektropřípojka NN
- vodovodní přípojka
- přípojka splaškové kanalizace
- přípojka dešťové kanalizace
- prodloužení dešťové stoky

±0,000 = 152,230

NÁZEV AKCE  
SPOLEČENSKÉ CENTRUM KŘEŠICE, NÁDRAŽNÍ 209

LOKALITA  
Nádražní č.p. 209, 411 48 Křešice  
parcely č. st. 143/3, 459/4, 459/5, 1138, 1040/1, 448/1, st. 105, st. 106  
katastrální území Křešice u Litoměřic (676 080)

INVESTOR  
Obec Křešice  
Nádražní 84  
411 48 Křešice  
IČO : 00263851

STUPEŇ DOKUMENTACE  
Dokumentace pro povolení stavby

ČÁST DOKUMENTACE  
NÁZEV ČÁSTI DOKUMENTACE  
C.2 Katastrální situační výkres

GENERÁLNÍ PROJEKTANT  
FAPAL s.r.o.  
Stará Mostecká 250/2, 412 01 Litoměřice  
IČ: 06083927



HIP  
Ing. arch. Adam Plzák

ZODPOVĚDNÝ PROJEKTANT  
Ing. arch. Ivana Slavková

PROJEKTANT ČÁSTI  
FAPAL s.r.o.  
Stará Mostecká 250/2,  
412 01 Litoměřice  
IČ: 06083927

VYPRACOVAL  
Miroslav Šlosr

PARÉ

ČÍSLO ZAKÁZKY  
037 - 2025

DATUM  
10/2025

MĚŘÍTKO  
1:500



Digitálně podepsal Ing.  
arch. Ivana Slavková  
Datum:  
2026.03.31  
01:22:31 +02'00'