


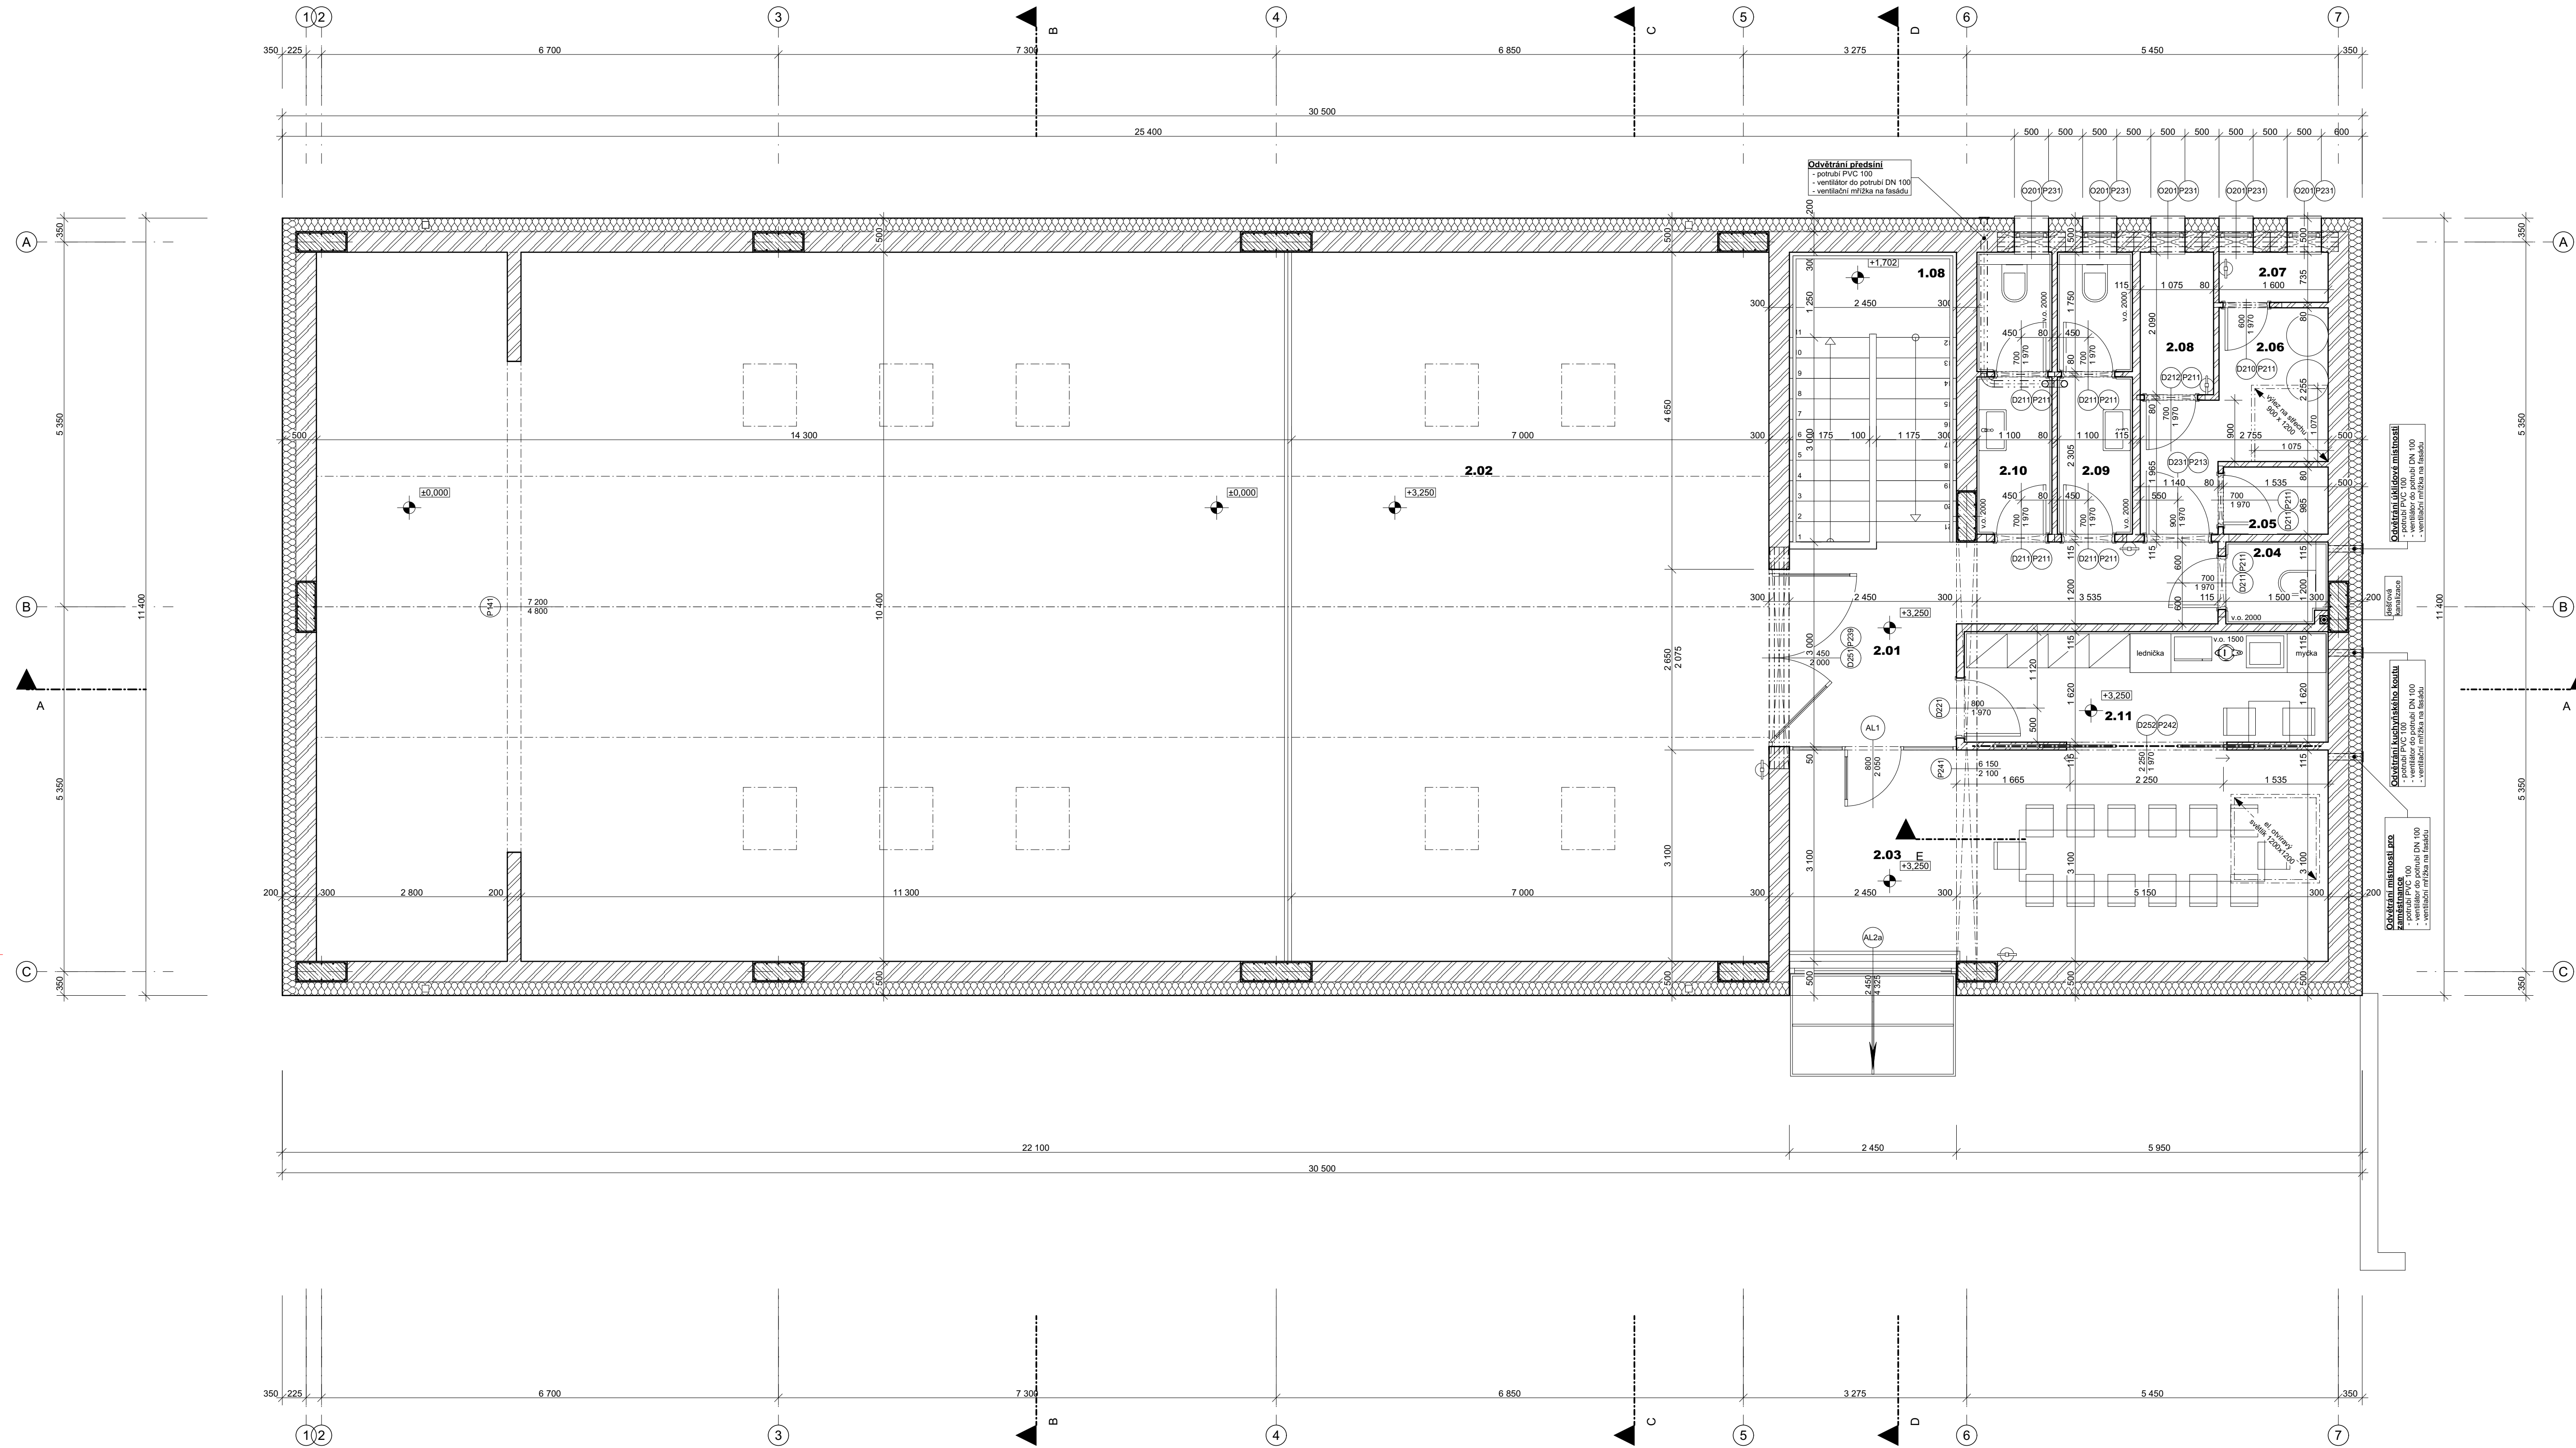

LEGENDA


- zdivo z cihelných bloků POROTHERM
- zdivo z prefabrikovaných bednicích tváří
- prostý beton
- železobeton
- tepelná izolace - pěnový polystyren EPS
- tepelná izolace - extrudovaný polystyren XPS
- tepelná izolace - minerální vata
- sádrokarton
- hutněný násyp
- terén
- stávající zdivo

TABULKA MÍSTNOSTÍ 2.N.P.						
č.	název místnosti	plocha (m2)	náslapná vrstva	povrchová úprava zdi	povrchová úprava stropu	poznámka
2.01	Chodba	11,95	keramická dlažba	omítka vápencementová štuková	prosklené zateplení, sádrokartonový podhled	keramický sokl v. 75 mm
2.02	Balkon	72,80	povlaková krytina PVC	omítka vápencementová štuková	sádrokartonový podhled	- - -
2.03	Místnost pro zaměstnance	24,49	keramická dlažba	omítka vápencementová štuková	prosklené zateplení, sádrokartonový podhled	keramický sokl v. 75 mm
2.04	Úklid	1,80	keramická dlažba	omítka vápencementová štuková	sádrokartonový podhled	keramický obklad v. 2000 mm
2.05	Rozvaděč NN	1,51	keramická dlažba	omítka vápencementová štuková	sádrokartonový podhled	keramický sokl v. 75 mm
2.06	Technická místnost	5,86	keramická dlažba	omítka vápencementová štuková	sádrokartonový podhled	keramický sokl v. 75 mm
2.07	Rozvodna fotovoltaiky	1,18	keramická dlažba	omítka vápencementová štuková	sádrokartonový podhled	keramický sokl v. 75 mm
2.08	Bateriové úložné	2,25	keramická dlažba	omítka vápencementová štuková	sádrokartonový podhled	keramický sokl v. 75 mm
2.09	WC muži	4,52	keramická dlažba	omítka vápencementová štuková	sádrokartonový podhled	keramický obklad v. 2000 mm
2.10	WC ženy	4,52	keramická dlažba	omítka vápencementová štuková	sádrokartonový podhled	keramický obklad v. 2000 mm
2.11	Kuchyňský kout	8,64	keramická dlažba	omítka vápencementová štuková	sádrokartonový podhled	keramický sokl v. 75 mm keramický obklad v. 1500 mm

139,53 m²

±0,000 = 152,230

NÁZEV AKCE SPOLÉČENSKÉ CENTRUM KŘEŠICE, NÁDRAŽNÍ 209		LOKALITA Nádražní č.p. 209, 411 48 Křešice parcela č. st. 143/3, 459/4, 459/5, 1138, 1040/1, 448/1, st. 105, st. 106 katastrální území Křešice u Litoměřice (676 080)	
INVESTOR Obec Křešice Nádražní 84 411 48 Křešice IČO: 00263851		PROJEKTANT ČÁSTI FAPAL s.r.o. Stará Mstecká 250/2, 412 01 Litoměřice IČO: 06083927	
STUPEŇ DOKUMENTACE Dokumentace pro povolení stavby		ČÍSLO DOKUMENTACE 037 - 2025	
ČÁST DOKUMENTACE D.1.1 Architektonické stavební řešení		DÍLO ČÁST D.1.1.2	
ČÍSLO VÝKRESU		NÁZEV VÝKRESU	
03		Půdorys 2.NP	
139,53 m²		MĚŘÍTO 1:50	
037 - 2025		DATUM 10/2025	
037 - 2025		MĚŘÍTO 1:50	
037 - 2025		MĚŘÍTO 1:50	

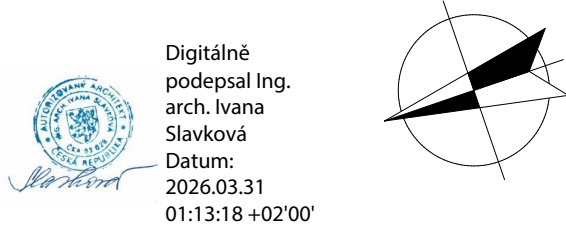

Digitalně podepsal Ing. arch. Ivana Slavková
Datum: 2026.03.31
01:13:18 +02:00

ZODPOVĚDNÝ PROJEKTANT
Ing. arch. Ivana Slavková

VYPRACOVAL
Miroslav Šlosr

PARÉ