

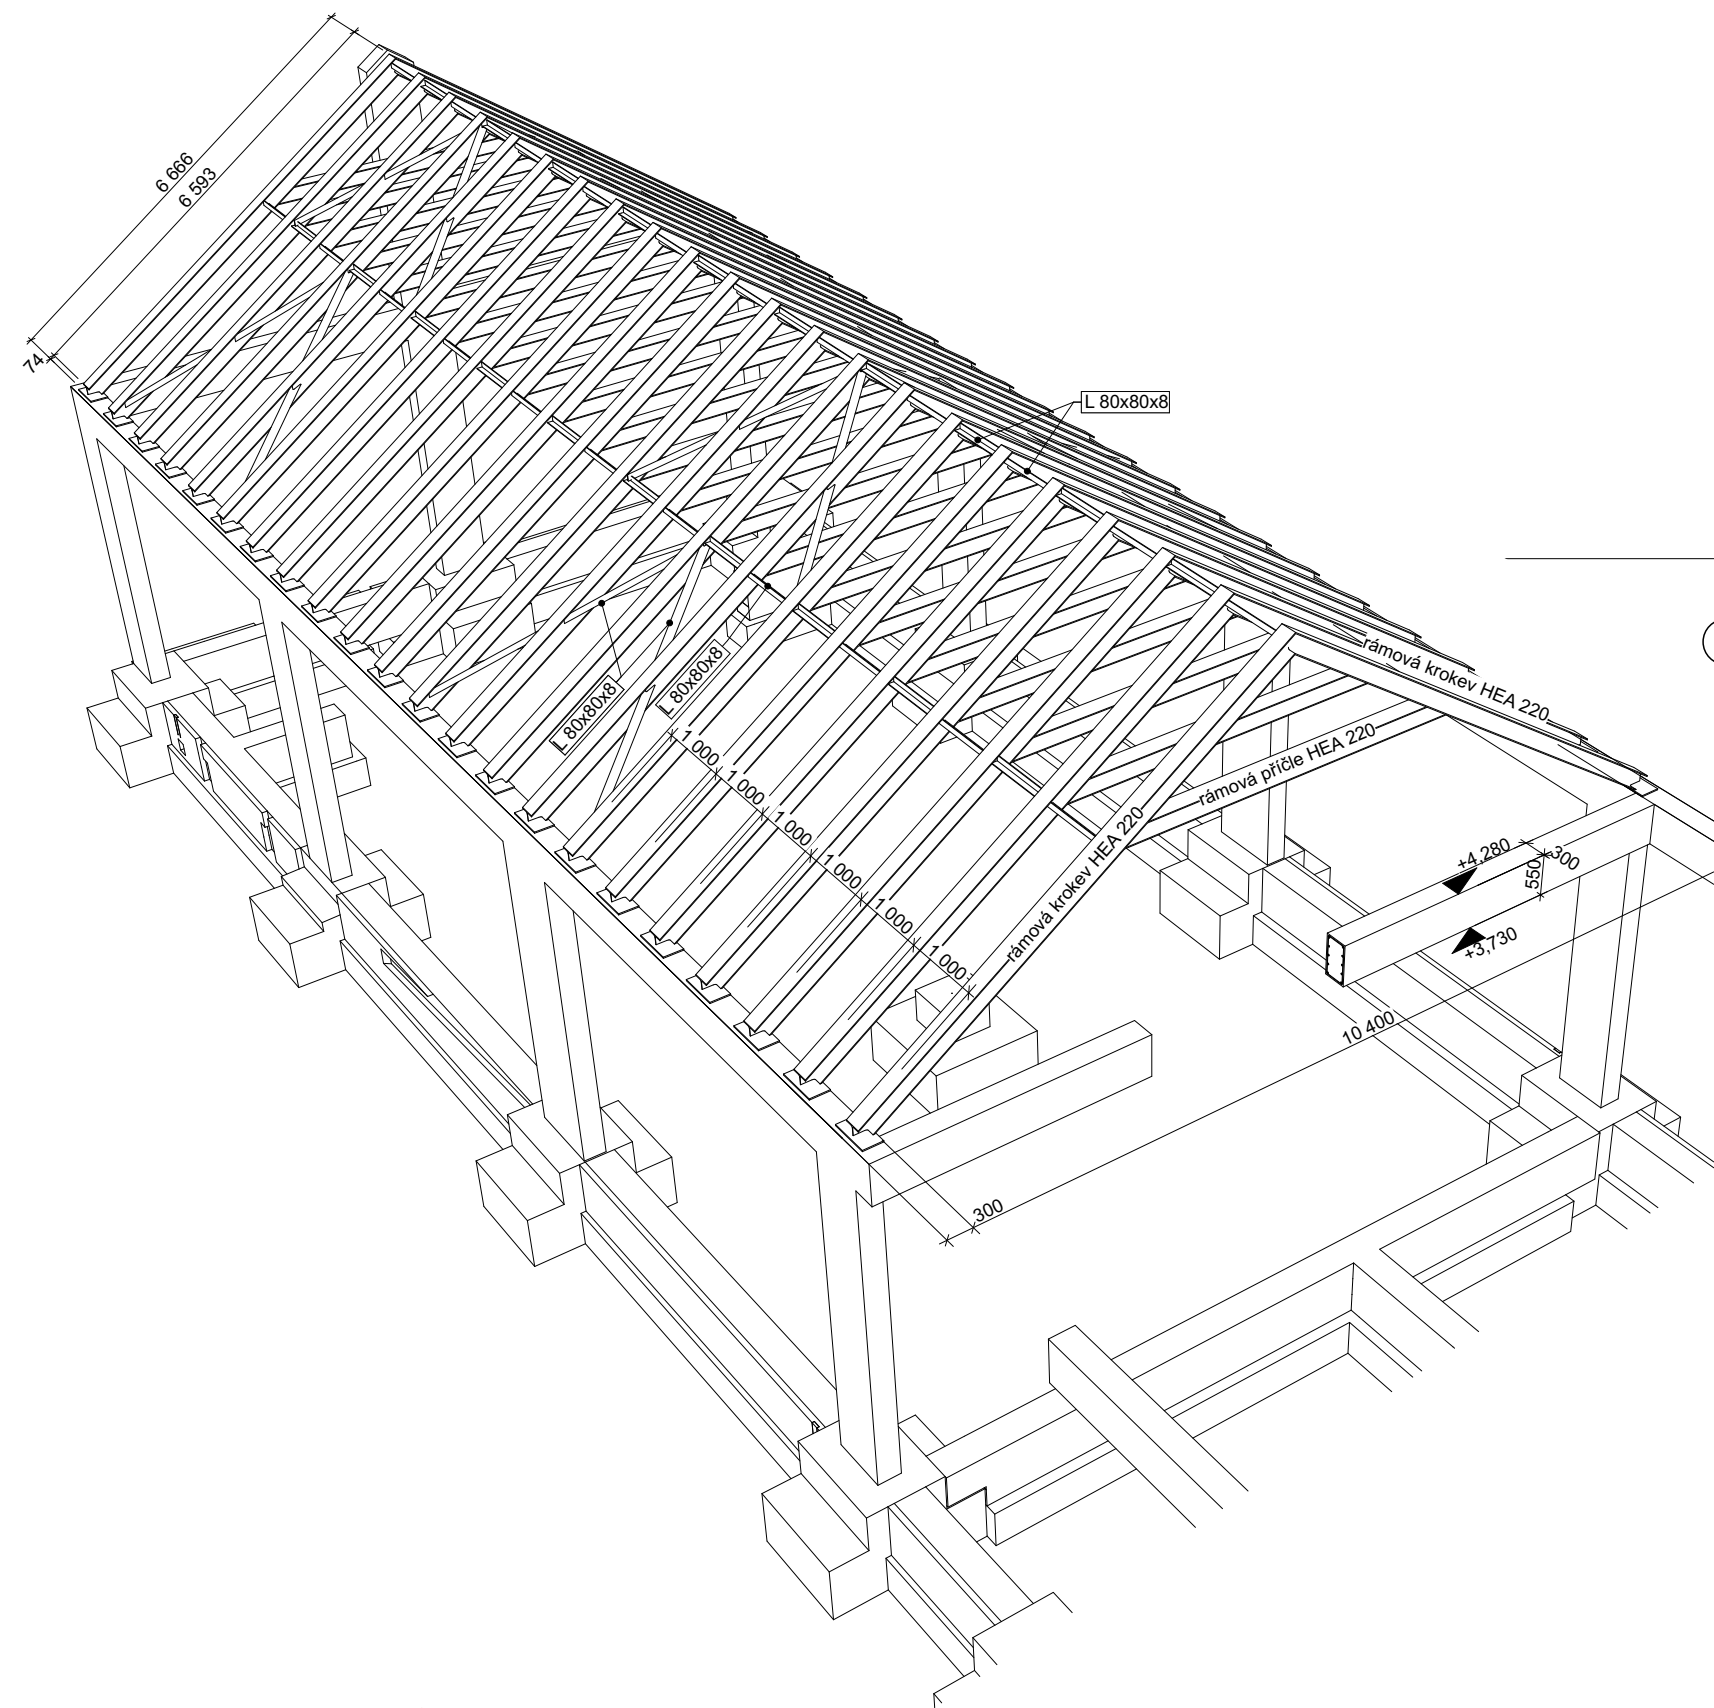


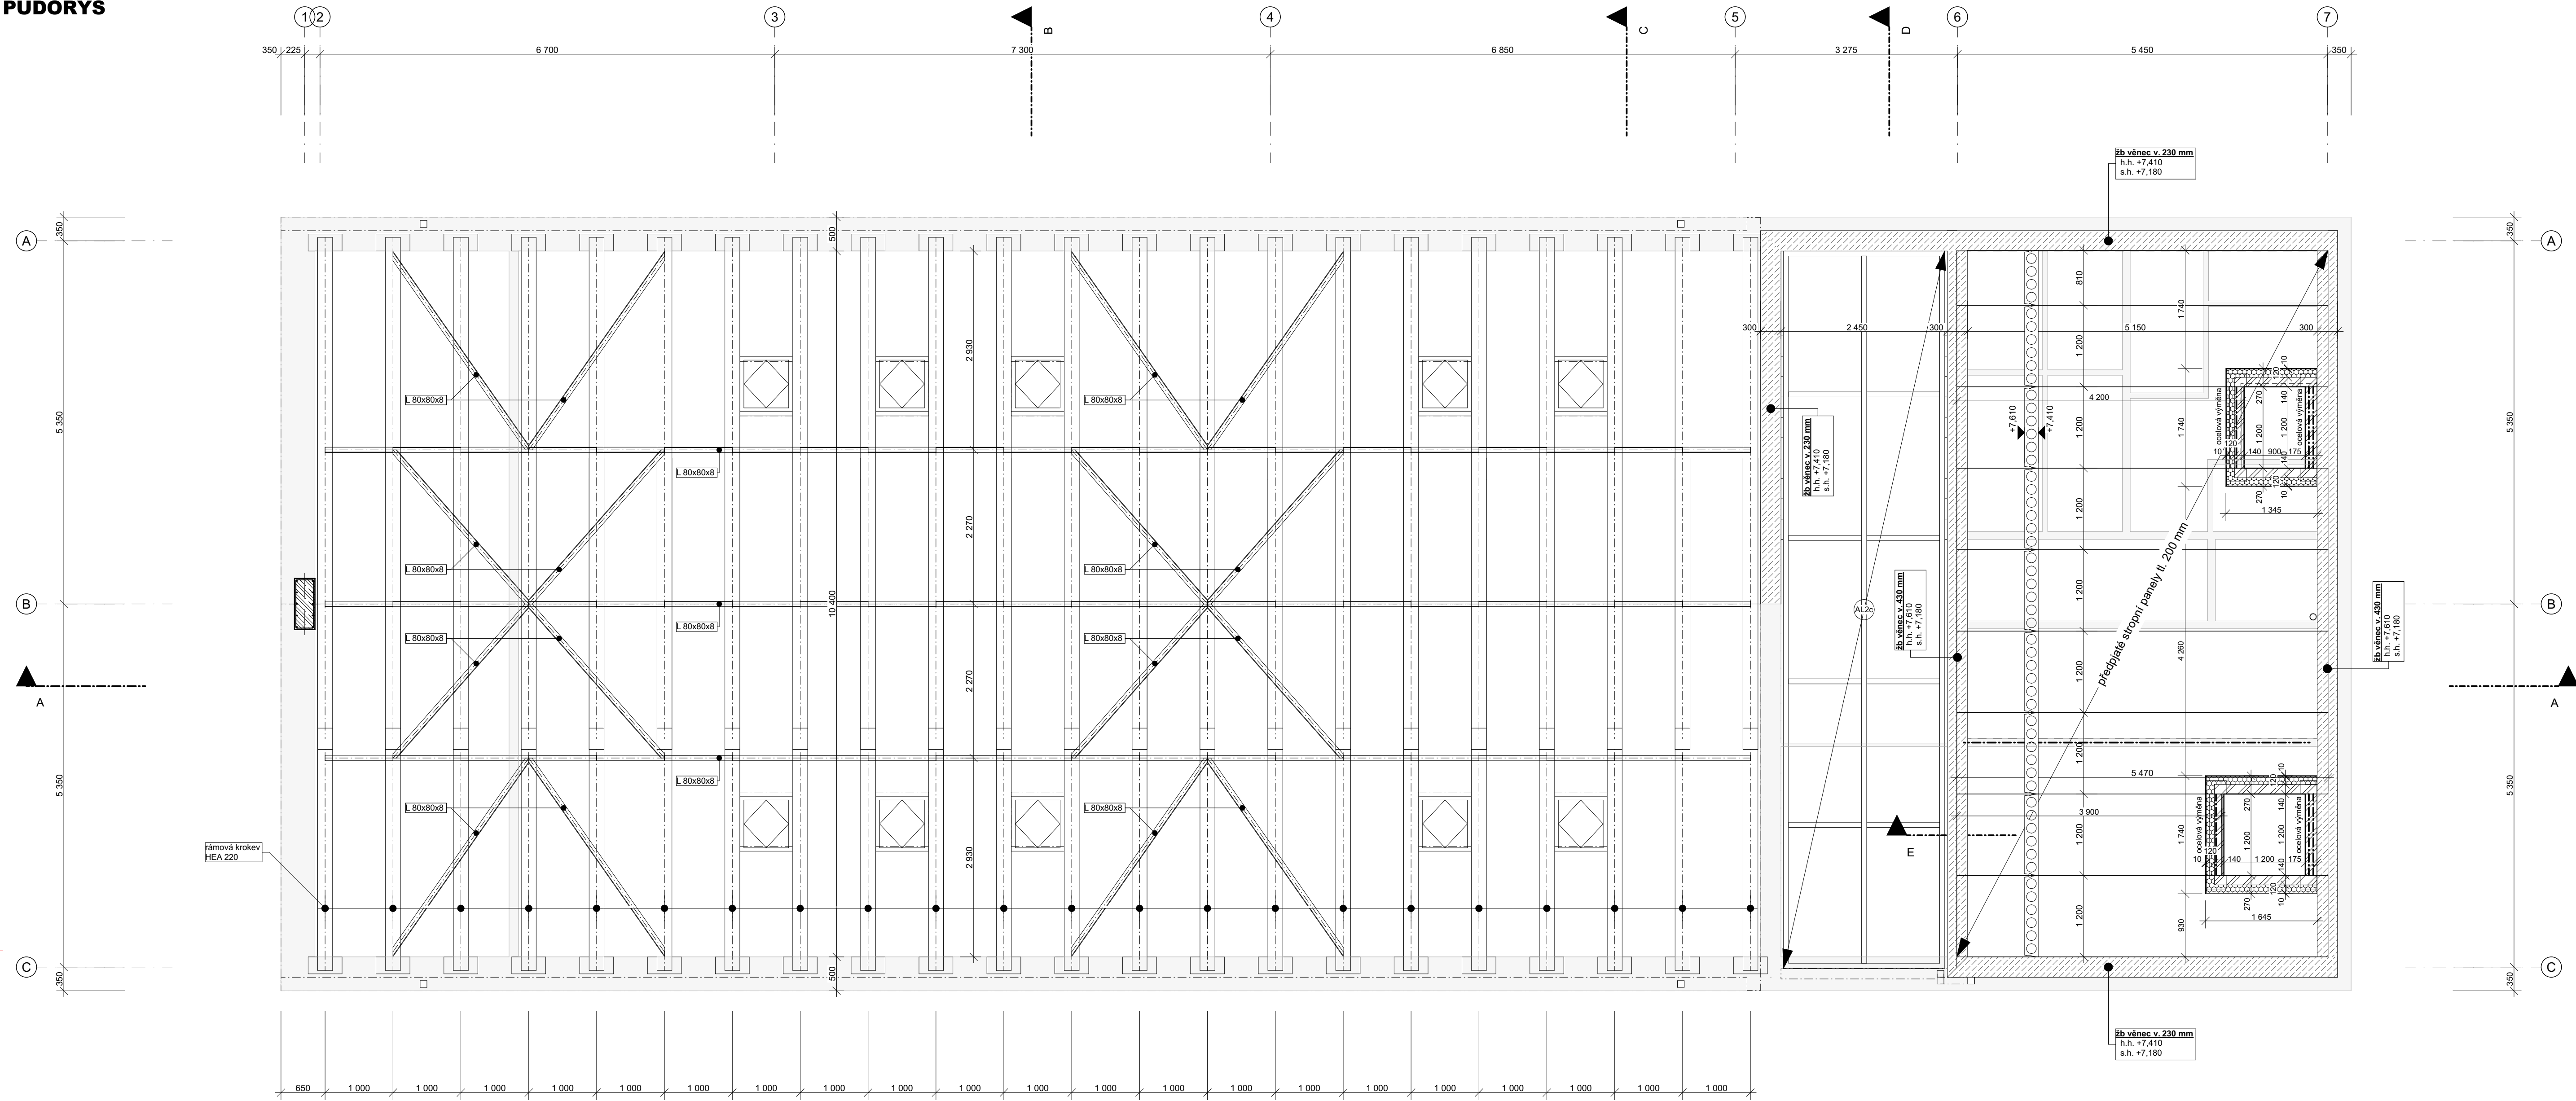

ŘEZ B-B'

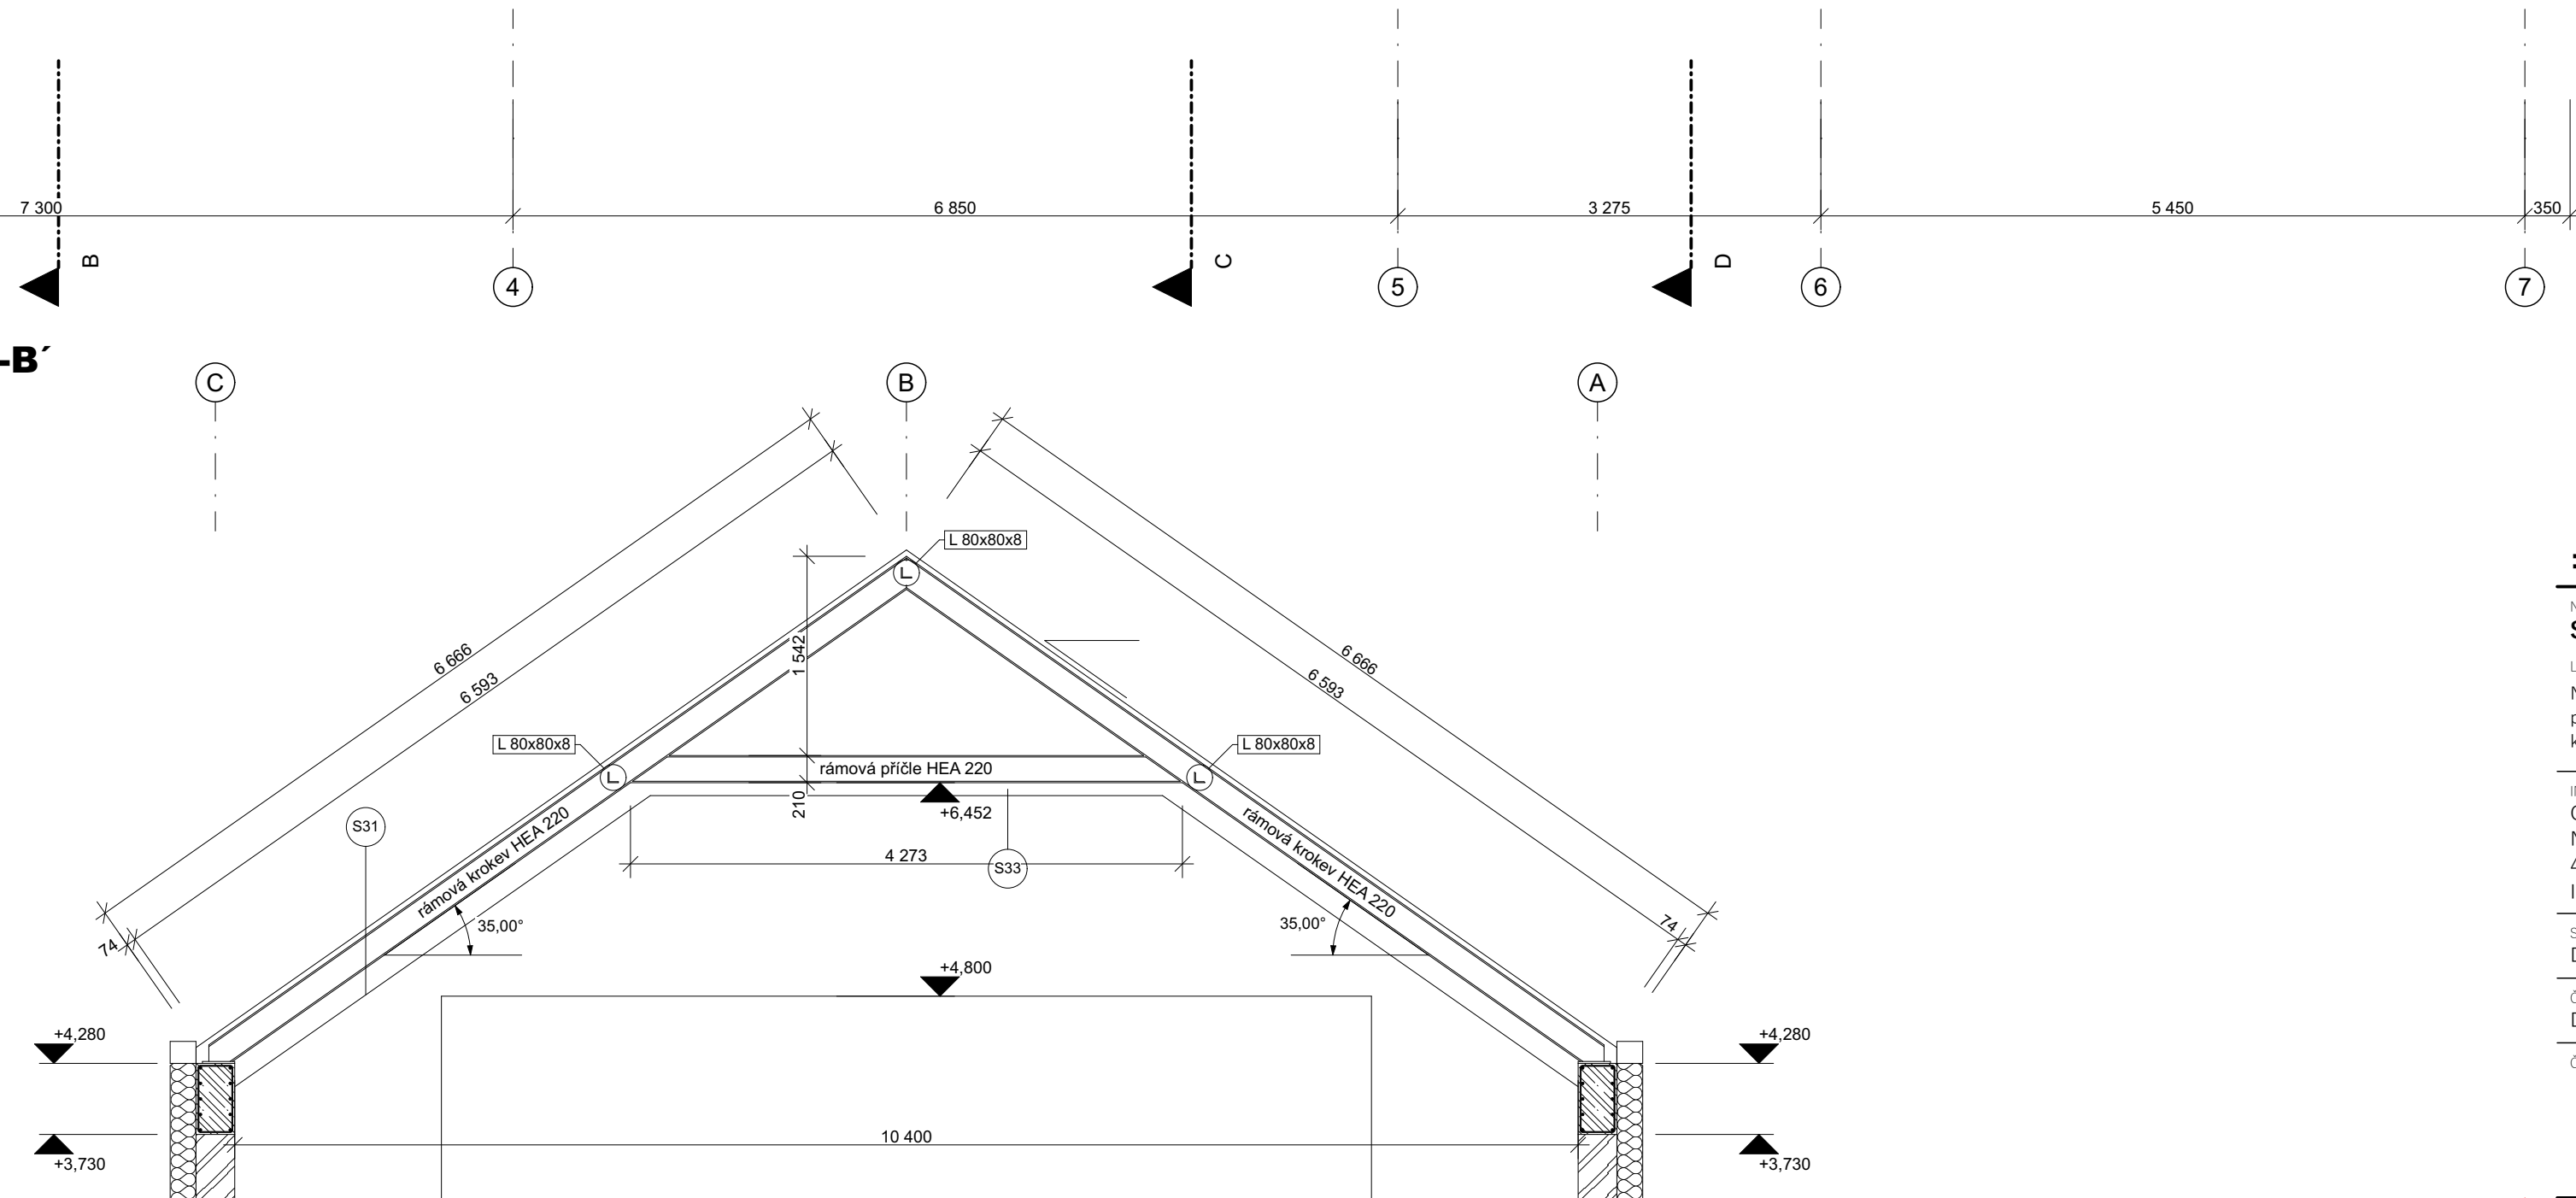

±0,000 = 152,230

SPOLEČENSKÉ CENTRUM KŘEŠICE, NÁDRAŽNÍ 209

INVESTOR
Obec Křešice
Nádražní 84
411 48 Křešice
IČO: 00263851

STUPEŇ DOKUMENTACE
Dokumentace pro povolení stavby

ČÁST DOKUMENTACE
D.1.1.1 Architektonicko-stavební řešení

ČÍSLO VÝKRESU

05 Strop 2.N.P., krov

Digitalně podepsal
Ing. arch. Ivana
Slavková
Datum: 2026.03.31
01:14:37 +02'00'

GENÉRALNÍ PROJEKTANT
FAPAL s.r.o.
Stará Mstecká 250/2, 412 01 Litoměřice
IČO: 06083927

PROJEKTANT ČÁSTI
FAPAL s.r.o.
Stará Mstecká 250/2,
412 01 Litoměřice
IČO: 06083927

ČÍSLO ZÁKAZKY
037 - 2025

ČÍSLO ČÁSTI
D.1.1.2

DATUM
10/2025

MĚŘÍTKO
1:50

ZODPOVĚDNÝ PROJEKTANT
Ing. arch. Ivana Slavková

VYPRACOVAL
Miroslav Šlosr

PARÉ

