


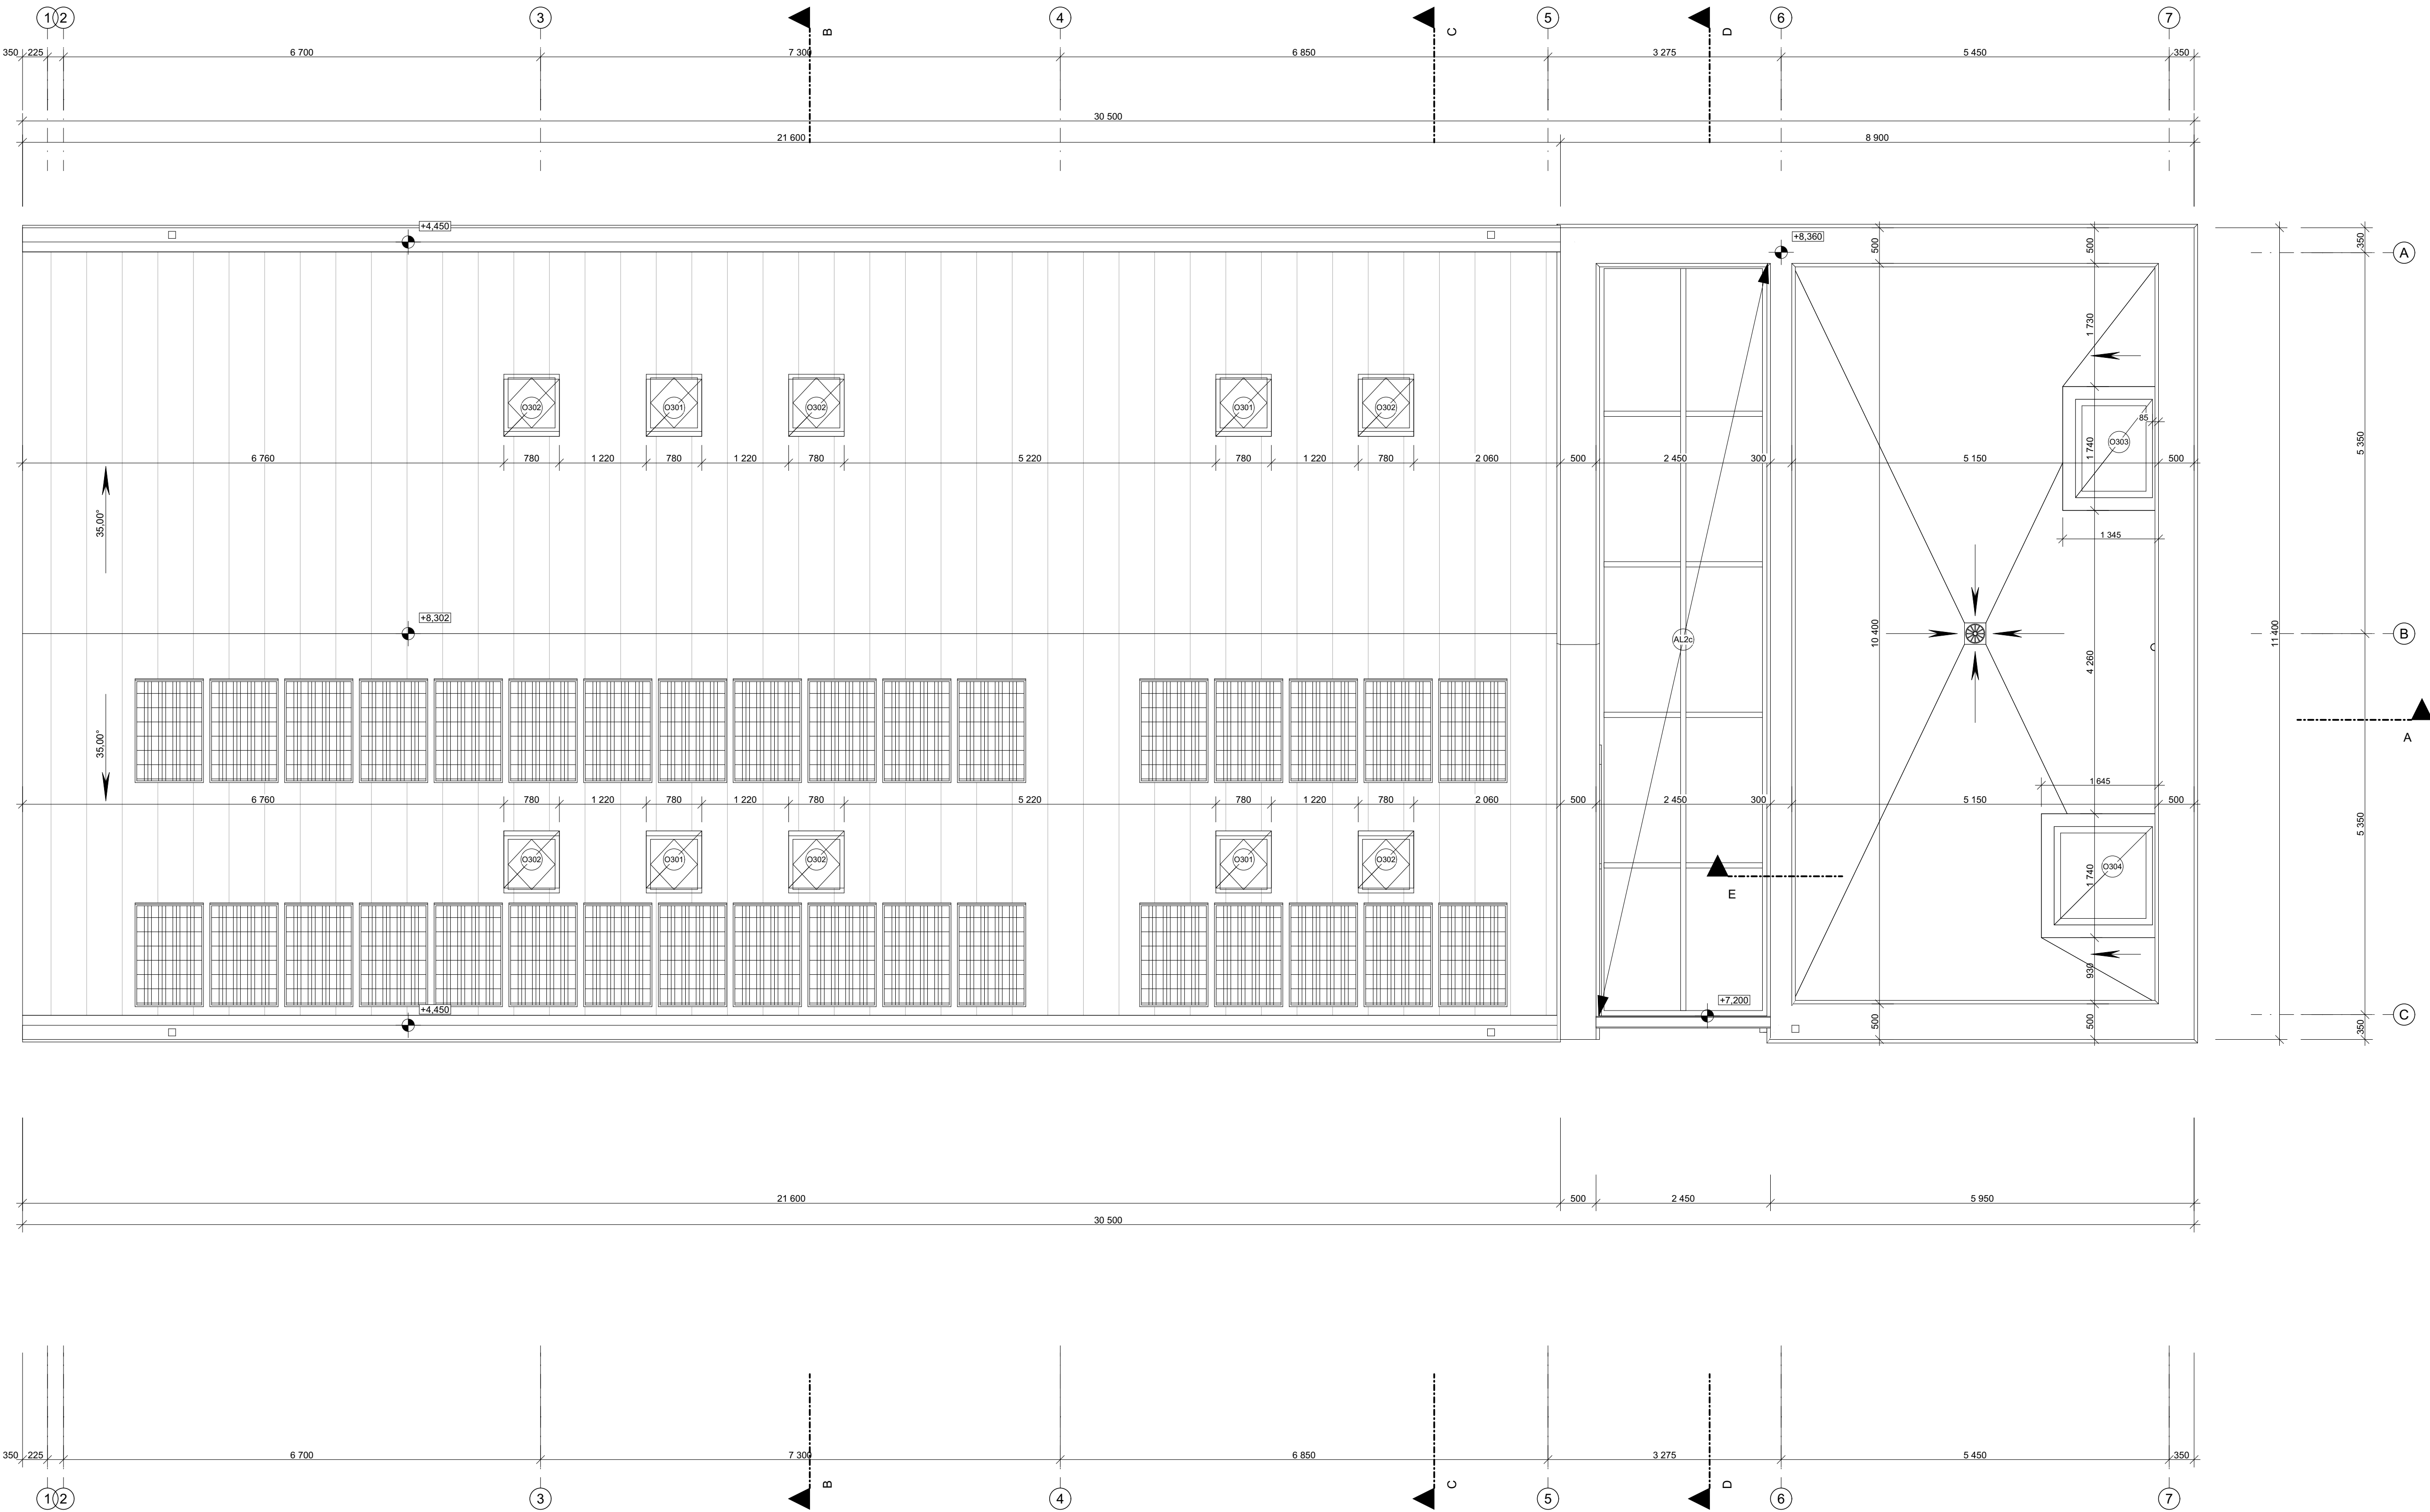

±0,000 = 152,230

NÁZEV AKCE SPOLEČENSKÉ CENTRUM KŘEŠICE, NÁDRAŽNÍ 209		GENERÁLNÍ PROJEKTANT FAPAL s.r.o. Stará Mstecká 250/2, 412 01 Litoměřice IČ: 06083927	
LOKALITA Nádražní č.p. 209, 411 48 Křešice parcela č. st. 143/3, 459/4, 459/5, 1138, 1040/1, 448/1, st. 105, st. 106 katastrální území Křešice u Litoměřic (676 080)		ZODPOVĚDNÝ PROJEKTANT Ing. arch. Ivana Slavková	
INVESTOR Obec Křešice Nádražní 94 411 48 Křešice IČO : 00263851		VYPRACOVATEL Miroslav Šlosr	
STUPEŇ DOKUMENTACE Dokumentace pro povolení stavby		FAPAL s.r.o. Stará Mstecká 250/2, 412 01 Litoměřice IČO : 06083927	
ČÁST DOKUMENTACE D.1.1 Architektonicko stavební řešení		ČÍSLO DOKUMENTACE 037 - 2025	
ČÍSLO VÝKRESU		NÁZEV VÝKRESU	
06		Střecha	
		DATUM 10/2025	
		MĚŘÍTKO 1:50	