

SKLADBY KONSTRUKCÍ

S11 - podlaha 1.N.P. (vstupní prostor, šatna, infocentrum)

- keramická dlažba + lepidlo
- betonová mazanina C 16/20 vyztužená KARI sítí vel. 6/150 - 6/150
- separační vrstva - fólie PVC
- tepelná izolace - polystyren
- hydroizolace - 2 x asfaltové pásy SKLOBIT 40 MINERAL
- hydroizolace - 2 x asfaltový penetrační nátěr
- podkladní beton C 20/25 - XC2, vyztuž 2x KARI sítí vel. 8/150 - 8/150 při horním a spodním povrchu
- stěrko-pískový podsyp
- terén - zhutněná pláň

S12 - podlaha 1.N.P. (sál, knihovna)

- podlahová krytina PVC + vyrovnávací stěrka
- betonová mazanina C 16/20 vyztužená KARI sítí vel. 6/150 - 6/150
- separační vrstva - fólie PVC
- tepelná izolace - polystyren
- hydroizolace - 2 x asfaltové pásy SKLOBIT 40 MINERAL
- hydroizolace - 2 x asfaltový penetrační nátěr
- podkladní beton C 20/25 - XC2, vyztuž 2x KARI sítí vel. 8/150 - 8/150 při horním a spodním povrchu
- stěrko-pískový podsyp
- terén - zhutněná pláň

S13 - podlaha 1.N.P. (sociální zařízení)

- keramická dlažba + lepidlo
- stěrková hydroizolace - Prince Color IZOL K
- betonová mazanina C 16/20 vyztužená KARI sítí vel. 6/150 - 6/150
- separační vrstva - fólie PVC
- tepelná izolace - polystyren
- hydroizolace - 2 x asfaltové pásy SKLOBIT 40 MINERAL
- hydroizolace - 2 x asfaltový penetrační nátěr
- podkladní beton C 20/25 - XC2, vyztuž 2x KARI sítí vel. 8/150 - 8/150 při horním a spodním povrchu
- stěrko-pískový podsyp
- terén - zhutněná pláň

S14 - schodiště do 2.N.P.

- stupnice a podstupnice - keramická dlažba + lepidlo
- železobetonová konstrukce schodiště
- omítka vápenocementová štuková
- malba

S21 - podlaha 2.N.P. (chodba, zázemí pro zaměstnance)

- keramická dlažba + lepidlo
- vyrovnávací betonová mazanina C 16/20
- stropní panely SPIROLL
- vzduchová mezera
- sádrokartonový podhled
- malba

S22 - podlaha 2.N.P. (balkon)

- podlahová krytina PVC + vyrovnávací stěrka
- vyrovnávací betonová mazanina C 16/20
- stropní panely SPIROLL
- vzduchová mezera
- sádrokartonový podhled
- malba

S23 - podlaha 2.N.P. (úklid, technická místnost, WC)

- keramická dlažba + lepidlo
- stěrková hydroizolace - Prince Color IZOL K
- vyrovnávací betonová mazanina C 16/20
- stropní panely SPIROLL
- vzduchová mezera
- sádrokartonový podhled
- malba

S31 - střešní sedlová

- falcovaná krytina z TiZn plechu
- separační a hydroizolační vrstva
- příkonné bednění
- vzduchová mezera + kontralatě 60 x 40 mm
- paropropustná fólie
- tepelná izolace - minerální vata
- tepelná izolace - minerální vata vložená mezi tenkostěnné profily sádrokartonového podhledu
- parotěsná fólie
- sádrokartonový podhled + rošt z tenkostěnných ocelových profilů

S32 - střešní plochá (typová skladba DEKROOF 01-A)

- hydroizolační vrstva - DEKPLAN 76 - PVC-P fólie k mechanickému kotvení + systémová teleskopické podložky + systémové kotvení šrouby
- separační vrstva - FILTEK V - sklolaminátový vlnitý 120 g/m2
- tepelná izolace - EPS 100 - desky ze stabilizovaného pěnového polystyrenu
- tepelná izolace - EPS 100 - klíny ze stabil. pěn. polystyrenu tl. 50 - 200 mm (Ø tl. 125 mm)
- parotěsná a hydroizolační vrstva - GLASTEK 40 SPECIAL MINERAL - pás z SBS modifikovaného asfaltu
- přípravný nátěr podkladu - DEKPRIMER - asfaltový, vodou ředitelný emulze
- vyrovnávací betonová mazanina C 16/20
- stropní panely SPIROLL
- vzduchová mezera
- sádrokartonový podhled
- malba


S33 - vodorovný podhled

- nezateplený sádrokartonový podhled


S41 - vnější plochy (zpevněná plocha před objektem)

- žulové dlažební kostky 4/6 cm (vel. 6/6/6 cm)
- kladecí vrstva - drcené kamenivo fr. 4 - 8 mm
- podkladní vrstva - drcené kamenivo fr. 0 - 63 mm
- separační vrstva - netkaná textilie 300 g/m2 - FILTEK 300
- terén - zhutněná pláň

ŘEZ A-A'

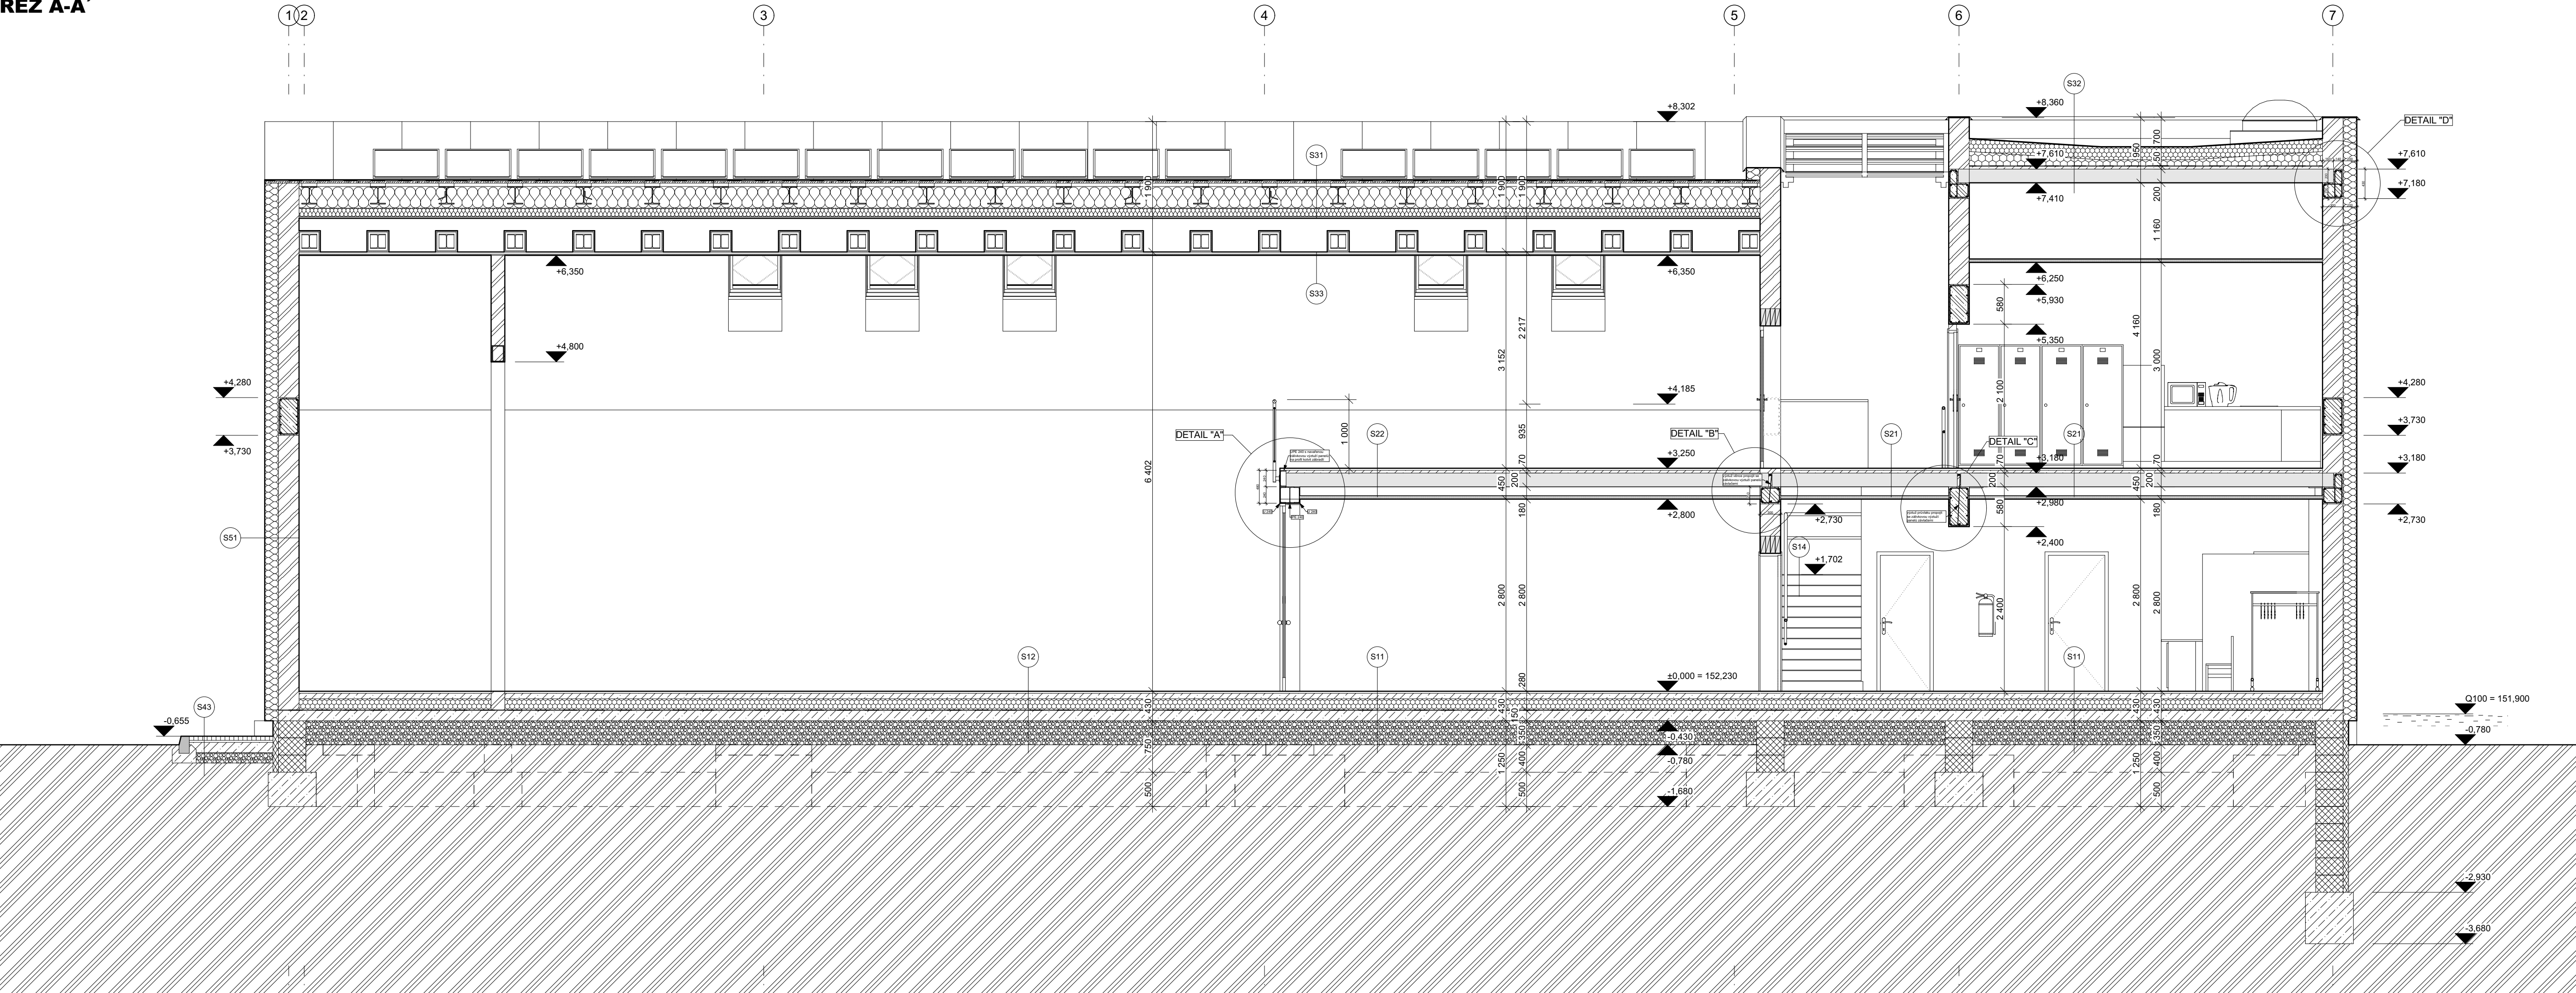

ŘEZ E-E'

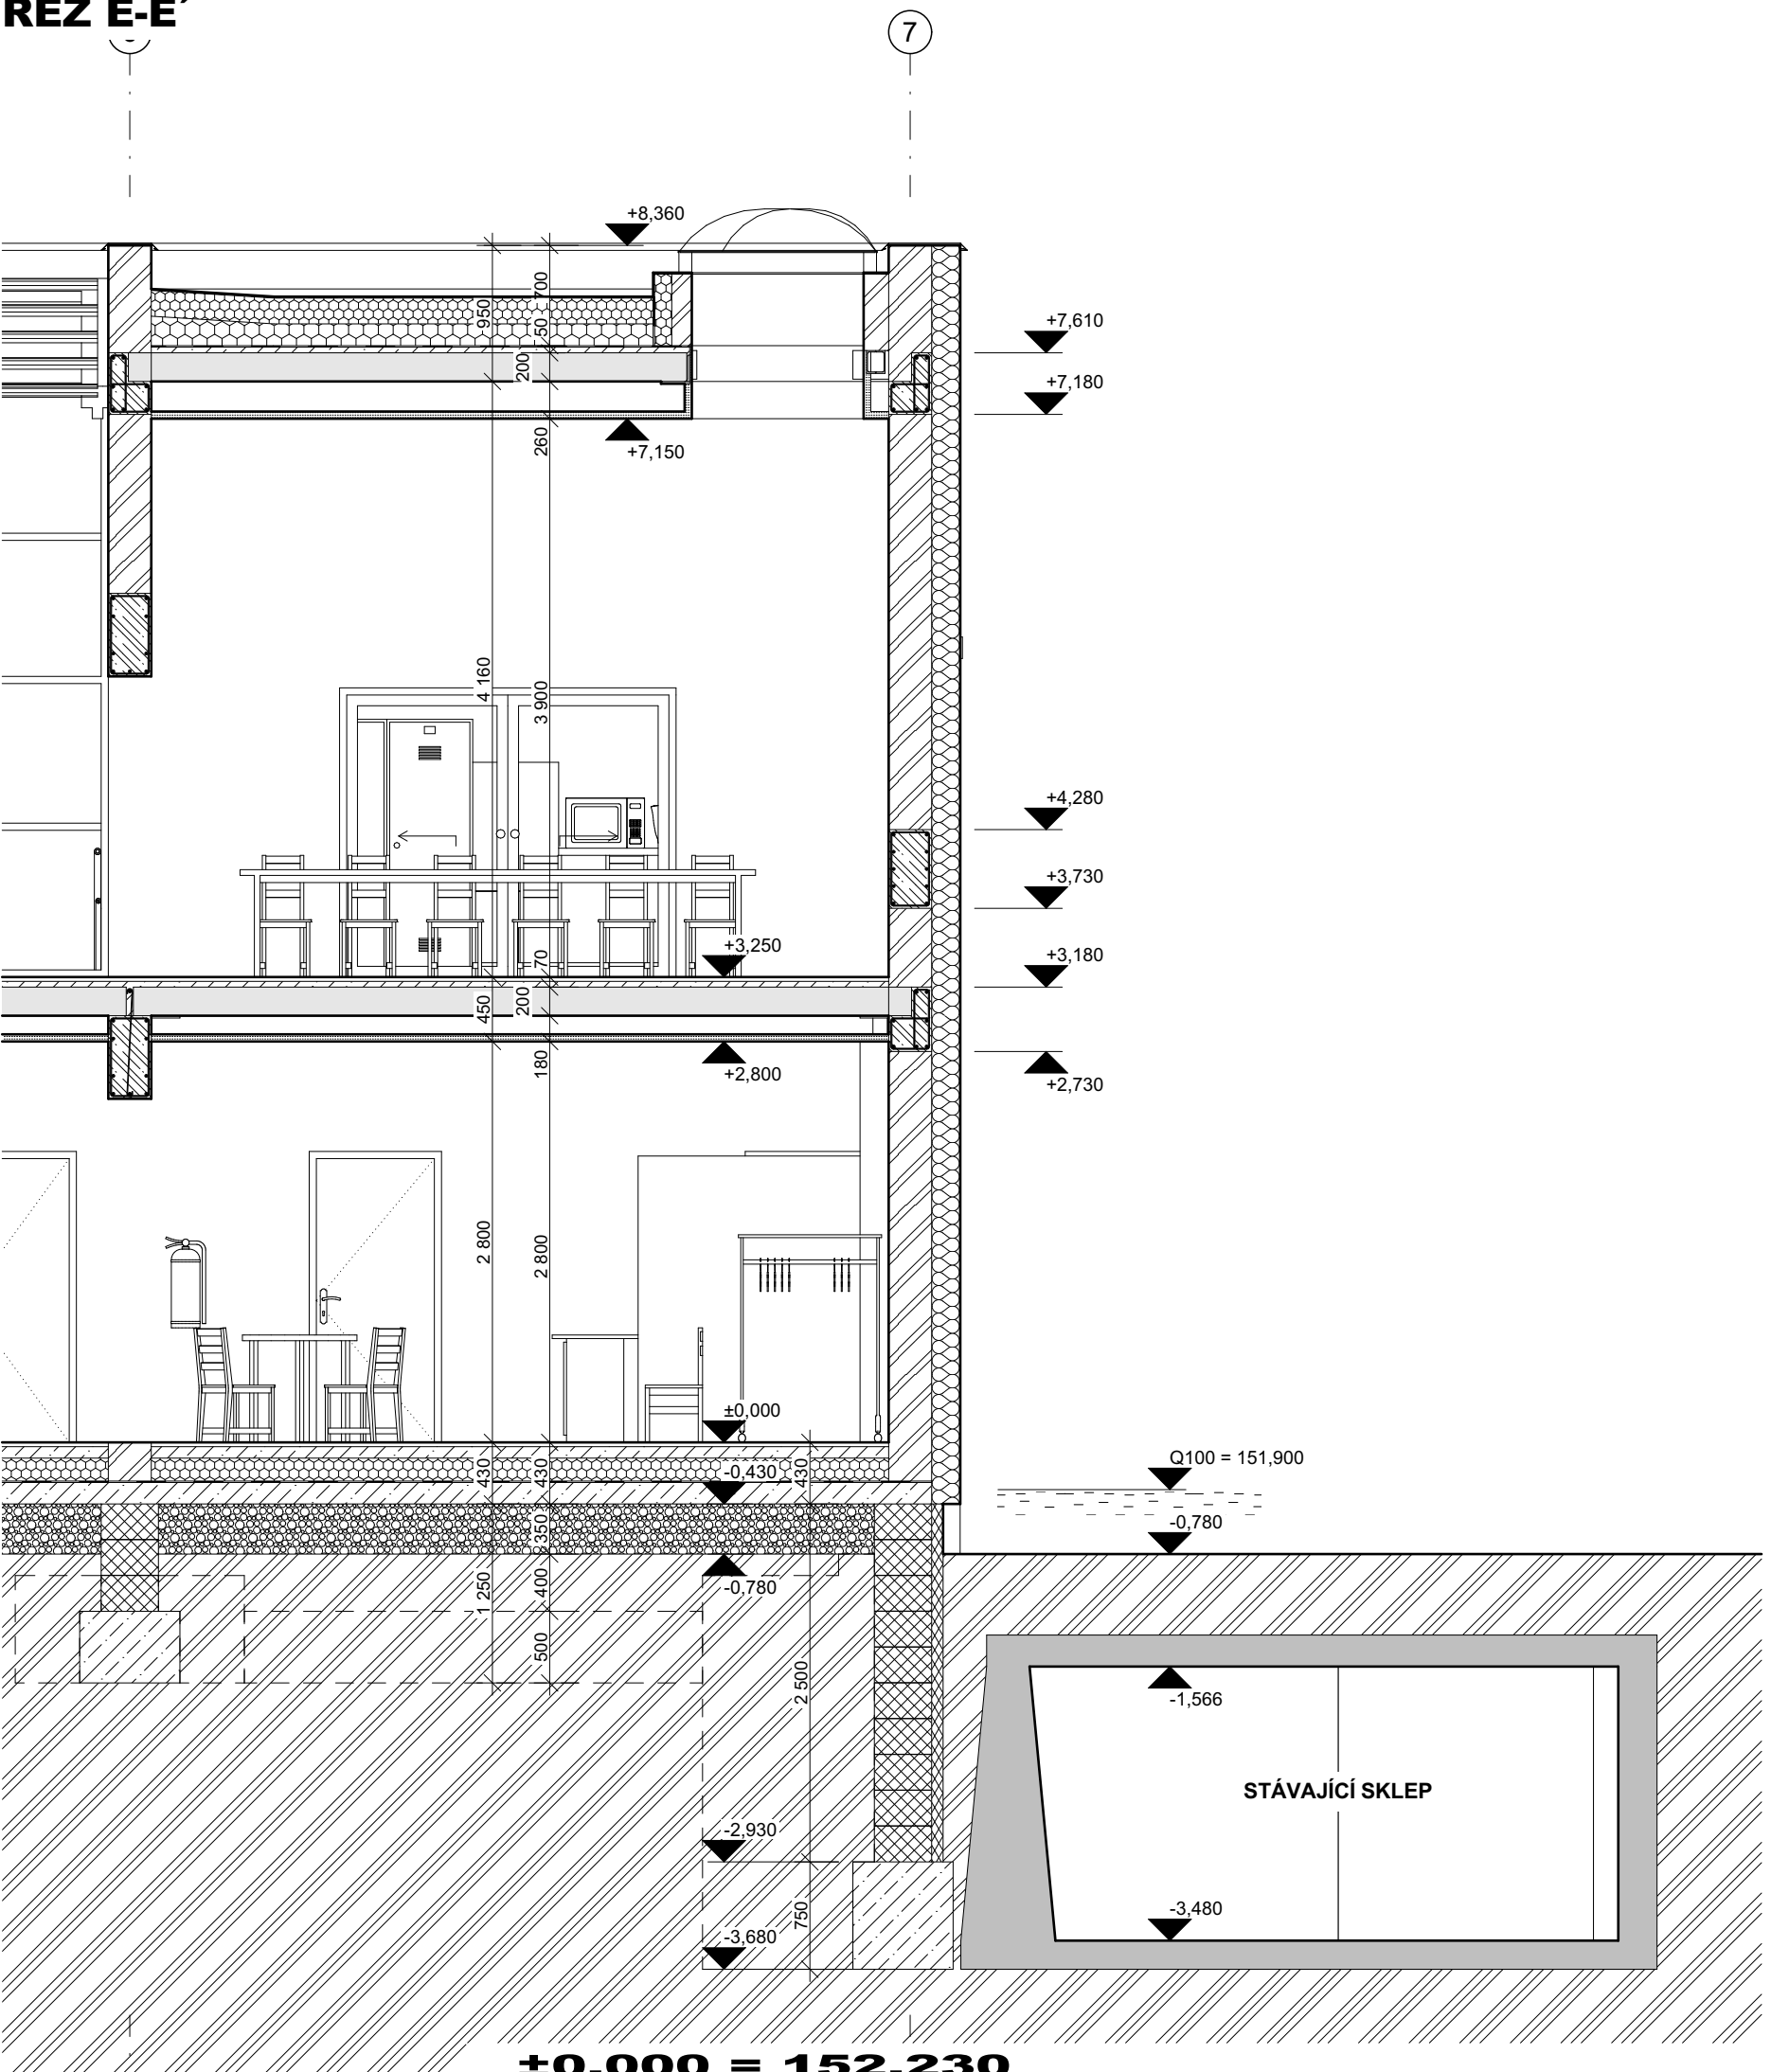

±0,000 = 152,230

S42 - vnější plochy (rampa - bezbariérový přístup)

- žulové dlažební kostky 4/6 (vel. 6/6/6 cm)
- kladecí vrstva - drcené kamenivo fr. 4 - 8 mm
- podkladní vrstva - drcené kamenivo fr. 0 - 63 mm
- separační vrstva - netkaná textilie 300 g/m2 - FILTEK 300
- hutněný násyp
- terén - zhutněná pláň


S43 - vnější plochy (plocha pro tepelné čerpadlo)

- betonová zámková dlažba
- kladecí vrstva - drcené kamenivo fr. 4 - 8 mm
- podkladní vrstva - beton C 16/20, vyztuž KARI sítí vel. 6/150 - 6/150
- podkladní vrstva - drcené kamenivo fr. 0 - 63 mm
- terén - zhutněná pláň


S51 - obvodové stěny

- štuková omítka + fasádní nátěr
- kontaktní zateplovací systém s izolantem z minerální vaty
- obvodové zdivo POROTHERM
- vnitřní omítka vápenocementová štuková
- malba


DETAIL "A"

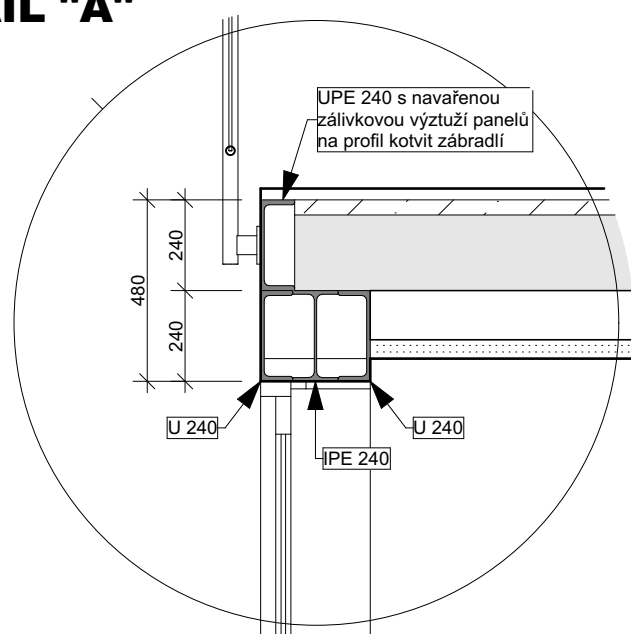


DETAIL "B"

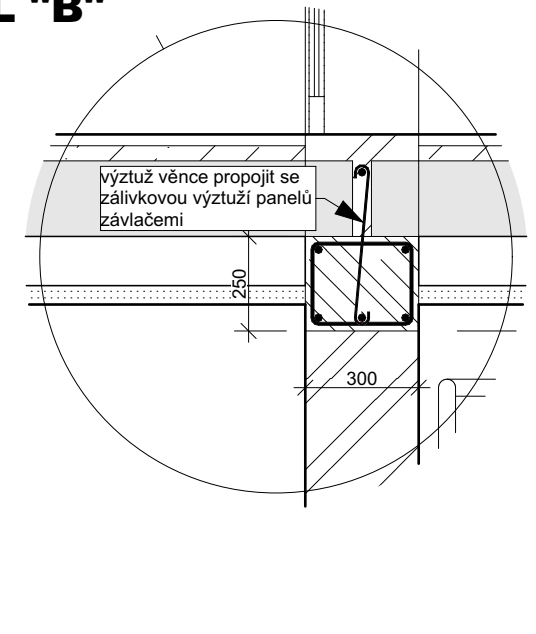

DETAIL "C"

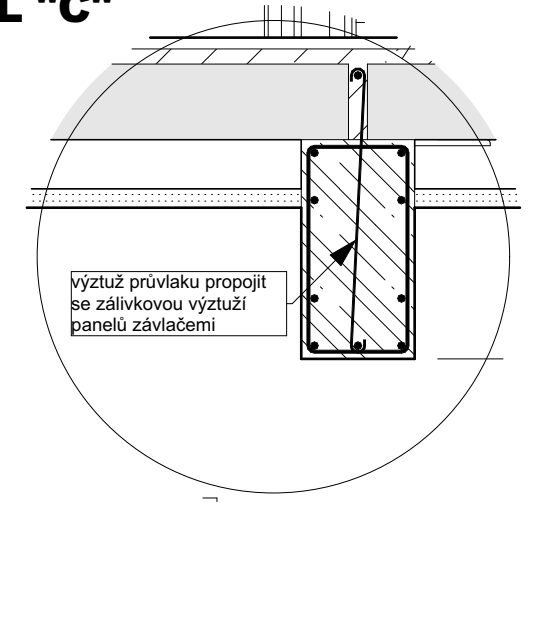

DETAIL "D"

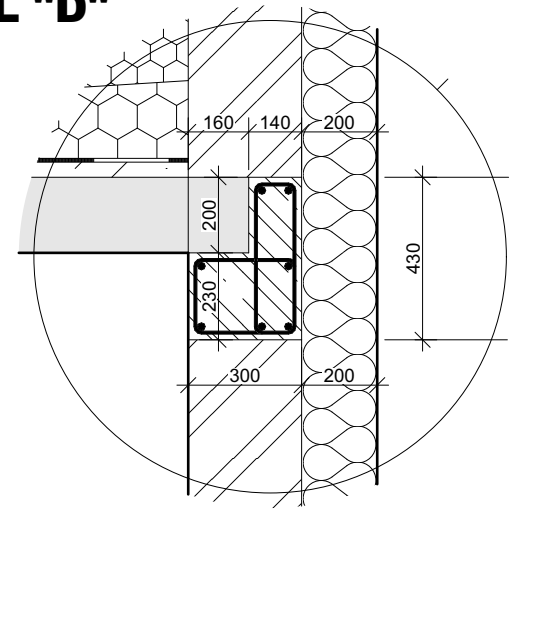

LEGENDA

- zdivo z cihelných bloků POROTHERM
- zdivo z prefabrikovaných bednicích tváří
- prostý beton
- železobeton
- tepelná izolace - pěnový polystyren EPS
- tepelná izolace - extrudovaný polystyren XPS
- tepelná izolace - minerální vata
- sádrokarton
- hutněný násyp
- terén
- stávající zdivo

NAZEV AKCE

SPOLEČENSKÉ CENTRUM KŘEŠICE, NÁDRAŽNÍ 209

LOKALITA

Nádražní č.p. 209, 411 48 Křešice
parcela č. st. 143/3, 459/4, 459/5, 1138, 1040/1, 448/1, st. 105, st. 106
katastrální území Křešice u Litoměřic (676 080)

INVESTOR

Obec Křešice
Nádražní 84
411 48 Křešice
IČO : 00263851

STUPĚŇ DOKUMENTACE

Dokumentace pro povolení stavby

ČÁST DOKUMENTACE

D.1.1 Architektonicko stavební řešení

ČÍSLO VÝKRESU

07

NÁZEV VÝKRESU

Řezy A-A' , E-E'

GENERALNÍ PROJEKTANT

FAPAL s.r.o.
Stará Mostecká 250/2, 412 01 Litoměřice
IČ: 06083927

HP

Ing. arch. Adam Plzák

PROJEKTANT ČÁSTI

FAPAL s.r.o.
Stará Mostecká 250/2,
412 01 Litoměřice
IČ: 06083927

ČÍSLO ZÁKAZKY

037 - 2025

DLŽIČKA

D.1.1.2

DATUM

10/2025

MĚŘÍTKO

1:50, 1:20

ZODPOVĚDNÝ PROJEKTANT

Ing. arch. Ivana Slavková

VYPRACOVAL

Miroslav Šlosr

PARÉ

ČÍSLO VÝKRESU

07

NÁZEV VÝKRESU

Řezy A-A' , E-E'

PROJEKTANT

FAPAL s.r.o.
Stará Mostecká 250/2, 412 01 Litoměřice
IČ: 06083927

HP

Ing. arch. Adam Plzák

PROJEKTANT ČÁSTI

FAPAL s.r.o.
Stará Mostecká 250/2,
412 01 Litoměřice
IČ: 06083927

ČÍSLO ZÁKAZKY