



POHLED ZÁPADNÍ

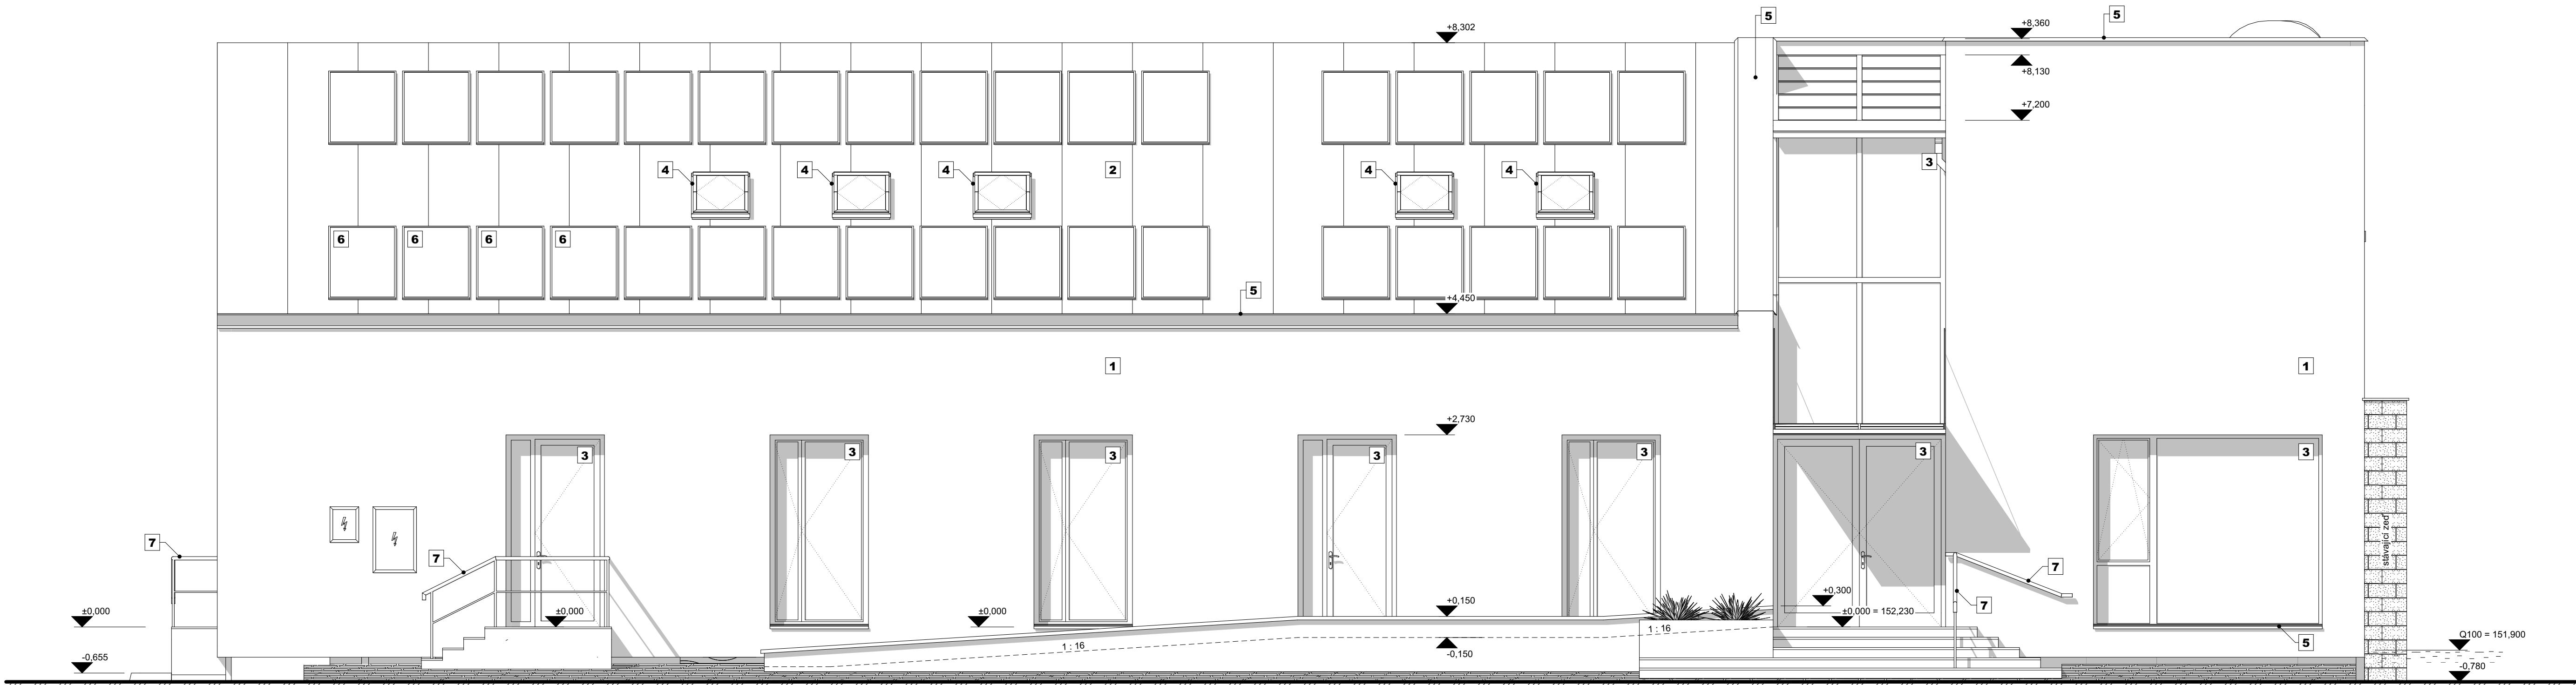

- ## LEGENDA
- | | |
|---|--|
| 1 | fasáda - omítka štuková, světlý odstín |
| 2 | střešní krytina - falcovaný TiZn plech |
| 3 | výplně otvorů a prosklené stěny - Al profily, zasklení izolačním trojsklem |
| 4 | střešní okna kyvná |
| 5 | klempířské prvky - TiZn plech |
| 6 | fotovoltaické panely |
| 7 | zámečnické prvky - syntetický nátěr |

POHLED VÝCHODNÍ

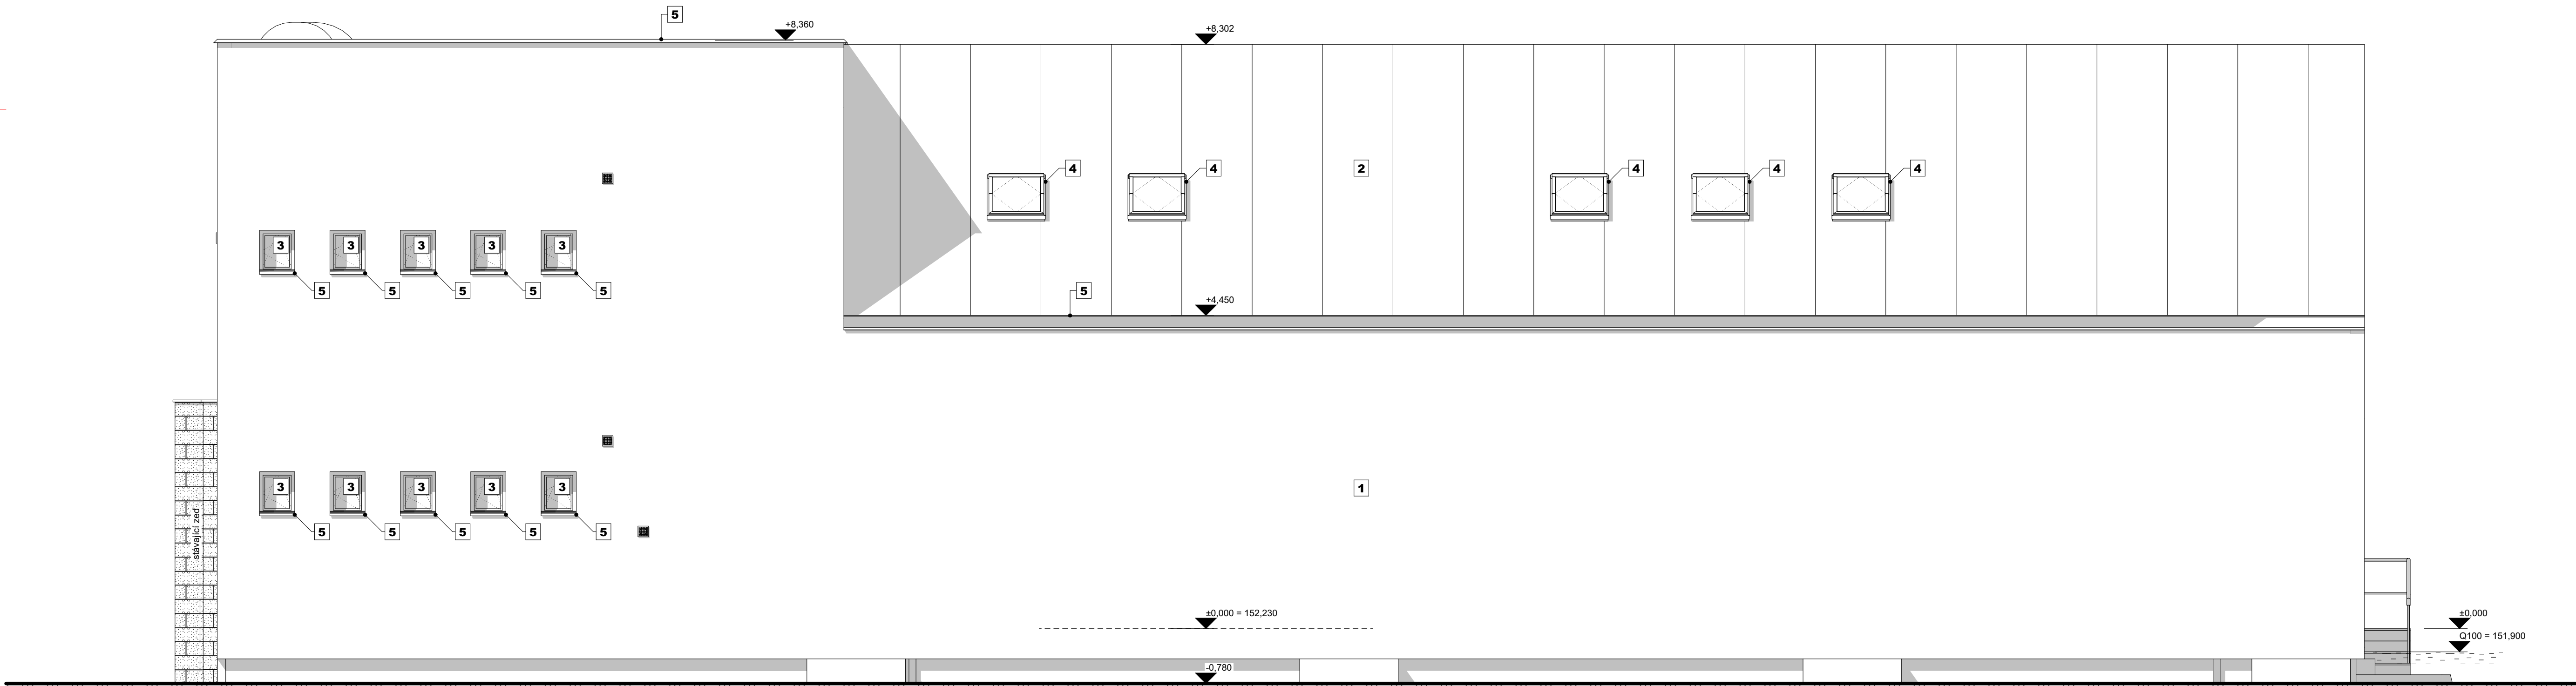

Digitálně podepsal
Ing. arch. Ivana
Slavková
Datum: 2026.03.31
01:17:36 +02'00'

$\pm 0,000 = 152,230$

NÁZEV AČE SPOLČENSKÉ CENTRUM TREŠNICE, NÁDRAŽNÍ 209		GENERALNI PROJEKTANT FAPAL s.r.o. Stará Mostecká 250/2, 412 01 Litoměřice IČ: 06083927		 Projektování a statická kancelář
LOKALITA Nádražní č.p. 209, 412 Křešice parcela č. st. 143/3, 459/4, 459/5, 1138, 1040/1, 448/1, st. 105, st. 106 katastrální území Křešice v Litoměřici (676 080)		HIP Ing. arch. Adam Plátek		
INVESTOR Obec Křešice Nádražní 84 411 49 Křešice IČO : 00263851		PROJEKTANT ČÁSTI FAPAL s.r.o. Stará Mostecká 250/2, 412 01 Litoměřice IČ: 06083927		VYPRACOVAL Miroslav Šlósar
STUPĚŇ DOKUMENTACE Dokumentace pro povolení stavby		ČÍSLO ZAKÁZKY 037 - 2025		FARE
ČÁST DOKUMENTACE D.1.1 Architektonicko stavební řešení		DÍLČÍ ČÁST D.1.1.2		
ČÍSLO VÝKRESU NÁZEV VÝKRESU 09 Pohled západní, východní		DATUM 10/2025 MĚŘÍTKO 1:50		