


Ing. Jan Vopička
čísling Jan Vopička,
o-Česká komora
autORIZOVANÝ inženýr a
techniků daných ve
výstavbě, ou=0014055,
email=vopicka.jan@sezna
m.cz
25-10-06

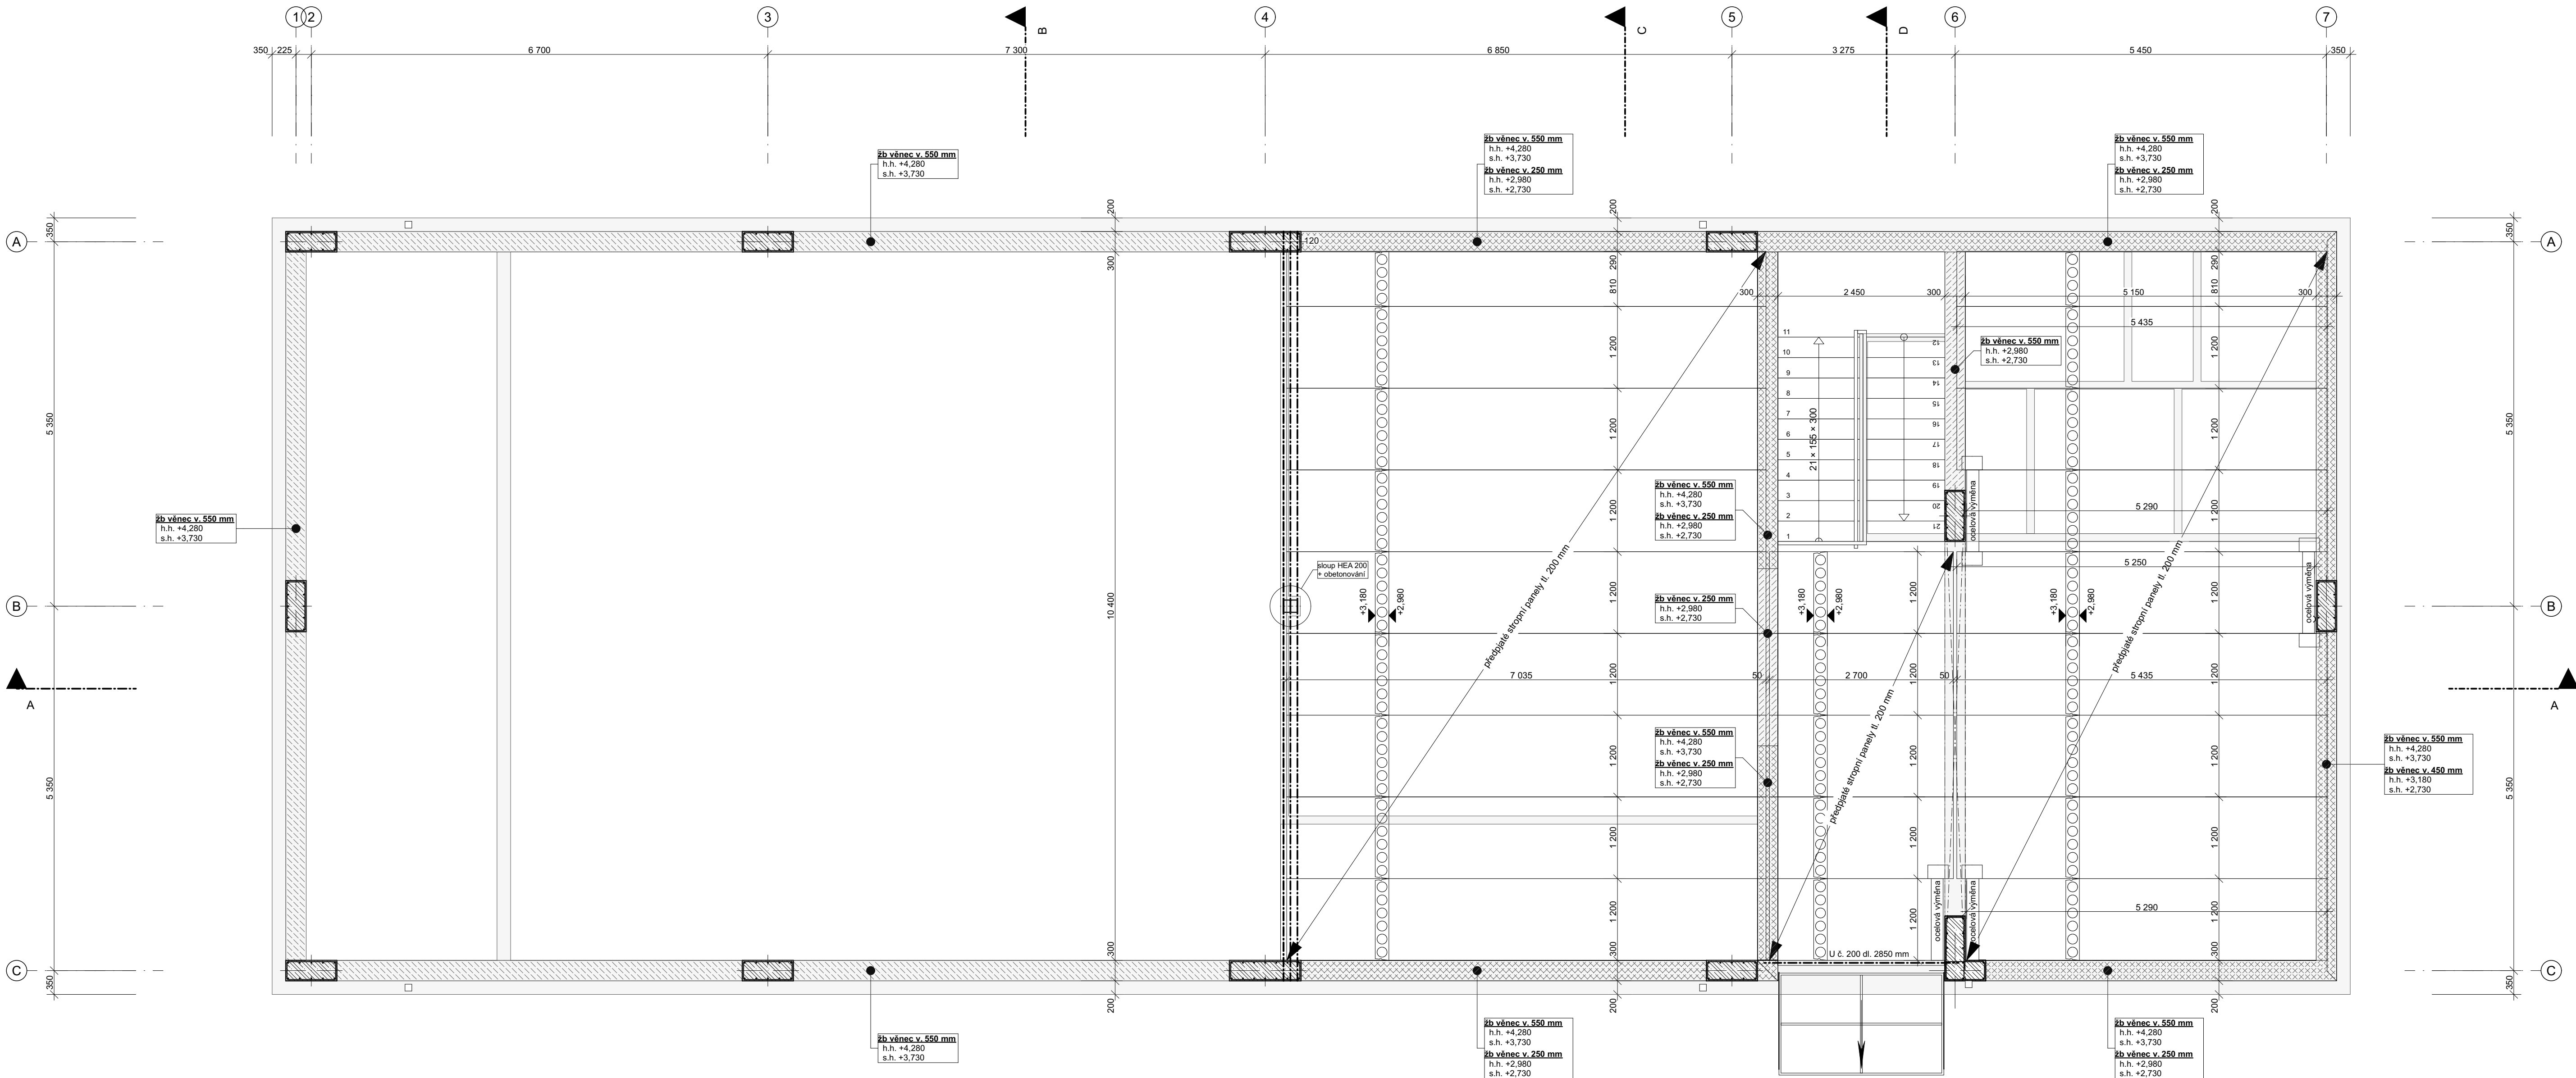

285 - - 6.10.2025

00	10.10.2025	První vydání DSP	Ing. Jan Vopička

±0,000 = 152,230

NÁZEV AKCE SPOLEČENSKÉ CENTRUM KŘEŠICE, NÁDRAŽNÍ 209		LOKALITA Nádražní č.p. 209, 411 48 Křešice parcelská č. st. 143/3, 459/4 a 1138 katastrální území Křešice u Litoměřic (676 080)		INVESTOR Obec Křešice Nádražní 84 411 48 Křešice IČO : 00263851		STUPEŇ DOKUMENTACE Dokumentace pro povolení stavby		ČÁST DOKUMENTACE D.2 STAVEBNÍ KONSTRUKČNÍ ŘEŠENÍ		OŠLO VÝKRESU NÁZEV VÝKRESU 149-25-TVA101 Strop 1.N.P.		OŠLO VÝKRESU NÁZEV VÝKRESU 149-25-TVA101 Strop 1.N.P.	
NÁZEV AKCE FAPAL s.r.o. Stará Městská 250/2, 412 01 Litoměřice IČO: 06083927		LOKALITA Nádražní č.p. 209, 411 48 Křešice parcelská č. st. 143/3, 459/4 a 1138 katastrální území Křešice u Litoměřic (676 080)		INVESTOR Obec Křešice Nádražní 84 411 48 Křešice IČO : 00263851		STUPEŇ DOKUMENTACE Dokumentace pro povolení stavby		ČÁST DOKUMENTACE D.2 STAVEBNÍ KONSTRUKČNÍ ŘEŠENÍ		OŠLO VÝKRESU NÁZEV VÝKRESU 149-25-TVA101 Strop 1.N.P.		OŠLO VÝKRESU NÁZEV VÝKRESU 149-25-TVA101 Strop 1.N.P.	
PROJEKTANT ČÁSTI Ing. Jan Vopička ČKAIT 0014055 IČO 089 950 10 Oborště 89, PSC 26212 jan@vopicka.net		ZODPOVĚDNÝ PROJEKTANT Ing. Jan Vopička (ČKAIT 0014055)		VÝPRAVOVÁ Ing. Jan Vopička		PÁŘE		OŠLO ČÁST D.2.3		DATUM 10/2025		MĚŘÍTKO 1:50	

