


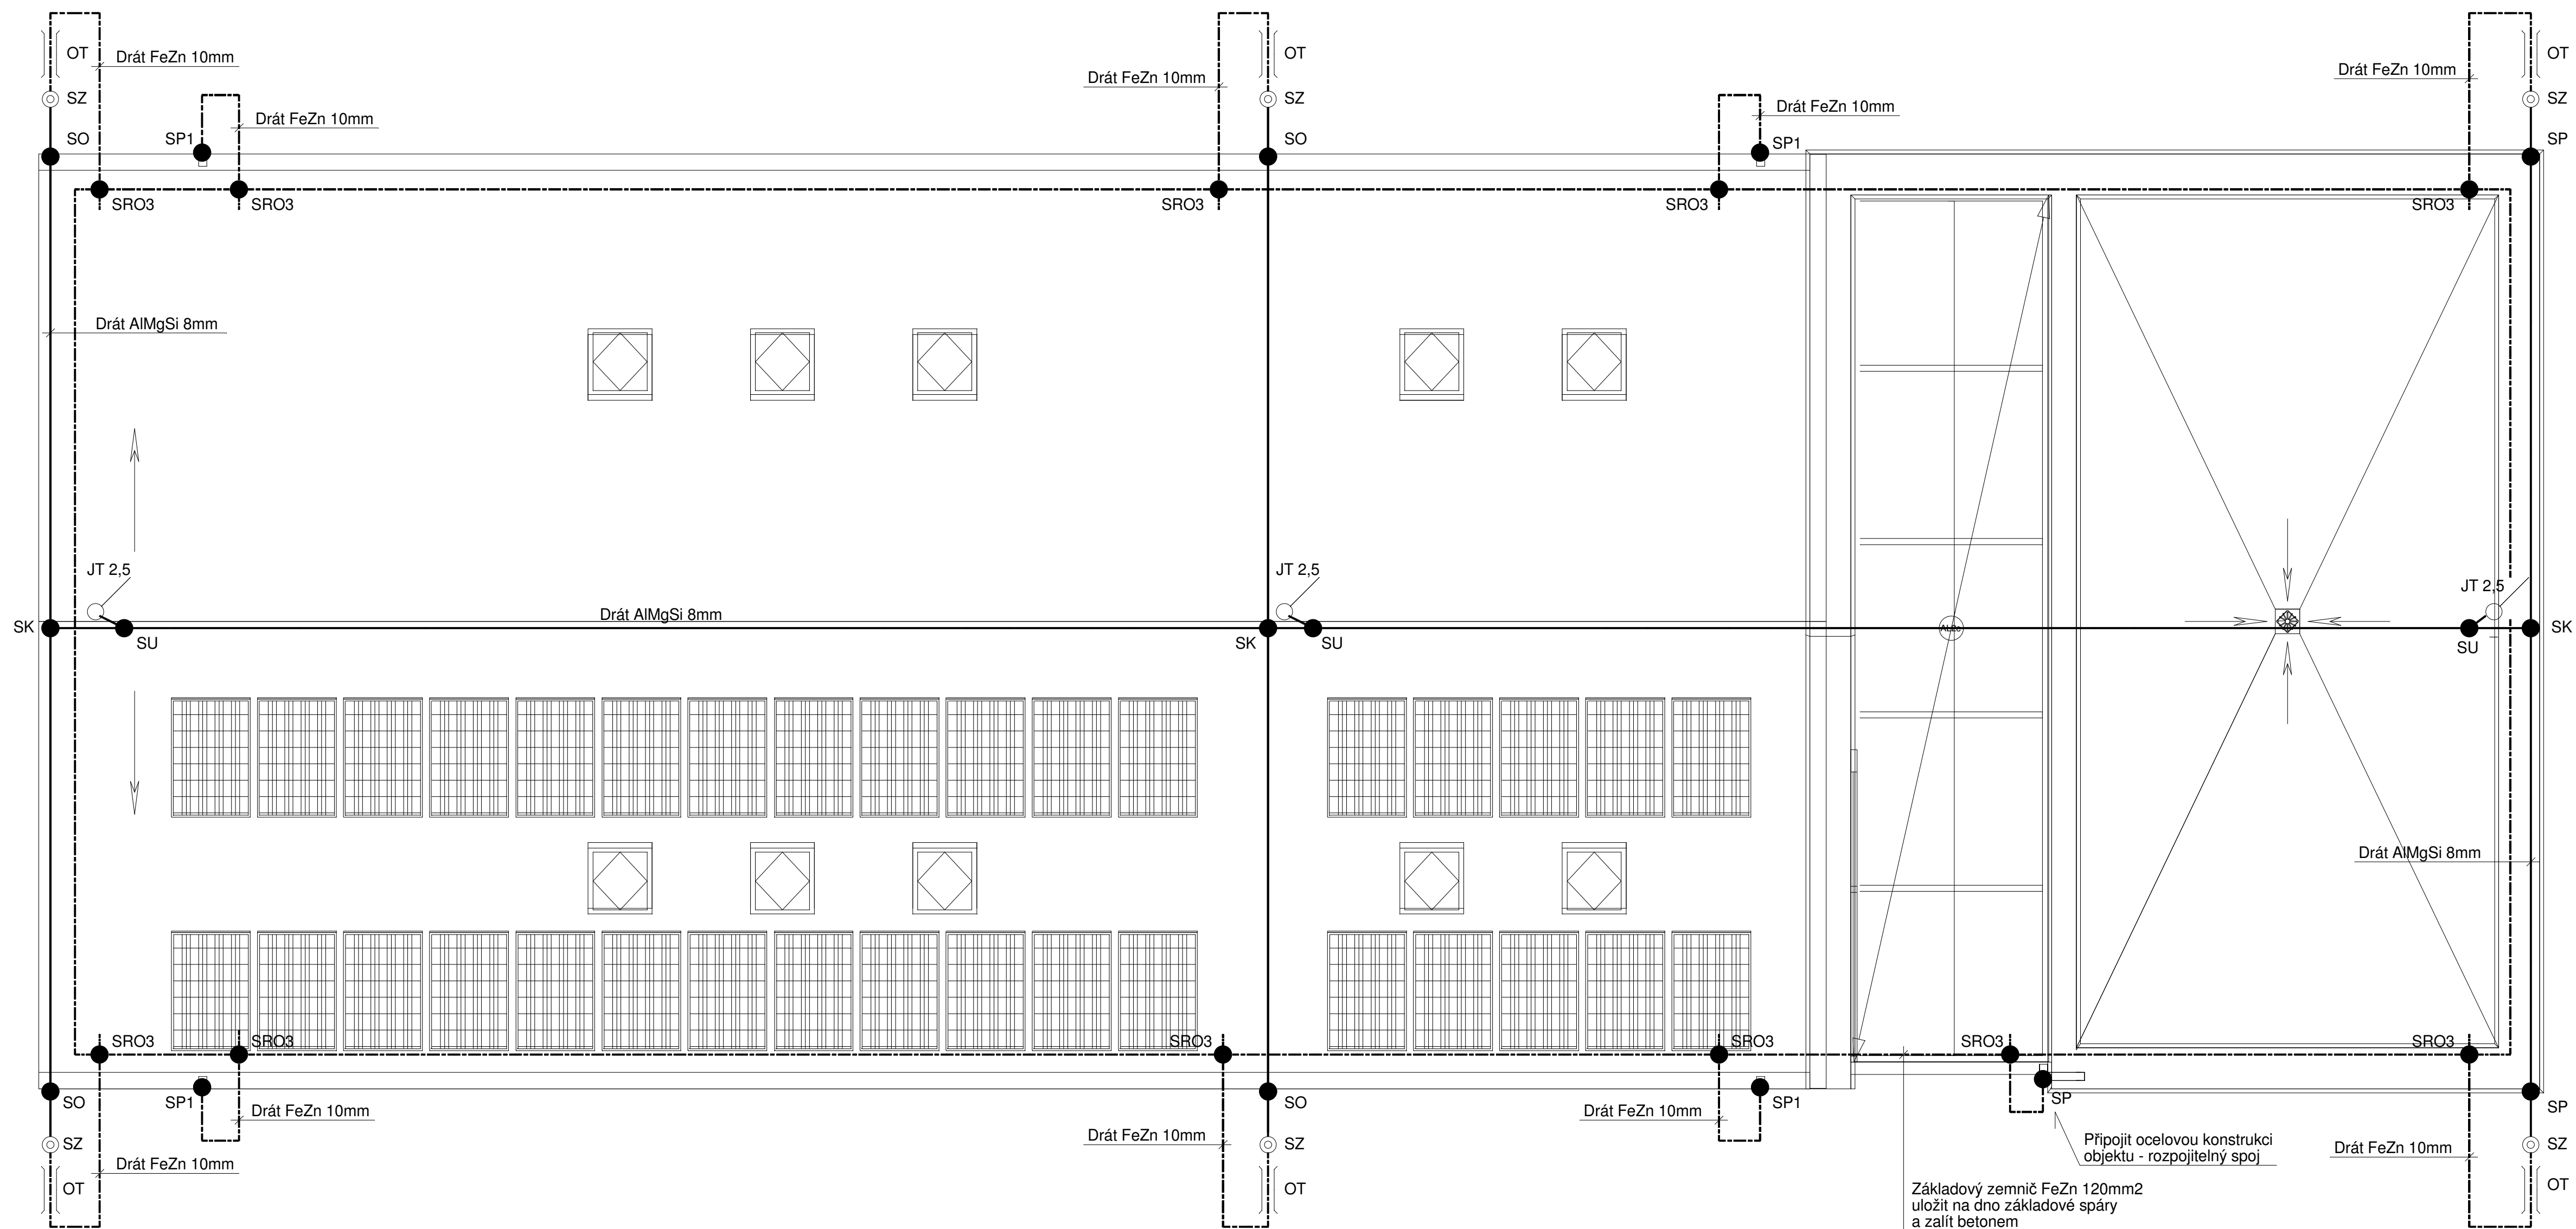

POZNÁMKA:

Projekt je navržen dle ČSN EN 62305 - 1 a2 4.
Objekt je zařazen do hladiny ochrany LPLIII a třídy LPS III.
Isolace svodového vedení a uzemnění musí být provedena dle ČSN 332000-5-54, edice 2 z 09.2007.
Součástí projektové dokumentace je výpočet řízeného rizika dle této normy.
Pokud bude na střechu instalována anténa slaboproudých rozvodů, musí být doplněna její ochrana před úderem blesku.
Pokud bude ke střešní krytině, která bude skutečně dodána na stavbu, stanovena metodika montáže, je nutno tuto respektovat.

LEGENDA:

SZ - svorka zkušební AI
SO - svorka okapová AI
SP1 - svorka na okapní svod AI
SU - svorka univerzální AI
SP - svorka připojovací AI
SRO3 - Svorka třížová pássek - kulatina FeZn
OT - ochranná trubka s drážky do zdiva
JT - jímací tyč AlMgSi na hřebec, nebo do zdiva JR2,5 hladká 19/200mm



Digitálně
podepsal
Ladislav Dvořák
Datum:
2025.09.23
20:41:04 +02'00'

Vedoucí projektant ing. arch. Adam Plízák		Zodpovědný projektant Ladislav Dvořák		Výpracovní Ladislav Dvořák		E - PROJEKT Ladislav Dvořák Radimovice 73, 463 44 tel. 603531465
Kraj		Ústí n.L.		Místo: 411 48 Křešice, Nádražní č.p.209		
Investor		Obec Křešice, Nádražní 84, 41184 Křešice		Měřítko		
Akce		SPOLEČENSKÉ CENTRUM KŘEŠICE Nádražní 209		Měřítko		
Výkres:		HROMOSVODY		Zadávkové číslo		17/2025
				Formát		DSP
				Stupeň		09.2025
				Datum		
				Číslo výkresu		D.1.2.2.05