


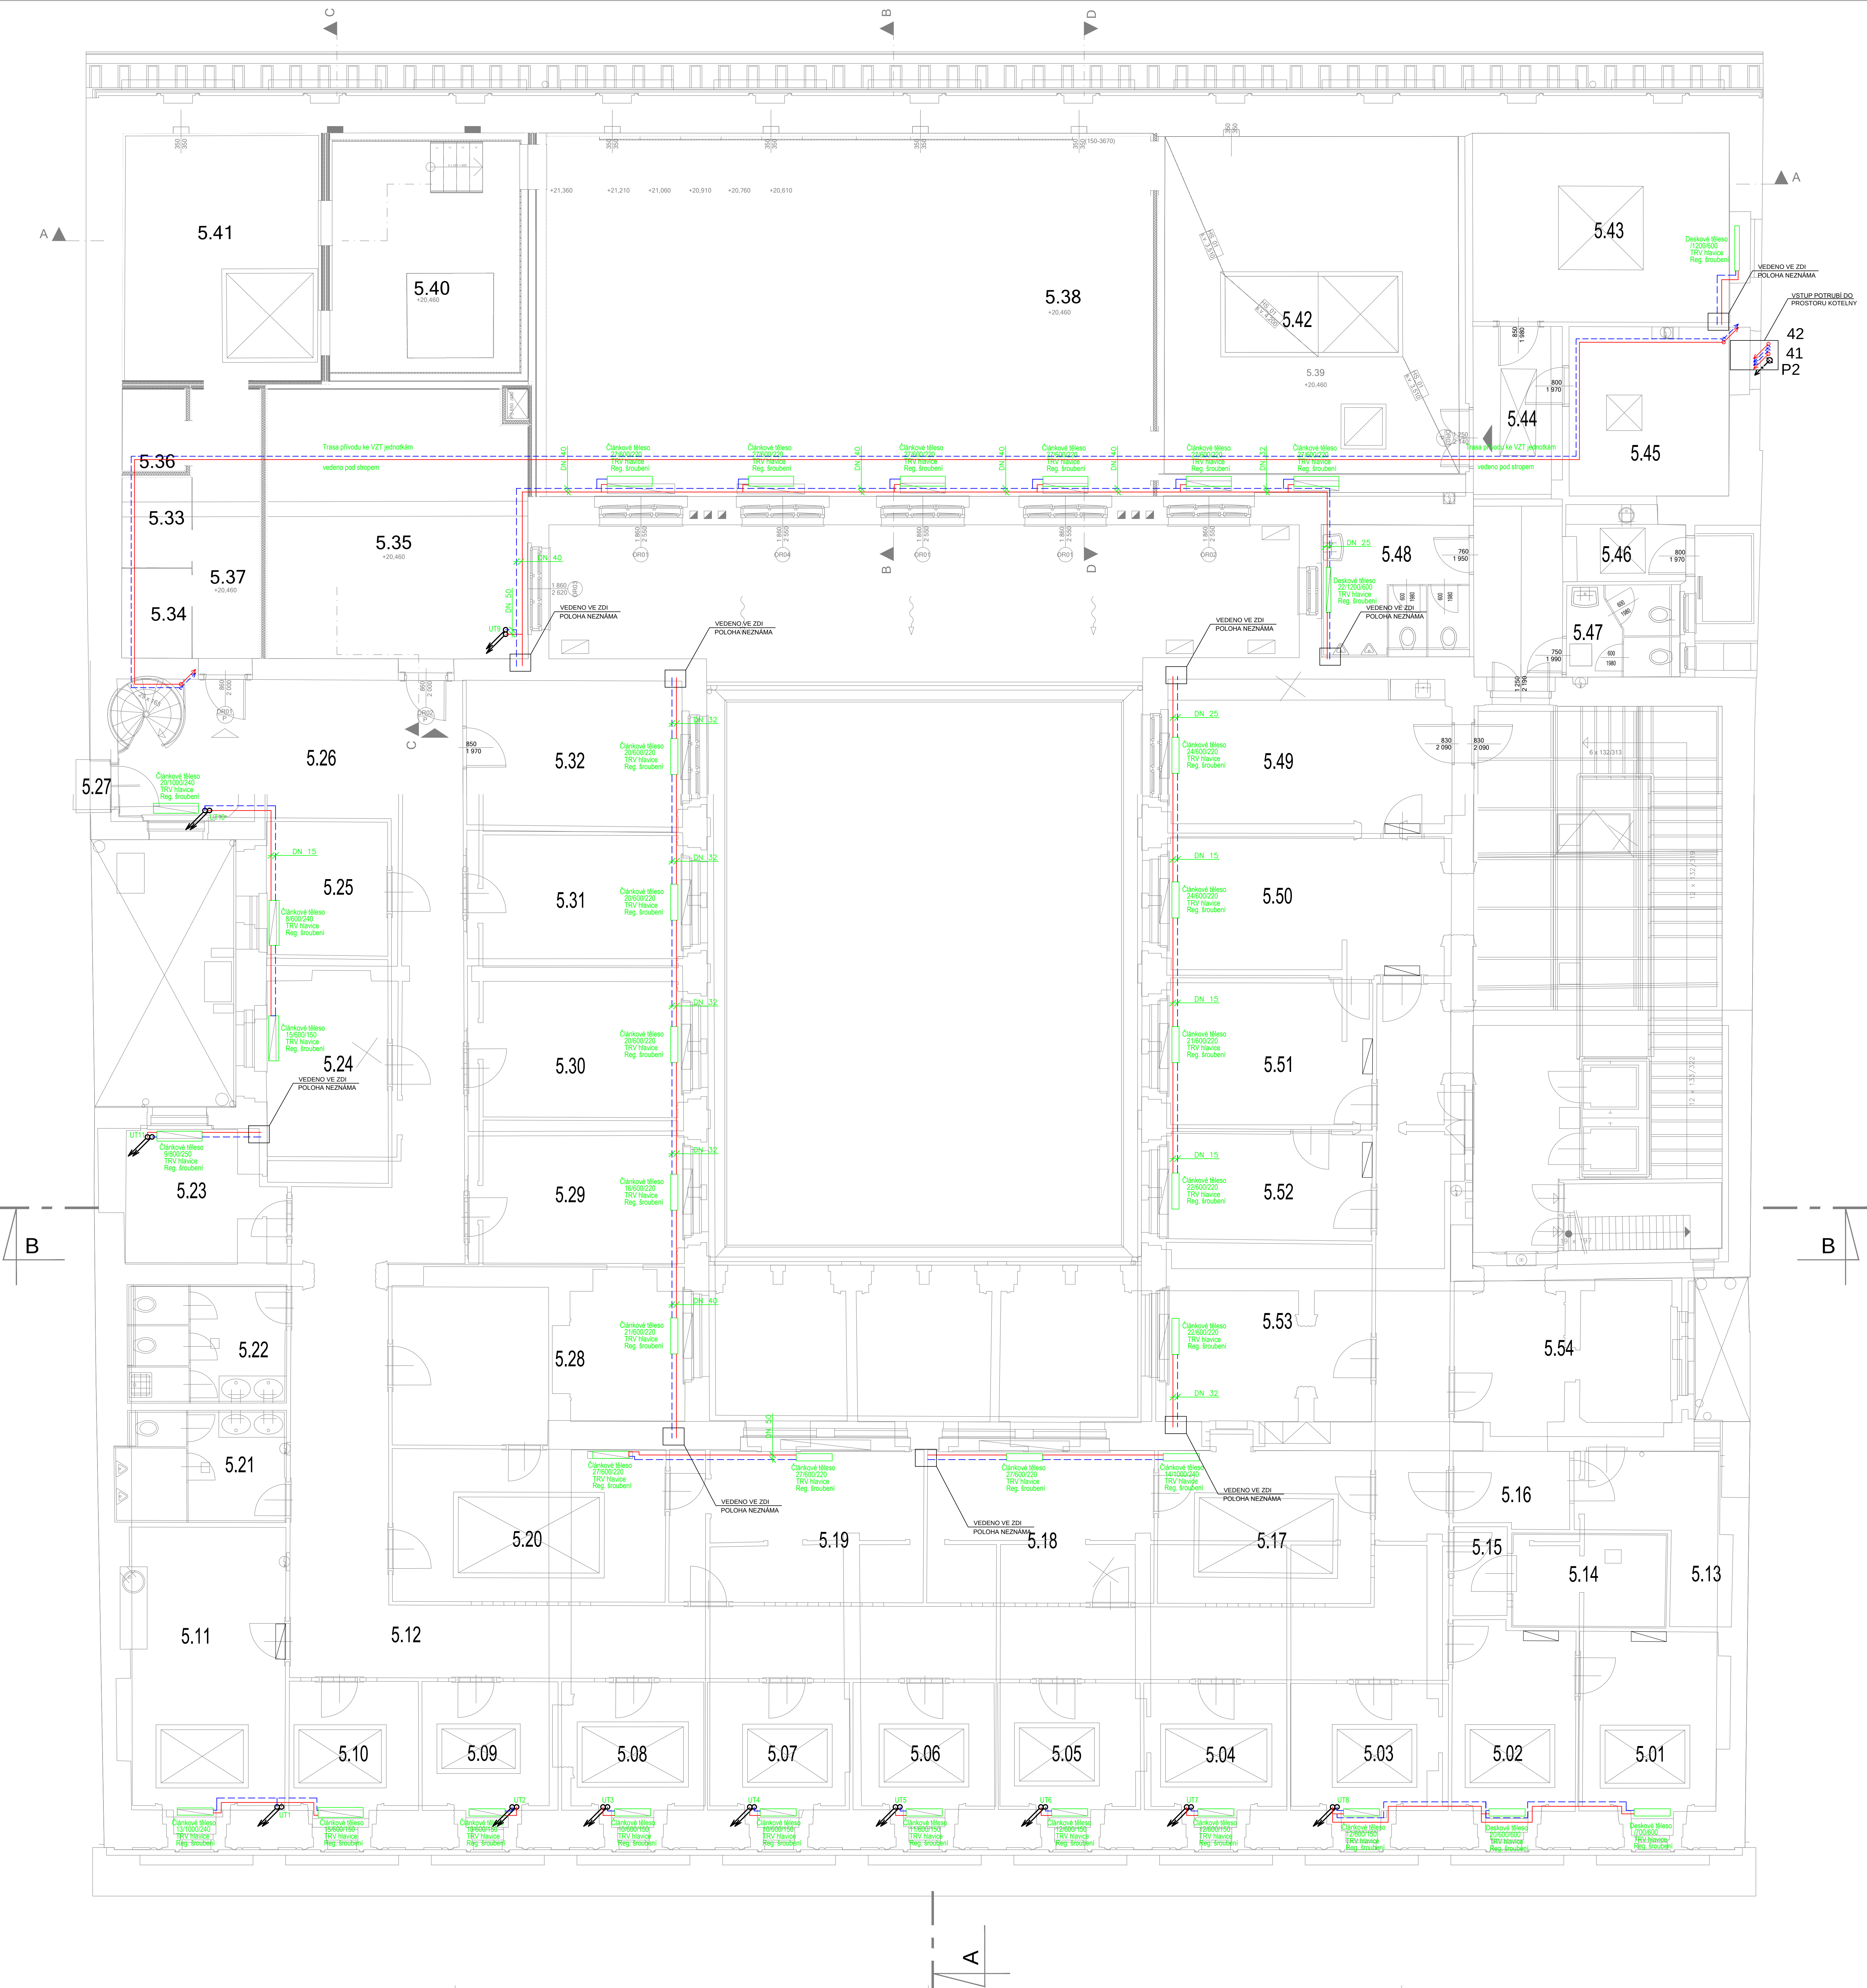

Tabulka místností				
Číslo	Účel	Výška min.	Výška max.	Podlaha
5.01	kancelář	2900	2900	koberec
5.02	kancelář	2910	2910	koberec
5.03	kancelář	2830	2830	koberec
5.04	kancelář	2840	2840	koberec
5.05	kancelář	2850	2850	koberec
5.06	kancelář	2850	2850	koberec
5.07	kancelář	2850	2850	koberec
5.08	kancelář	2840	2840	koberec
5.09	kancelář	2850	2850	koberec
5.10	kancelář	2870	2870	koberec
5.11	kuchyně	2860	2860	koberec
5.12	chodba	2460	2460	PVC
5.13	sklad	2930	2930	PVC
5.14	sklad	2870	2870	koberec
5.15	sklad	2920	2920	PVC
5.16	sklad	2960	2960	PVC
5.17	kancelář	2840	2840	koberec
5.18	kancelář	2860	2860	koberec
5.19	kancelář	2880	2880	koberec
5.20	kancelář	2890	2890	koberec
5.21	WC muži	2640	2640	dlažba
5.22	WC ženy, úklid	2610	2610	dlažba
5.23	kancelář	2620	2900	koberec
5.24	kancelář	2890	2890	koberec
5.25	kancelář	2890	2890	koberec
5.26	chodba	2500	2500	PVC
5.27	komora	2140	2140	koberec
5.28	kancelář	2880	2880	koberec
5.29	kancelář	2890	2890	koberec
5.30	kancelář	2910	2910	koberec
5.31	kancelář	2880	2880	koberec
5.32	kancelář	2900	2900	koberec
5.33	kancelář	4330	4330	koberec
5.34	sklad	4250	4250	PVC
5.35	sklad	3410	3620	PVC
5.36	chodba	3450	4350	PVC
5.37	sklad	3670	3670	PVC
5.38	učebna	3600	3600	PVC
5.39	kancelář	3650	3650	koberec
5.40	kancelář	3670	3670	koberec
5.41	chodba	3680	3680	PVC
5.42	učebna	3510	3730	PVC
5.43	sklad	3570	3570	PVC
5.44	chodba	2990	4390	PVC
5.45	kotelna	4080	4610	dlažba
5.46	kuchyňka	4220	4220	dlažba
5.47	WC	2480	2480	dlažba
5.48	WC	4340	4340	dlažba
5.49	kancelář	1940	2580	koberec
5.50	kancelář	2590	2590	koberec
5.51	kancelář	2890	2890	koberec
5.52	kancelář	2880	2880	koberec
5.53	kancelář	2860	2860	koberec
5.54	archiv	2590	2900	PVC
5.55	komora	3370	3740	PVC
5.56	schodiště	3190	4560	dlažba

4. patro celkem 956,12

- LEGENDA
- OTOPNÁ VODA - PŘÍVODNÍ
 - OTOPNÁ VODA - VRÁTNÉ
 - 01 OZNAČENÍ STOUPAJÍCÍHO POTRUBÍ
 - OTOPNÉ TĚLESO (DESKOVÉ, ĚLÁNKOVÉ)
- LEGENDA ARMATUR
- KK KULOVÝ KOHOUT
 - VK VYPUSŤEČÍ KOHOUT
- LEGENDA ZAŘÍZENÍ:
- K - PLYNOVÝ KONDENZAČNÍ KOTEL ZÁVĚSNÝ
 - GB 92-100 (BOJLER)
 - H - HYDRULICKÉ SPÍNEČNÉ KOTLOVÉ VĚ. MHD
 - E - EXPAZNÍ NÁDOBA
 - RS - KOMPENZAČNÍ ROZDĚLOVÁČ A SBĚRAČ

POZNÁMKA

STÁVAJÍCÍ ROZVODY OTOPNÉ VODY K OTOPNÝM TĚLESŮM JSOU PŘEVÁŽNĚ OCELOVÉ (MĚŘENÉ). OCELOVÉ PŘÍPOJNÉK POTRUBÍ K OTOPNÝM TĚLESŮM JE PROVÁDĚNO V DN 20. MĚŘNÉ PŘÍPOJNÉK POTRUBÍ JE PROVÁDĚNO V DN 25. VĚŠENÁ ROZVODY A VEDENÍ VE ZDICH NEBO PROLÁMENÍ OTOPNÁ TĚLESA JSOU PŘEVÁŽNĚ LITINOVÁ ĚLÁNKOVÁ A OCELOVÁ DESKOVÁ. VEŠKERÁ OTOPNÁ TĚLESA JSOU OPATŘENY TERMOSTATICKOU HLAVICÍ A REGULÁŽNÍM SROUBENÍM.

STÁVAJÍCÍ A PŘEDPOKLÁDÁNE POLOHY POTRUBÍ BYLY ZAKRESLENY NA ZÁKLADĚ VIZUÁLNÍ PROHLÍDKY OBJEKTU S DOKRESLENÍM DLE PŮVODNÍHO PROJEKTU (NĚKTERÉ ČÁSTI OBJEKTU NEBYLY PŘÍSTUPNÉ).

ENERGYSIM

REKONSTRUKCE PLYNOVÉ KOTELNY

parametry: 01 - 01 a 01 (Nové těleso) (2019)

09

18313

1100

09/2018