


Výkres vytvořil program pp_kan
KATASTRY
DRUH POVRCHU
VZDÁLENOSTI ŠACHET
OZNAČENÍ ŠACHET

(c)AutoPEN Liberec, tel:481120160, autopen@volny.cz

KAMENIČKA		ROŠT	
ASFALTOVÁ VOZOVKA		ASFALTOVÁ VOZOVKA	
13.25	34.65	30.00	31.81
12.00	12.82	7.38	25.98
S308	S361	S360	S359
S358	S357	S356	S355
S354	S353		S352

MĚŘÍTKA 1:500/100

KAMENIČKA
PODÉLNÝ PROFIL
STOKA A5

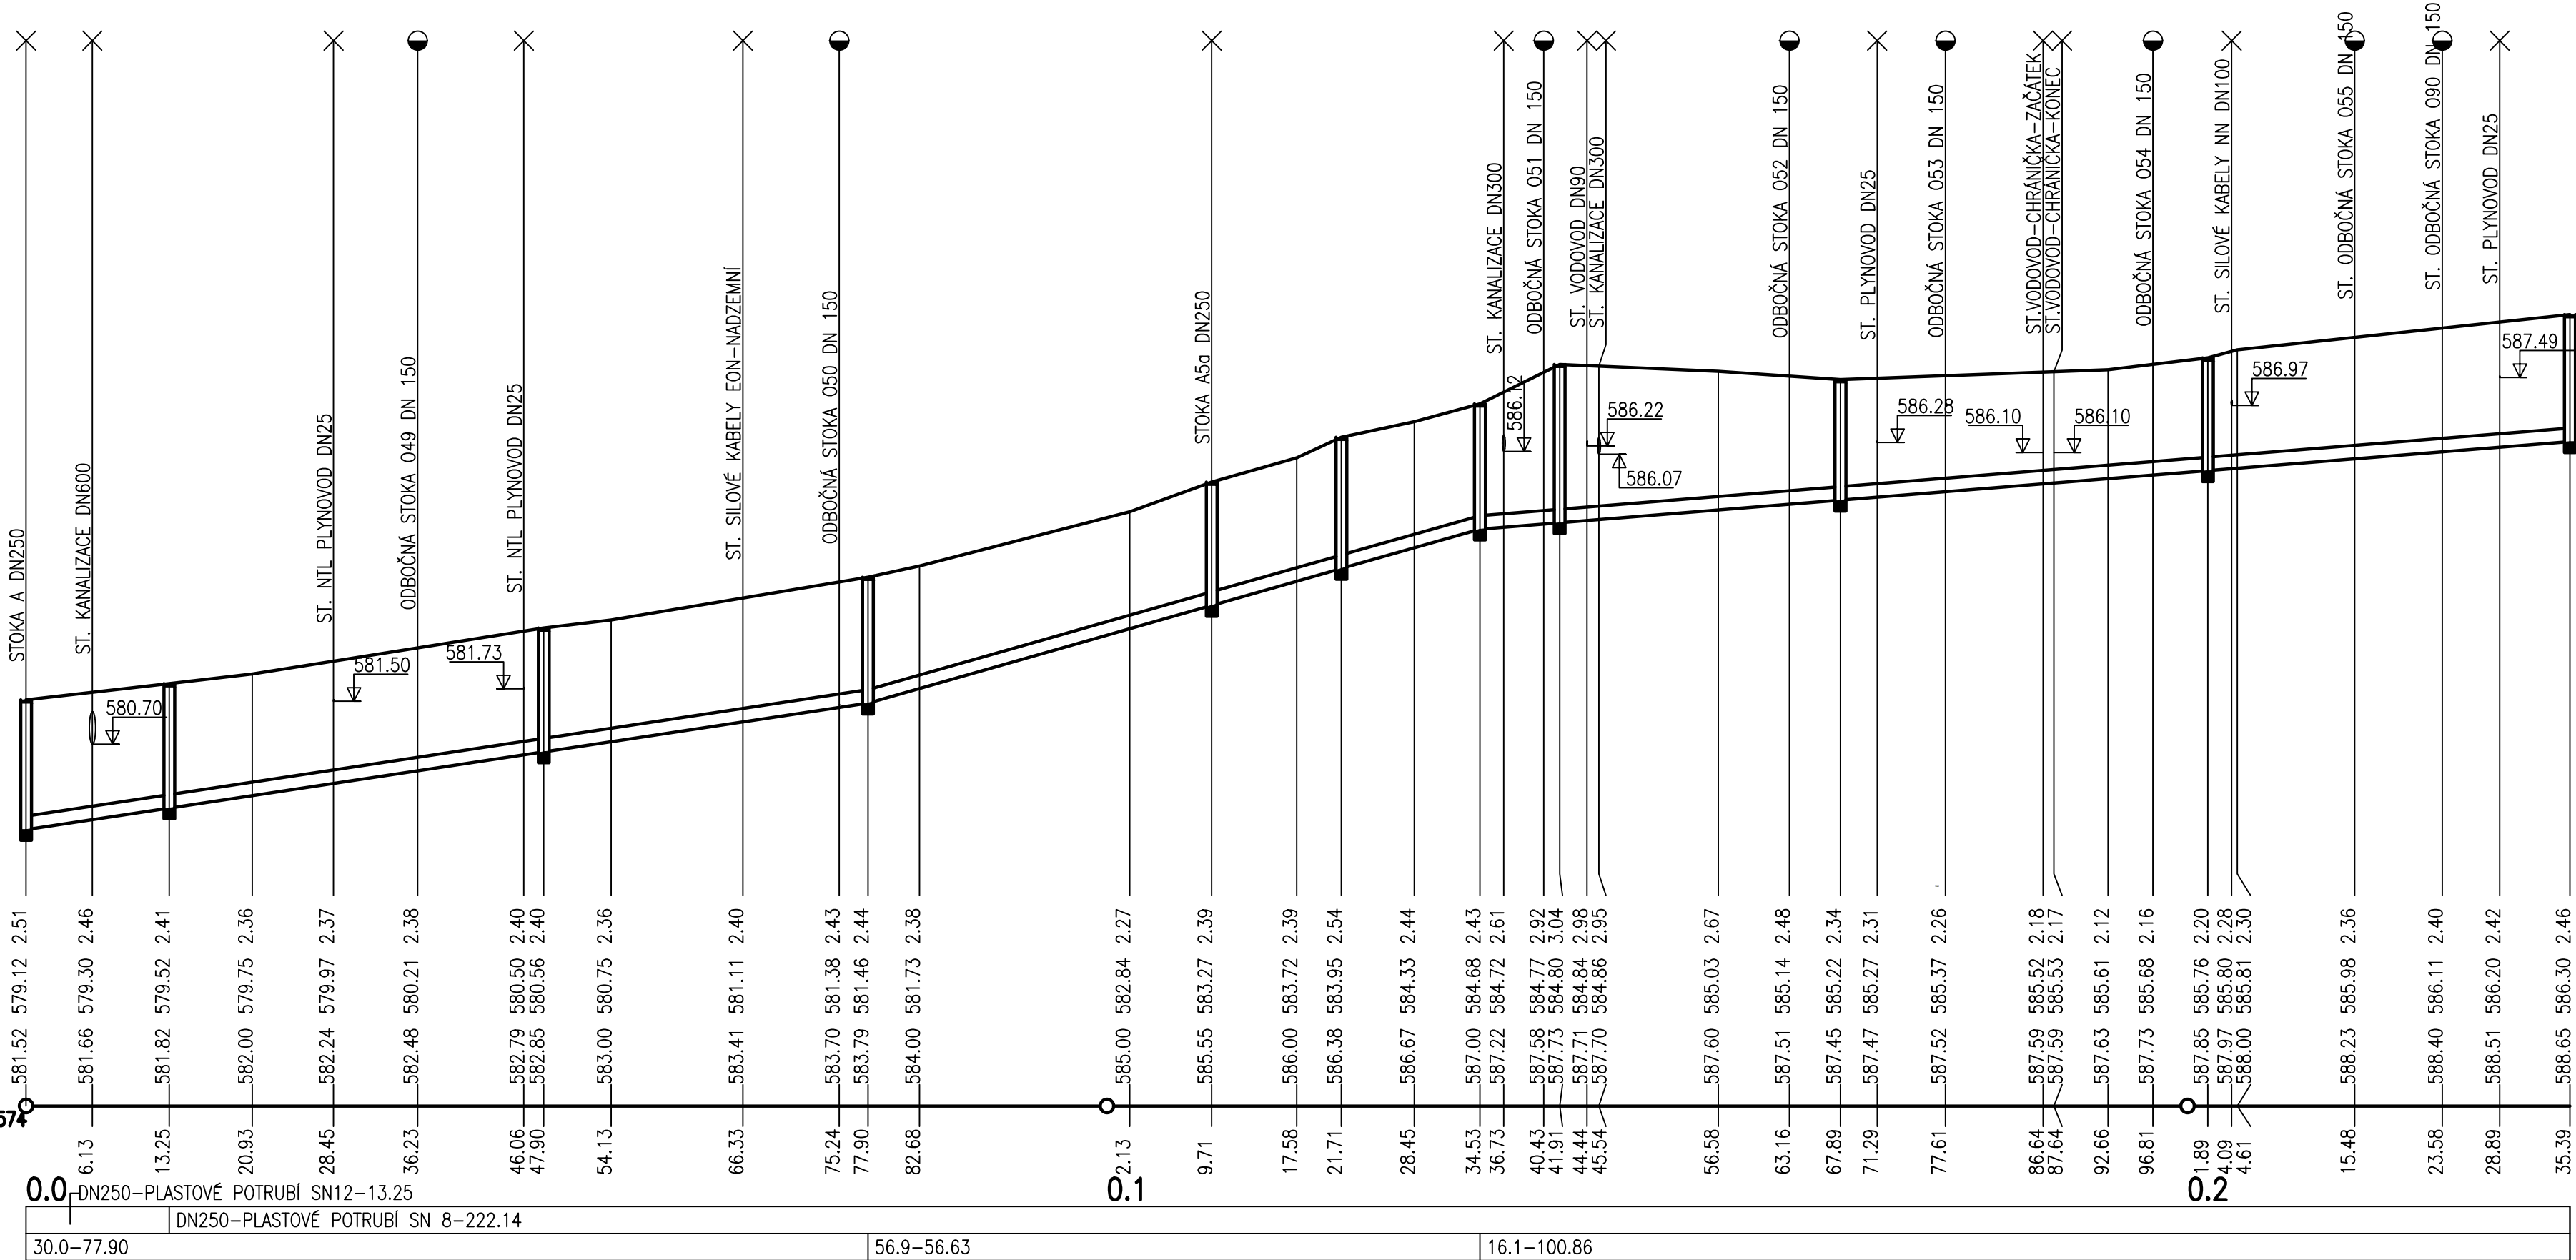

HLOUBKA VÝKOPU

KÓTA DNA POTRUBÍ

KÓTA PŮVODNÍHO TERÉNU

SROVNÁVACÍ ROVINA

STANIČENÍ [km/m]
PROFIL[mm]–MATERIÁL–DÉLKA[m]
SKLON[promile]–DÉLKA[m]

SOUŘADNÝ SYSTÉM JTSK
VÝŠKOVÝ SYSTÉM BPV

Rev. č.	Datum	Schválil	Stručný popis změn

KOOPERACE V PROFESI VODOHOSPODÁŘSKÉ STAVBY PRO DUIS s.r.o.		tel.: mail: IČ:
--	--	-----------------------

				DUIS s.r.o. Projektové a inženýrské služby Srbeků 1546/21, 612 00 Brno	
Vypracoval: Ing.Dvořák	Projektant: Ing.Dvořák	Hl.ing.projektu: Ing.Dvořák	Tech. kontrola: Ing.Vach		
Investor: OBEC KAMENICE		Kraj: VYSOČINA		Formát:	4 A4
KAMENIČKA SPLAŠKOVÁ KANALIZACE				Datum:	06/2021
				Stupeň:	RDS
				Soubor:	D.1.-18-KA-PVF-45-005
Příloha: Podélný profil stoky A5		Měřítko: 1:500/100	Číslo zakázky: 1201	Č.přílohy: D.1.-1.8	