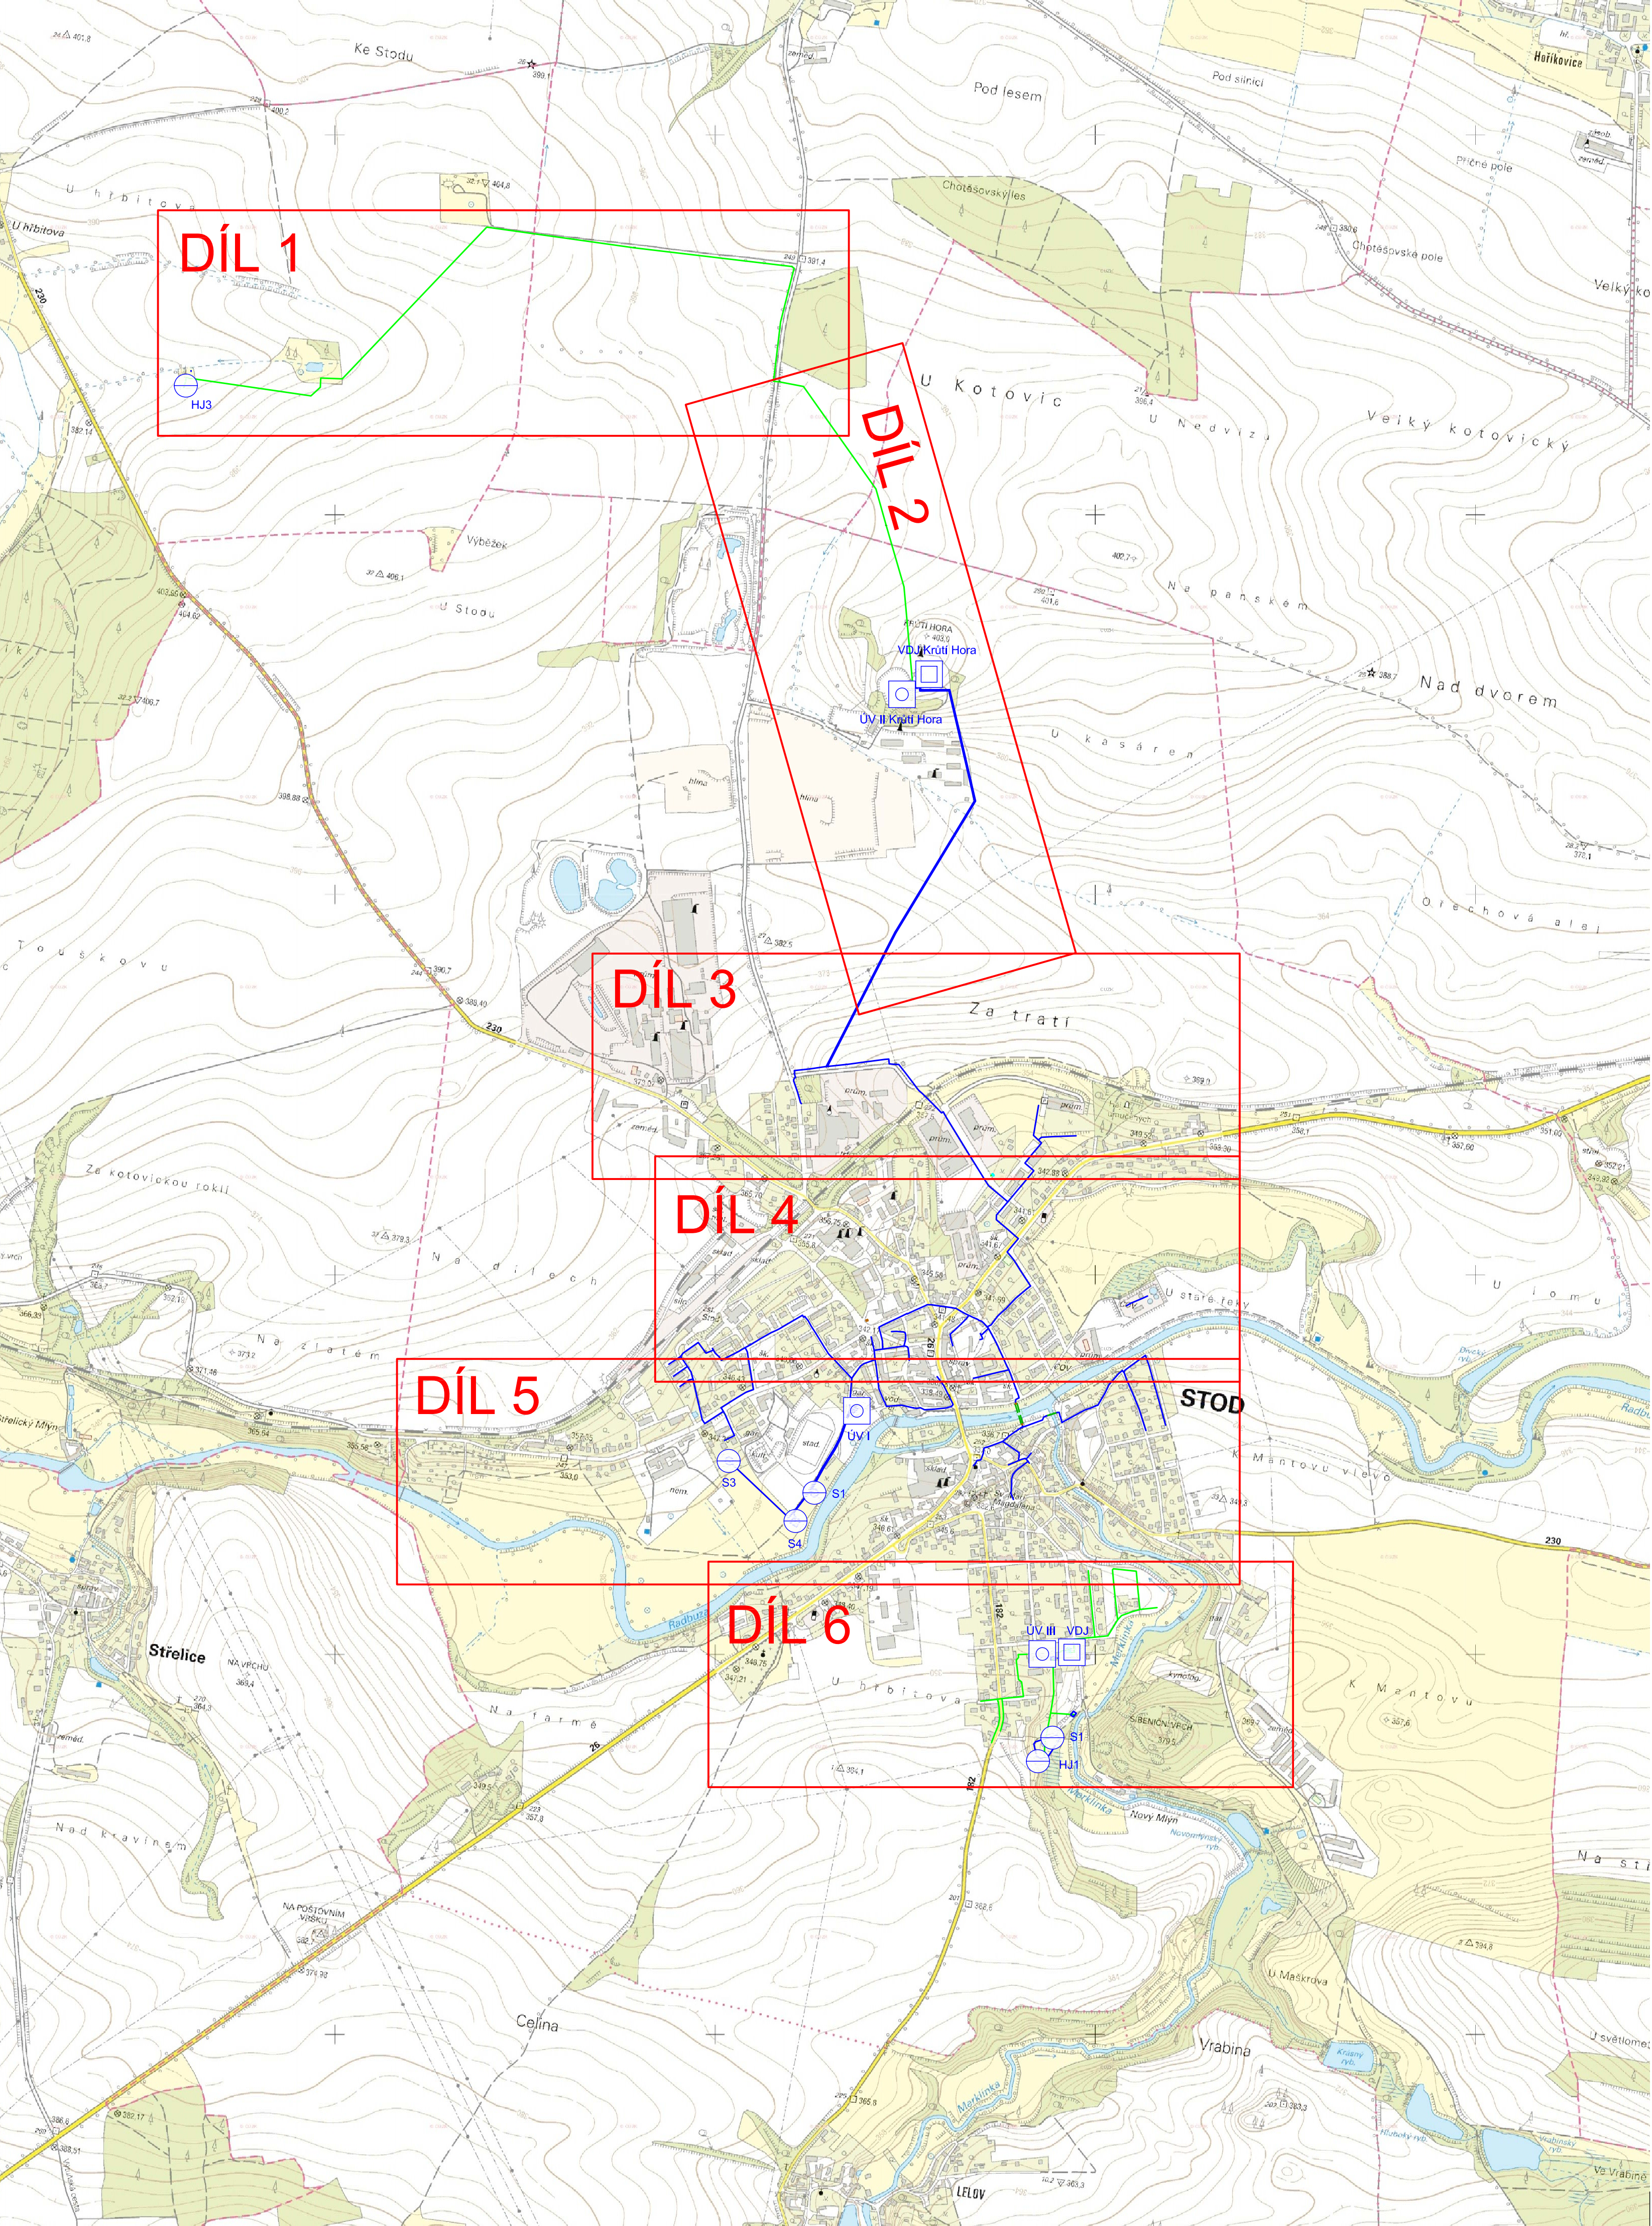
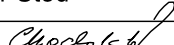


VÝŠKOVÝ SYSTÉM BpV

INDEX ZMĚNY	POPIS ZMĚNY	DATUM	PROVEDL	PODPIS

BpV		INVESTOR:		Město Stod nám. ČSA 294, 333 01 Stod	
 VODOHOSPODÁŘSKÝ PODNIK a.s. PRAŽSKÁ 14, 303 02 PLZEŇ Tel: 377 201 630, e-mail: vhp@vhp.cz, www.vhp.cz		ZPRACOVAL:	Chocholejší 		
		PROJEKTANT:	Ing. Vladýka 		
		HLAVNÍ INŽENÝR PROJEKTU:	Ing. Hála 		
AKCE:		ČÍSLO ZAKÁZKY:	1963		
ZÁSOBOVÁNÍ MĚSTA STOD PITNOU VODOU		DATUM:	12/2015		
		POČET LÍSTŮ:	8 A4		
		MĚŘÍTKO:	1:10000		
		STUPĚŇ:	S		
NÁZEV VÝKRESU:		ČÍSLO VÝKRESU:			
PŘEHLEDNÁ SITUACE		C.2.1			

VÝKRES JE DUŠEVNÍM MAJETKEM VP a.s. NESMÍ BÝT POUŽIT A KOPÍROVÁN TŘETÍ OSOBOU, JI PŘEDÁN ČI JINAK S NIM NAKLÁDÁNO BEZ PŘÍMÉHO POVOLENÍ VP a.s.