


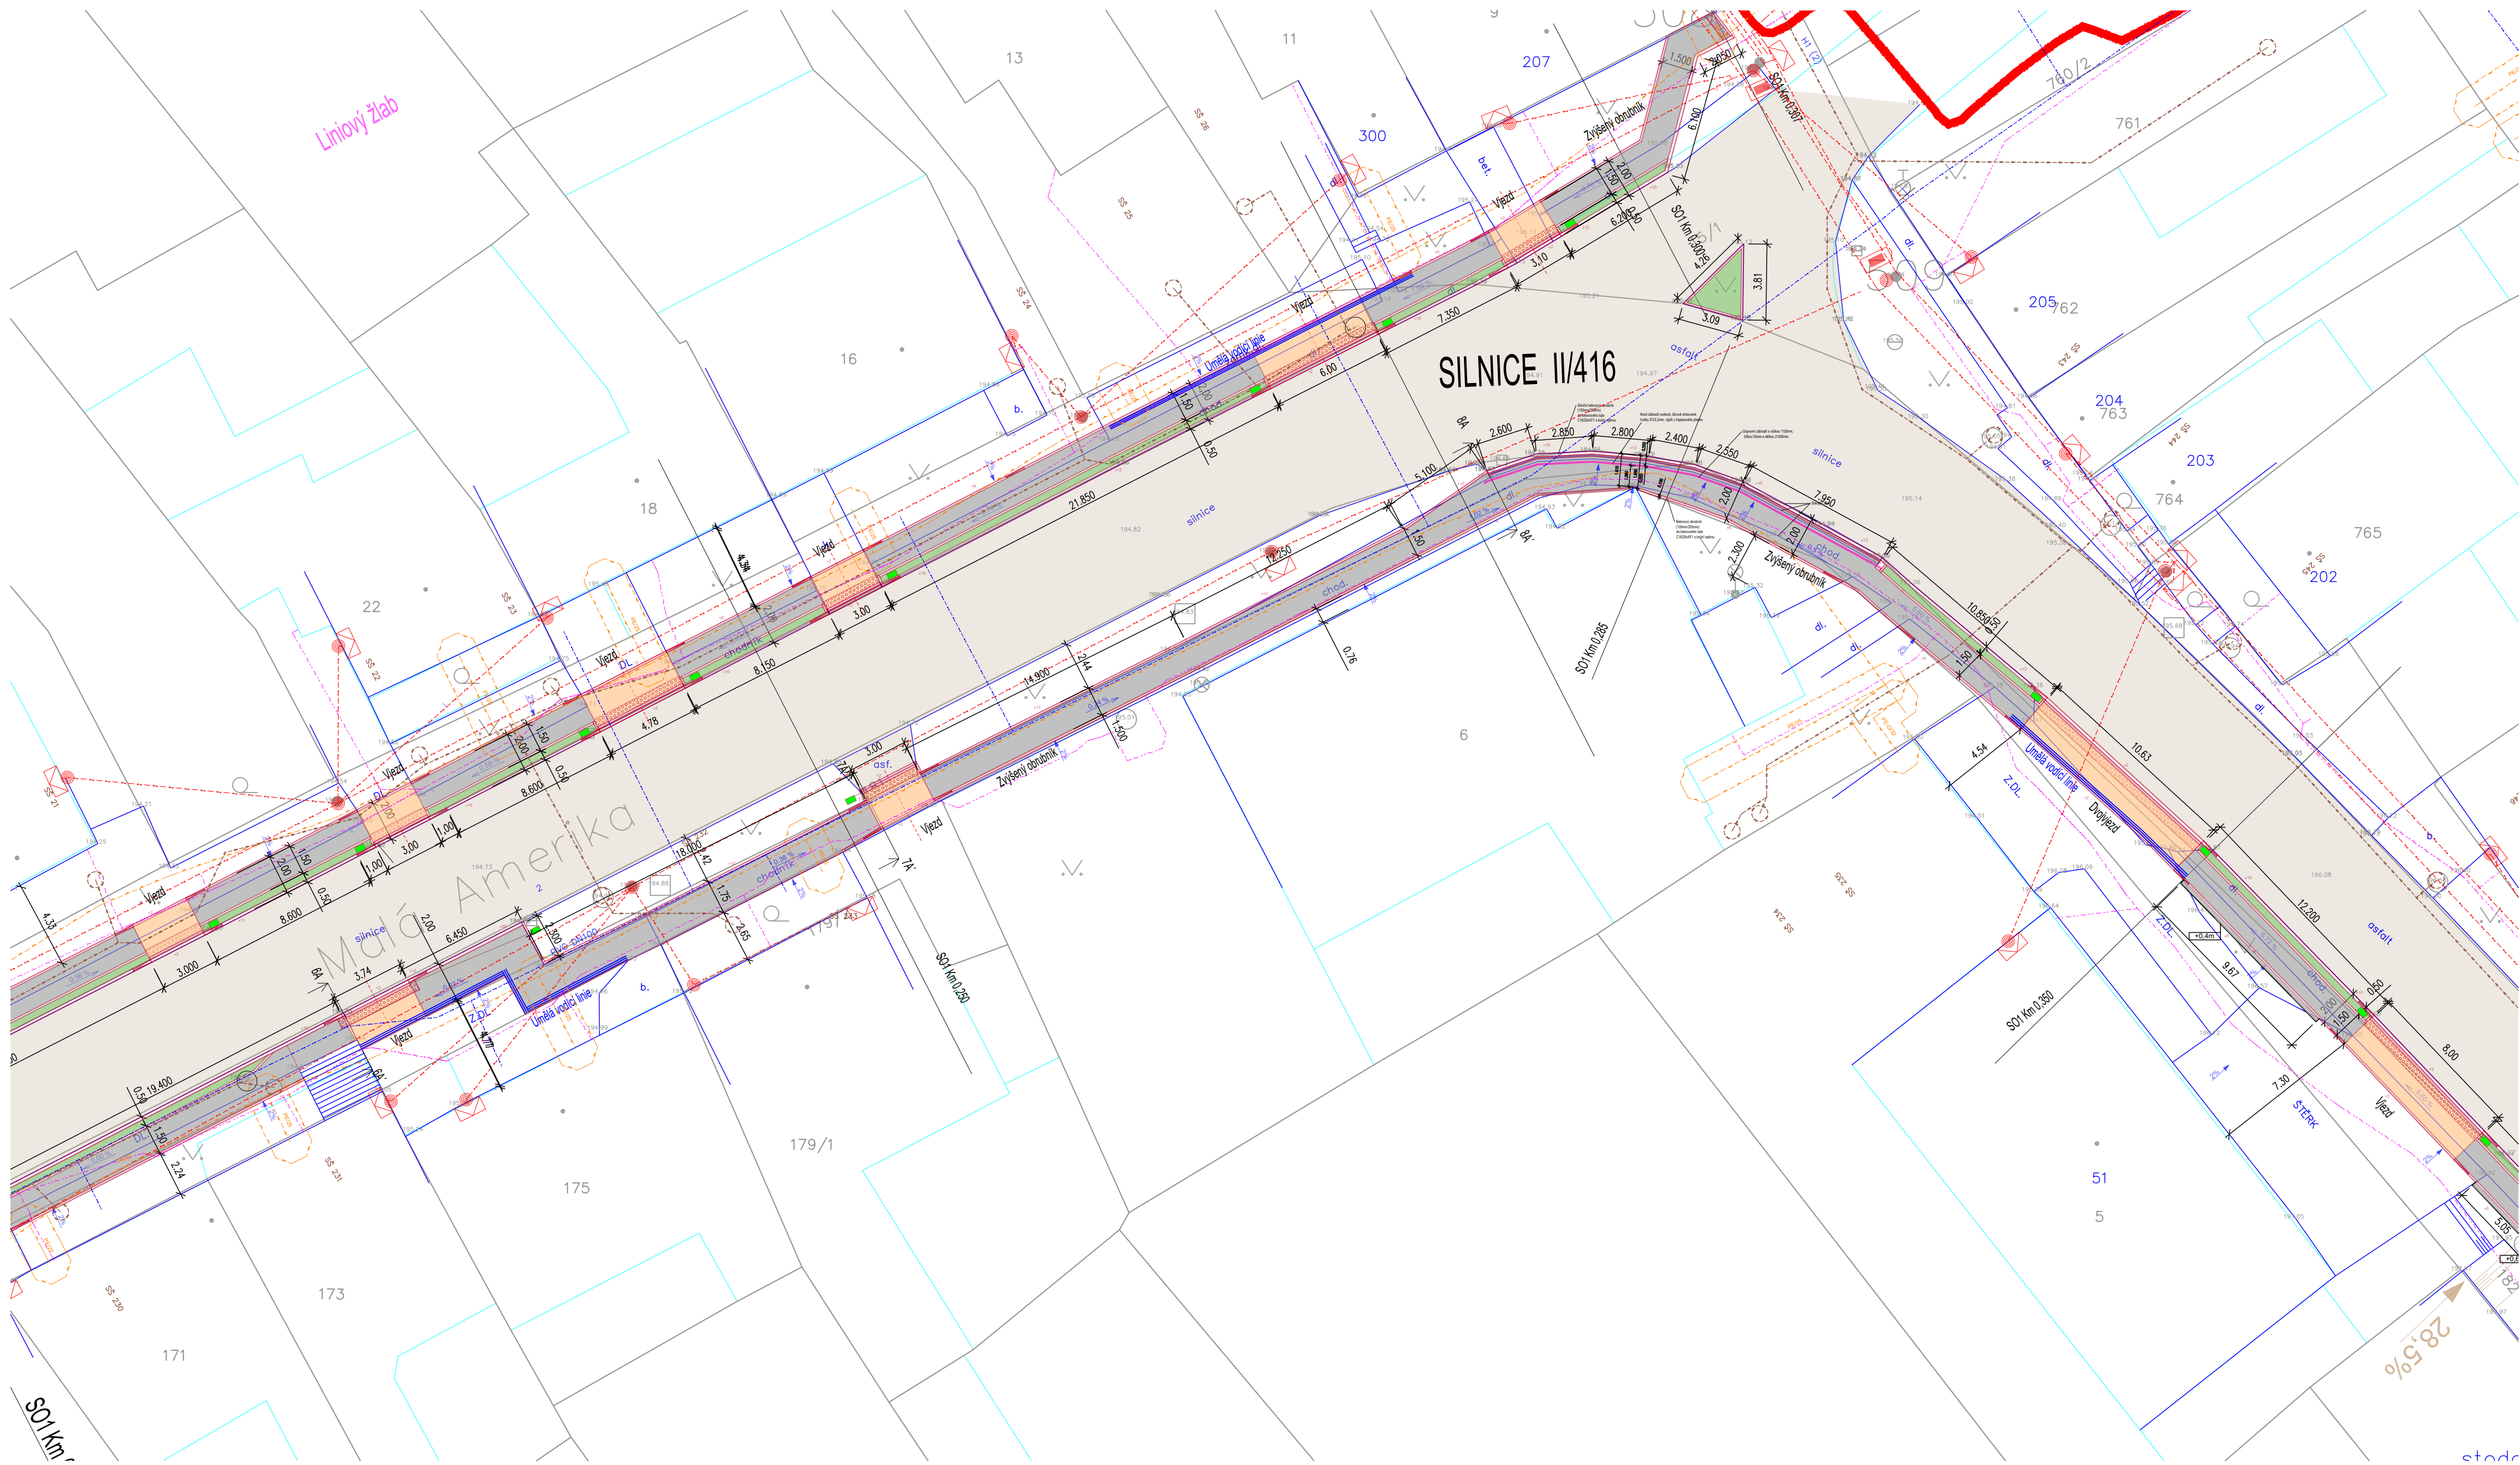


Legenda ploch

- Dlážděný chodník
- Sjezdy
- Zelený pás
- Asfaltová komunikace
- Reliéfní dlažba
- Opěrná stěna
- Ohraničení chodníků / obrubníky
- Zaměření stávajícího stavu
- Hranice parcel

Legenda inženýrských sítí

- METALICKÁ/OPTICKÁ SÍŤ
- PODZEMNÍ PLYNOVOD
- ELEKTRICKÉ VEDENÍ
- JEDNOTNÁ KANALIZACE
- PODZEMNÍ VODOVO

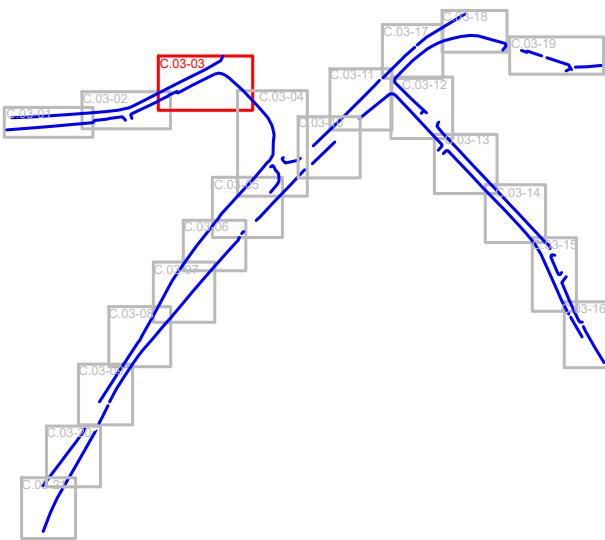

SOUŘADNICOVÝ SYSTÉM: JTSK
VÝŠKOVÝ SYSTÉM: BALY PO VYROVNÁNÍ
±0,000 = dle jednotlivých částí

Hlavní projektant		Zodp. projektant	Vypracoval		Jansport projekt Dřívějš 447, 683 53 Olomou, Tel: 544 215 817, IČ: 000 07 004
Ing. Tomáš Janský		Ing. Tomáš Janský	Ondřej Hošek		
Investor: Obec Šarátice, Návěs 83, 683 53 Šarátice, IČ: 00292346					
Akce: Rekonstrukce chodníků Šarátice		Datum		05/2024	
		Formát		4xA4	
		Stupeň		DPS	
Obsah:		Měřítko		1:200	
		Číslo paré	Číslo výkr.		
KOORDINAČNÍ SITUACE				C.03-03	