


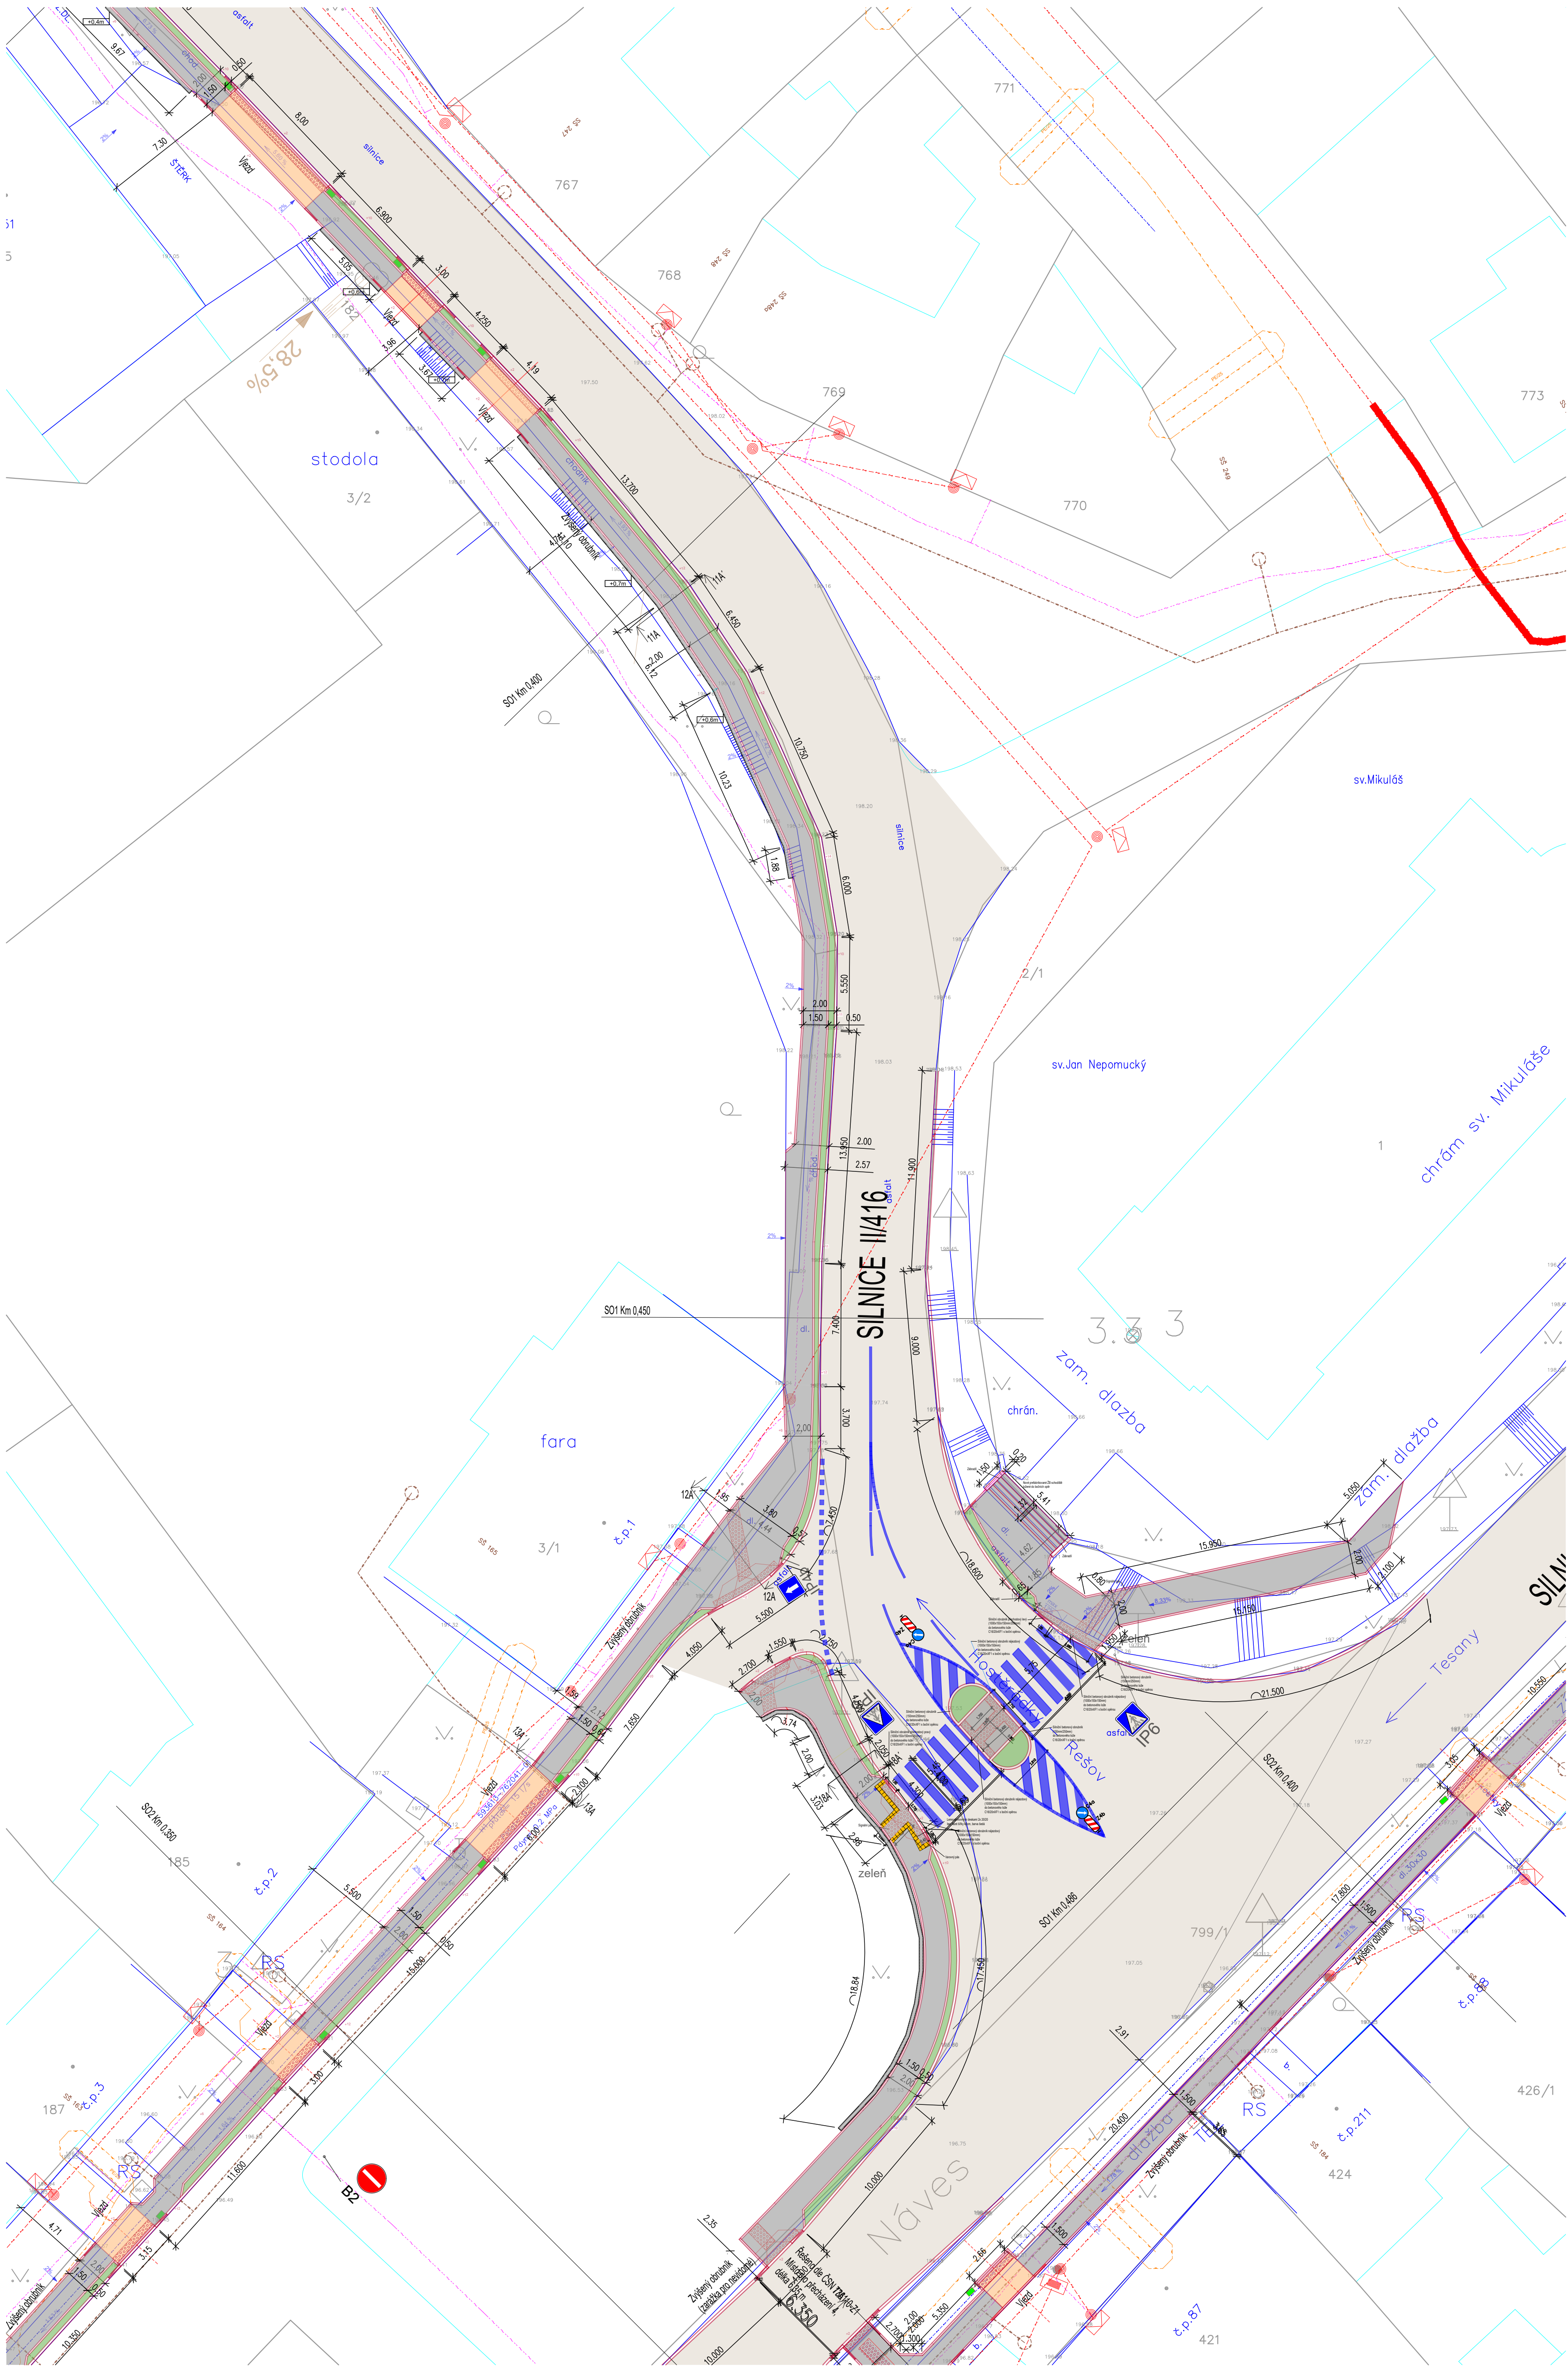


Legenda ploch

- Dlážděný chodník
- Sjezdy
- Zelený pás
- Asfaltová komunikace
- Reliéfní dlažba
- Opěrná stěna
- Ohraničení chodníků / obrubníky
- Zaměření stávajícího stavu
- Hranice parcel

Legenda inženýrských sítí

- METALICKÁ/OPTICKÁ SÍŤ
- PODZEMNÍ PLYNOVOD
- ELEKTRICKÉ VEDENÍ
- JEDNOTNÁ KANALIZACE
- PODZEMNÍ VODOVO

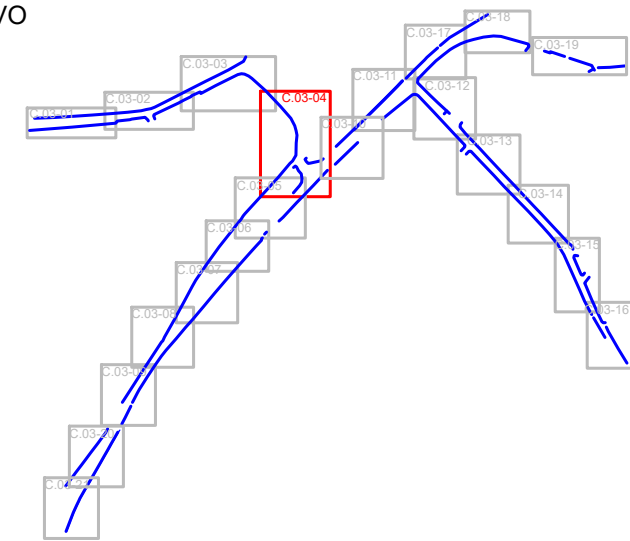

SOUŘADNICOVÝ SYSTÉM : JTSK
VÝŠKOVÝ SYSTÉM : BALT PO VYROVNÁNÍ
±0,000 = dle jednotlivých částí

Hlavní projektant Ing. Tomáš Janský	Zodp. projektant Ing. Tomáš Janský	Vypracoval Ondřej Hošek
Investor: Obec Šarátice, Náves 83, 683 53 Šarátice, IČ: 00292346		
Akce: Rekonstrukce chodníků Šarátice		
Obsah: KOORDINAČNÍ SITUACE		

JanSport projektování	
Datum	05/2024
Formát	4x A4
Stupeň	DPS
Měřítko	1:200
Číslo paré	Číslo výkr. C.03-04